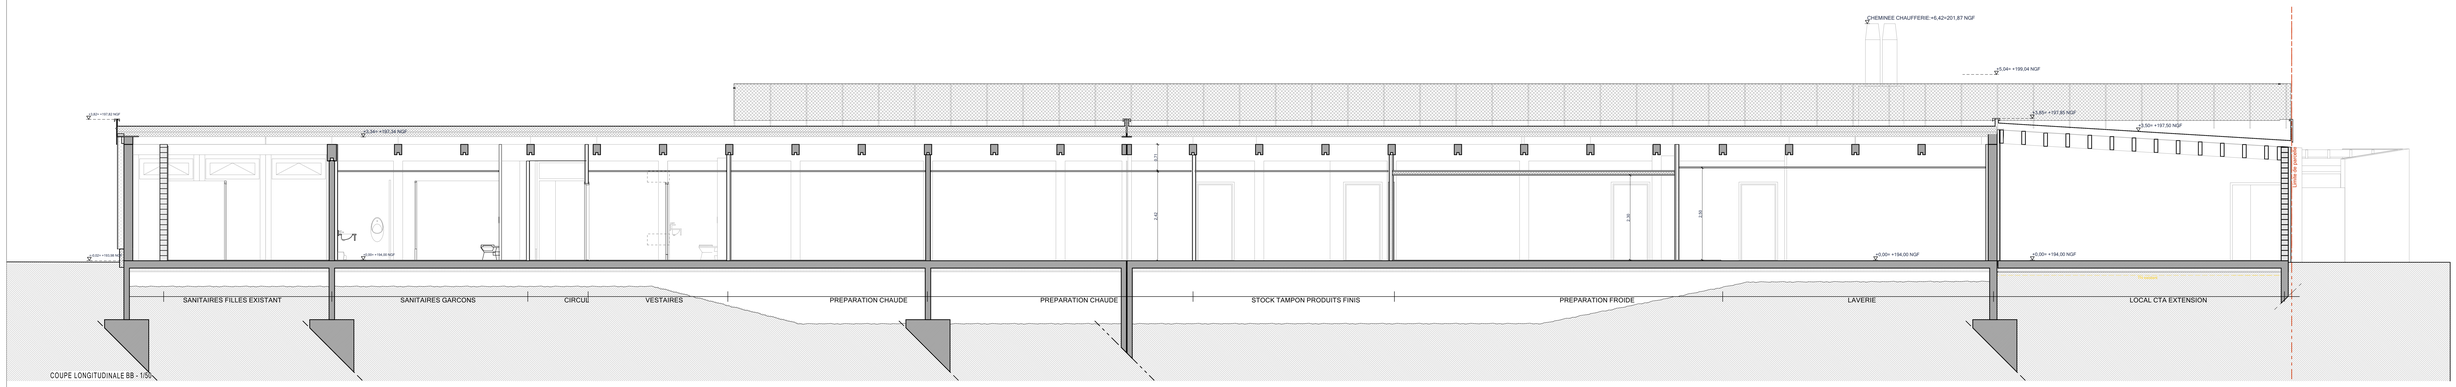

COUPE LONGITUDINALE BB - 1/50

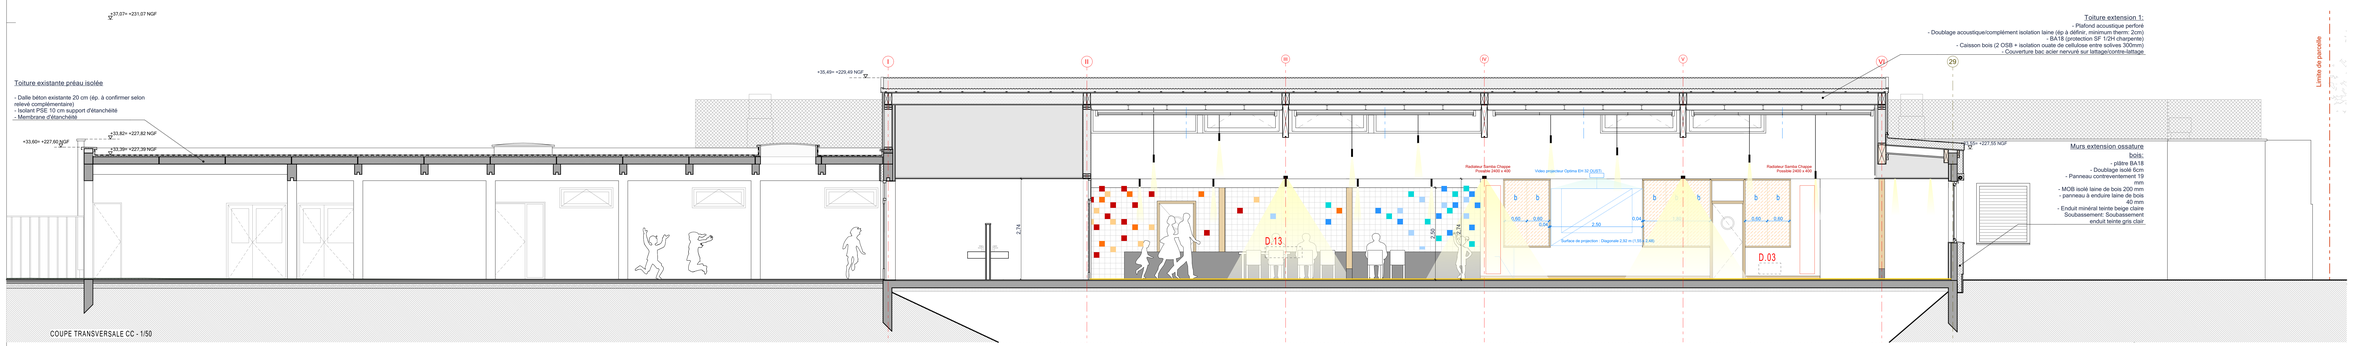

COUPE TRANSVERSALE CC - 1/50

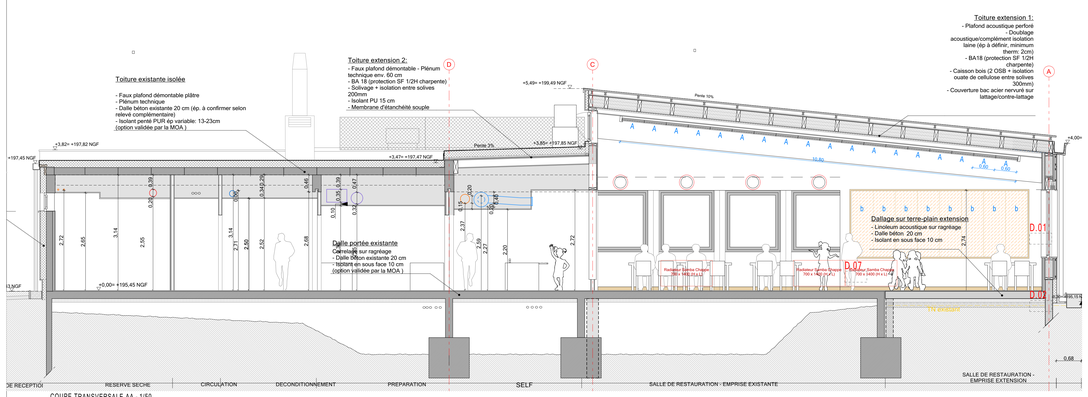

COUPE TRANSVERSALE AA - 1/50

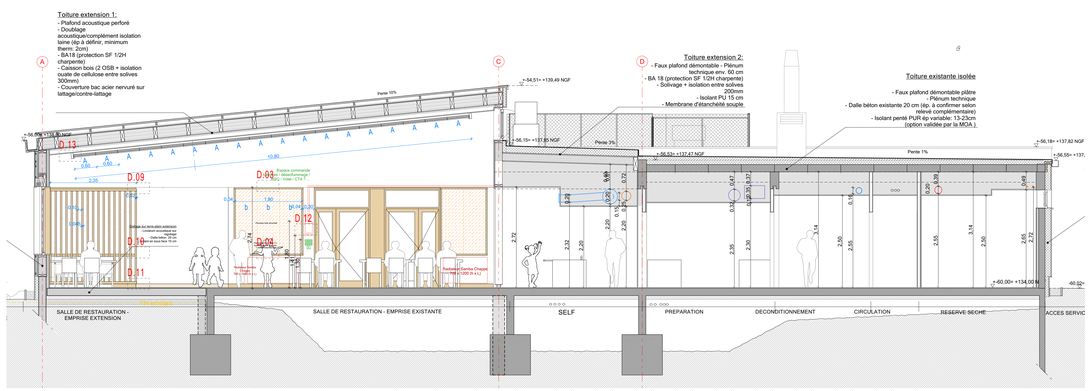

COUPE TRANSVERSALE AA INVERSEE - 1/50

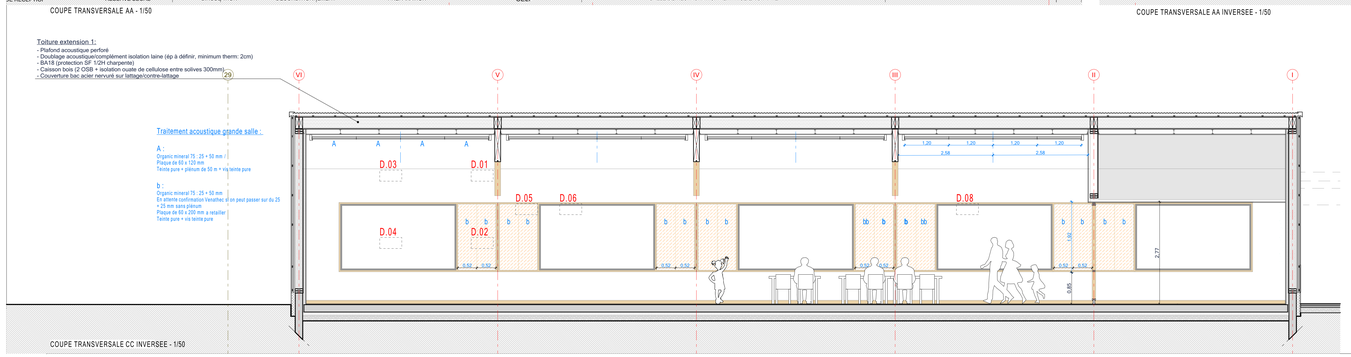

COUPE TRANSVERSALE CC INVERSEE - 1/50