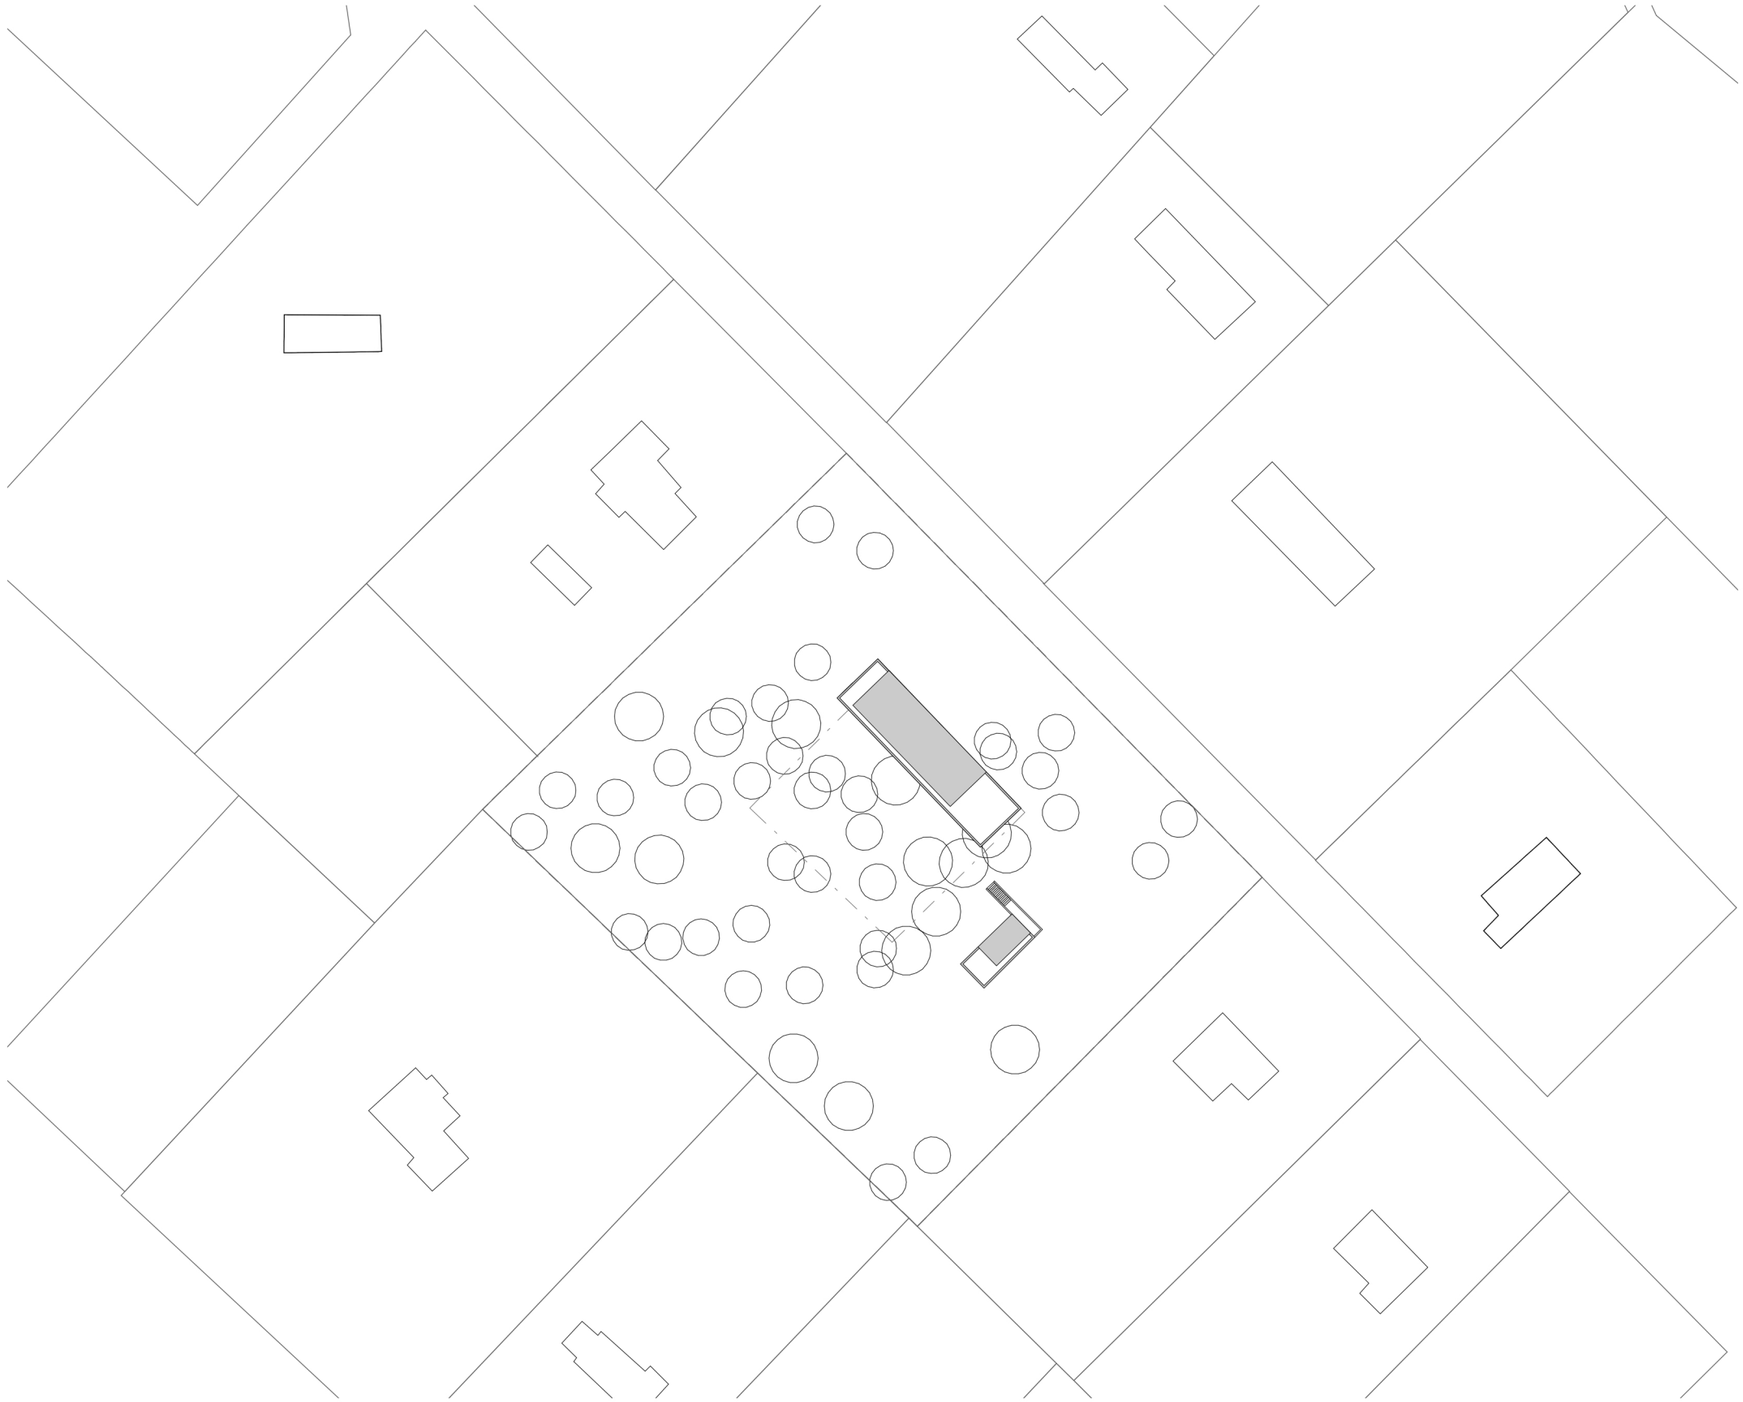

PLAN MASSE 1:1000

0 10 50m

N