


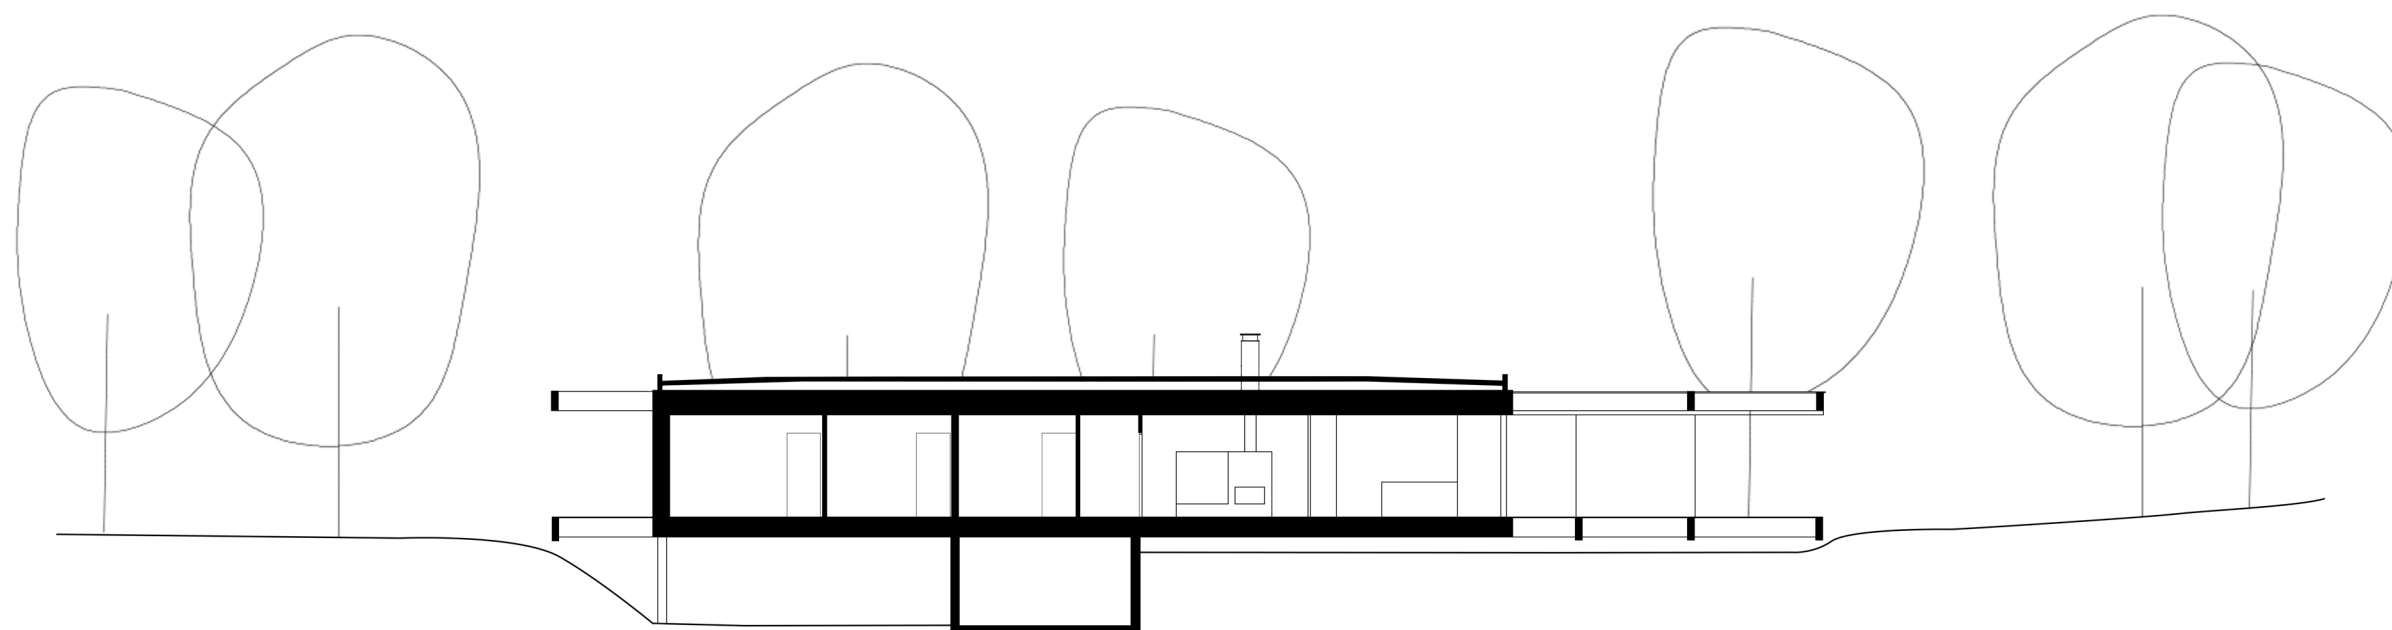

COUPE LONGITUDINALE 1:200

0 1 5 10 m