

MAÎTRE D'ŒUVRE:
VAN DER MAREL, André
4, Place de la République
11580 ALET LES BAINS
06 74 37 10 84



Commune de Châteauneuf-Grassé

MAÎTRE D'OUVRAGE:


06740 Châteauneuf-Grassé

coupes

ECH: 1/100
1/200

PC


20 04 2022

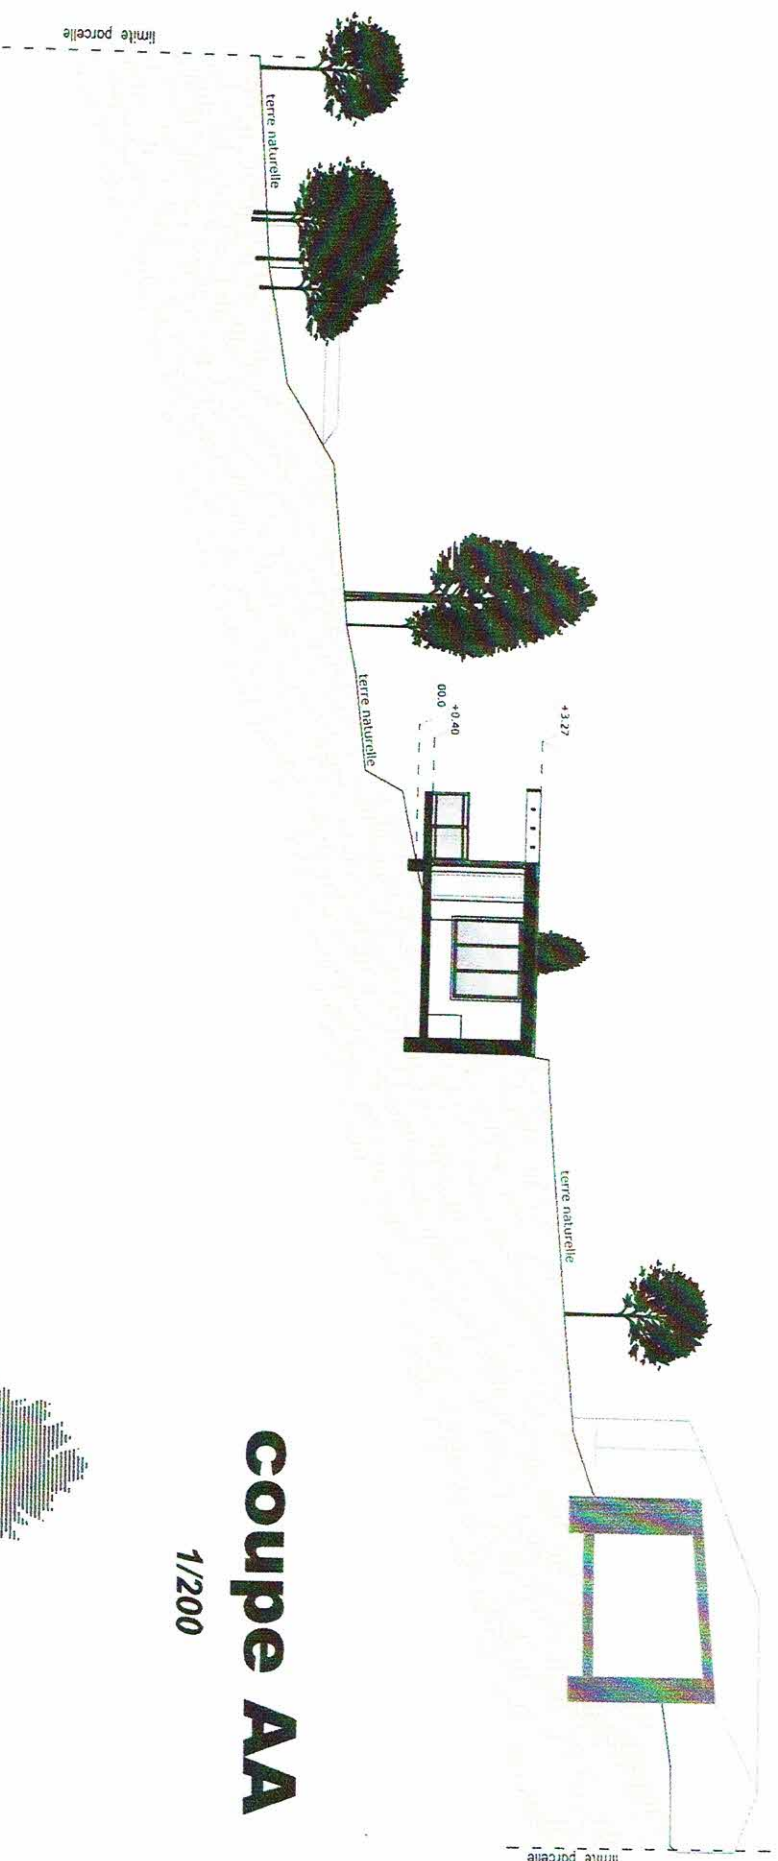

coupe AA

1/200

architecte
VAN DER MAREL, André
4, Place de la République
11580 Alet les Bains
04 68 20 04 31
ordre des architectes
de Languedoc-Roussillon
no. 075028

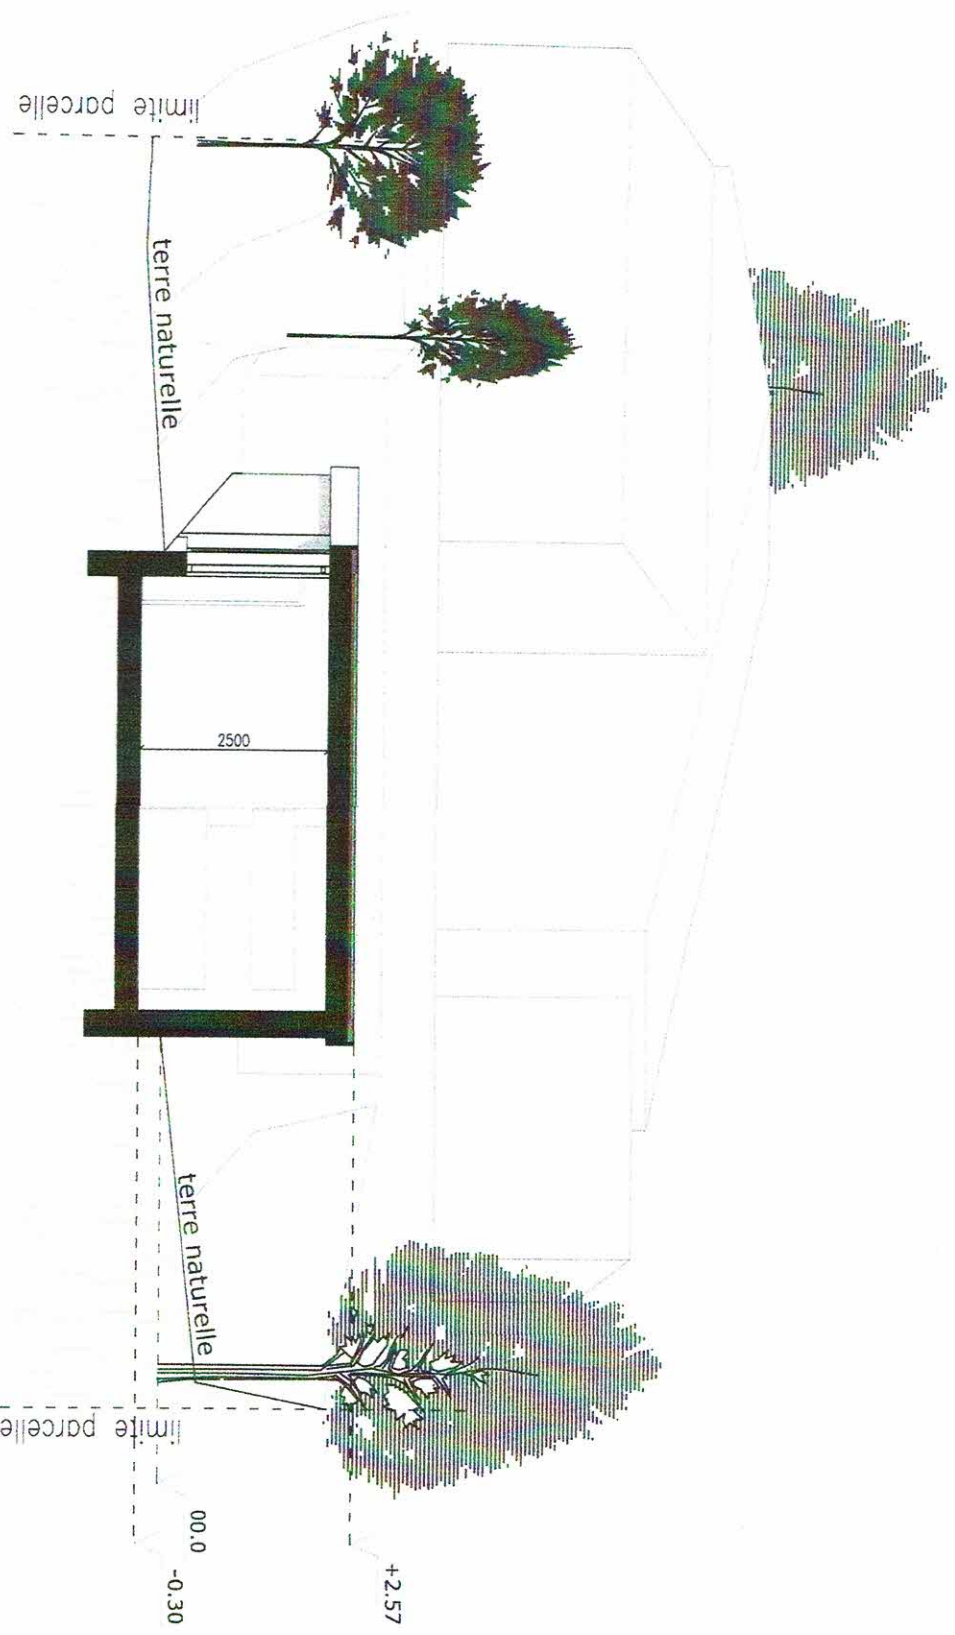

coupe BB

1/100