

COUPE AA

BATIMENT-B EXTENSION

0 0.5 2.5m

CE DOCUMENT EST LA PROPRIETE DE LA SOCIETE " TWI-ATW " IL NE PEUT ETRE COPIE OU COMMUNIQUE A DES TIERS SANS SON AUTORISATION

PRO

**PROJET DE RESTRUCTURATION
ET D'AGRANDISSEMENT DE LOCAUX TERTIAIRES**



Maître d'oeuvre mandataire :
ATW
73, Cours Albert Thomas
69003 LYON
Tel : 06 65 79 92 90
wilfrid.turchet@a-t-w.fr



Maître d'oeuvre cotraitant :
TW INGENIERIE - Zone du
Chevalement
59286 ROOST-WARENDIN
Tel : 03 27 97 81 60 - Fax : 03 27 91 82 99
contact@tw-ingenierie.com


Aff : MO-13-2022 / APR-03-2022

COUPE AA

Maître d'ouvrage délégué :

Format:	Echelle:	Date:	Ind:	Page
A3	1/50 è	20/03/2023	G	16

Phase: DIAG APS APD PC PRO ACT VISA DET AOR

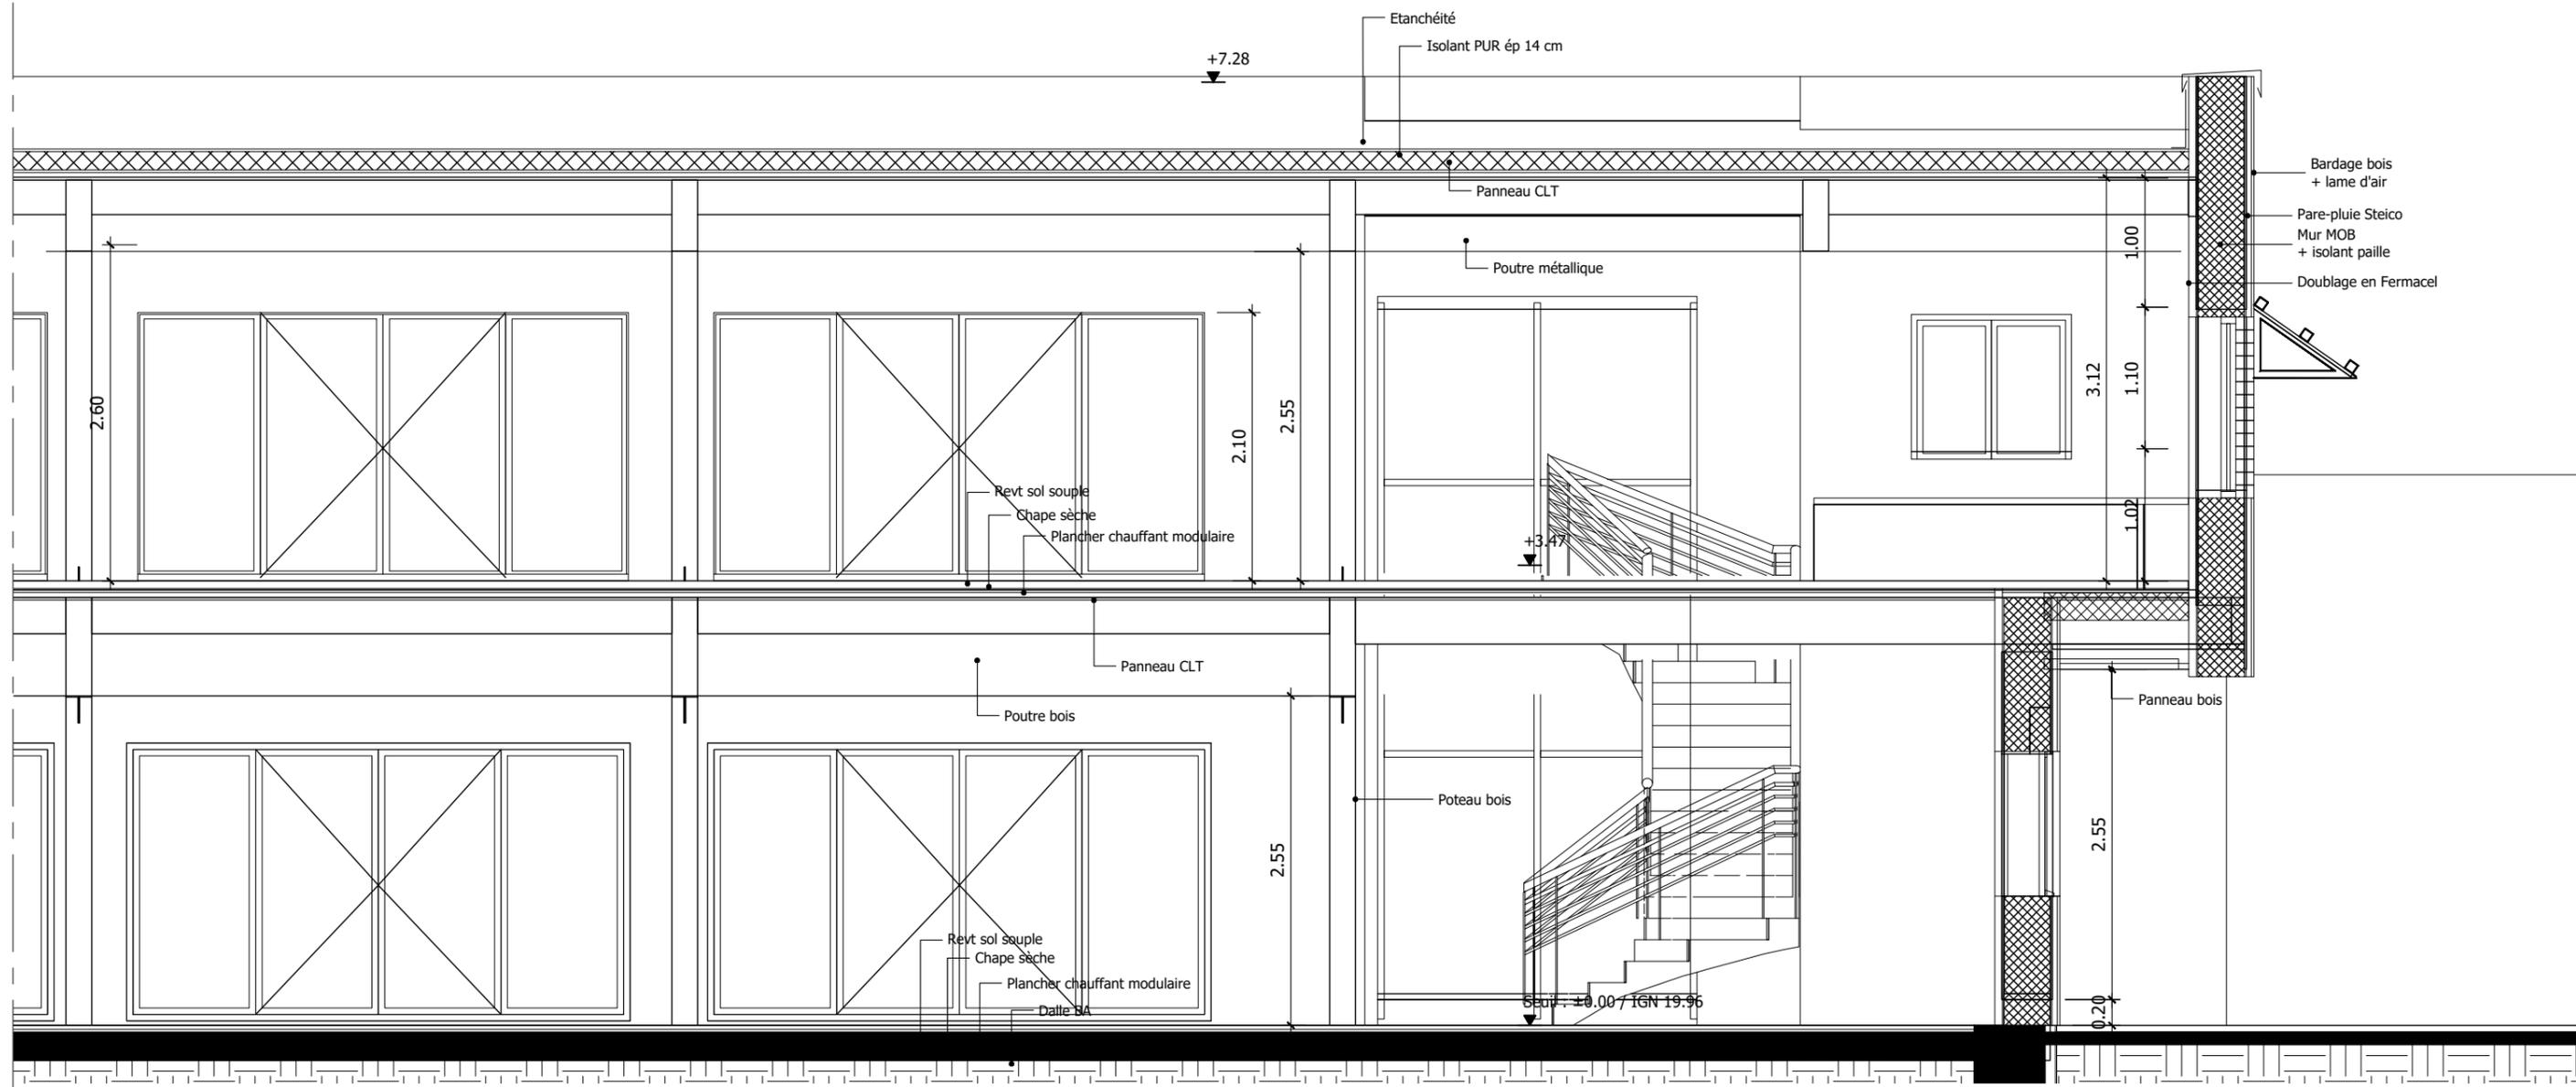

COUPE BB

BATIMENT-B EXTENSION

0 5 25m

CE DOCUMENT EST LA PROPRIETE DE LA SOCIETE "TWI-ATW" IL NE PEUT ETRE COPIE OU COMMUNIQUE A DES TIERS SANS SON AUTORISATION

PRO

**PROJET DE RESTRUCTURATION
ET D'AGRANDISSEMENT DE LOCAUX TERTIAIRES**



Maître d'oeuvre mandataire :
ATW
73, Cours Albert Thomas
69003 LYON
Tel : 06 65 79 92 90
wilfrid.turchet@a-t-w.fr




Maître d'oeuvre cotraitant :
TW INGENIERIE - Zone du
Chevalement
59286 ROOST-WARENDIN
Tel : 03 27 97 81 60 - Fax : 03 27 91 82 99
contact@tw-ingenierie.com

COUPE BB

Maître d'ouvrage délégué :

Format:	Echelle:	Date:	Ind:	Page
A3	1/50 è	20/03/2023	G	17

Phase: DIAG APS APD PC PRO ACT VISA DET AOR

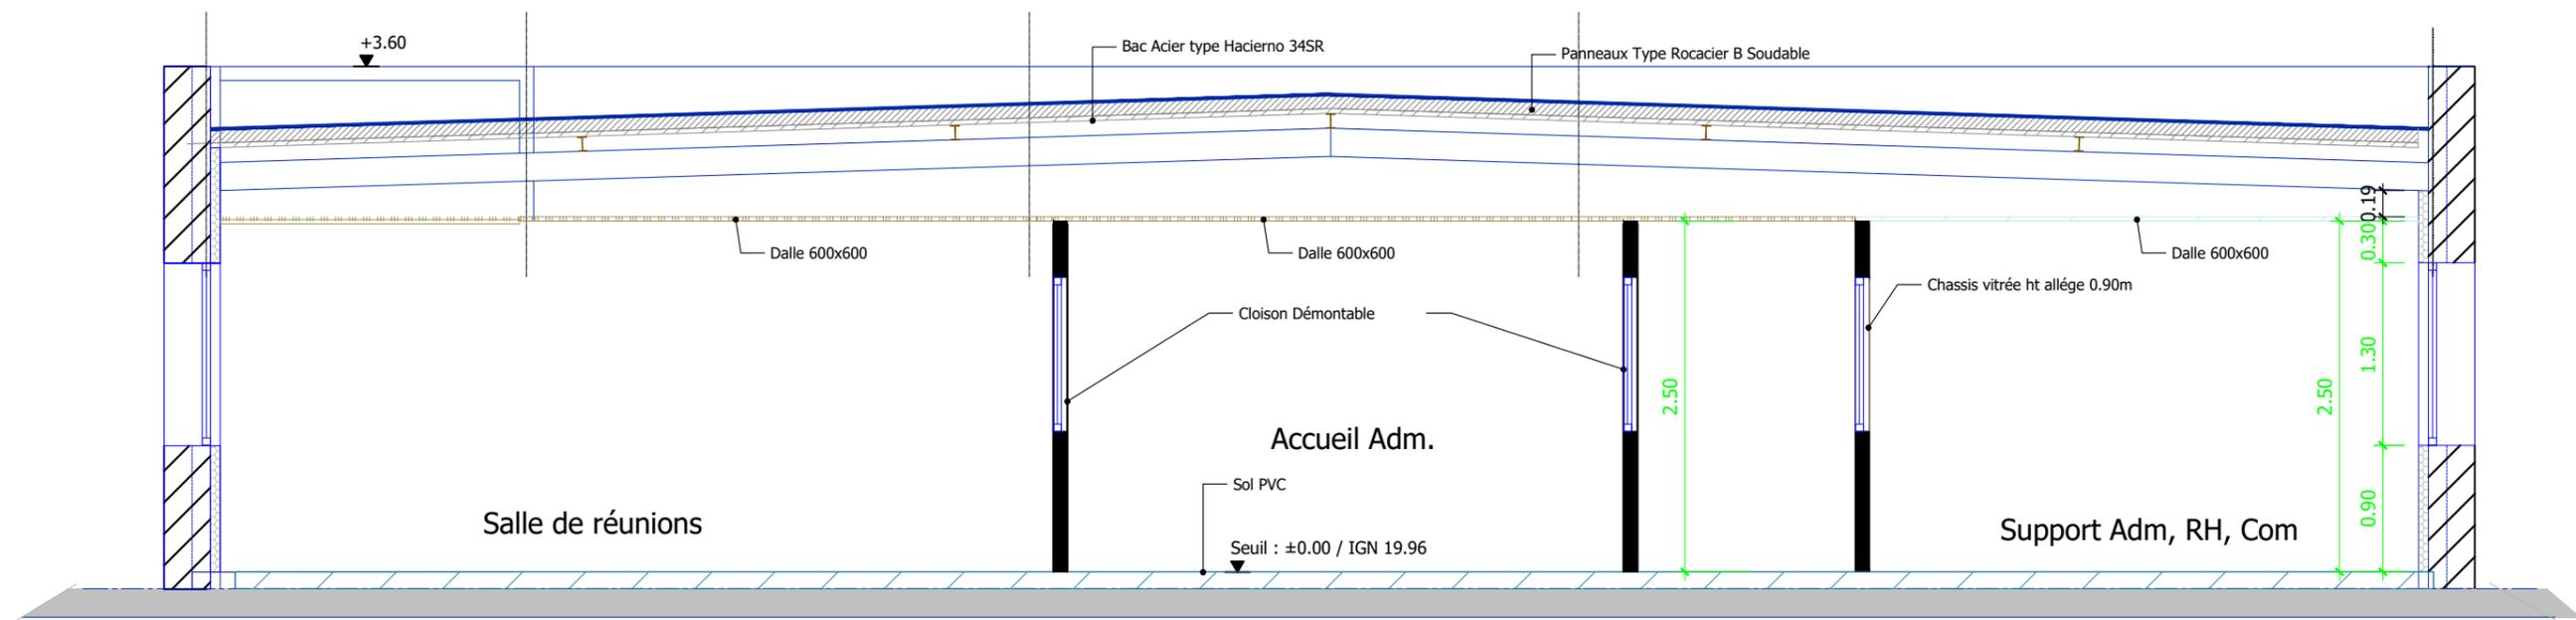

COUPE CC

BATIMENT- A EXISTANT



CE DOCUMENT EST LA PROPRIETE DE LA SOCIETE " TWI-ATW " IL NE PEUT ETRE COPIE OU COMMUNIQUE A DES TIERS SANS SON AUTORISATION

PRO

**PROJET DE RESTRUCTURATION
ET D'AGRANDISSEMENT DE LOCAUX TERTIAIRES**



Maître d'oeuvre mandataire :
ATW
73, Cours Albert Thomas
69003 LYON
Tel : 06 65 79 92 90
wilfrid.turchet@a-t-w.fr



Maître d'oeuvre cotraitant :
TW INGENIERIE - Zone du
Chevalement
59286 ROOST-WARENDIN
Tel : 03 27 97 81 60 - Fax : 03 27 91 82 99
contact@tw-ingenierie.com

Aff : MO-13-2022 / APR-03-2022

COUPE CC

Maître d'ouvrage délégué :

Format:	Echelle:	Date:	Ind:	Page
A3	1/50 è	20/03/2023	G	18

Phase: PRO | DIAG | APS | APD | PC | ACT | VISA | DET | AOR