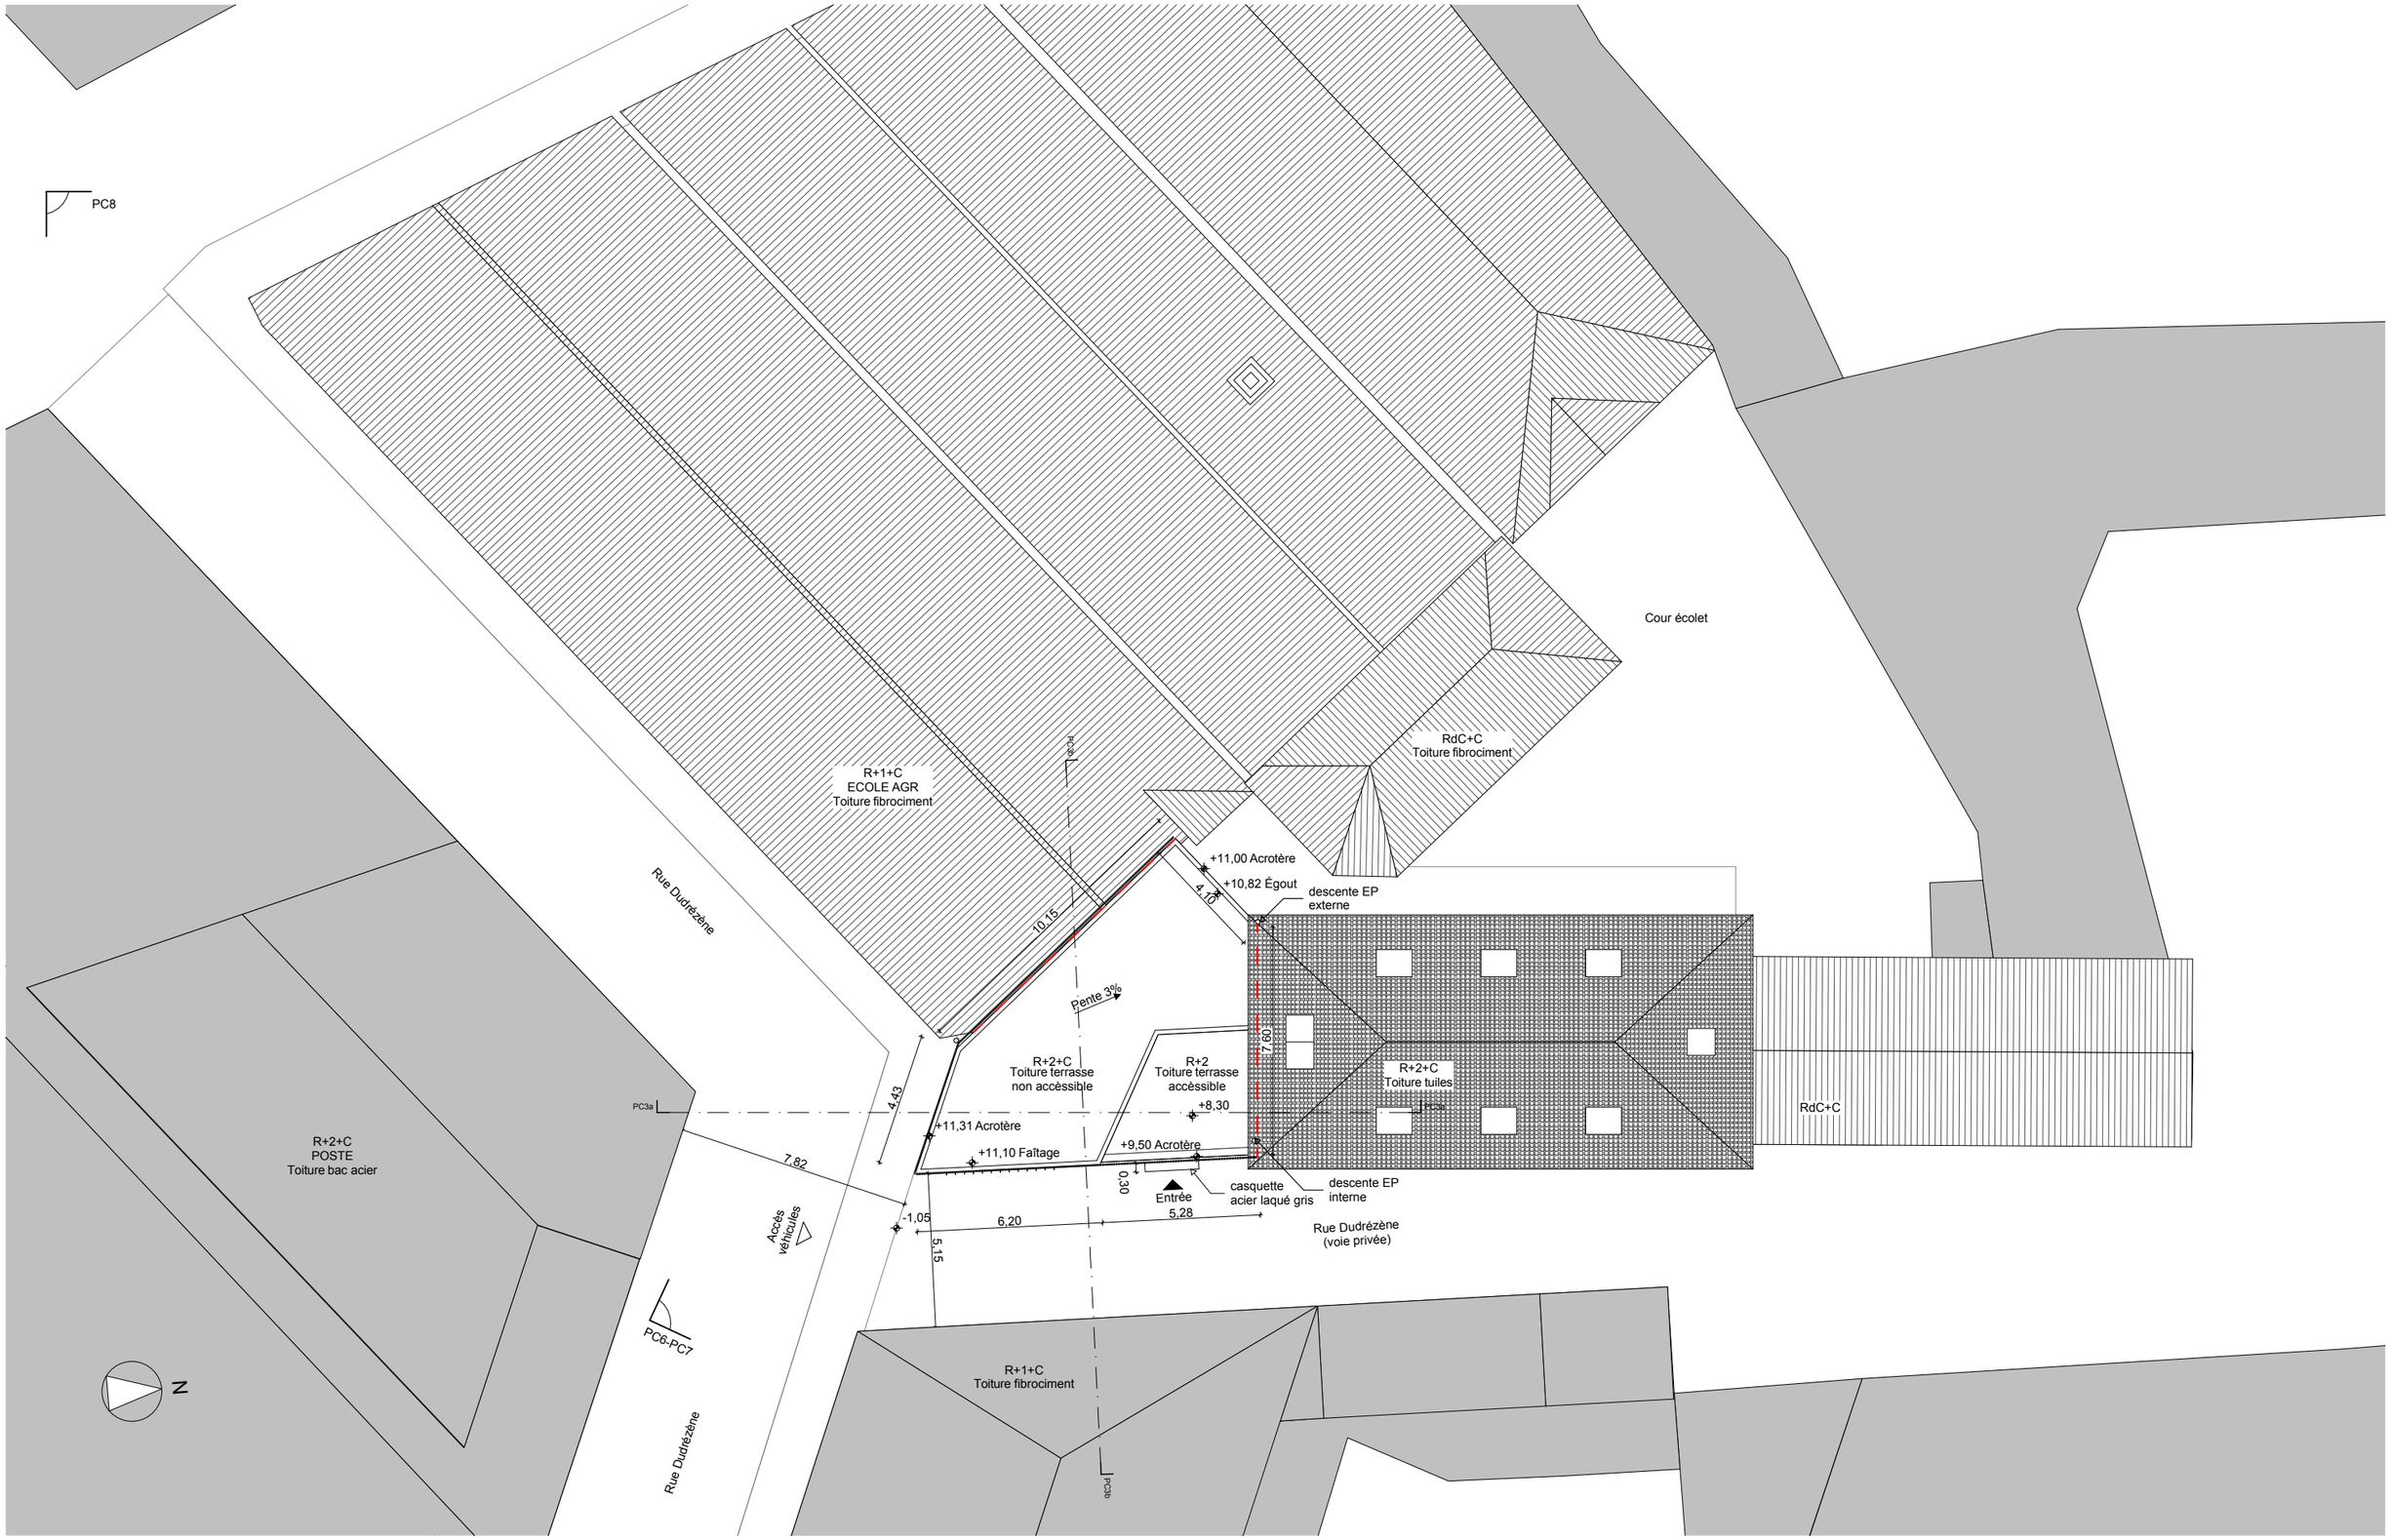

Plan Masse - Projet	Surélévation et aménagement d'un local existant Création d'un espace de coworking et d'une agence d'architecture	*Echelle 1:200° pour A3*	**DÉESSE 23** architecture