


Avenue A. Dumont

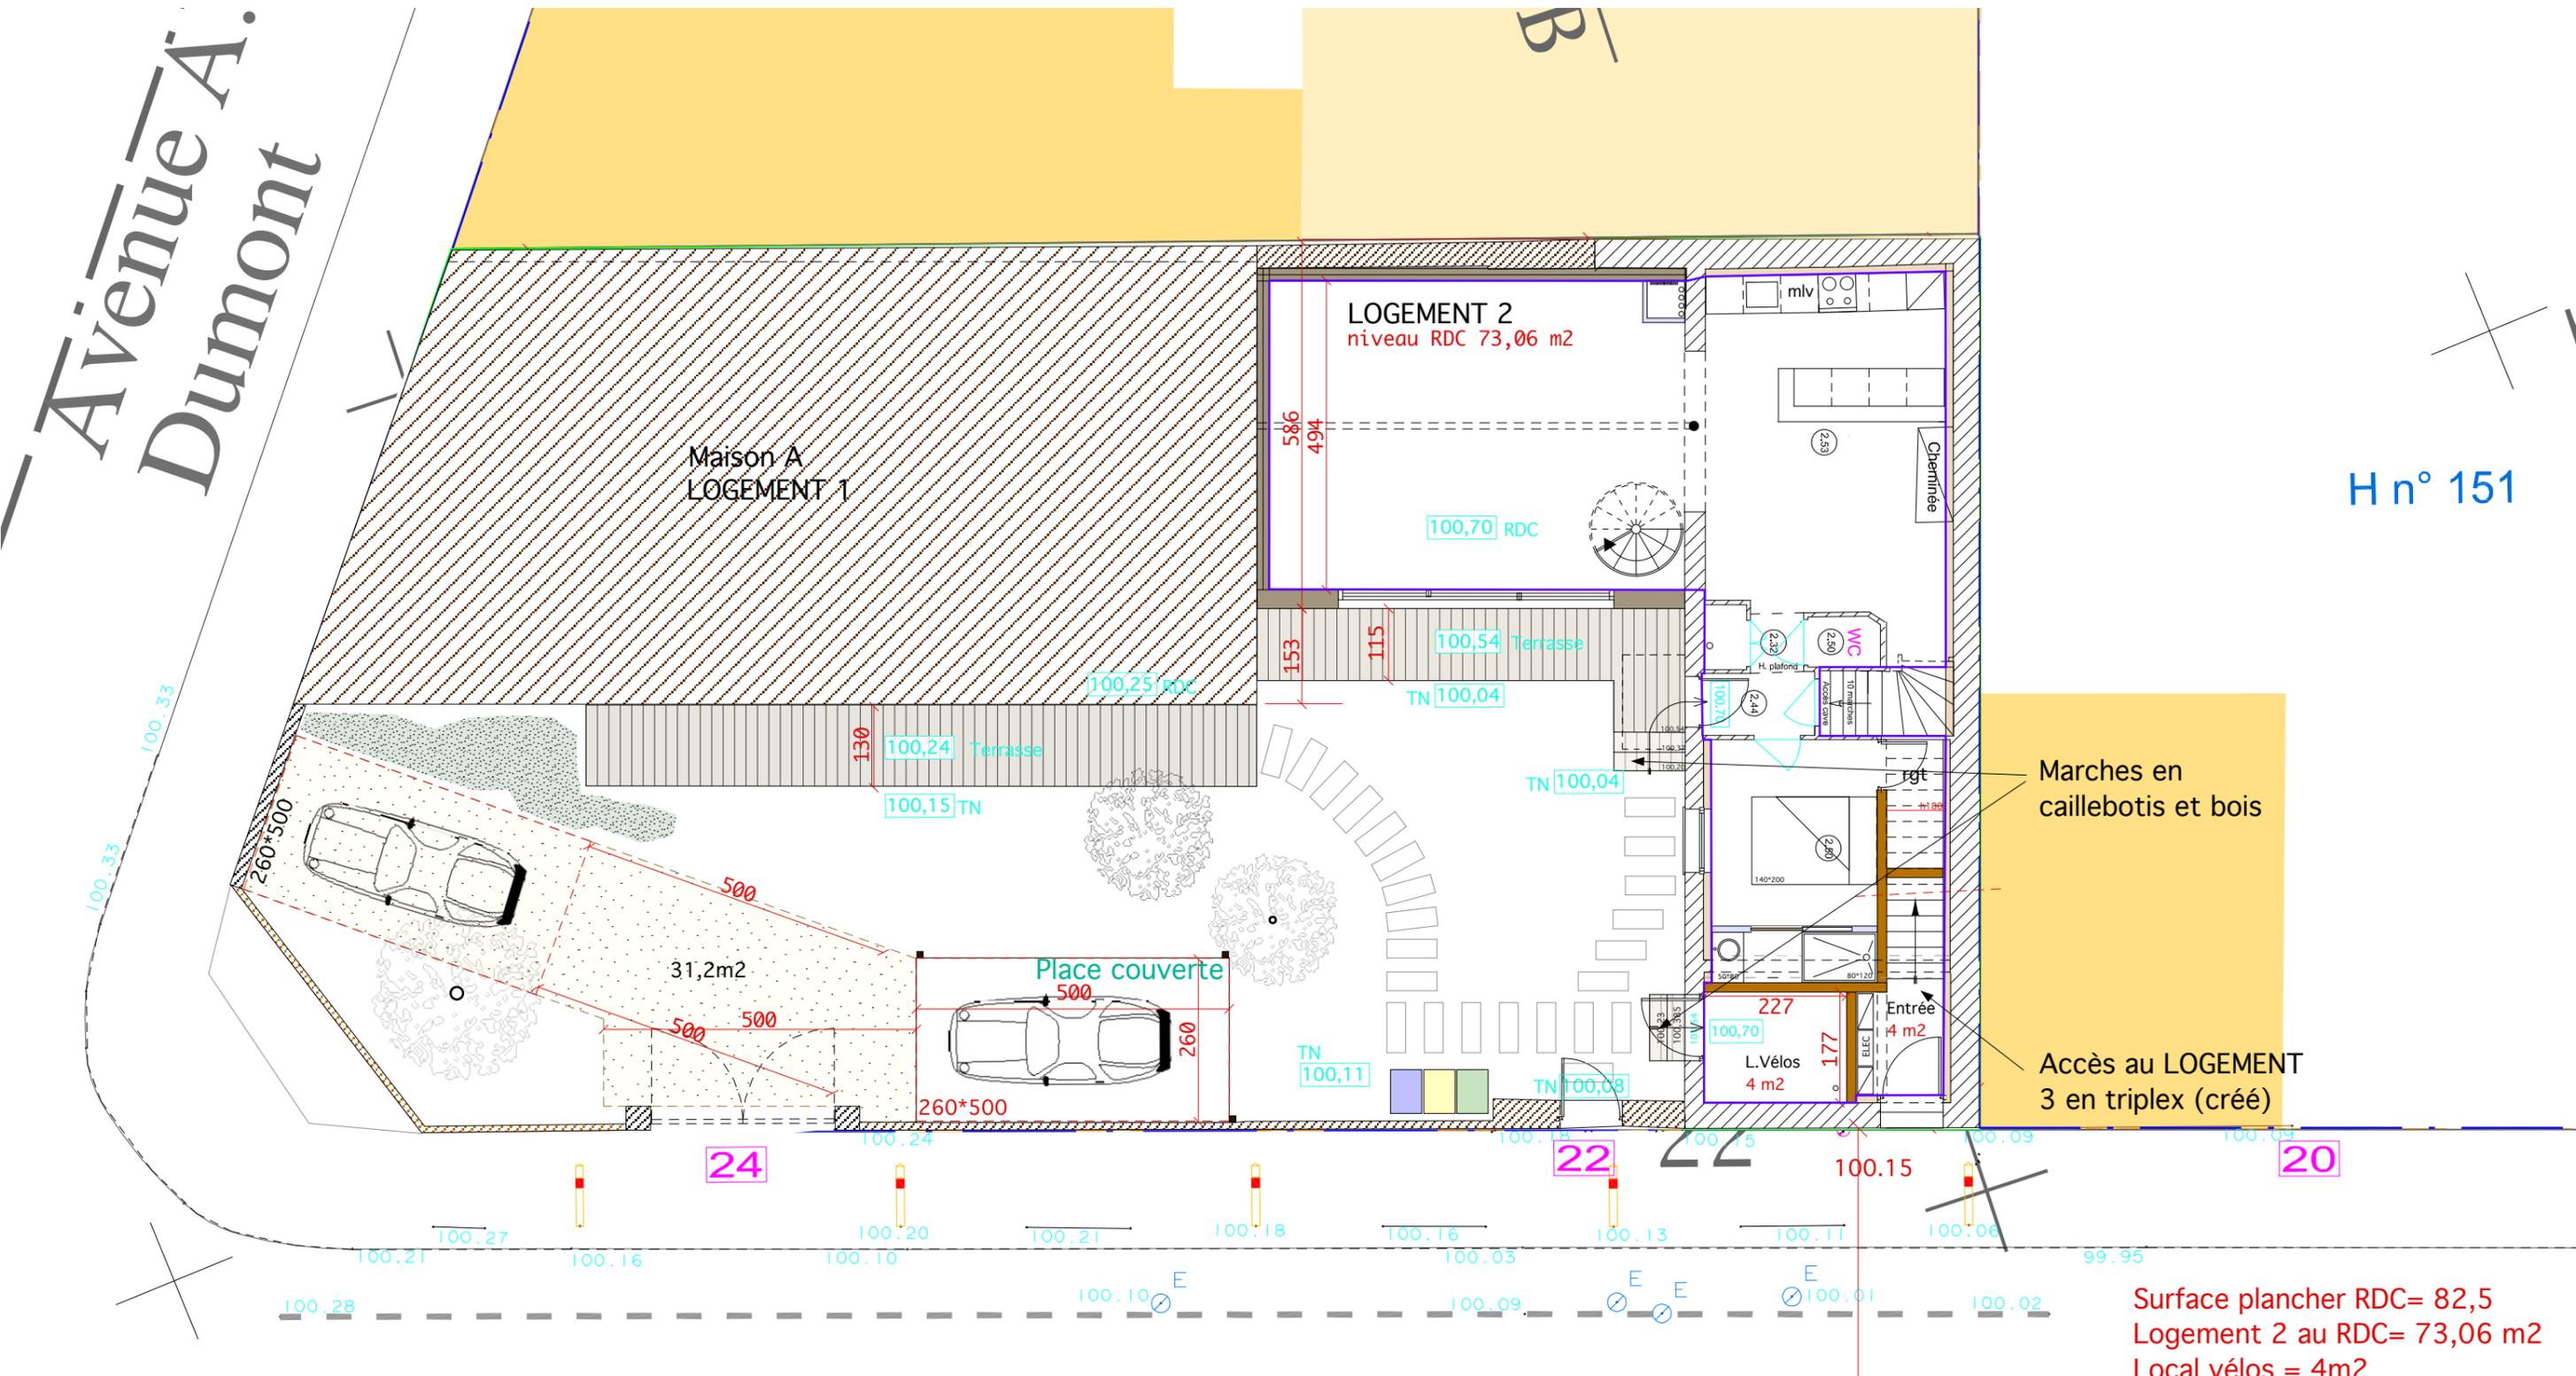

H n° 151

Marches en caillebotis et bois

Accès au LOGEMENT 3 en triplex (créé)

Surface plancher RDC= 82,5
 Logement 2 au RDC= 73,06 m2
 Local vélos = 4m2
 Accès logement 3 = 4 m2

Rue Caron

17

15

Réhabilitation et extension d'un immeuble à usage d'habitation 22/24 rue Caron 92240 Malakoff	Maître d'ouvrage: Représentante Me Martin 22/24 rue Caron 92240 Malakoff
MARY ARCHITECTES D.P.L.G Collaboratrice Pauline JACQ 8 rue Corblin - La Bâte 78730 Longvilliers Tel: 0130595992 Fax: 0130884462 N° à l'Ordre des architectes: 38577	DOSSIER DCE Plan RDC Etat Futur (100.7) Echelle 1/100e Juillet 2021