


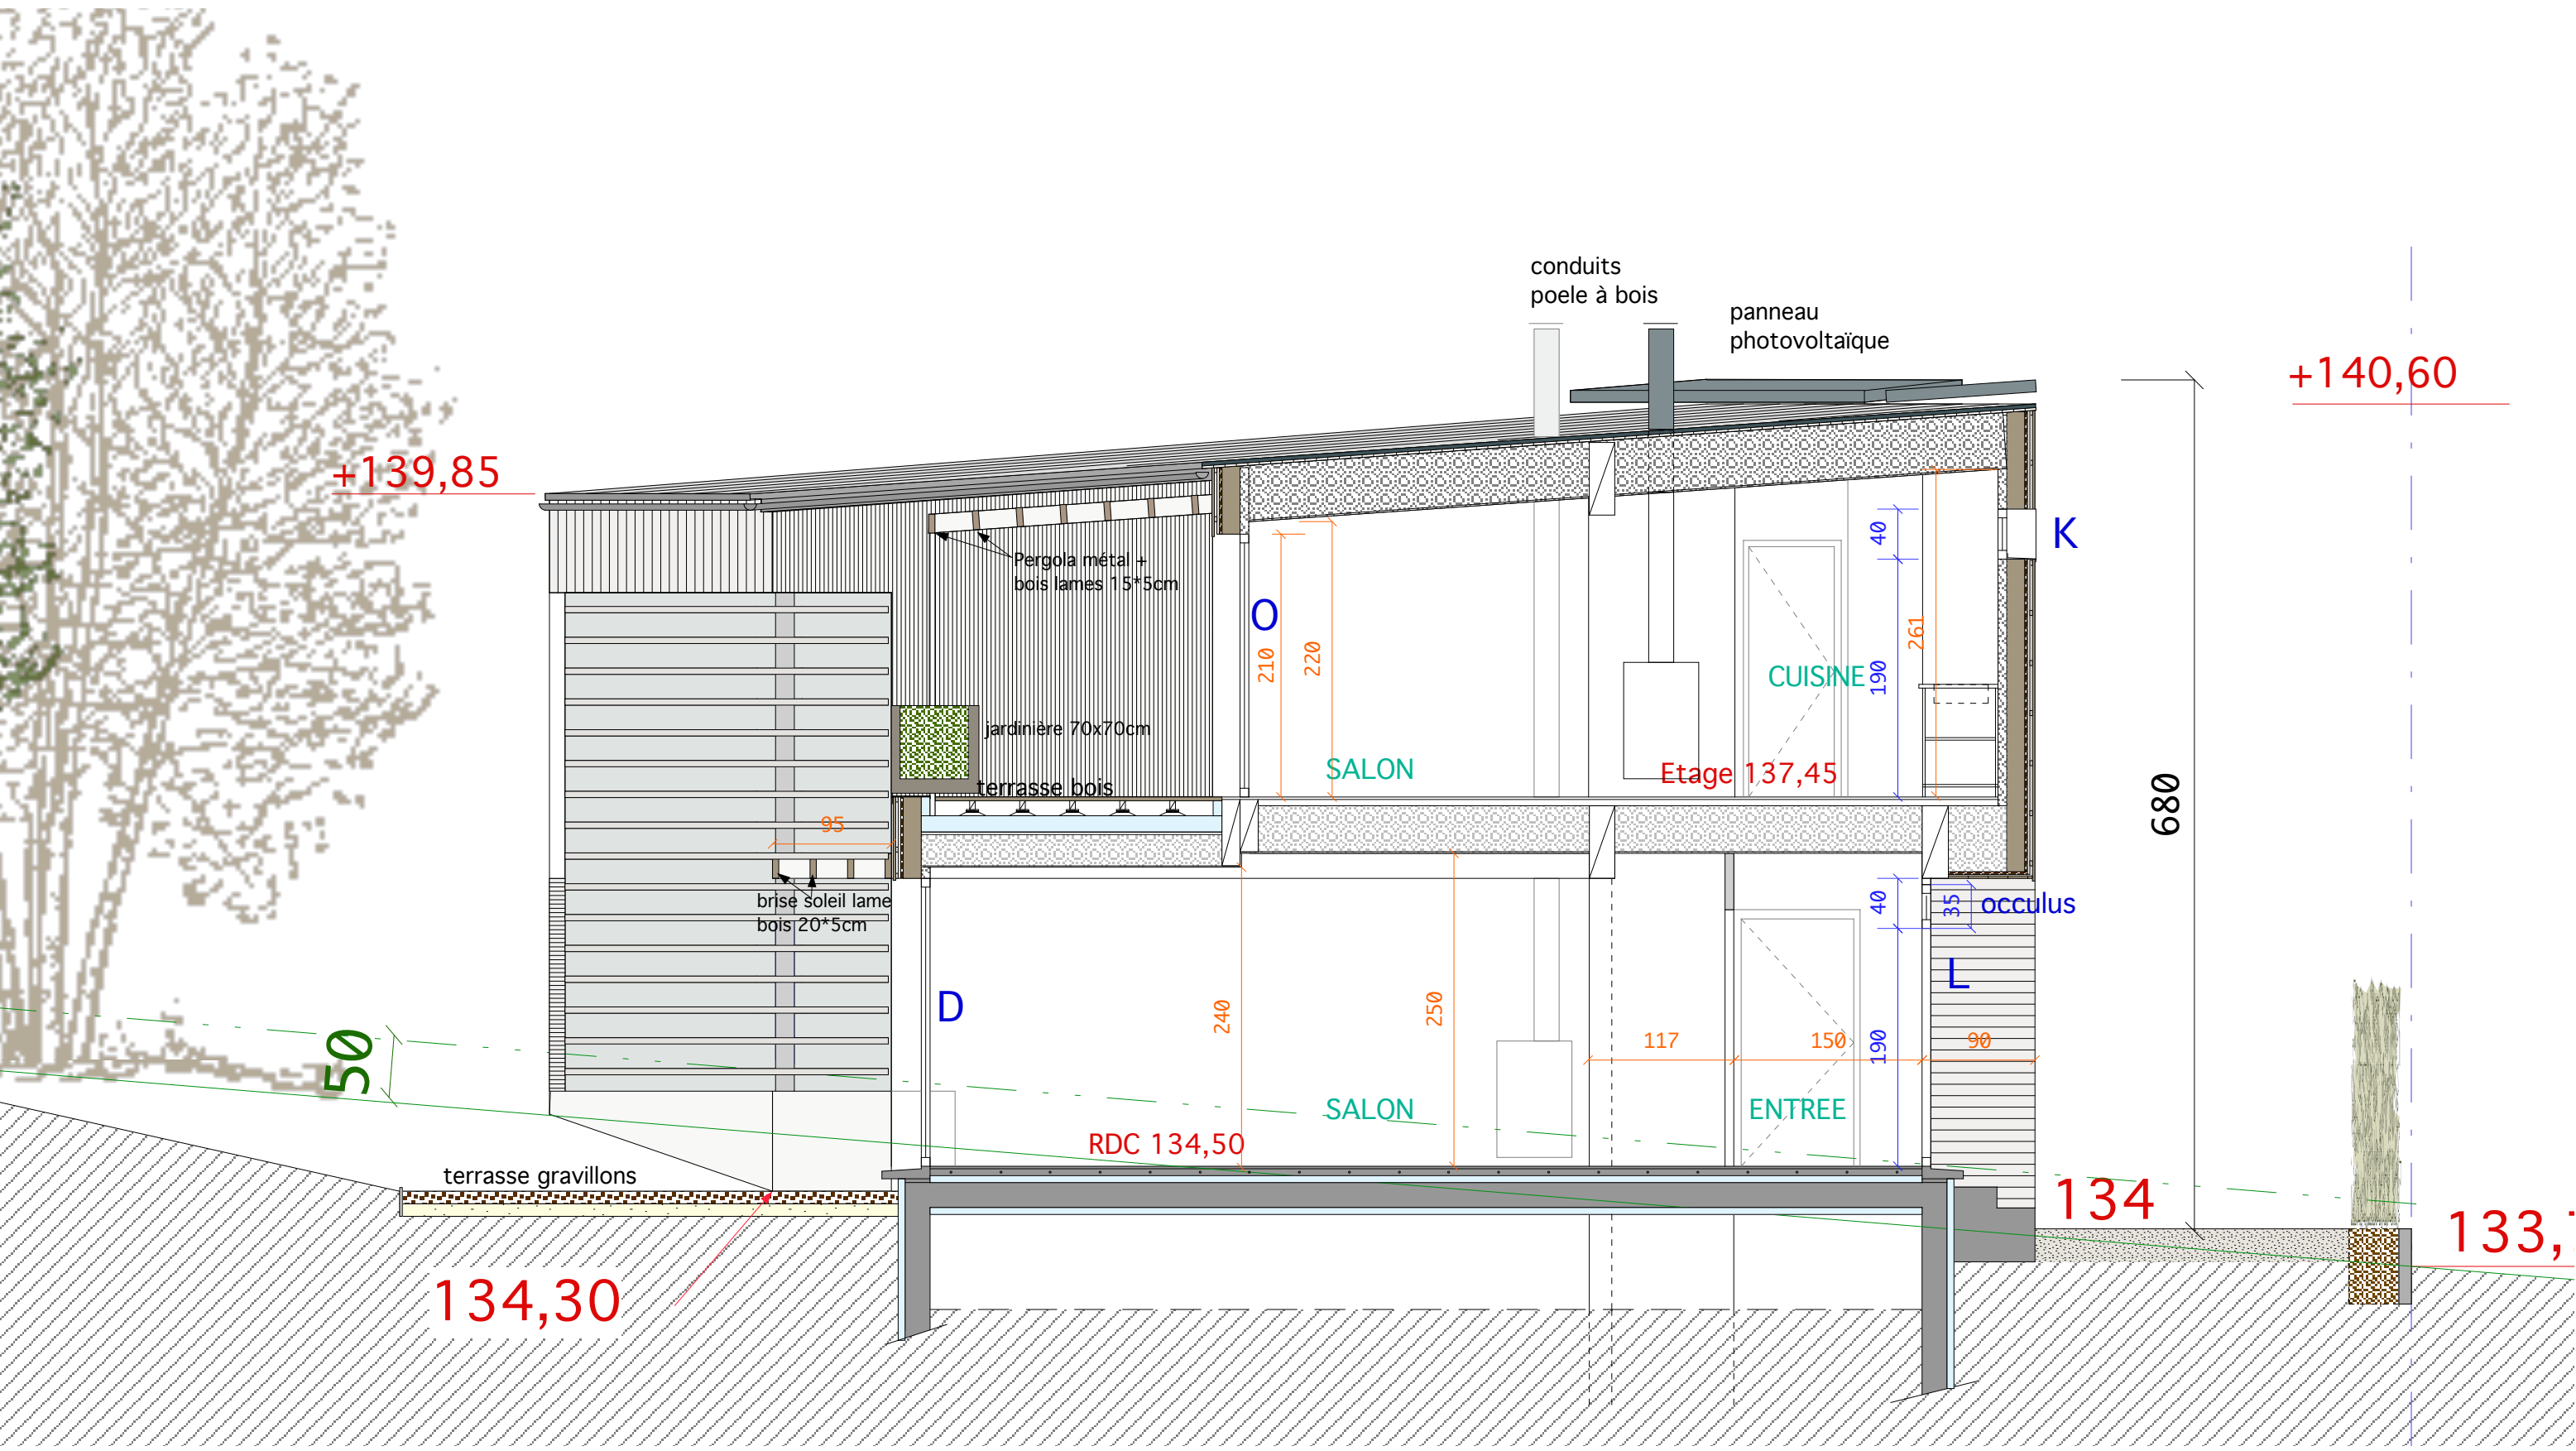

Construction d'une maison 2C rue des Paradis 78730 Saint-Arnoult-en-Yvelines	Maitre d'ouvrage: Me C.AGUIRRE 13 Avenue des Cottages 92340 Bourg-la-Reine
MARY ARCHITECTES D.P.L.G Collaboratrice Pauline JACQ 8 rue Corblin - La Bâte 78730 Longvilliers Tel: 0130595992 Fax: 0130884462 N° à l'Ordre des architectes: 38577	Dossier DCE Coupe transversale C1 Etat FUTUR Echelle 1/50e Mars 2021