
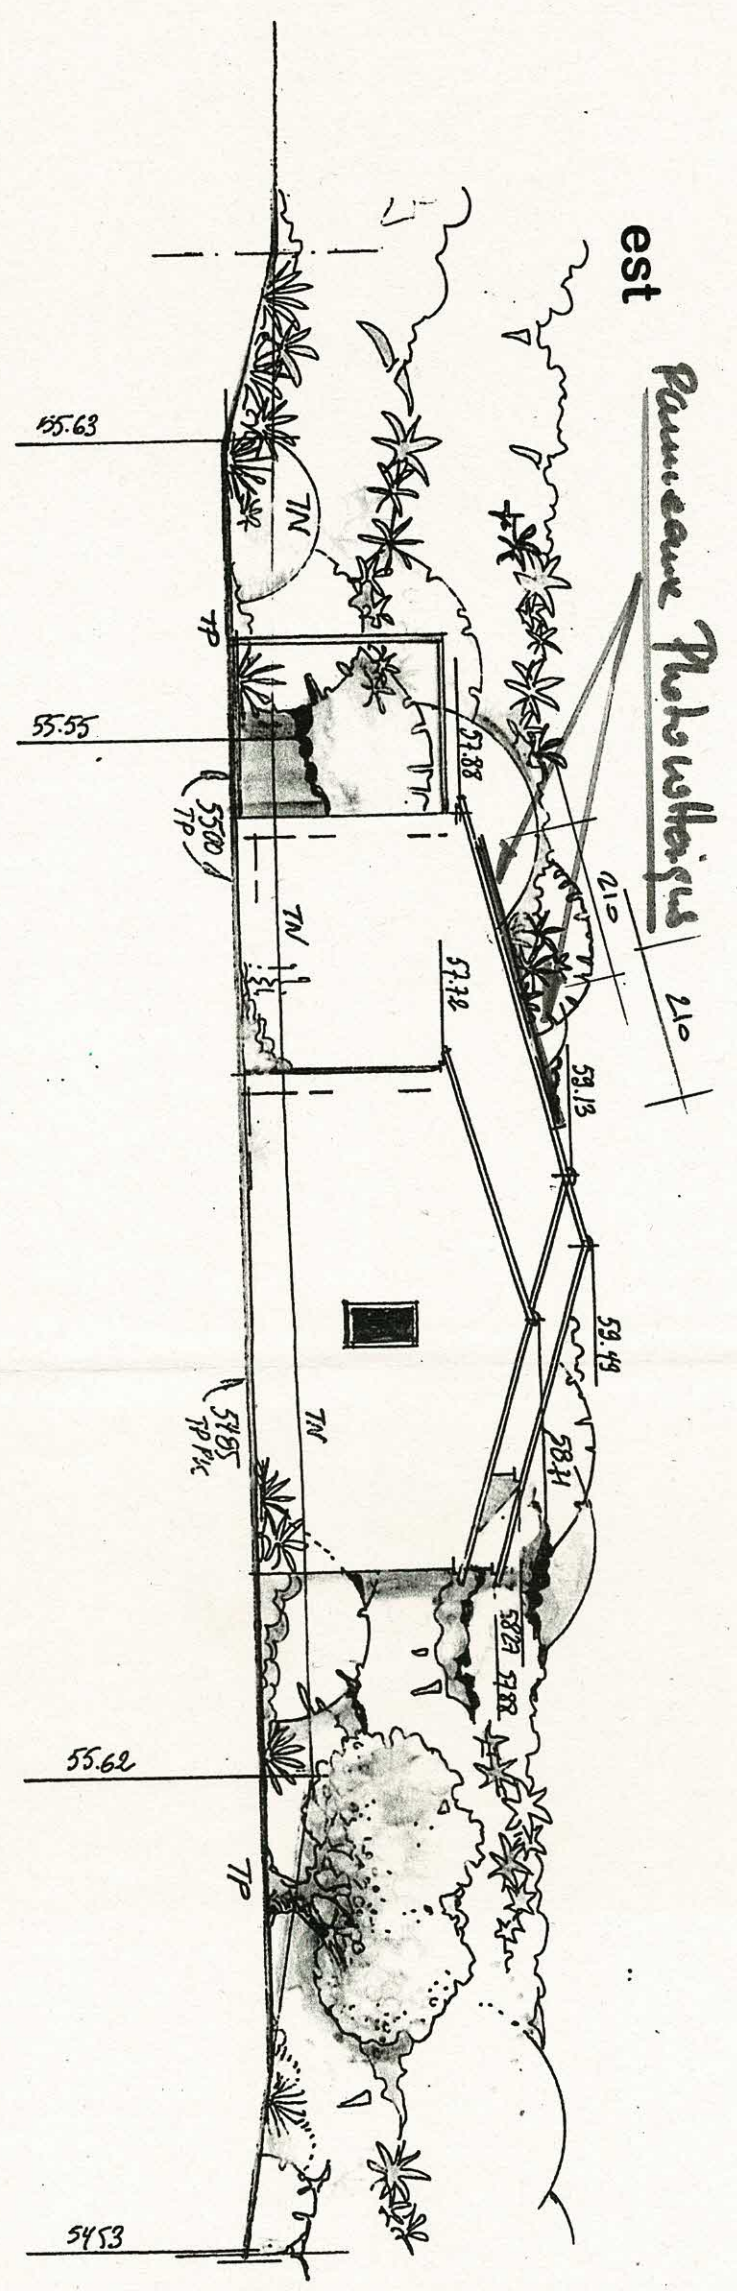


4 poteaux photovoltaïques +
 4 poteaux photovoltaïques

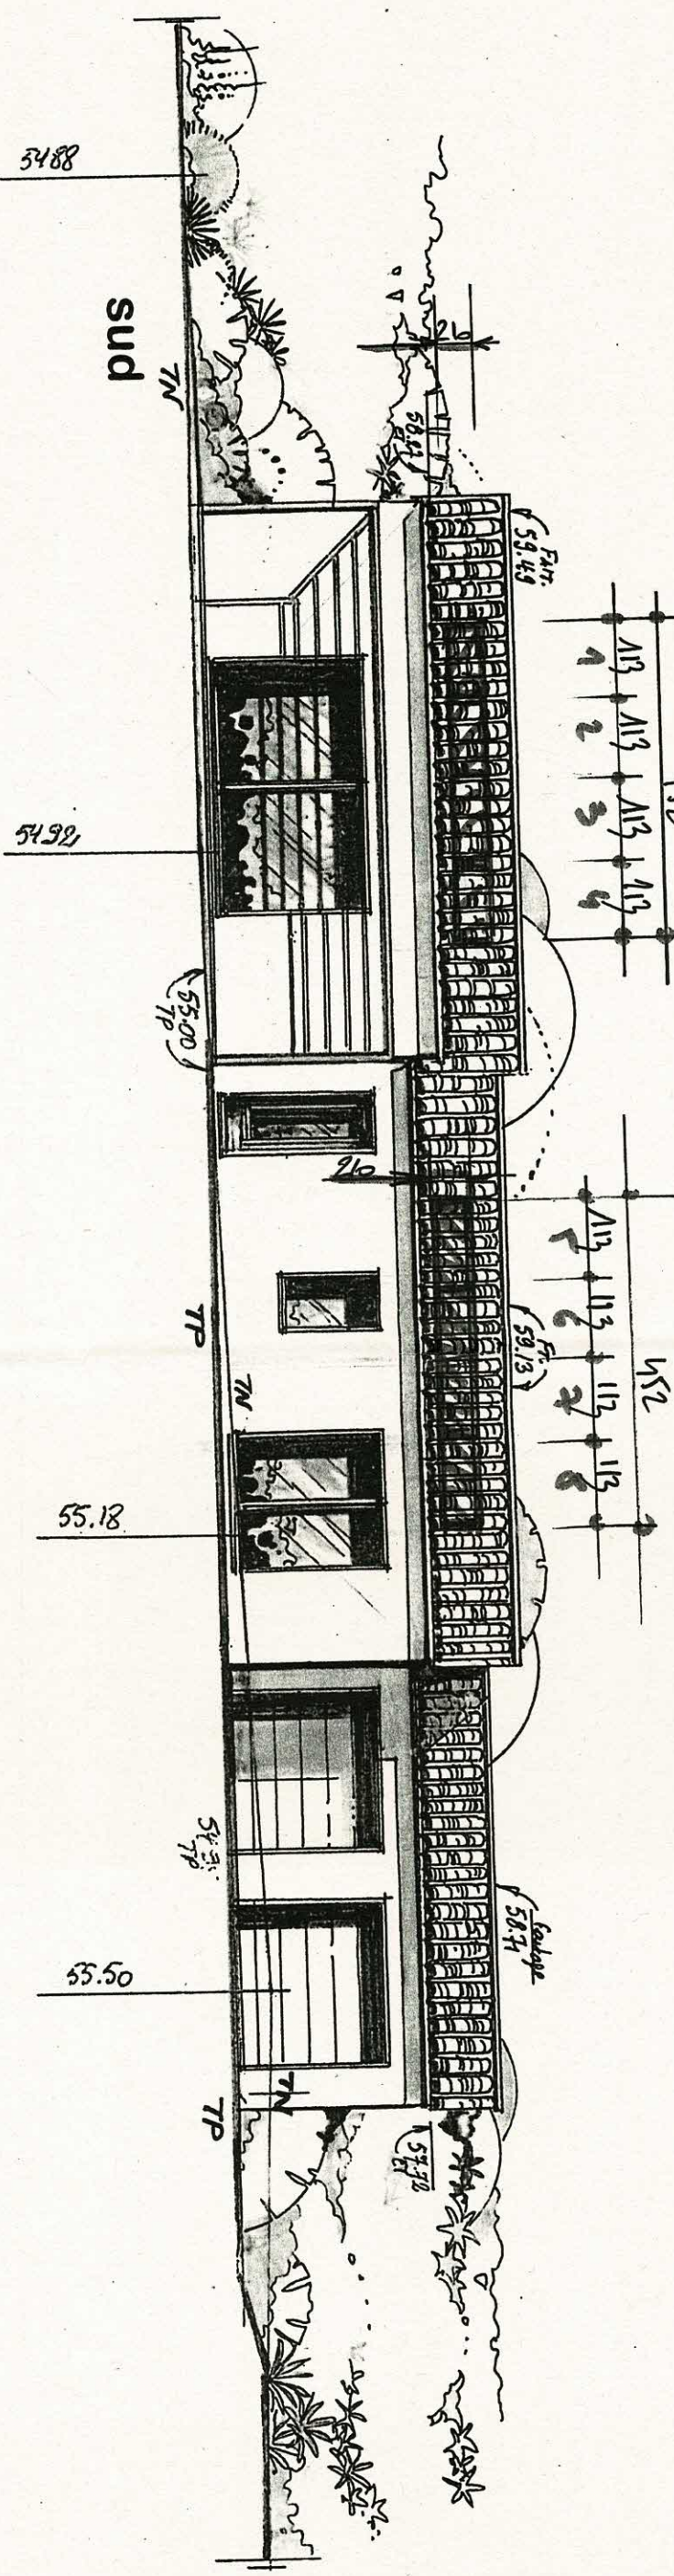

Michael CONTI
 ARCHITECTE D.P.L.G.
 N° 3466
 187, Chemin des Allègres
 06480 LA COULE SUR LOUP
 06 13 53 81 30 / 04 93 32 84 25
 CONTI@m@wanadoo.fr