


Maitre d'ouvrage

Nom du projet

Construction d'une villa individuelle

Adresse de l'ouvrage

06480 LA COLLE SUR LOUP

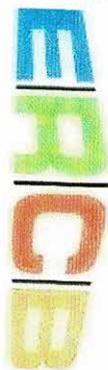

B.E.T E.R.C.B
9b chemin du plan de Cotte
06530 PEYMEINADE
Tel: 06 11 22 74 53
jb@ercb-etudes.fr

Numéro de plan

EXE01

Nom du plan

Plan de montage

Phase

EXE

Lot

Structure bois

Observations

Indice	Date	Observations
0		
A	13/11/2023	Création du document
B		
C		
D		
E		
F		
G		
H		
I		

Ce document est la propriété de ER|C|B. Il ne pourra pas être divulgué ou copié sans son autorisation expresse et écrite

Données générales

Sismique EC8	Zone 3, ag=1.1 m.s ⁻² Catégorie II	Classe de sol : D ductilité q=1.5
Matériau	Bois lamellé-collé gl24h et BMR C24 traités classe 2 - CT selon DTA fabricant Ferrures en acier S235JR min, galvanisées à chaud Connecteurs en acier classe 8.8 min, galvanisés à chaud	

Chargements

Charges caractéristiques calculées selon EN 1991 :

Neige - zone A2, altitude 50 m


Vent - zone 2, cat. de terrain IIIb, orographie 1

Charges selon localisation :

Charges permanentes plancher R+1 : 50 daN/m² maxi

Charges d'exploitation plancher R+1 : 50 daN/m²

Charges permanentes en toiture : 80 daN/m² maxi

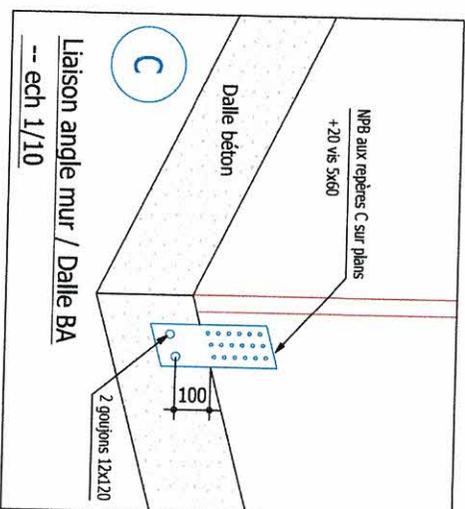

NOTA :

- Ces plans doivent être approuvés par le maître d'œuvre avant exécution.


Toute modification devra être signalée à ER|C|B.

- Pour tous les produits mis en œuvre sur le chantier, l'entrepreneur devra fournir les certifications associées (Avis Techniques, marquage NF ou CE ...)

- La conception du sous-assement en béton armé est à la charge de l'entrepreneur

- tous les éléments de second œuvre indiqués sur les détails sont donnés à titre

informatif et sans valeur d'exécution.

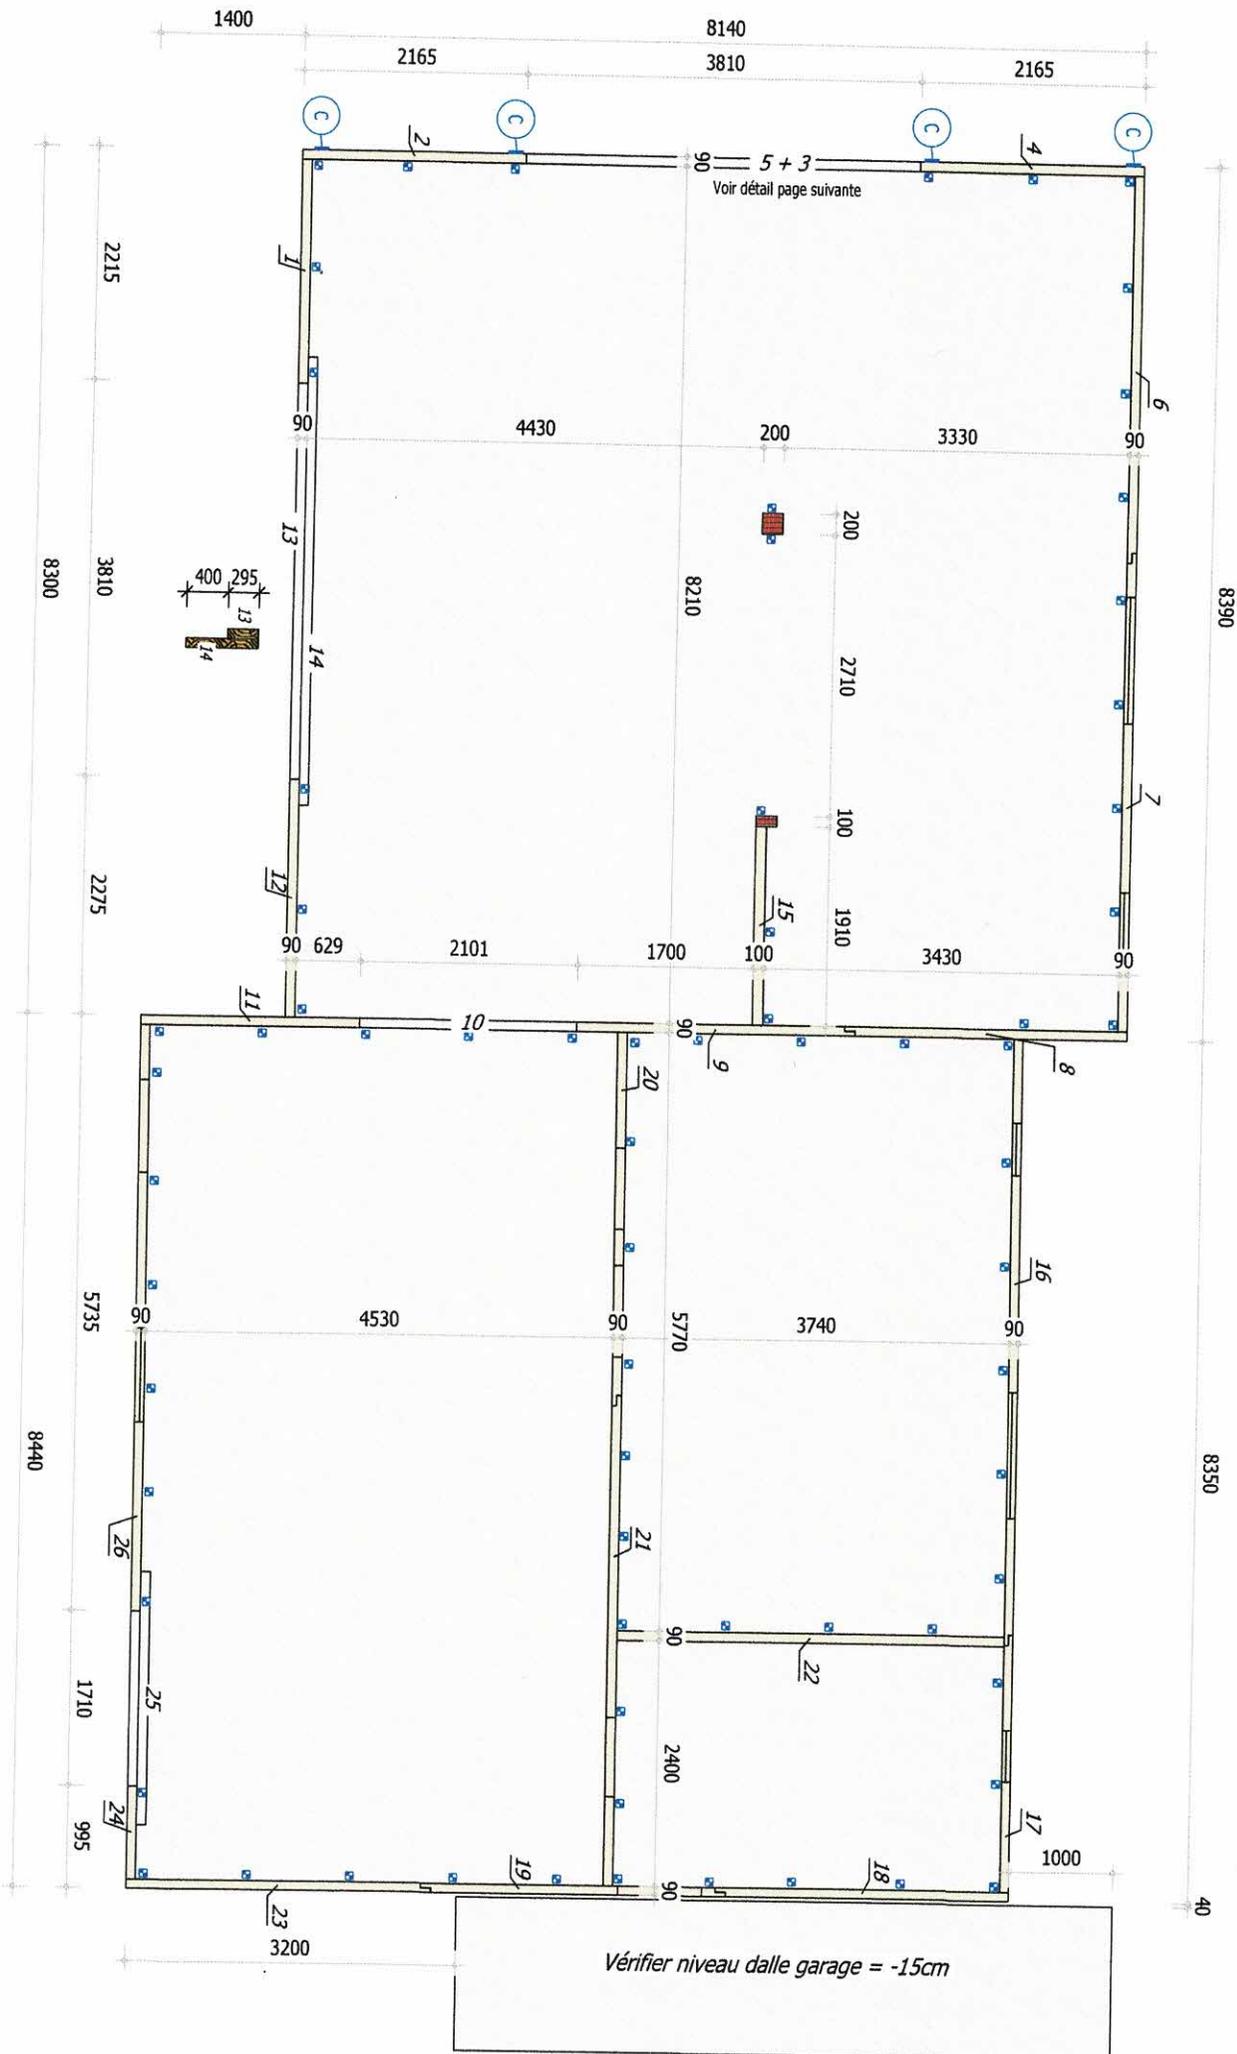

Implantation RDC villa

Affaire

- La Colle sur Loup (06)

ERCB - 90 chemin du plan de Cotte - 06530 PEVMEVADE - 06 11 22 74 53

Plan N° :






1

Date : 13/11/2023

Indice : A

Echelle plan : 1/50

EVE

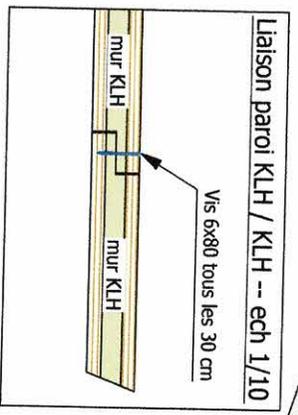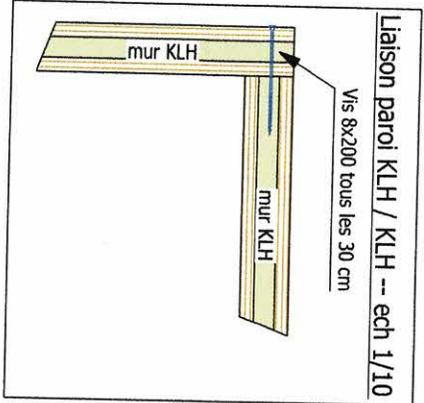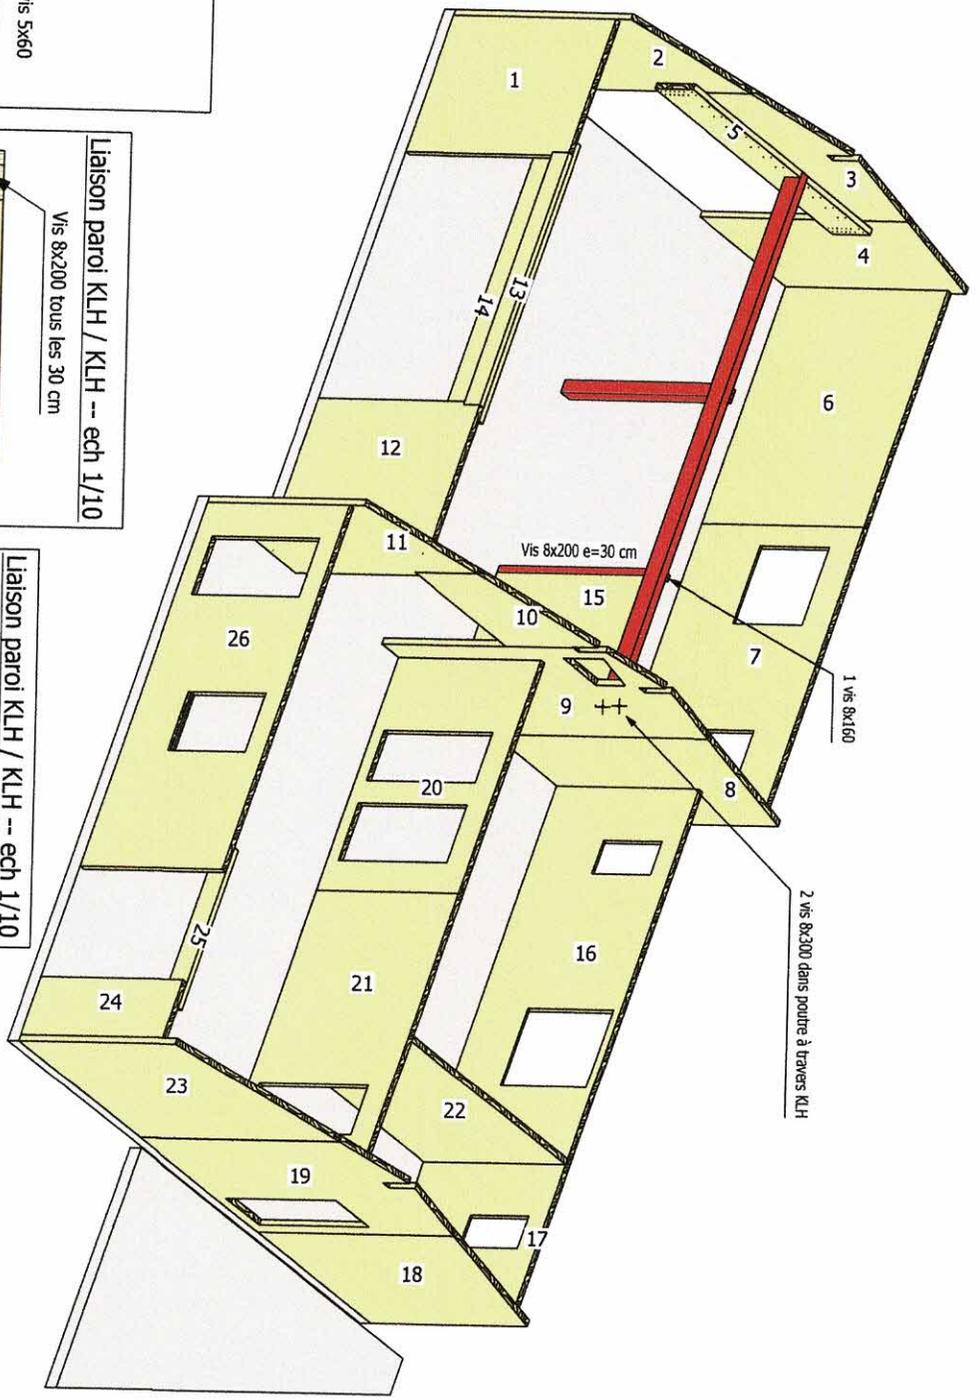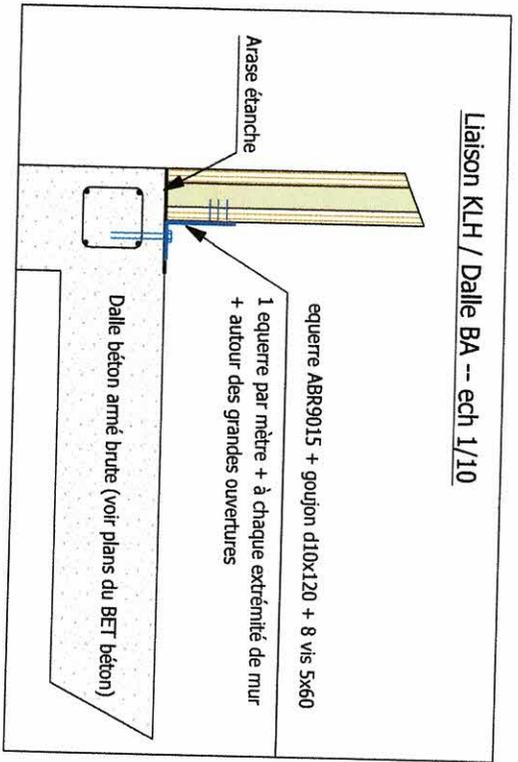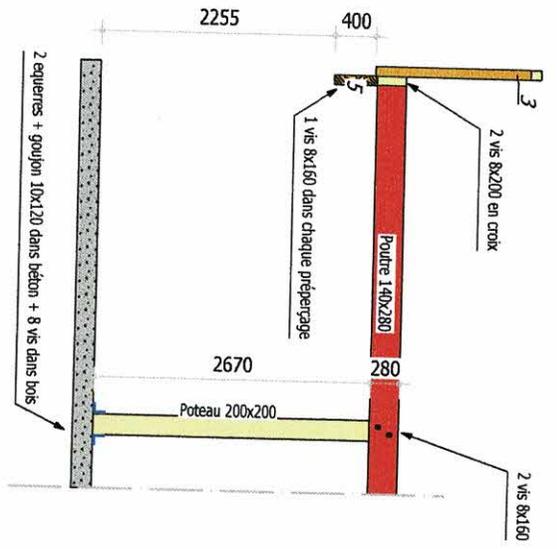

RDC villa - Axo

Affaire

- La Colle sur Loup (06)

ERC8 - 9b chemin du plan de Cotte - 06530 PEMMEVADE - 06 11 22 74 53




Plan n° : 2

Date : 13/11/2023

Indice : A

EXE





Echelle plan : 1/50

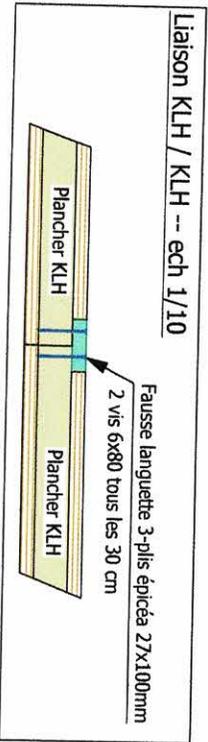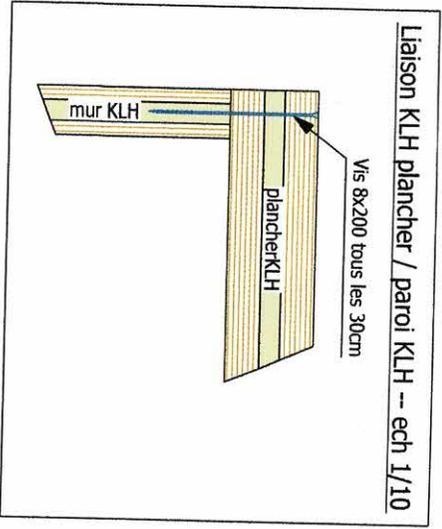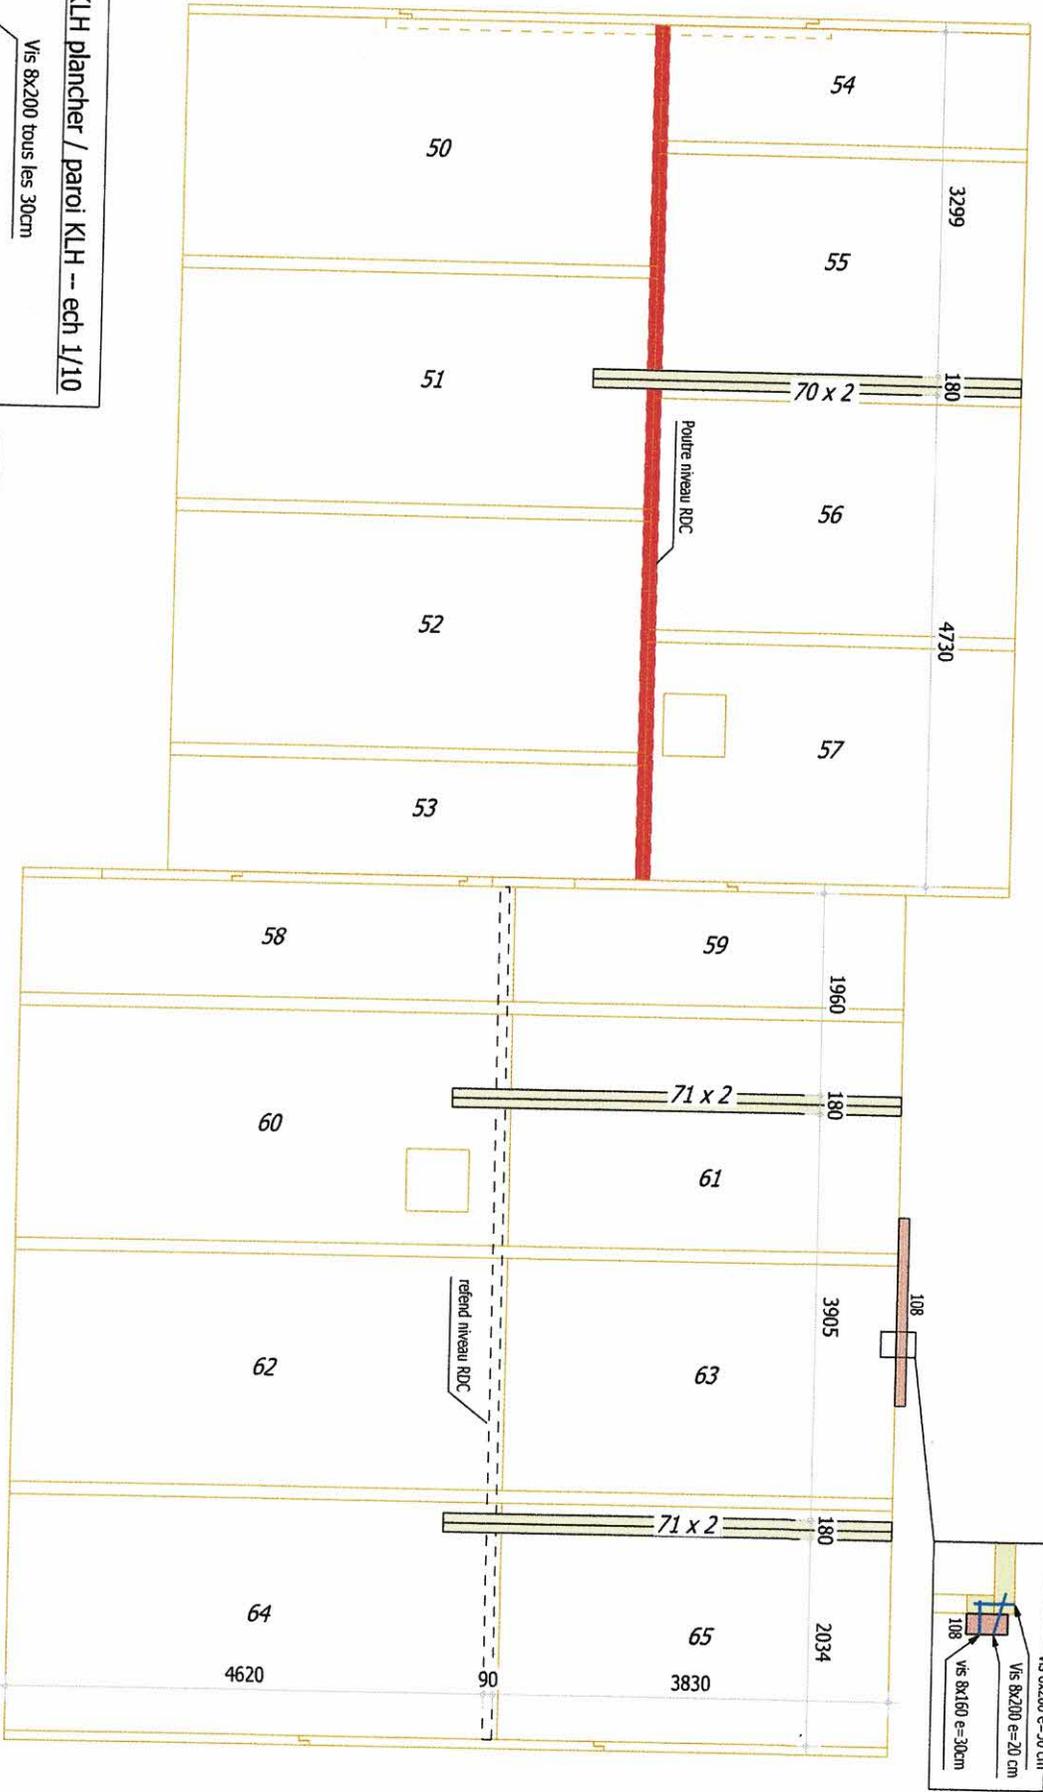

Plancher comble

Affaire: - La Colle sur Loup (06) ERCS - 9b chemin du plan de Cotte - 06530 PEVEMENADE - 06 11 22 74 53

EXE	Plan n° : 3
Date : 13/11/2023	Indice : A
Echelle plan : 1/50	

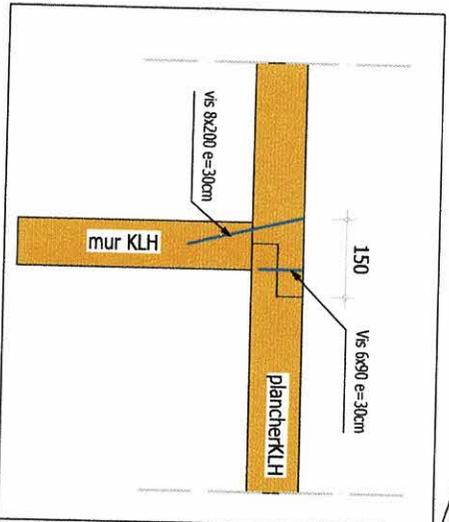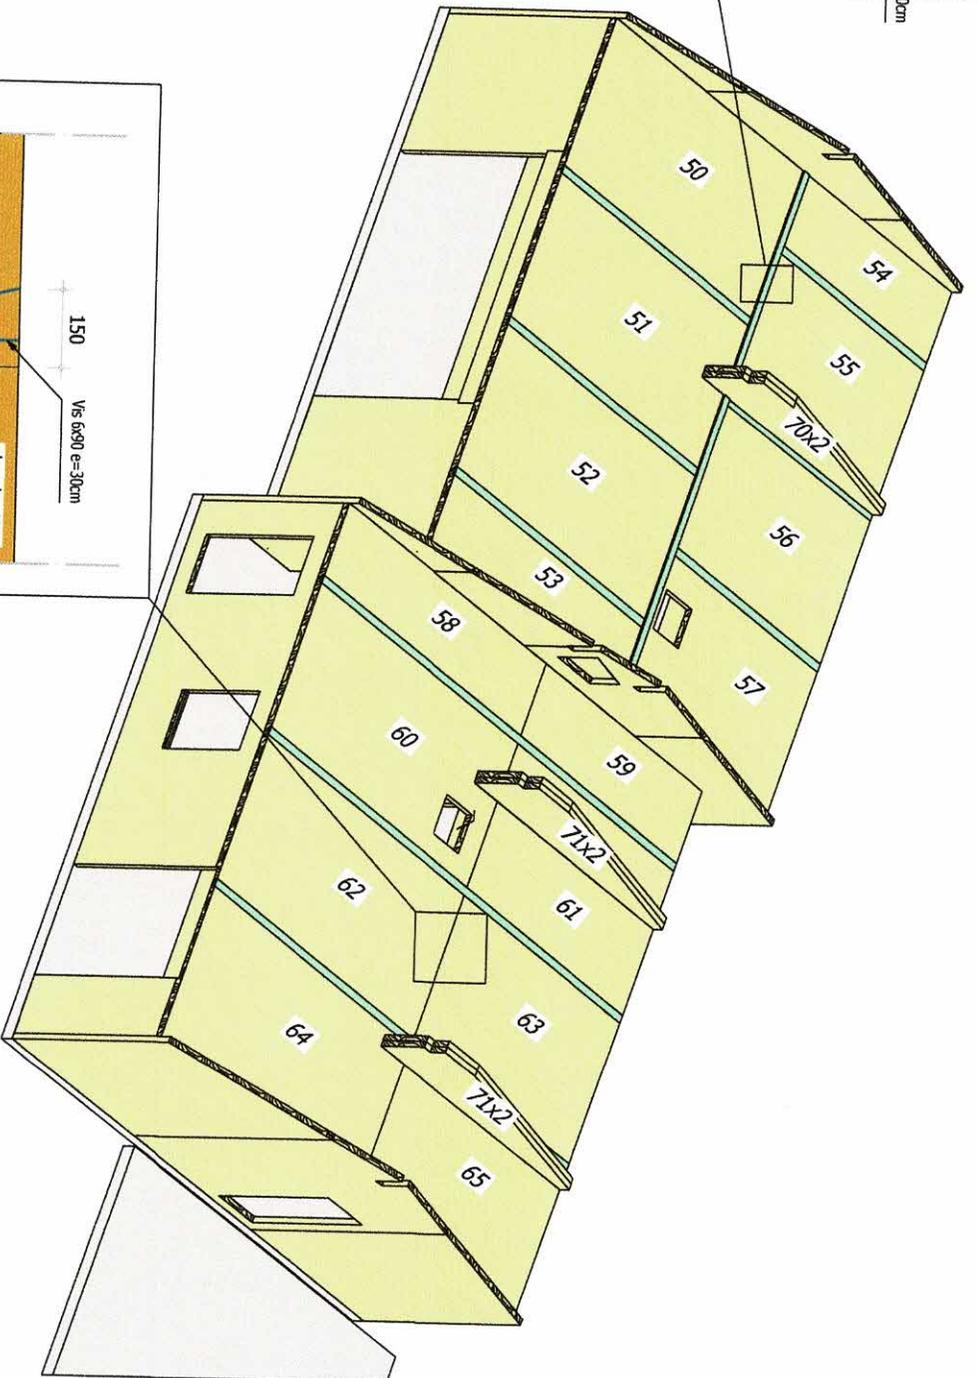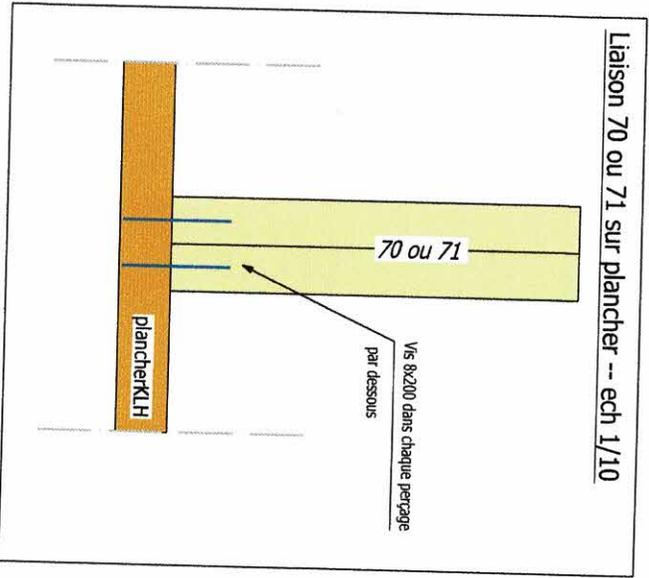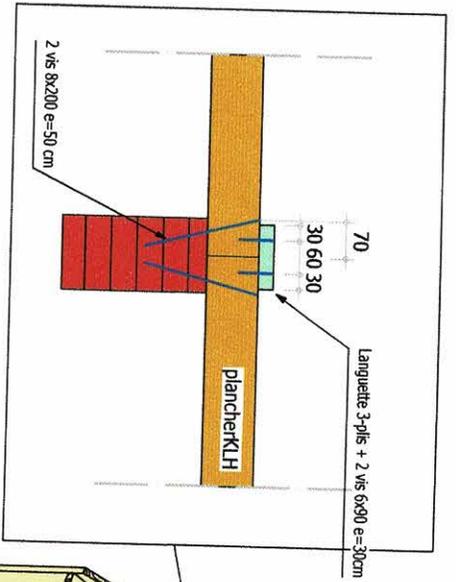

Plancher comble - Axo

Affaire

· La Colle sur Loup (06)

ERC6 - 9b chemin du plan de Cotte - 06530 PEMENTHADE - 06 11 22 74 53

Plan N° :





4

Date : 13/11/2023

Indice : A

Echelle plan : 1/50

EXE

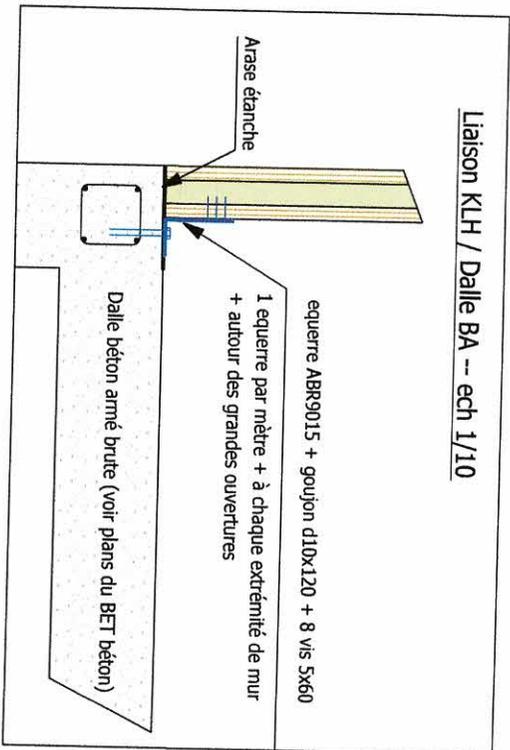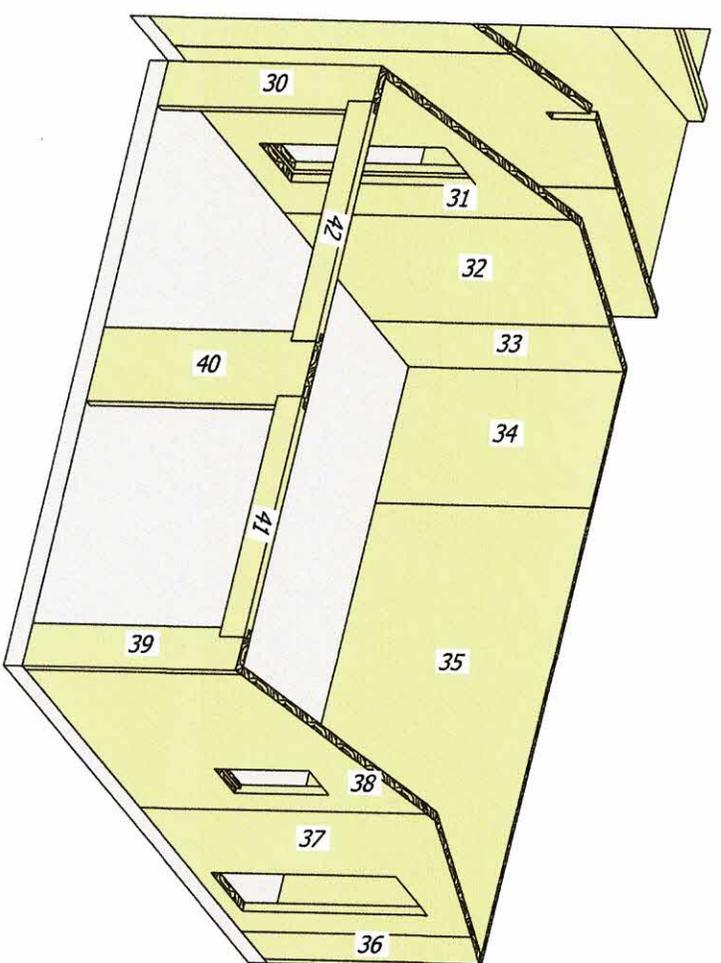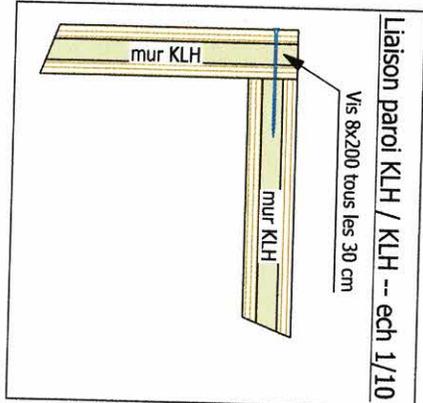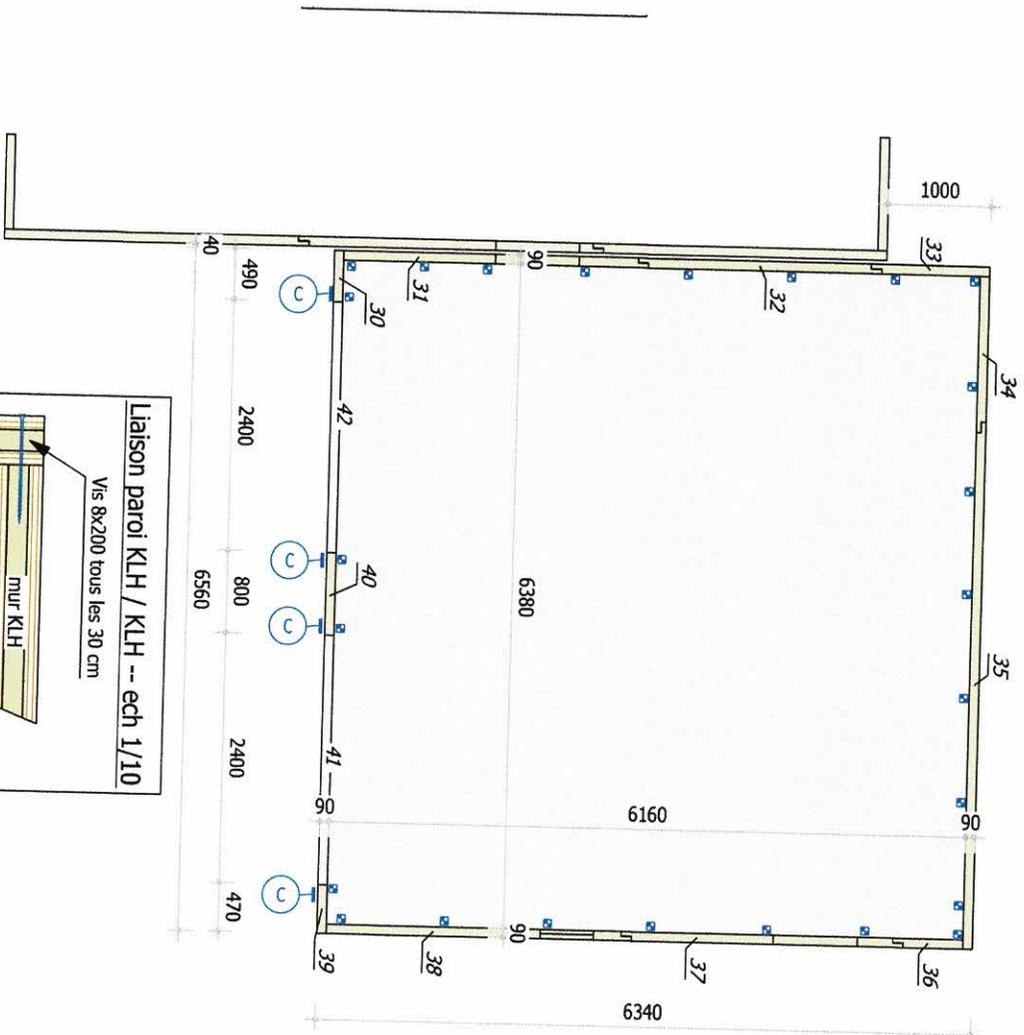

Implantation RDC Garage

Affaire

- La Colle sur Loup (06)

RCGB - 9b chemin du plan de Cotte - 06530 PENNEMADE - 06 11 22 74 53

Plan N° :




5

Date : 13/11/2023

Indice : A

Echelle plan : 1/50

EXE

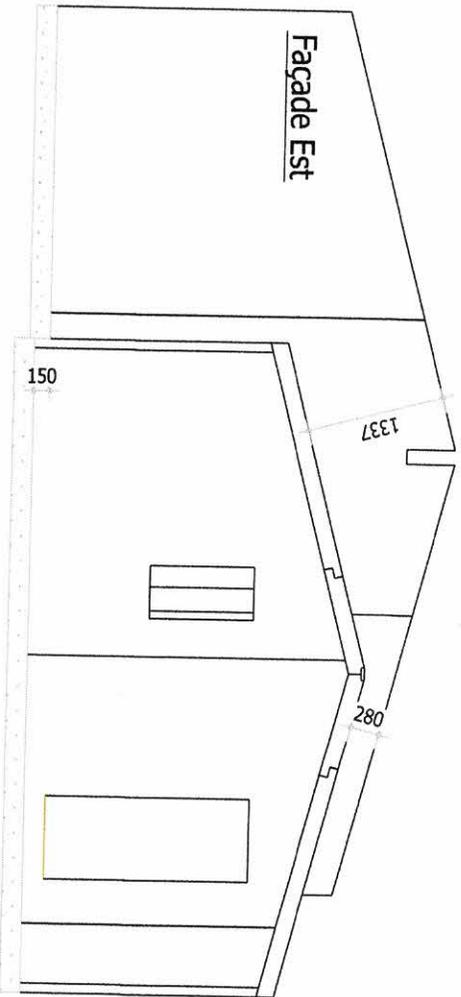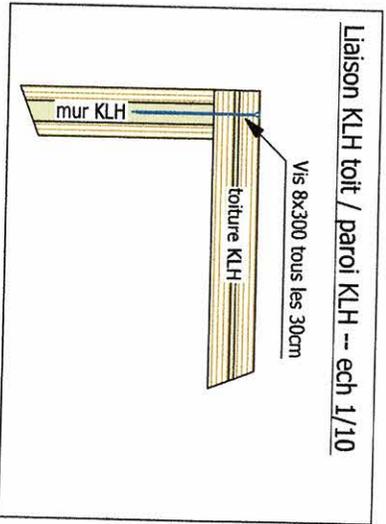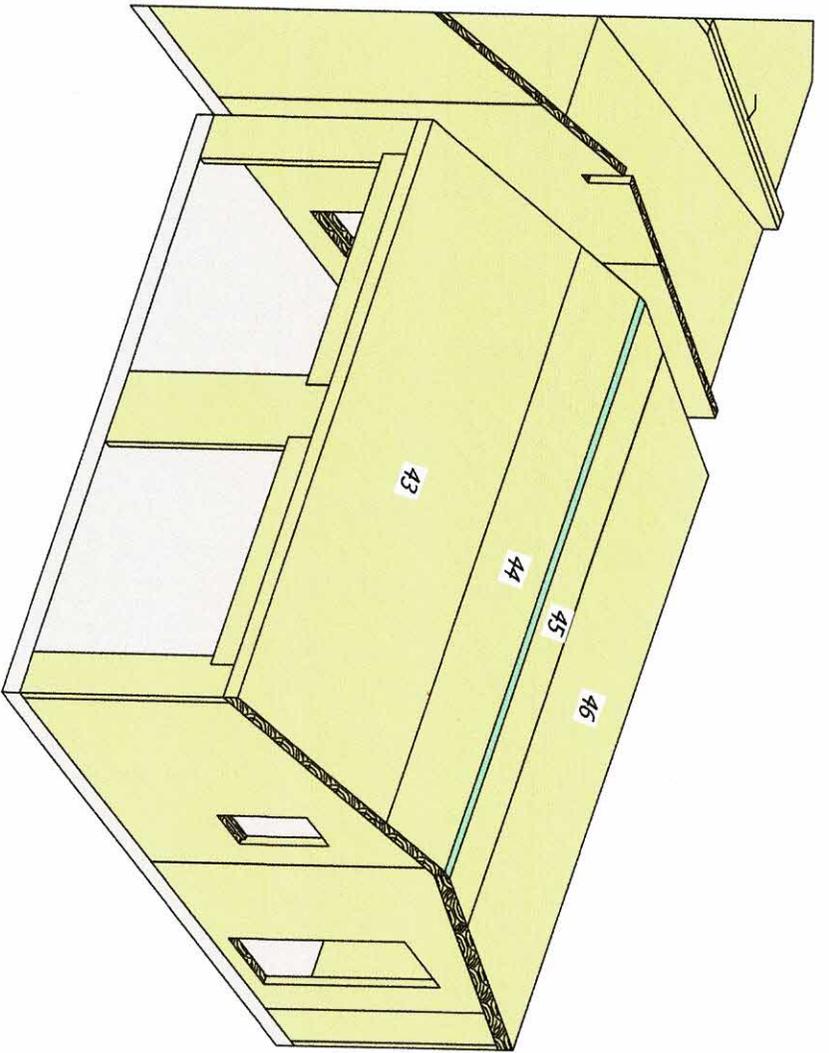

Toiture Garage - détails

Affaire

La Colle sur Loup (06)

ERC8 - 9b chemin du plan de Cotte - 06530 PERMENADE - 06 11 22 74 53

Plan n° :


6

Date : 13/11/2023

Indice : A

Echelle plan : 1/50

EXE

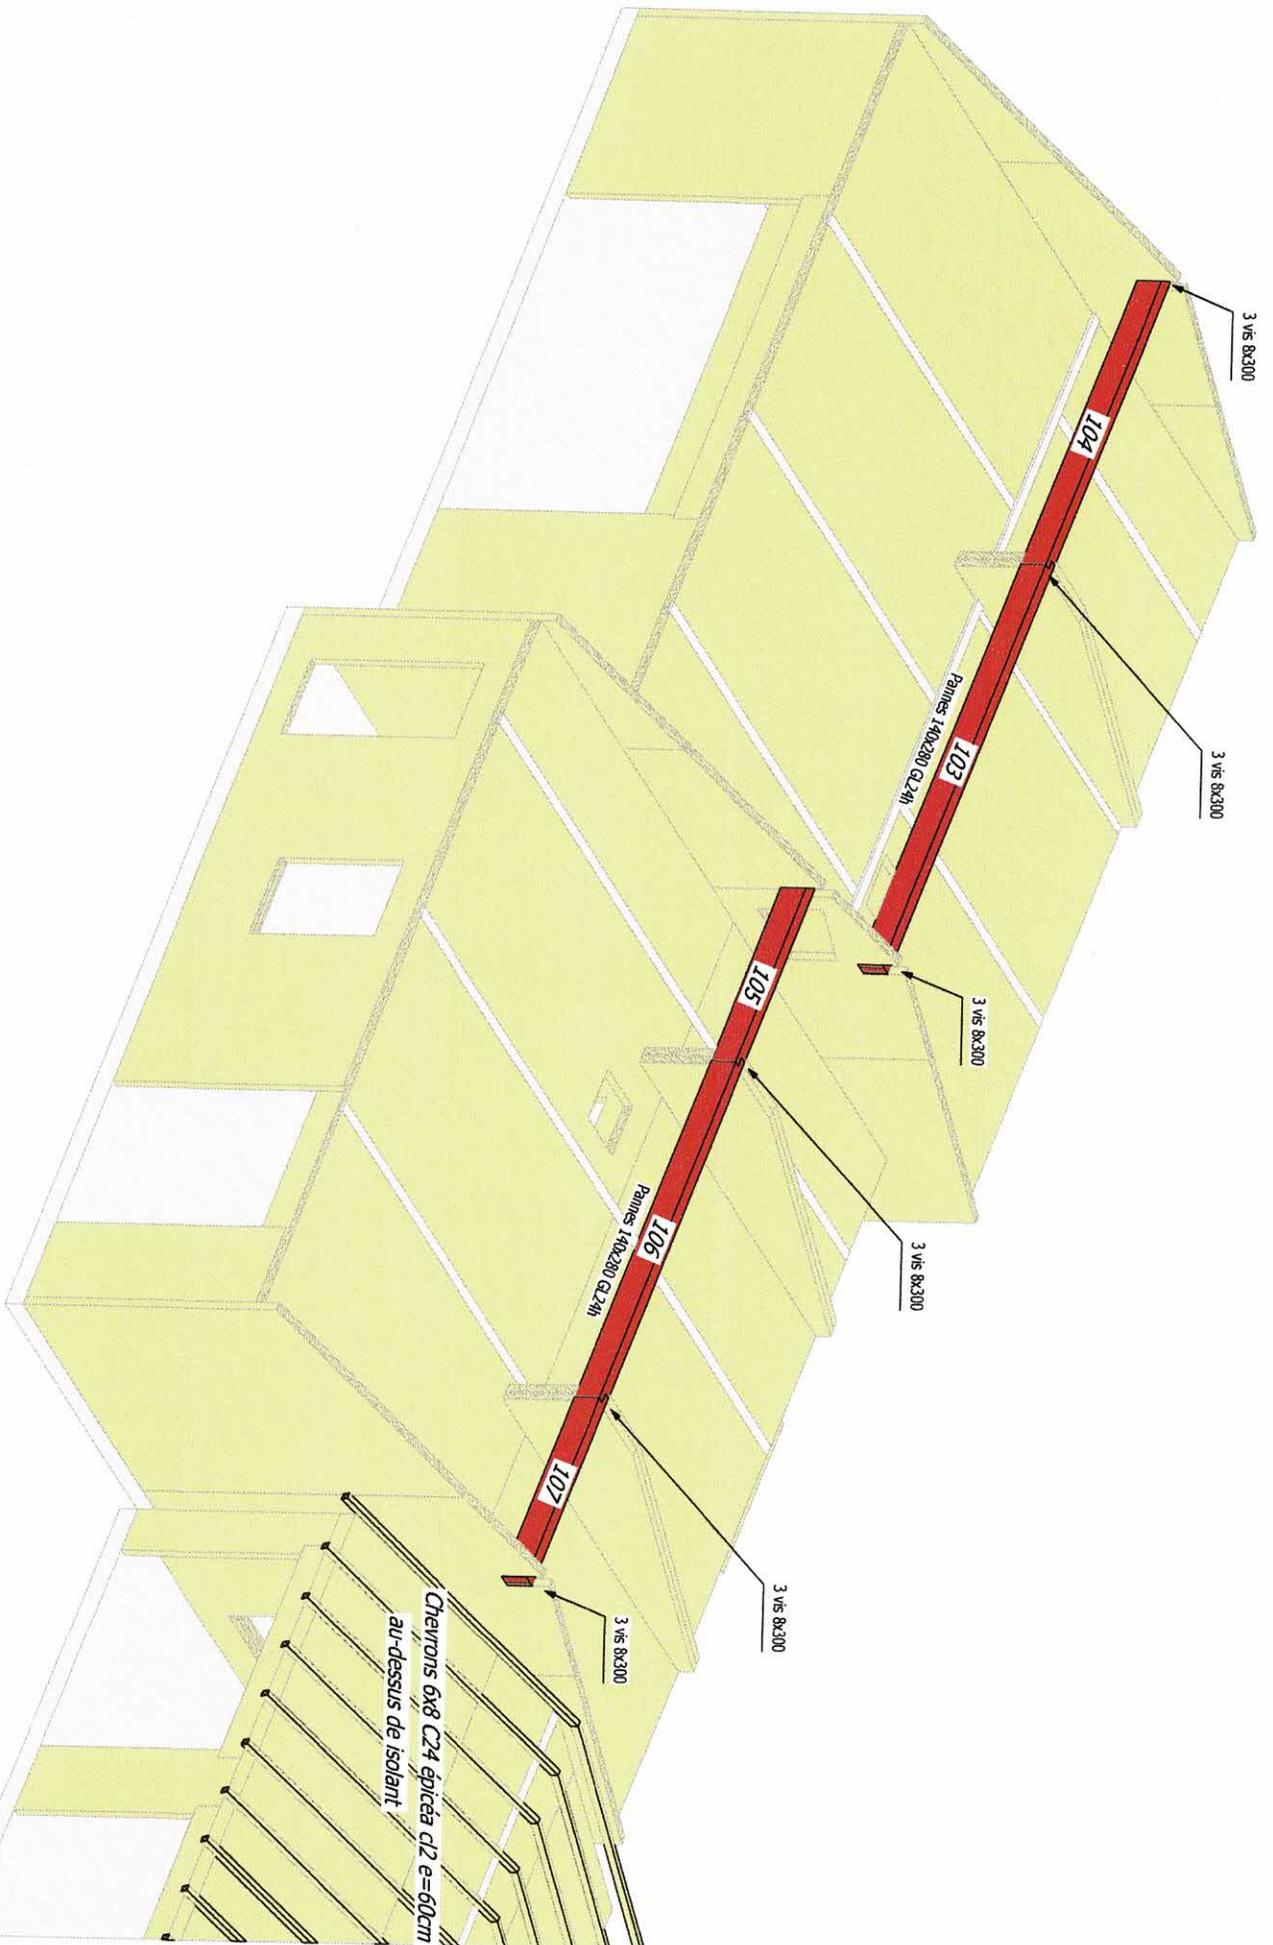

Toiture villa et garage

Affaire :

· La Colle sur Loup (06)

ERC8 - 9b chemin du plan de Cotte - 06530 PERMENADE - 06 11 22 74 53

Plan N° :

7


Date : 13/11/2023

Indice : A

Echelle plan : 1/50


EYE

*Chevrons 6x8 C24 épice c12 e=60cm
au-dessus de isolant*

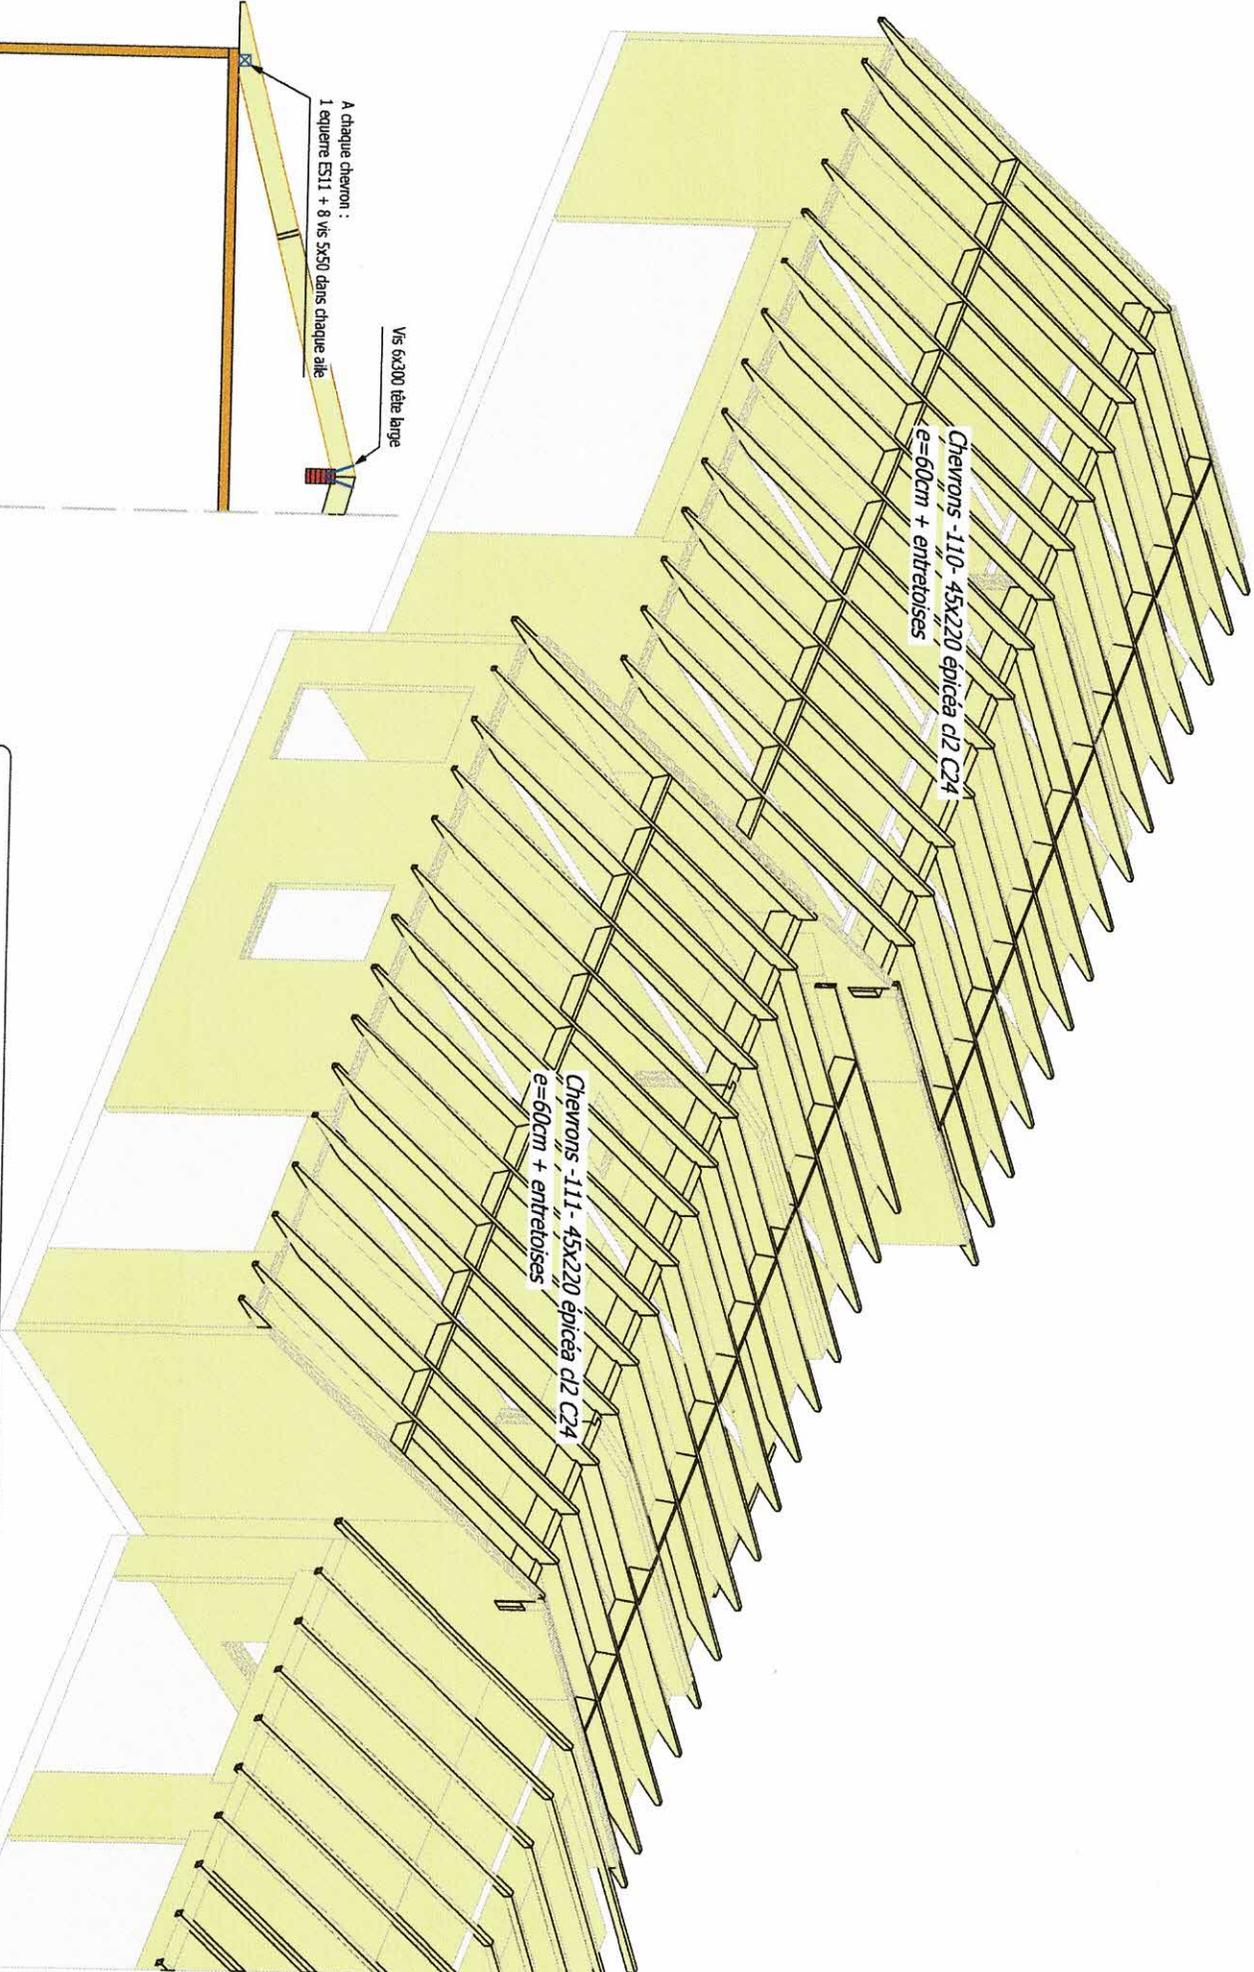

A chaque chevron :
1 equerre ES11 + 8 vis Sx50 dans chaque aile

Vis 6x300 tête large

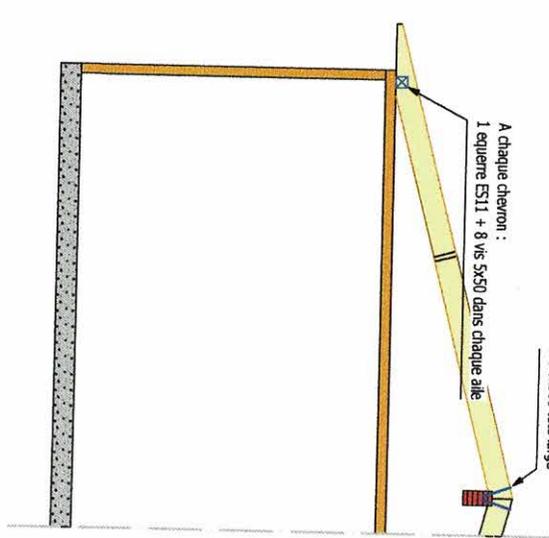

Chevronnage

Affaire		- La Colle sur Loup (06)		RCCB - 9b chemin du plan de Cotte - 06530 PEVMEINADE - 06 11 22 74 53	
<div style="font-size: 2em; font-weight: bold;">EXE</div>		Plan n° :	8		
		Date :	13/11/2023		
		Indice :	A		
		Echelle plan :	1/50		