


Façade Est

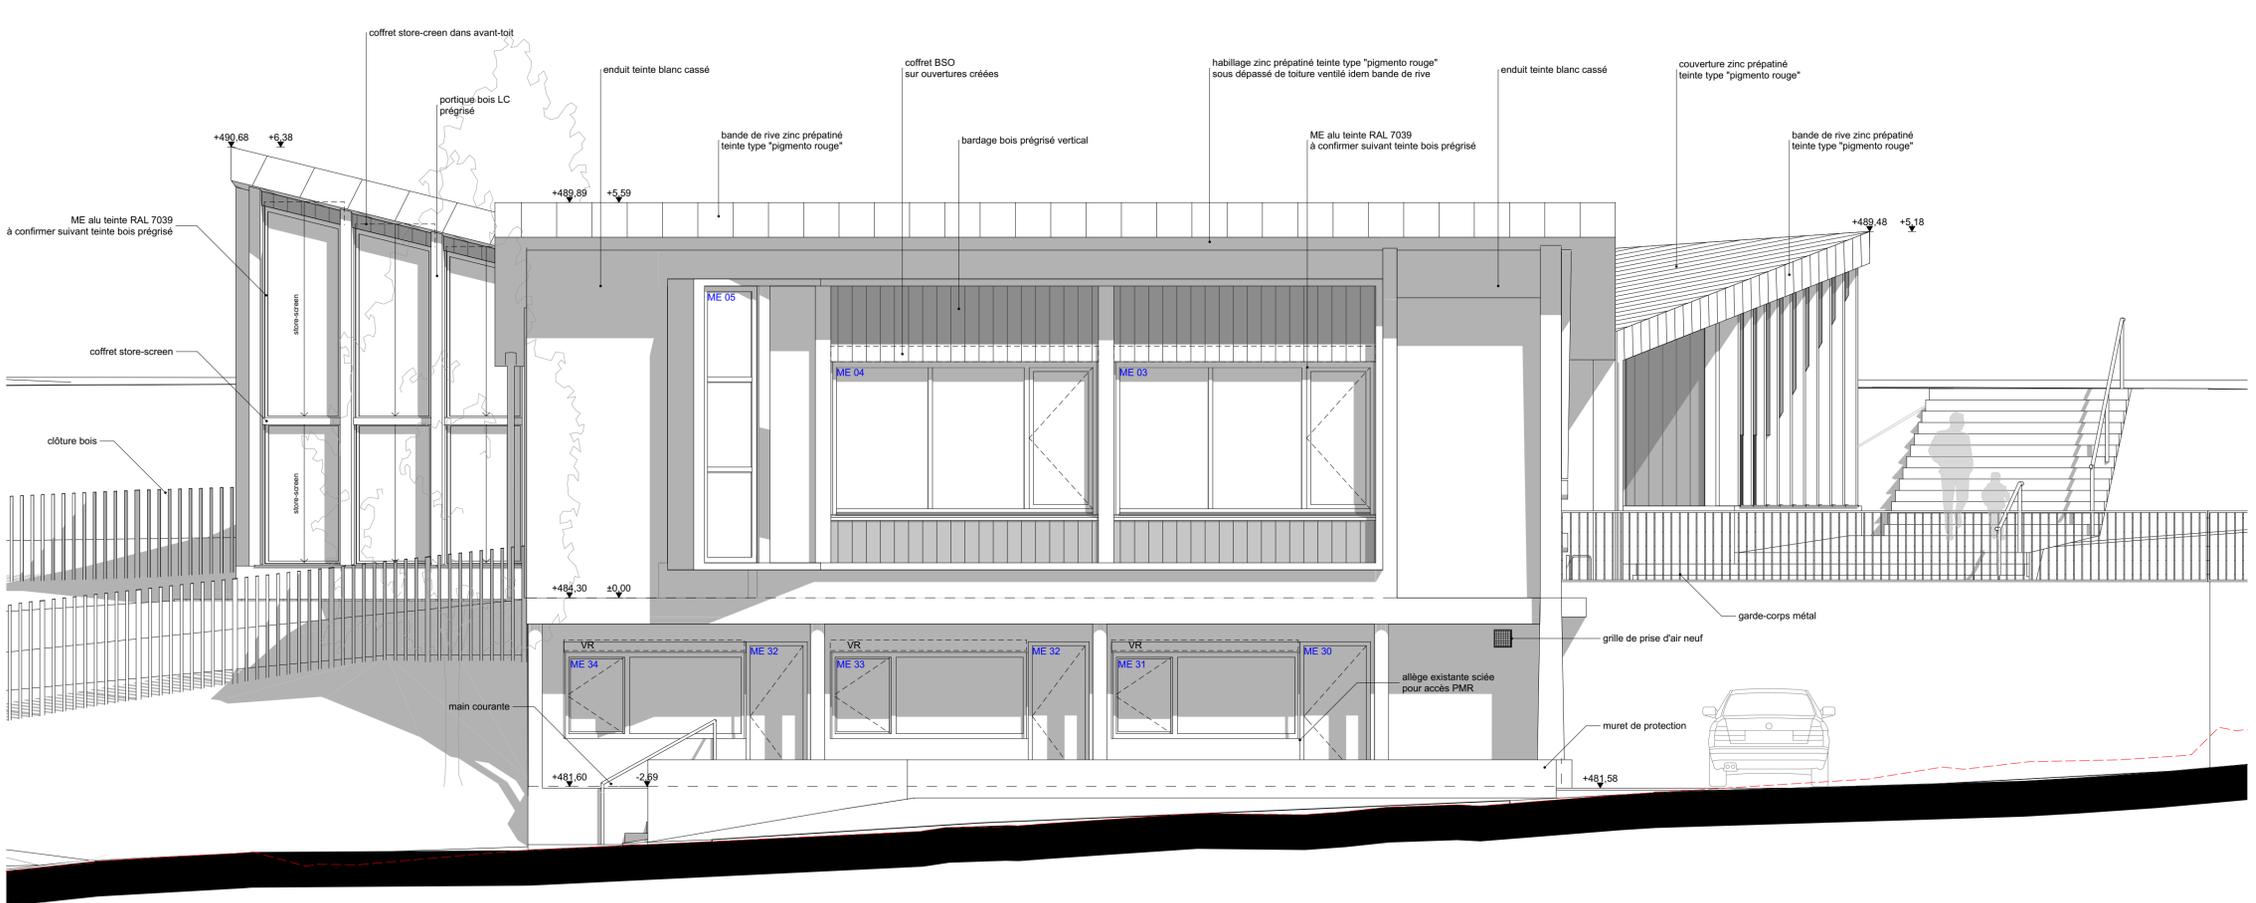

Façade Sud

<p><b>ARCHITECTE</b></p> <p>Jean-michel Favre Eric Libes</p> <p>architectes dplg</p>	
<p>24, AV. DES ROMAINS - 74000 ANNECY TEL: +33 (0)4.50.57.64.54 - email : contact@favre-libes-architectes.com</p>	
<p><b>ECONOMISTE</b></p> <p>OPUS INGENIERIE - M. GUILLOT 50 Av République - 74960 Cran-Gevrier Tél: 04 50 57 67 46 - Fax: 04 50 57 68 44 - opusingenierie@orange.fr</p>	
<p><b>BE FLUIDES</b></p> <p>BE BRIERE - M. PRULLER Allée de la Mandallaz - Le Périclès montée A - 74370 Metz-Tessy Tél: 04 50 51 35 41 - Fax: 04 50 52 72 40 - ppruller@briere.fr</p>	
<p><b>BE STRUCTURE</b></p> <p>BE PLANTIER - M. FILY / M. ANSELME 33 rue Jourdil - 74960 Cran-Gevrier Tél: 04 50 92 18 40 - Fax: 04 50 67 63 80 - info@bureau-plantier.fr</p>	
<p><b>BE ACOUSTIQUE</b></p> <p>REZ'ON - M. REZVOY PAE de la Filière 130, route des Futaies 74370 Villaz Tél: 04.50.51.05.00 - Fax: 04.50.02.50.36 - agence@ingenierie-acoustique.fr</p>	
<p><b>Bureau de Contrôle</b></p> <p>SOCOTEC - M. VRECO 16 Route de Nanfray - 74960 Cran-Gevrier Tél: 04 50 52 21 34 - Fax: 04 50 52 14 51 - flavien.vreco@socotec.com</p>	
<p><b>Bureau SPS</b></p> <p>SPS CONTROL - M. CRINON 375 Chemin de Chez Dupuis - 74420 Boège Tél: 09 51 41 77 85 - ocrinon@spscontrol.fr</p>	
<p><b>OPC</b></p> <p>OPUS INGENIERIE 50 av République - 74960 Cran-Gevrier Tél: 04.50.57.67.46 - Fax: 04.50.57.68.44 - opusingenierie@orange.fr</p>	
<p>1514 Thyez Maison des Associations</p>	<p><b>Extension-rénovation de la Maison des associations de Thyez</b> 1 Rue de la Crête, 74300 THYEZ</p>
<p><b>MAITRE OUVRAGE</b></p>	<p><b>COMMUNE DE THYEZ</b> 300 Route de la Mairie 74300 THYEZ - adjtek@mairie-thyez.fr</p>
<p>n° Plan / indice <b>DOE 06</b> Ech: Date: 16/10/2017</p>	<p><b>DOSSIER DES OUVRAGES EXECUTES</b> Façades Sud et Est</p>
<p><b>INDICES</b> DATES</p>	<p><b>MODIFICATIONS</b></p>