



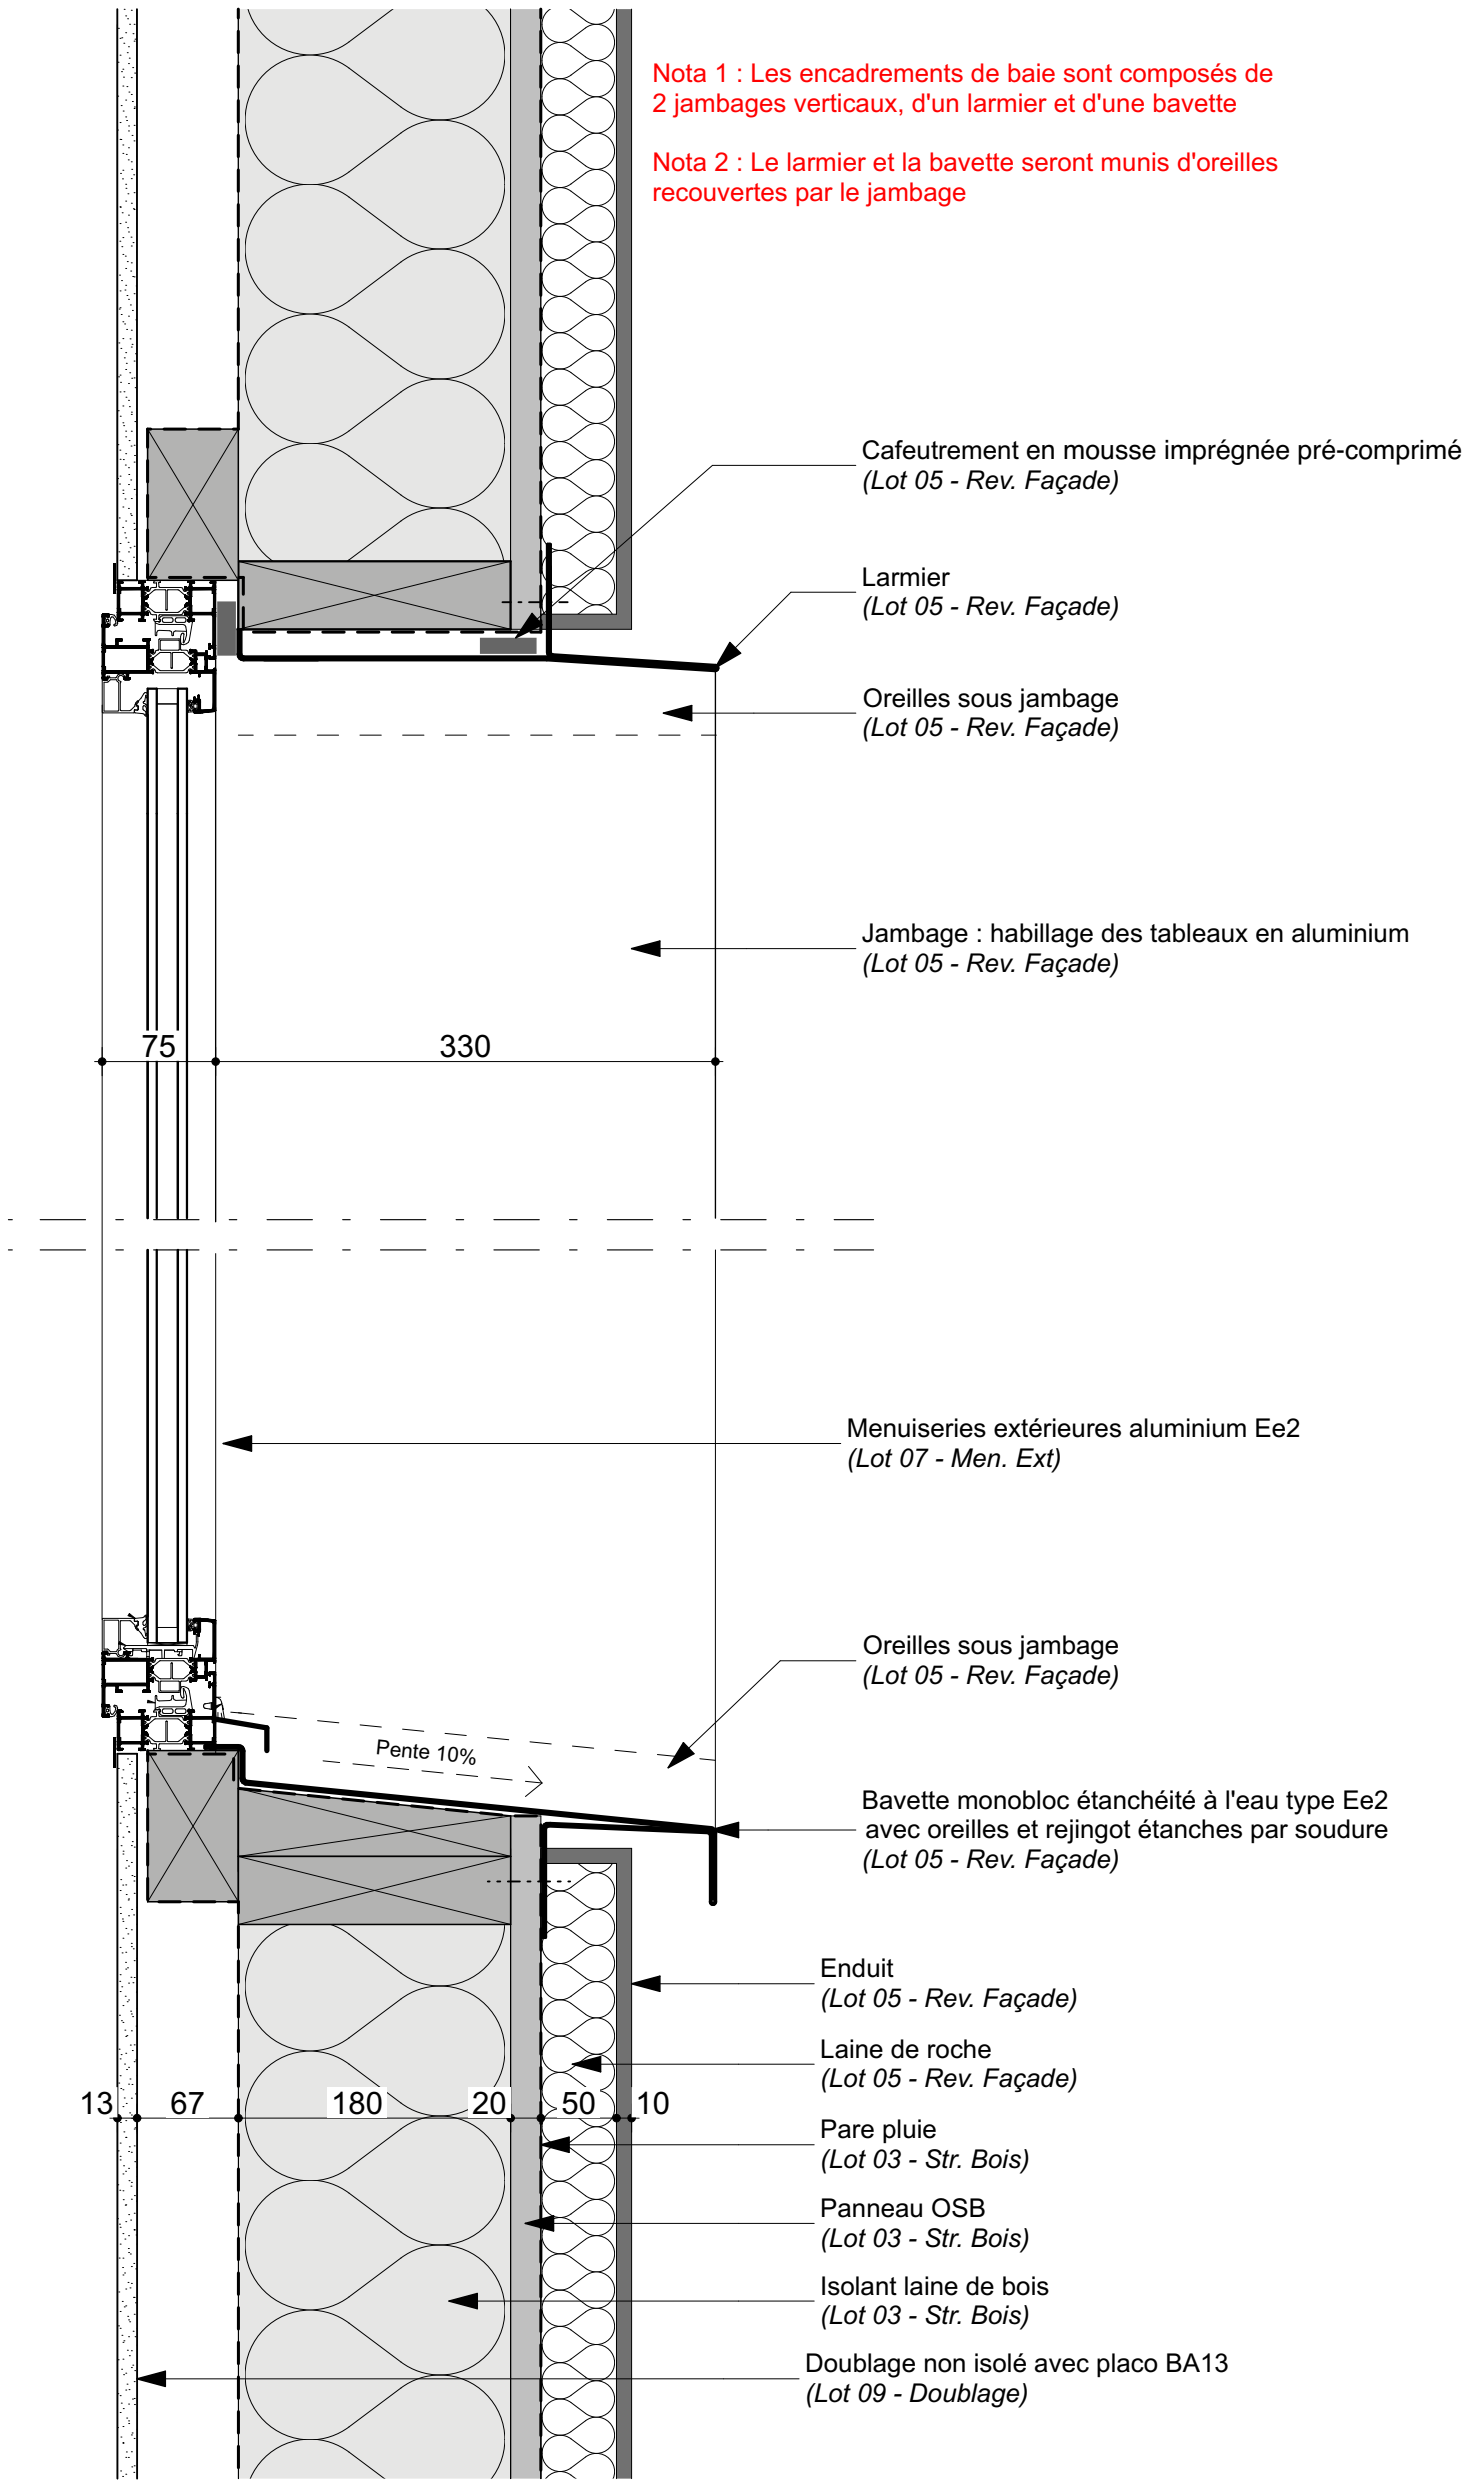

DETAIL EN COUPE MENUISERIE EXTERIEURE COTÉ RUE ECHELLE 1 : 5

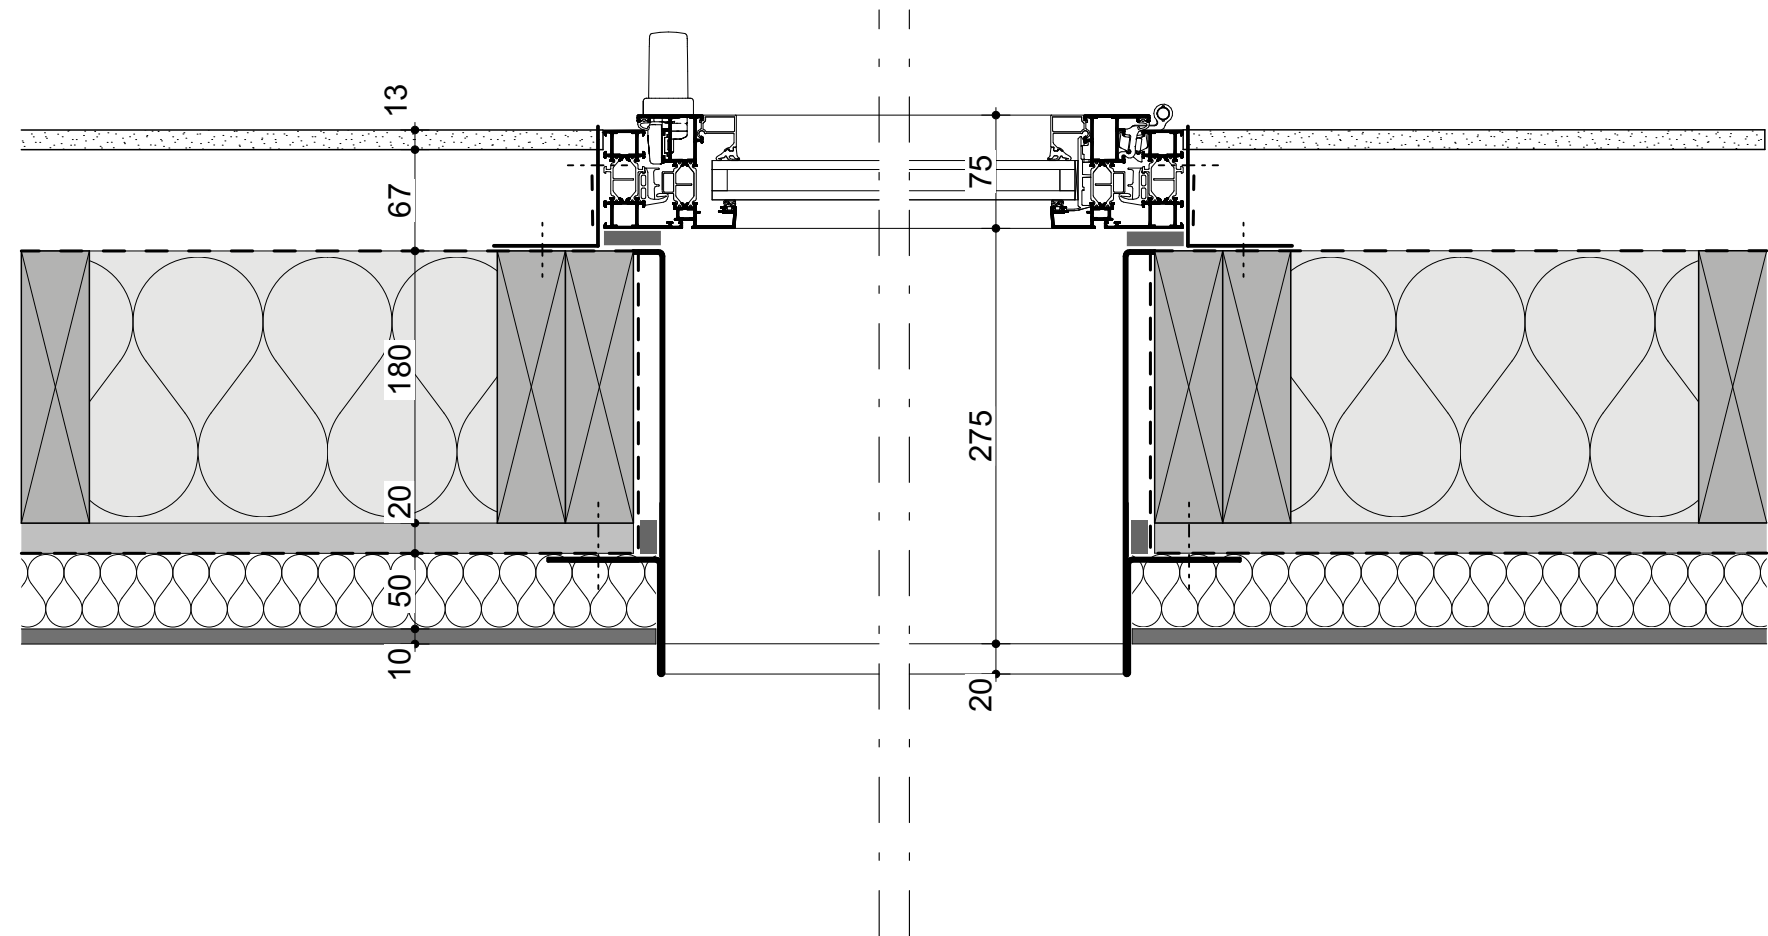

DETAIL EN PLAN MENUISERIE EXTERIEURE COTÉ RUE ECHELLE 1 : 5