Toiture à préciser

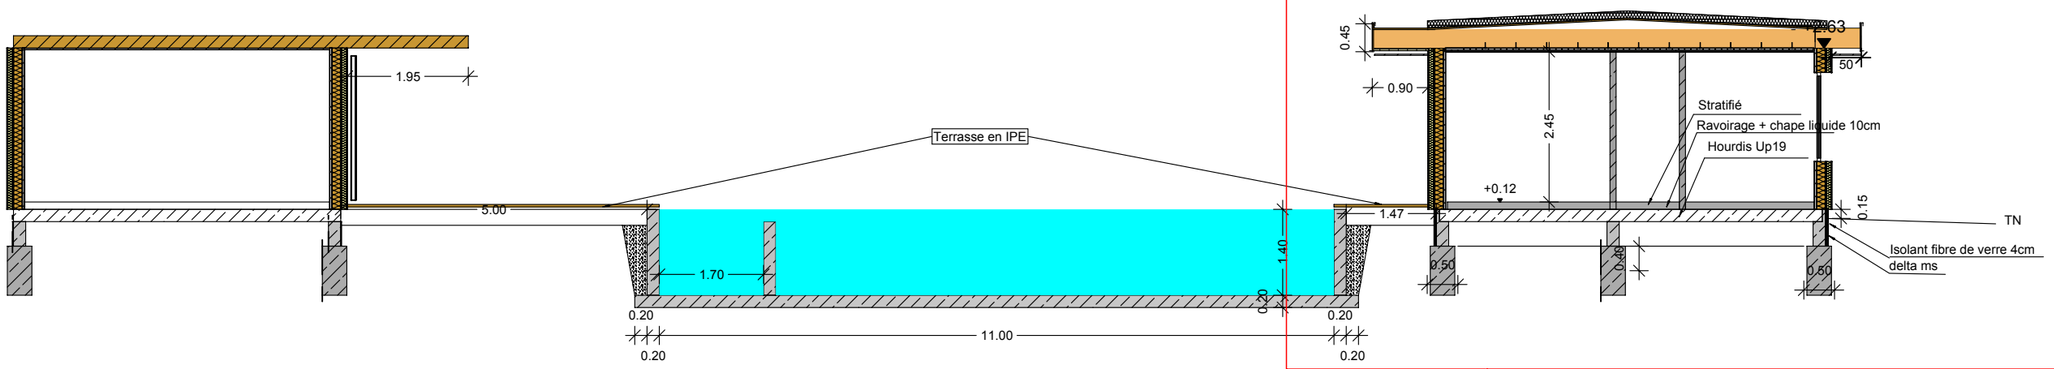

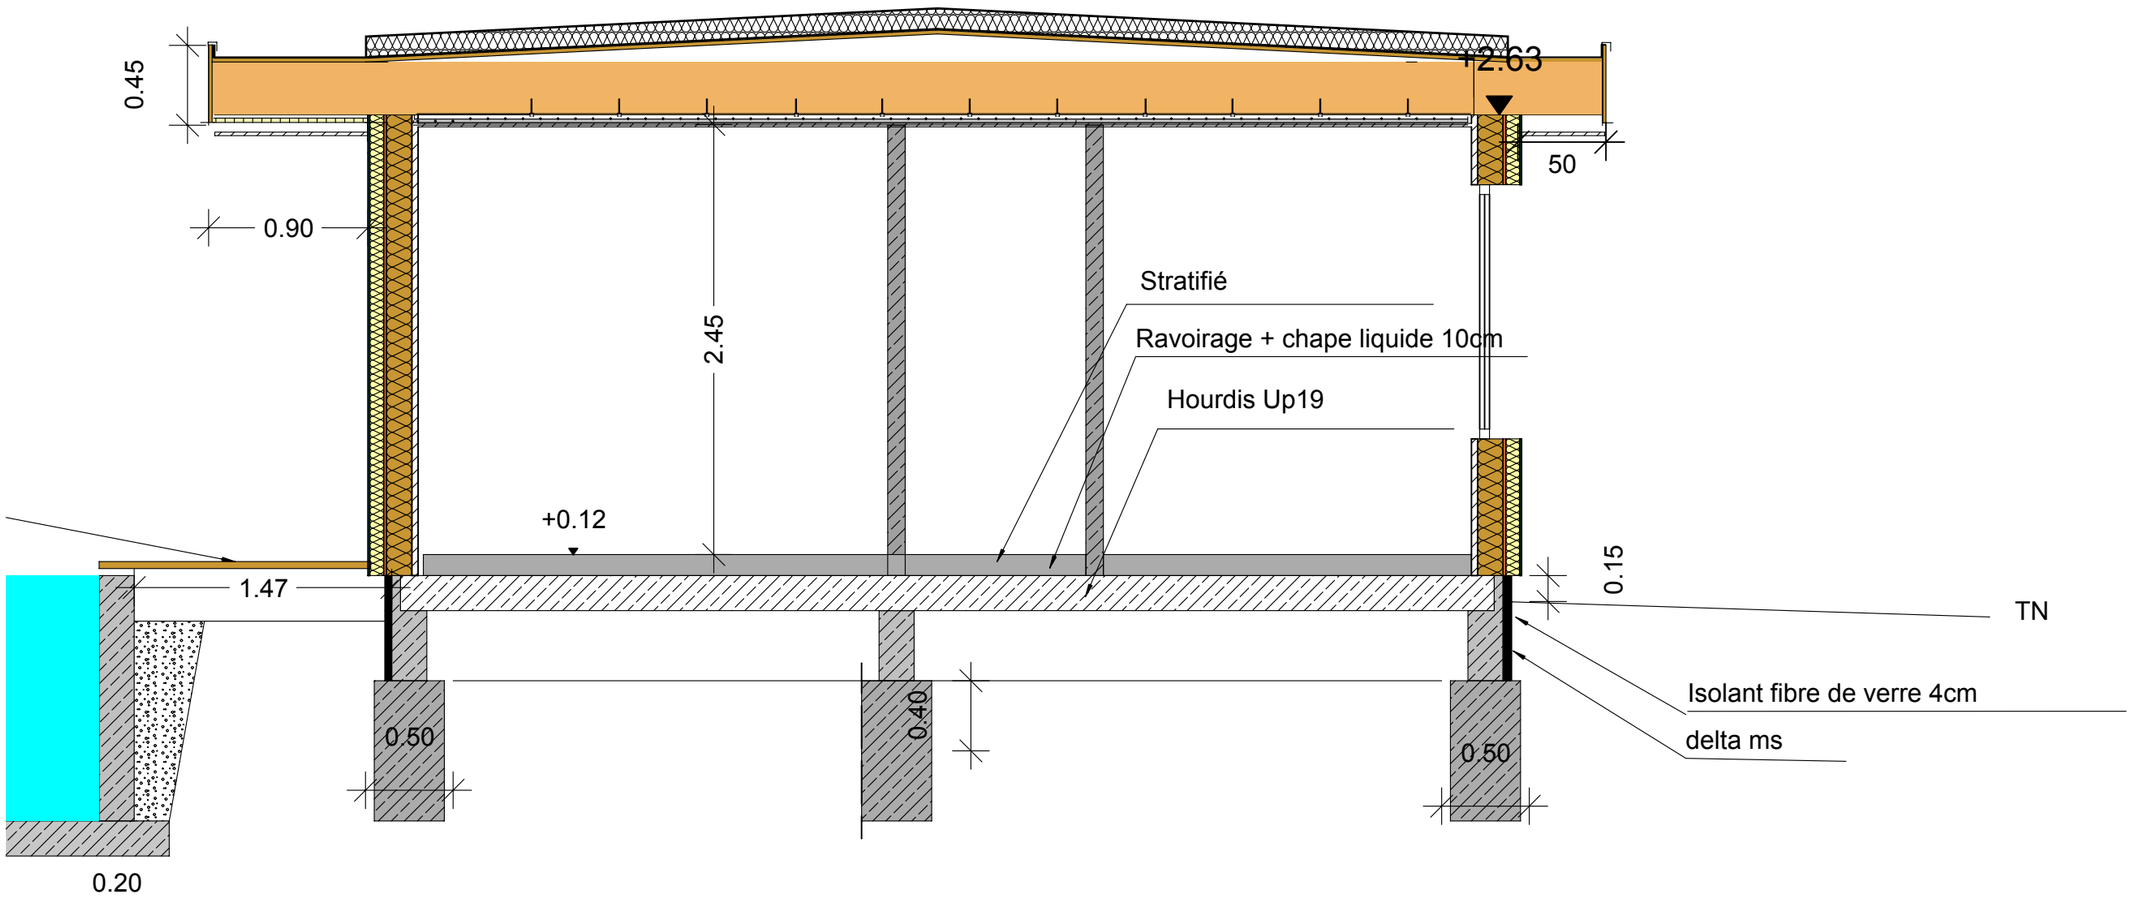

NB : Ces documents ne sont pas des plans d'exécution

NB : Les plans et images du projet sont la propriété intellectuelle de l' Atelier Scenario. Toute copie, reproduction, diffusion, intégrale ou partielle des plans ou images du projet par quelque procédé que ce soit sans autorisation est interdite. (Code de la propriété intellectuelle) - Images de synthèse non contractuelles

Atelier Scénario - Architectes & Ingénieurs
2 rue du Libre Echange 31500 TOULOUSE
19 rue St Honoré 65310 HORGUES
contact@scenario-architecture.com

MOA	Mme Dagues-Bié et M. Ferrier	Maison à Toulouse	phase		date	06/07/2016
			indice	1	Ech	1/100
Chantier	Chemin du Pujibet 31200 TOULOUSE	13 - Coupe AA	N° Plan	290	Dessinateur	ADB