


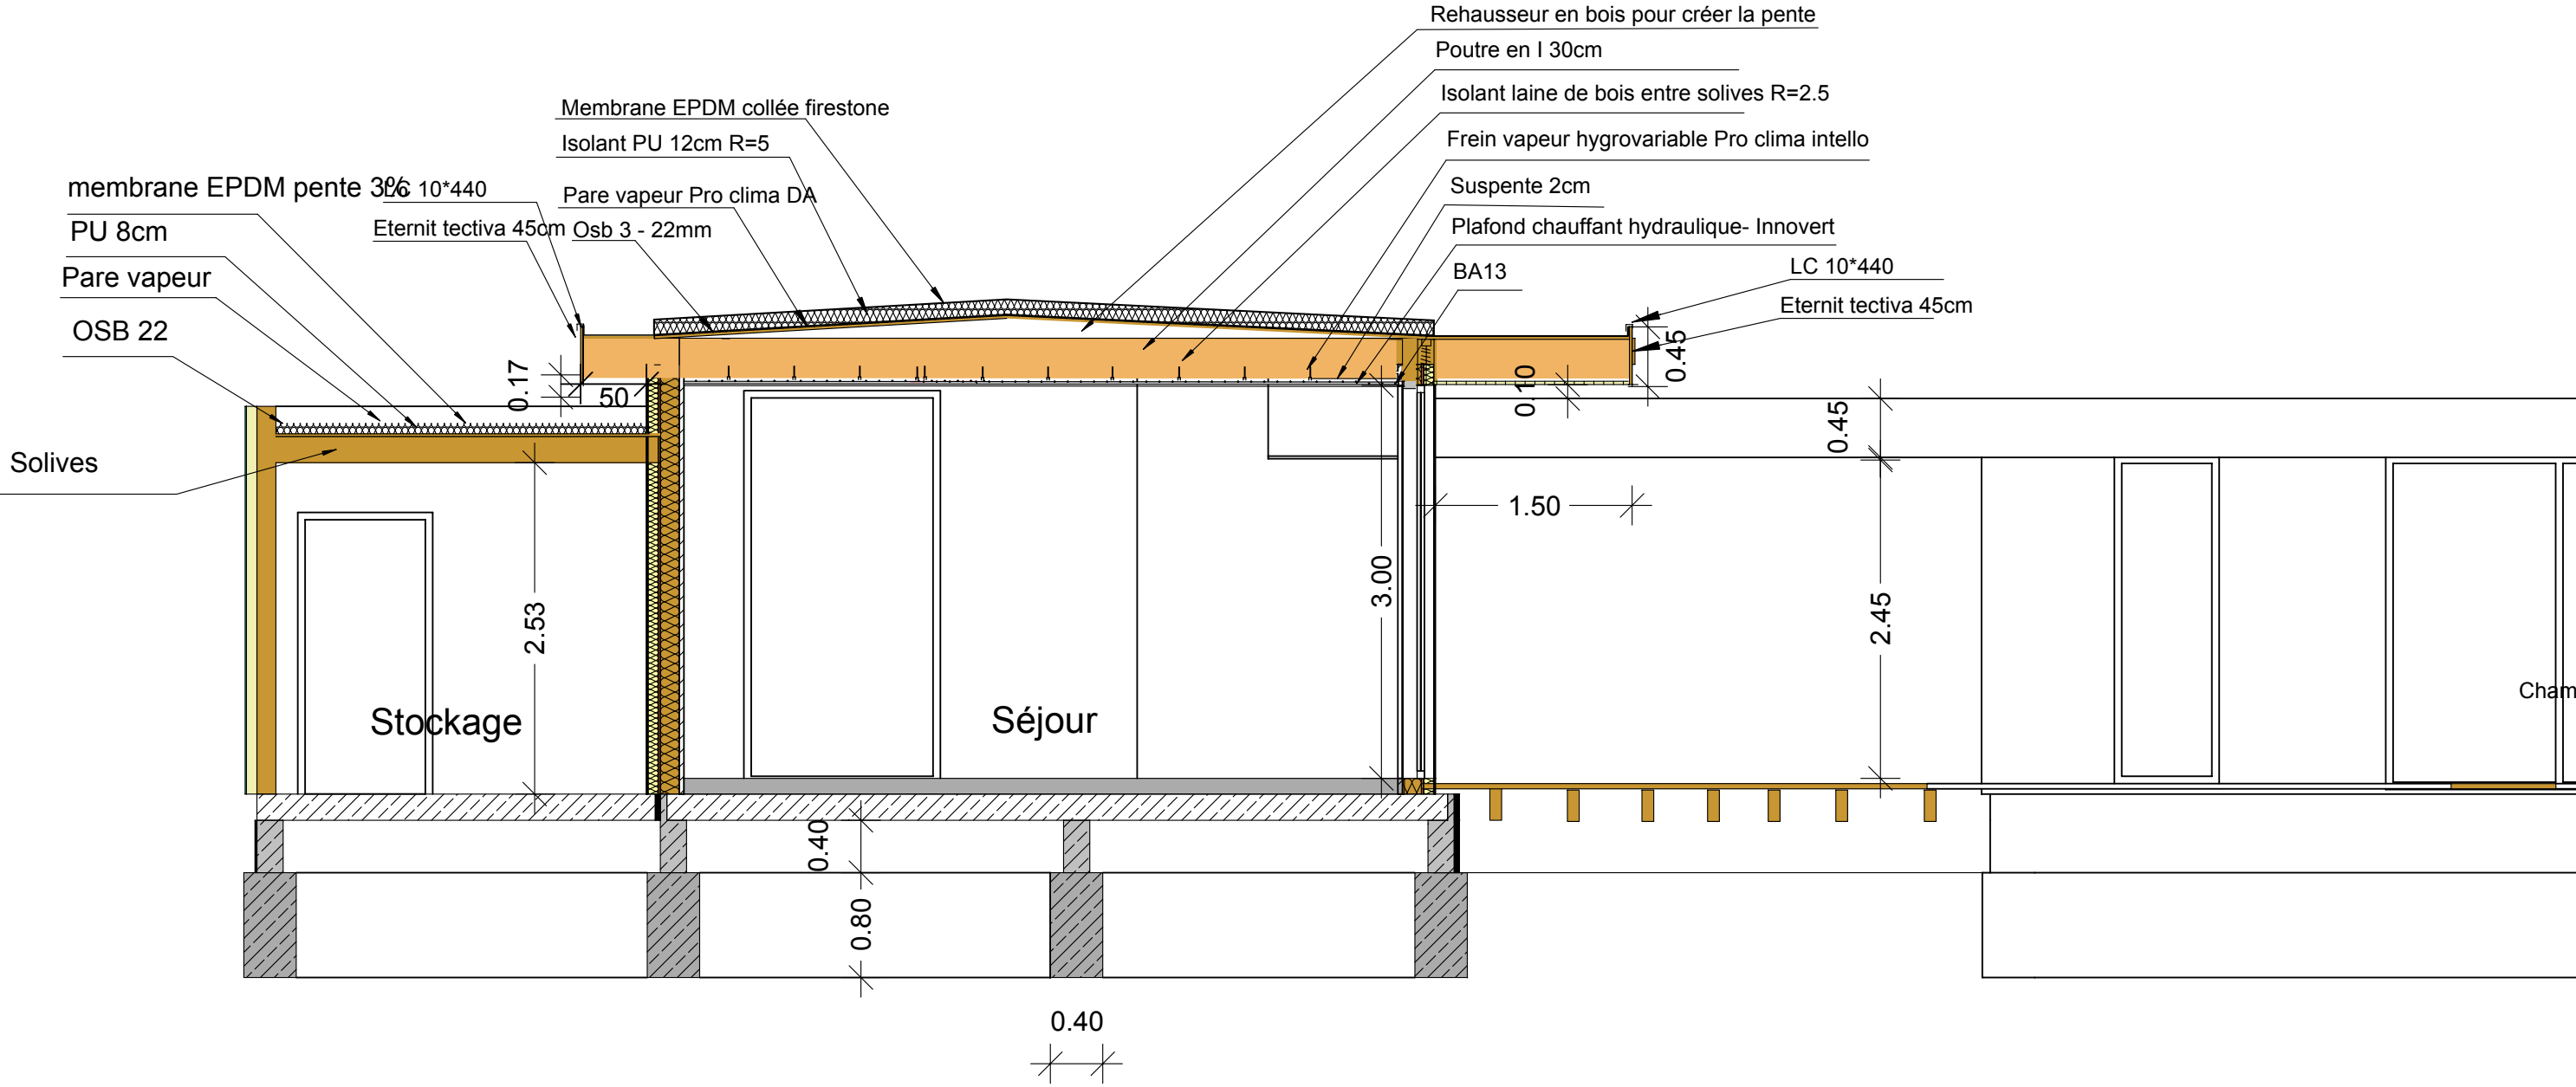

NB : Ces documents ne sont pas des plans d'exécution

NB : Les plans et images du projet sont la propriété intellectuelle de l' Atelier Scenario. Toute copie, reproduction, diffusion, intégrale ou partielle des plans ou images du projet par quelque procédé que ce soit sans autorisation est interdite. (Code de la propriété intellectuelle) - Images de synthèse non contractuelles

	Atelier Scénario - Architectes & Ingénieurs 2 rue du Libre Echange 31500 TOULOUSE 19 rue St Honoré 65310 HORGUES contact@scenario-architecture.com		MOA	Mme Dagues-Bié et M. Ferrier	Maison à Toulouse	phase		date	06/07/2016
			Chantier	Chemin du Pujibet 31200 TOULOUSE	16 - Coupe DD	indice	1	Ech	1/40
						N° Plan	293	Dessinateur	ADB