
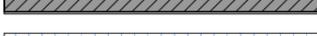


Légende

	Construction existante
	Structure béton à créer
	Maçonnerie à créer
	Maçonnerie avec ITI à créer
	ITE avec enduit à créer
	Mur ossature bois à créer
	Cloison 98/48 à créer
	Doublage collé ou sur ossature à créer
	Cloison en stratifié compact à créer
	Plancher de toiture vigie
	Plancher de terrasse (dalle béton, étanchéité et platelage ou dalles sur plots)
	Plancher R+2 extension (vigie)
	Plancher R+1 extension
	Plancher bas extension

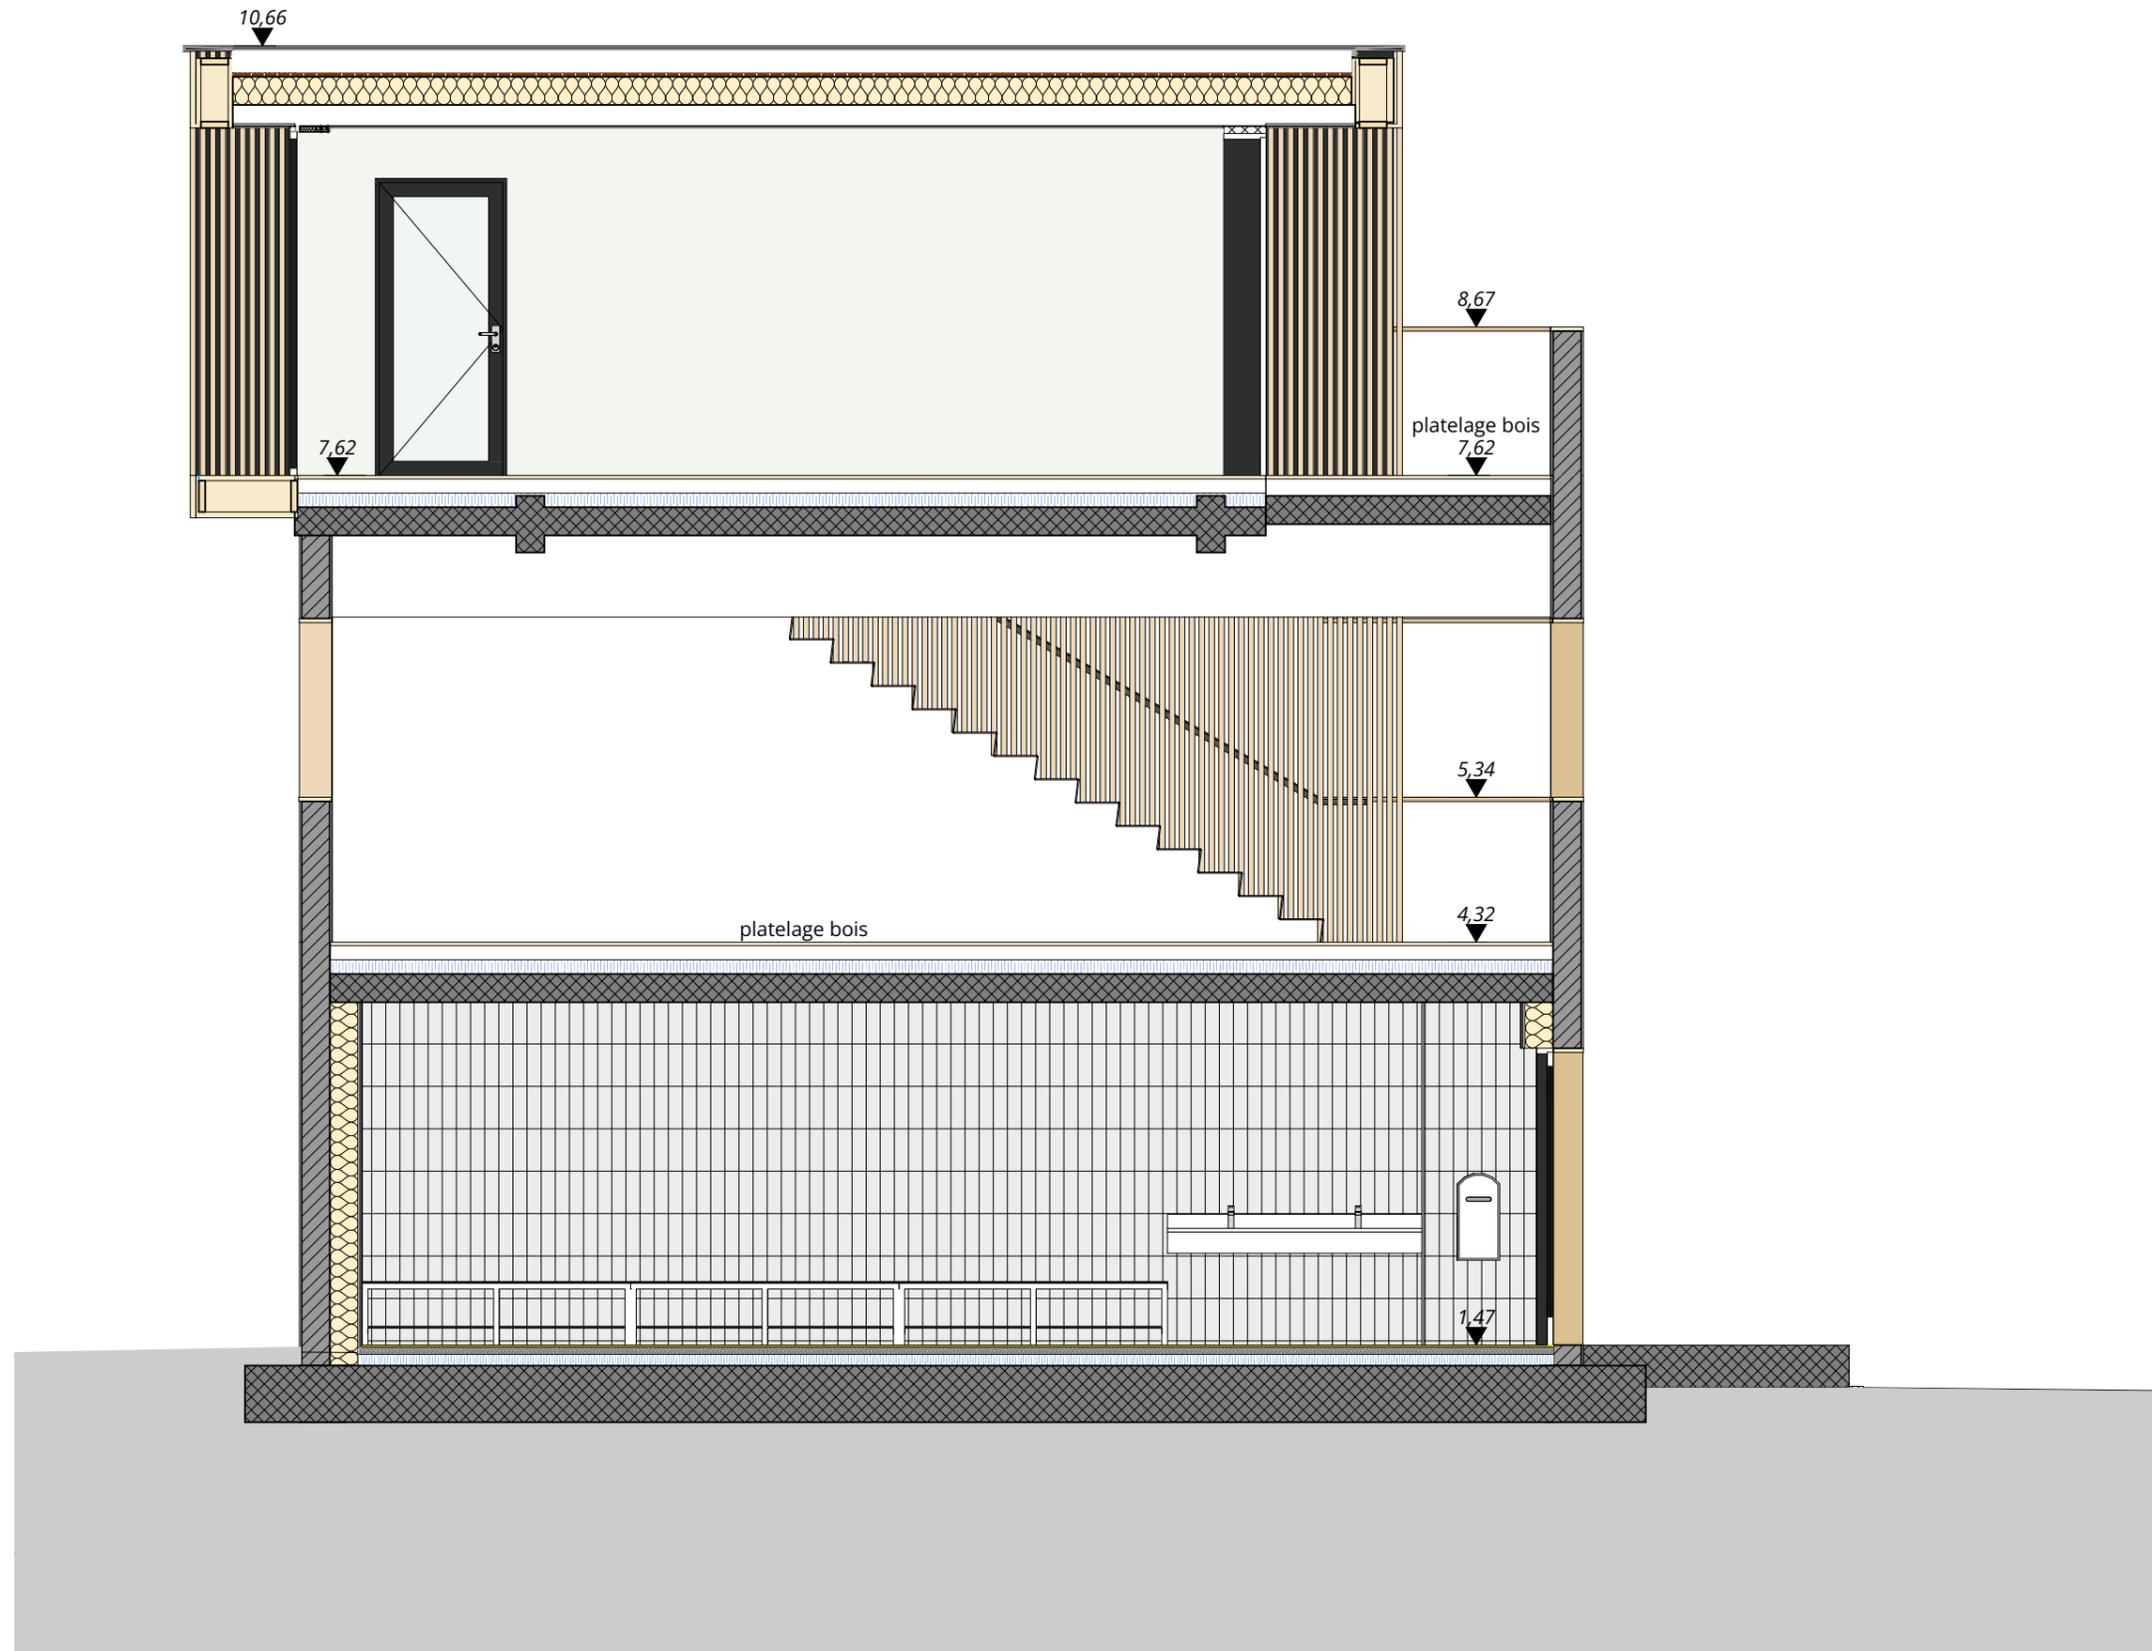

Projet - Coupe AA
1:50