
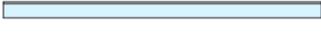
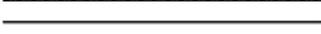


**Légende**

-  Construction existante
-  Structure béton à créer
-  Maçonnerie à créer
-  Maçonnerie avec ITI à créer
-  ITE avec enduit à créer
-  Mur ossature bois à créer
-  Cloison 98/48 à créer
-  Doublage collé ou sur ossature à créer
-  Cloison en stratifié compact à créer
-  Plancher de toiture vigie
-  Plancher de terrasse (dalle béton, étanchéité et platelage ou dalles sur plots)
-  Plancher R+2 extension (vigie)
-  Plancher R+1 extension
-  Plancher bas extension

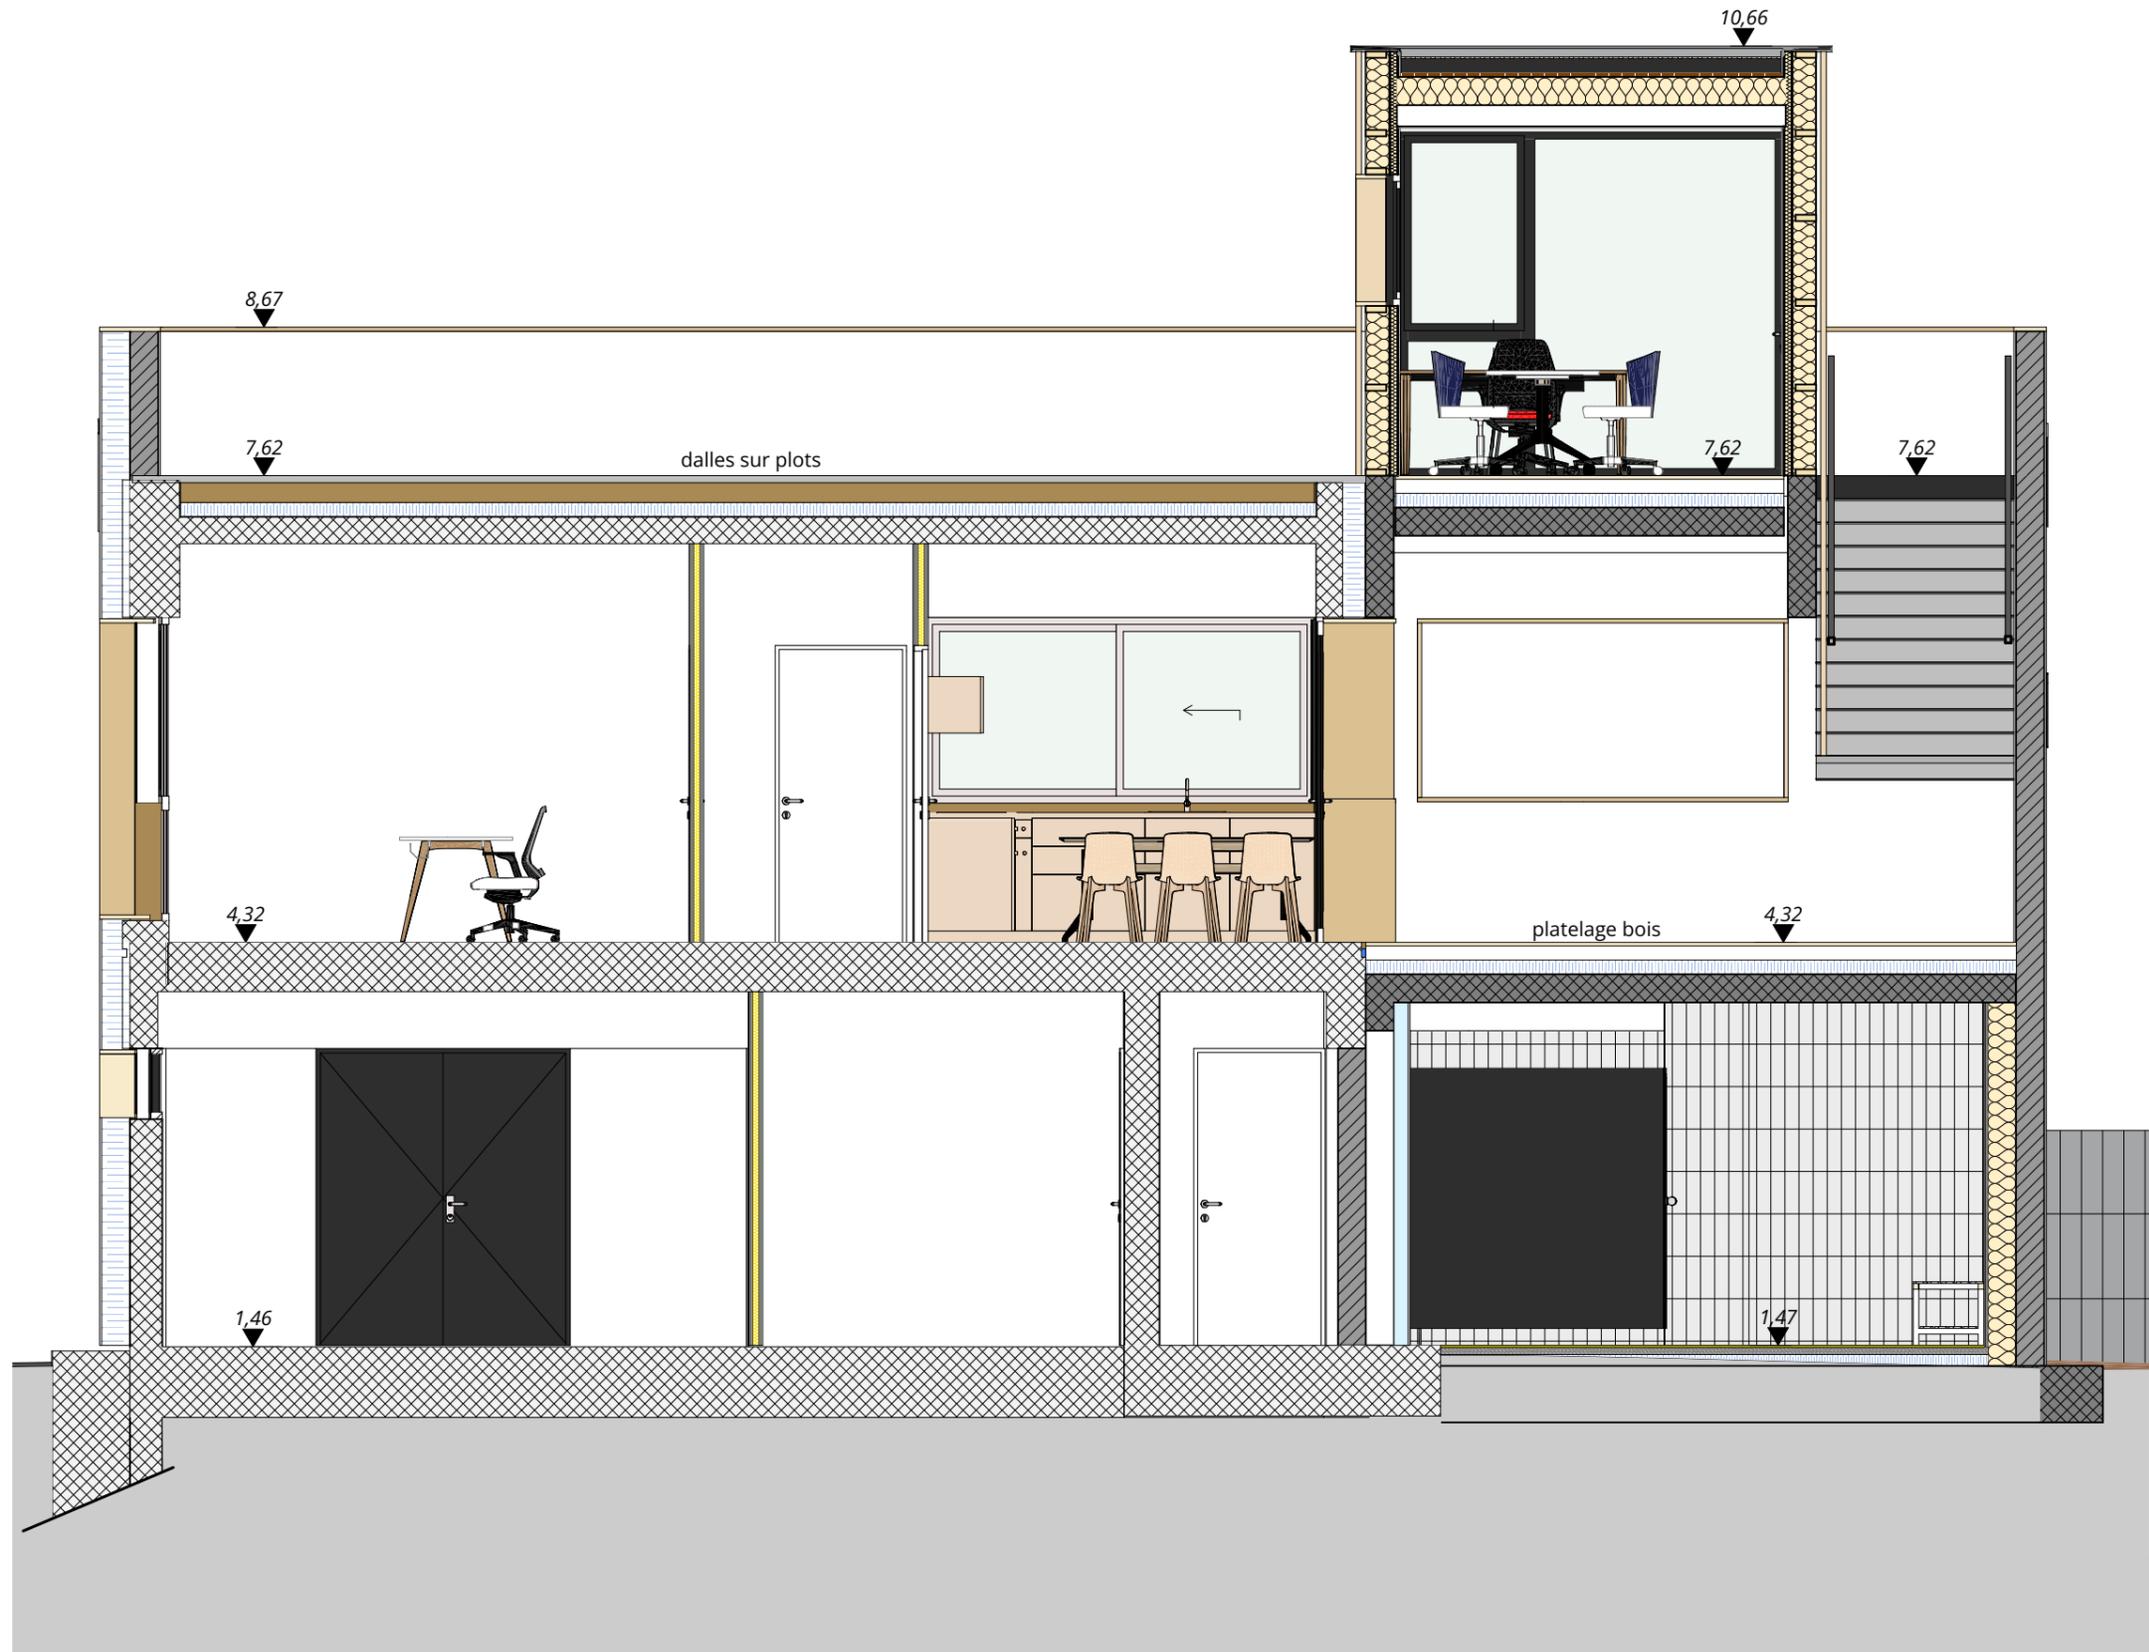

Projet - Coupe BB  
1:50