


Légende

- Construction existante
- Structure béton à créer
- Maçonnerie à créer
- Maçonnerie avec ITI à créer
- ITE avec enduit à créer
- Mur ossature bois à créer
- Cloison 98/48 à créer
- Doublage collé ou sur ossature à créer
- Cloison en stratifié compact à créer
- Plancher de toiture vigie
- Plancher de terrasse (dalle béton, étanchéité et platelage ou dalles sur plots)
- Plancher R+2 extension (vigie)
- Plancher R+1 extension

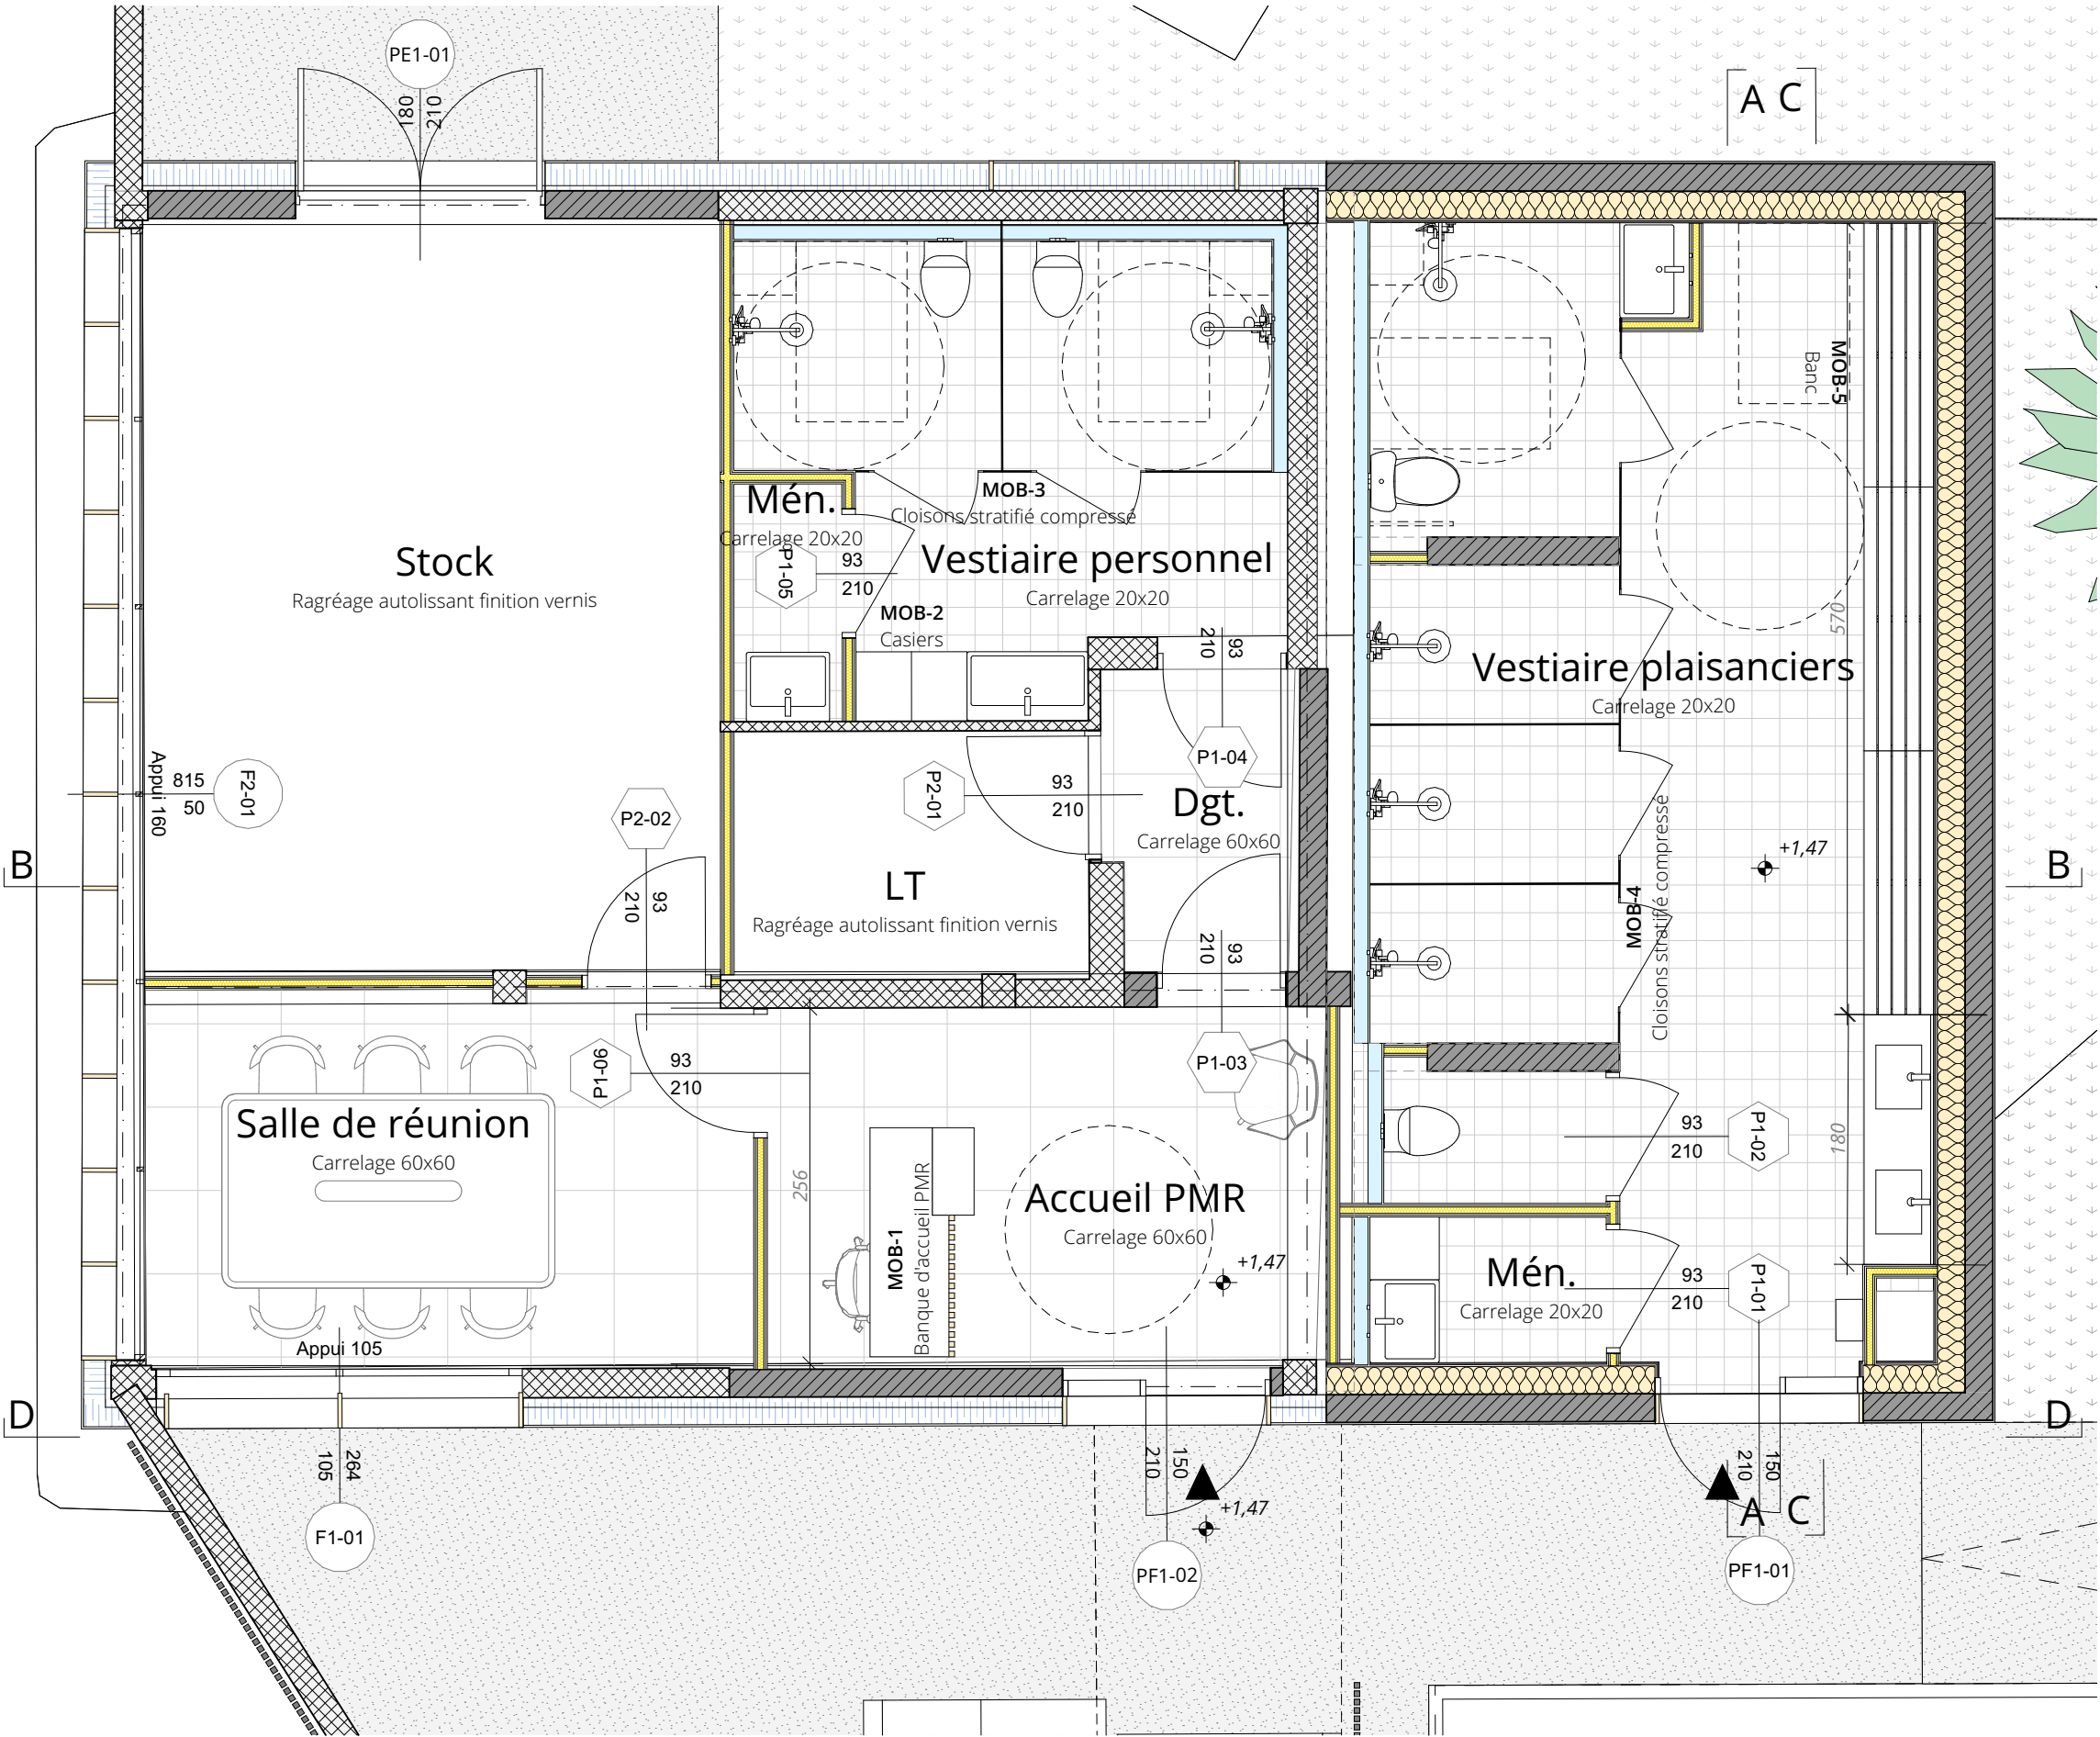

Projet - Plan du rez-de-chaussée
1:50