

Légende

Construction existante

Structure béton à créer

Maçonnerie à créer

Maçonnerie avec ITI à créer

ITE avec enduit à créer

Mur ossature bois à créer

Cloison 98/48 à créer

Doublage collé ou sur ossature à créer


Cloison en stratifié compact à créer

Plancher de toiture vigie

Plancher de terrasse (dalle béton, étanchéité et platelage ou dalles sur plots)

Plancher R+2 extension (vigie)

Plancher R+1 extension

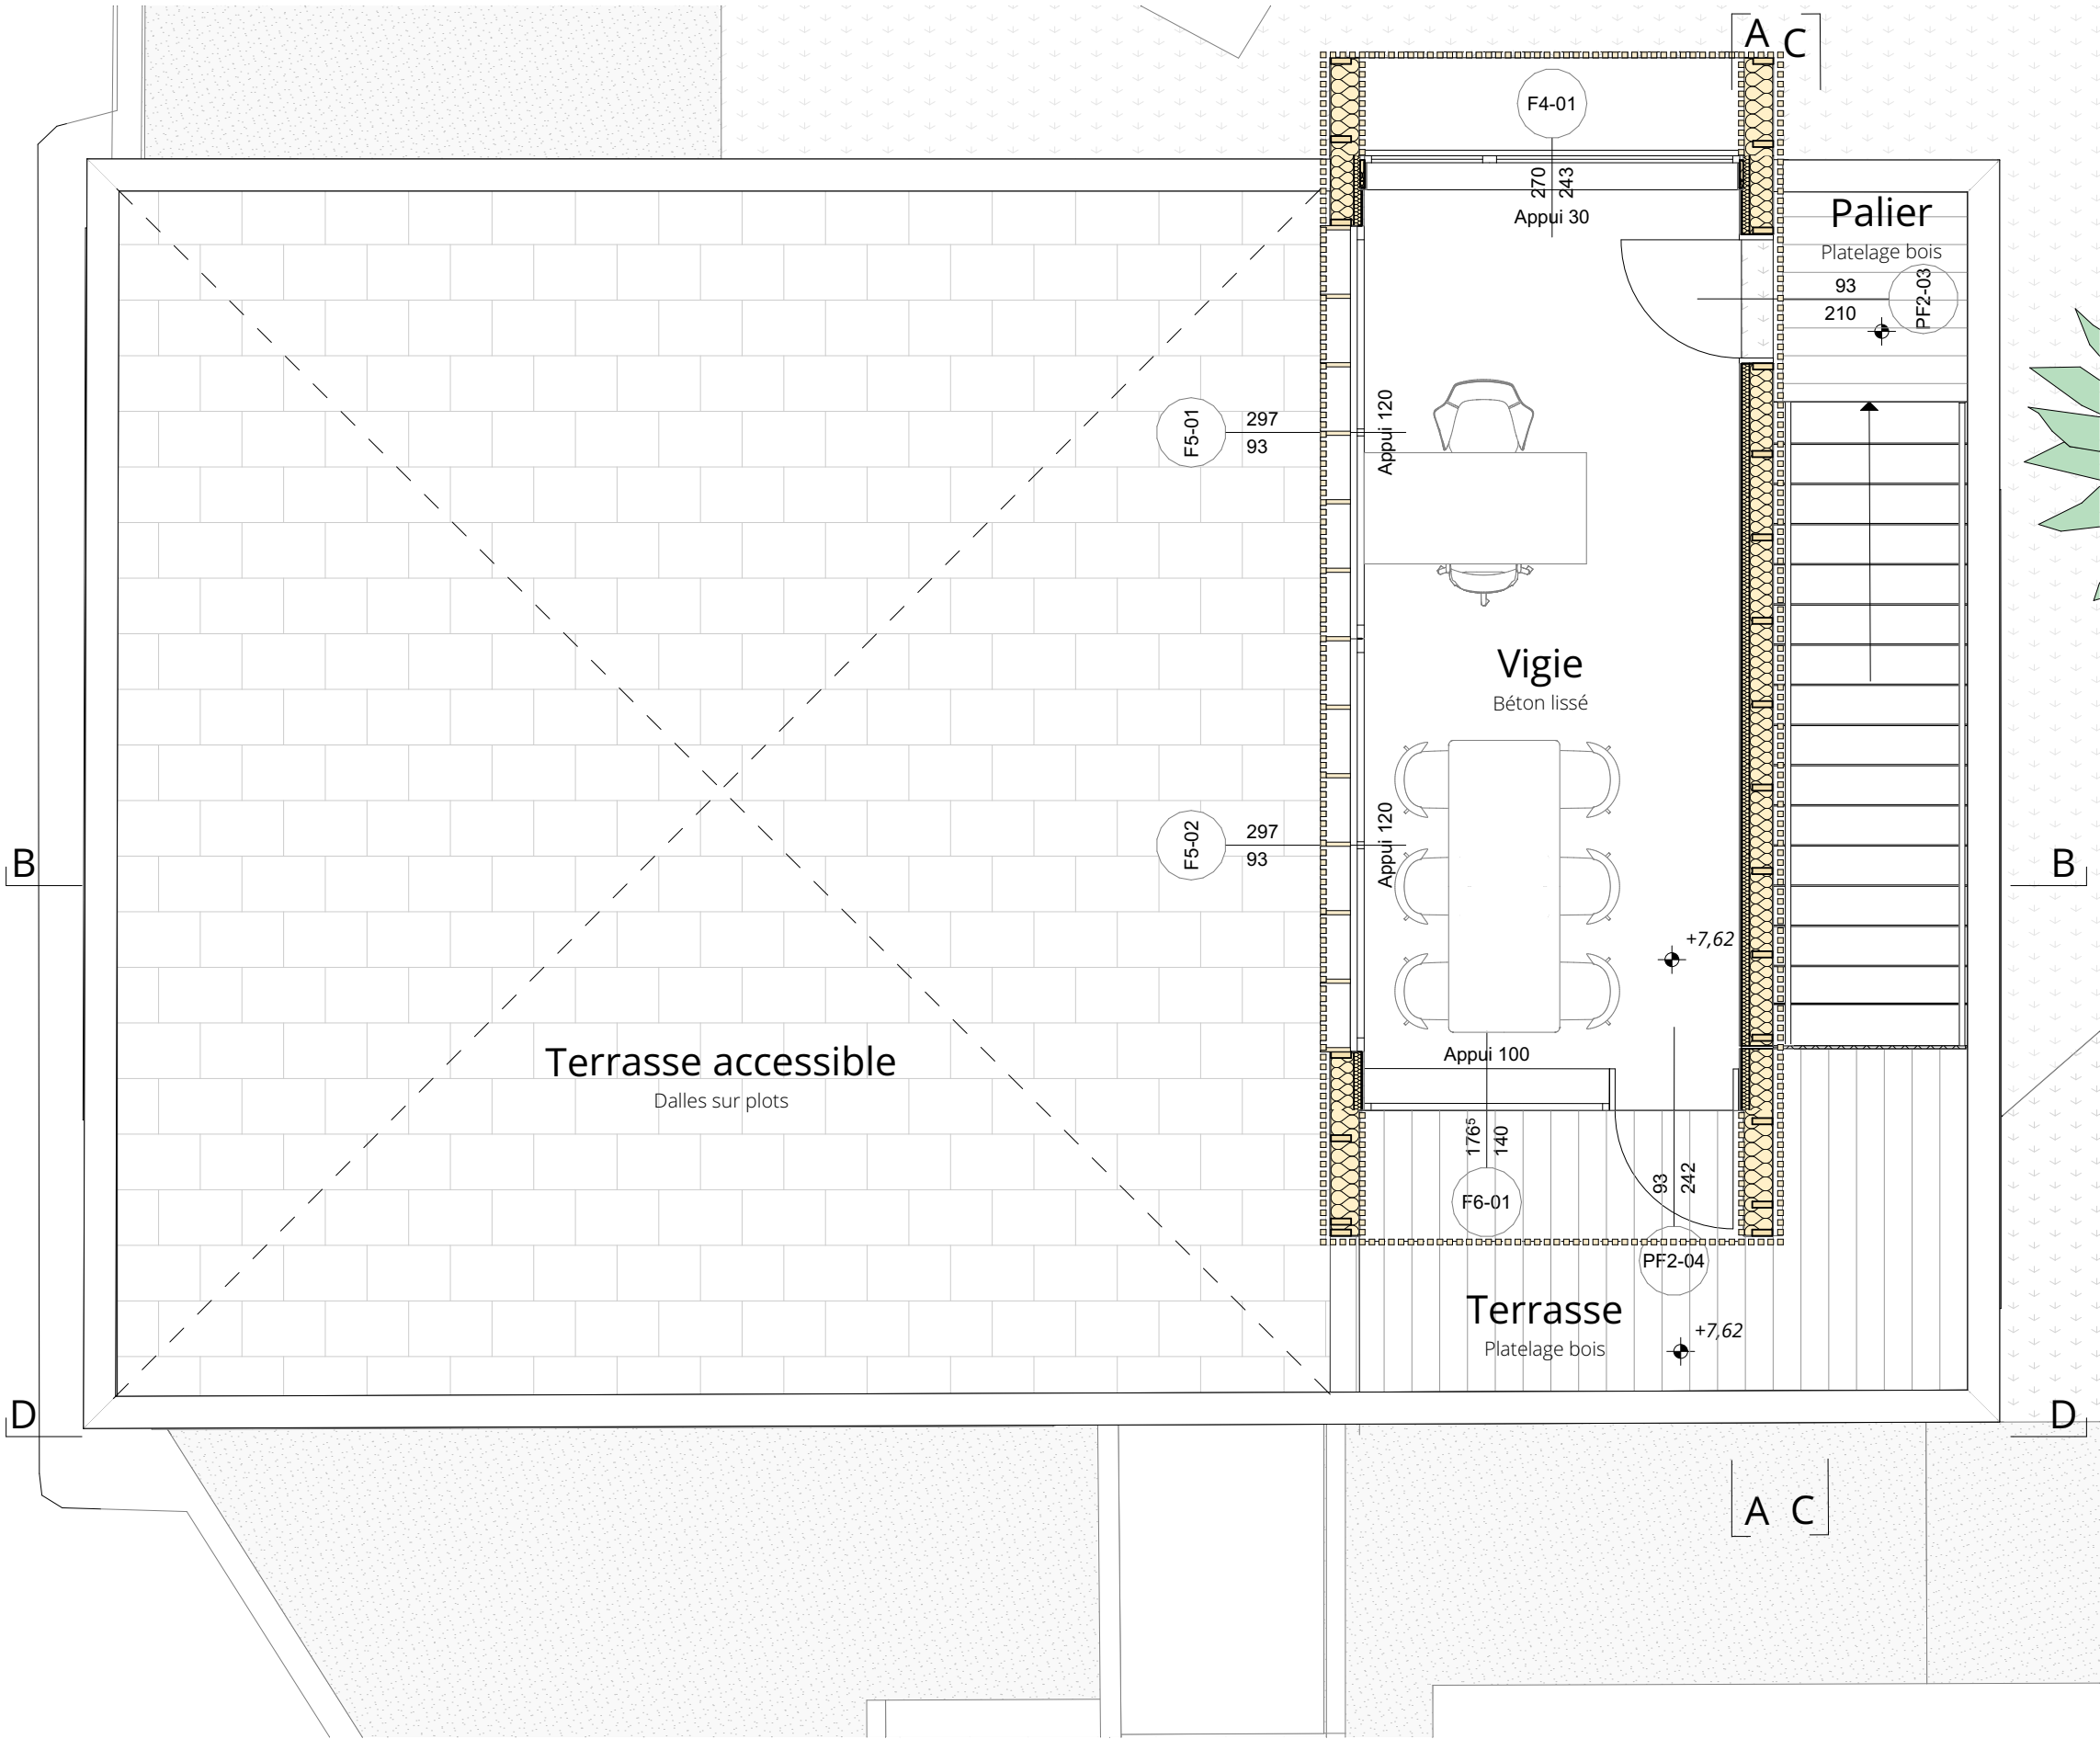

Projet - Plan du r+2
1:50