


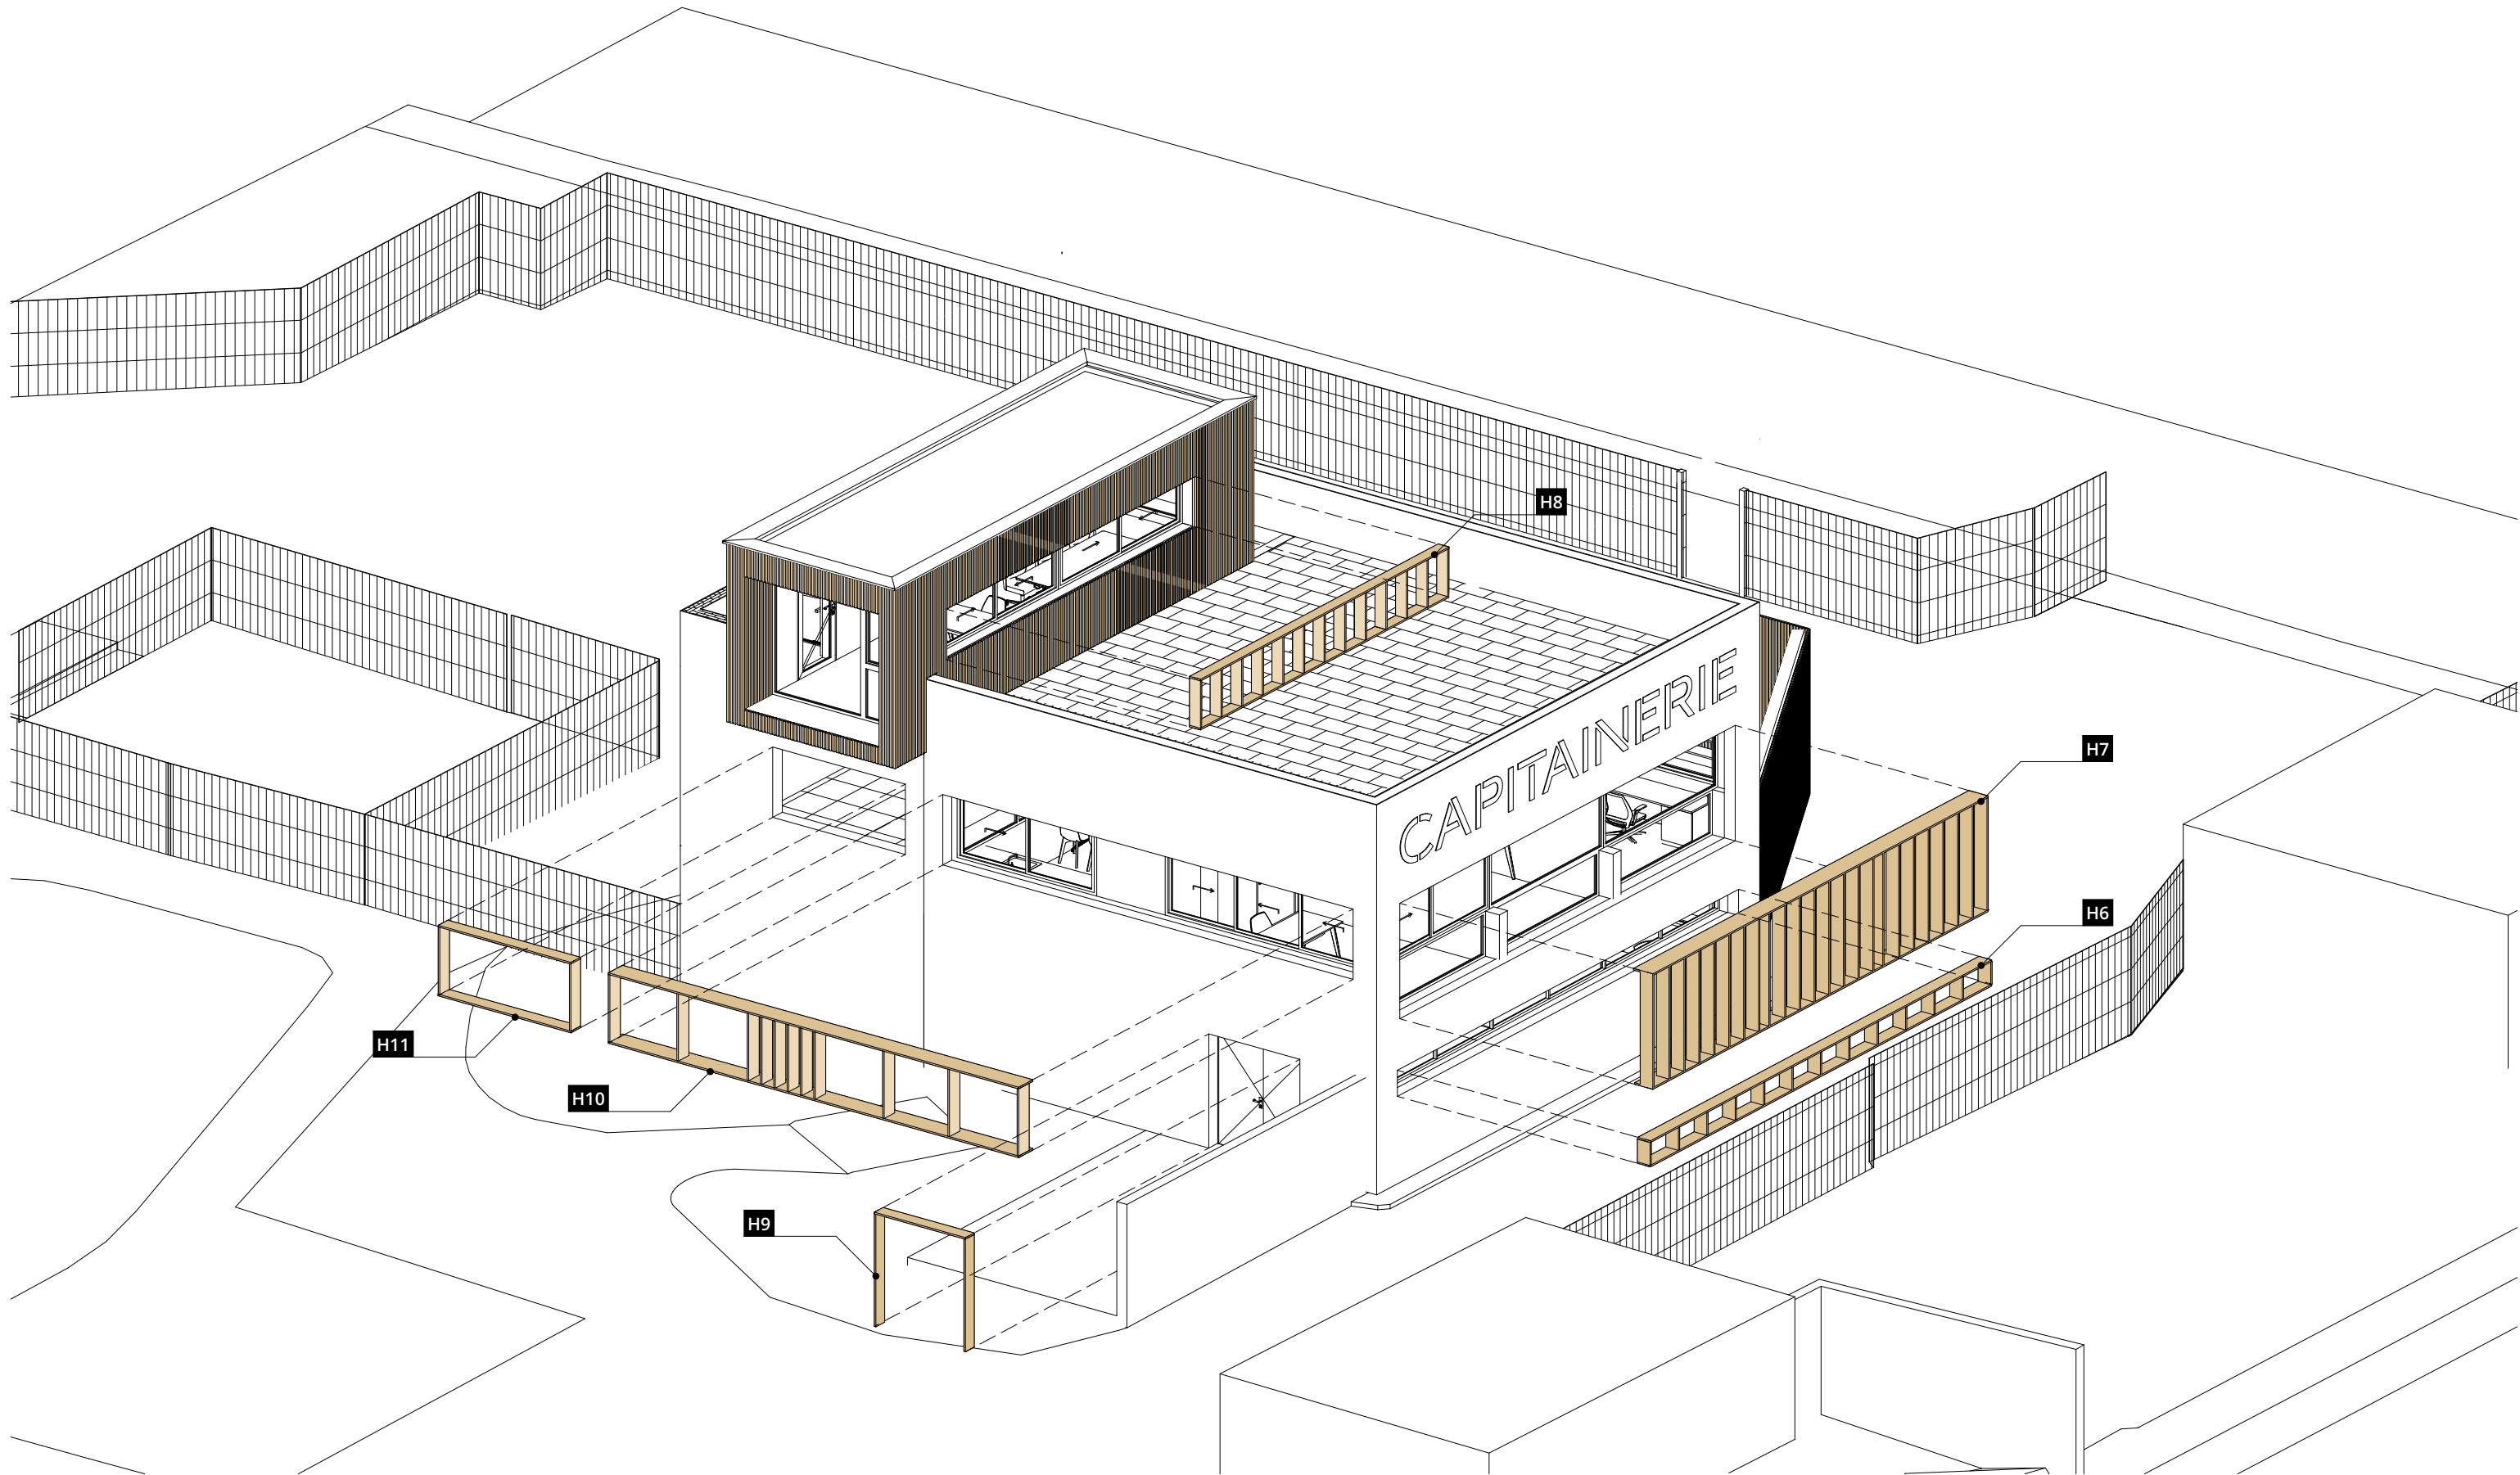

Projet - Habillages en bois nord-ouest
1:100