
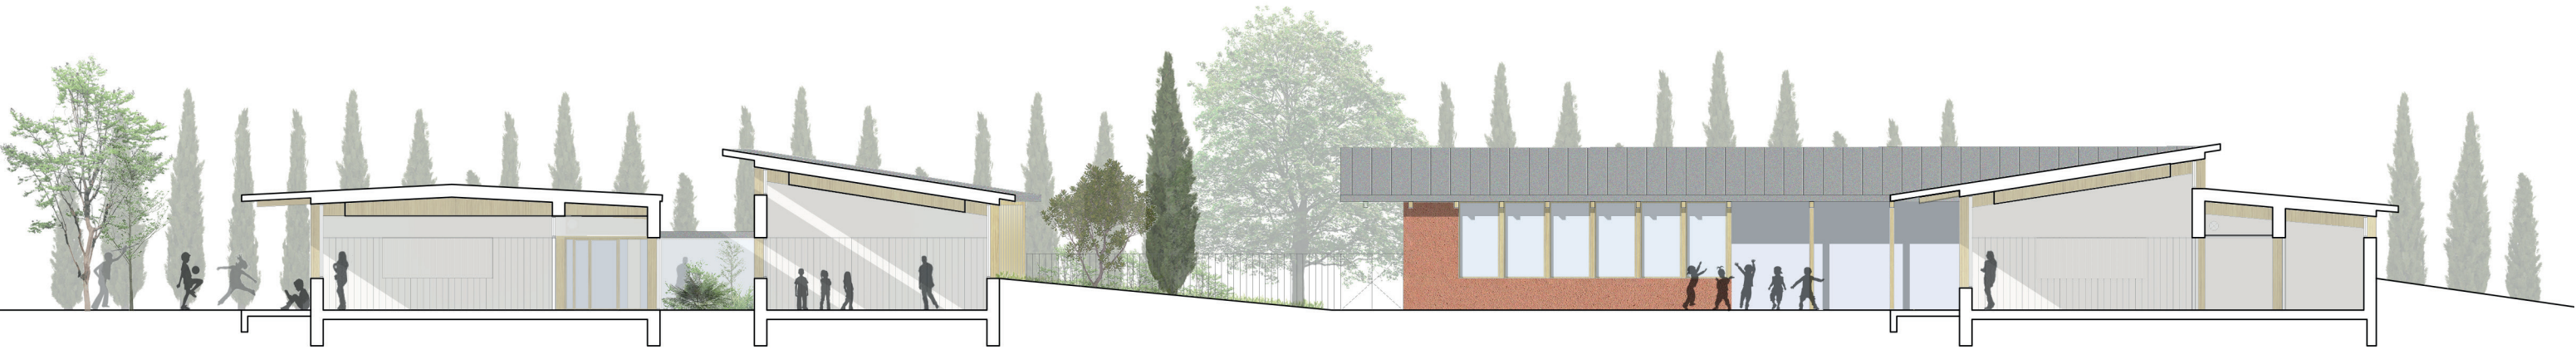


COUPE NORD / SUD

ÉCHELLE 1/200

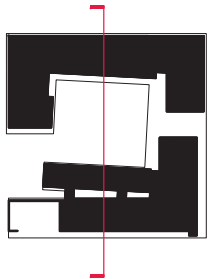

ÉLÉVATIONS EST SUR PARVIS

ÉCHELLE 1/200

