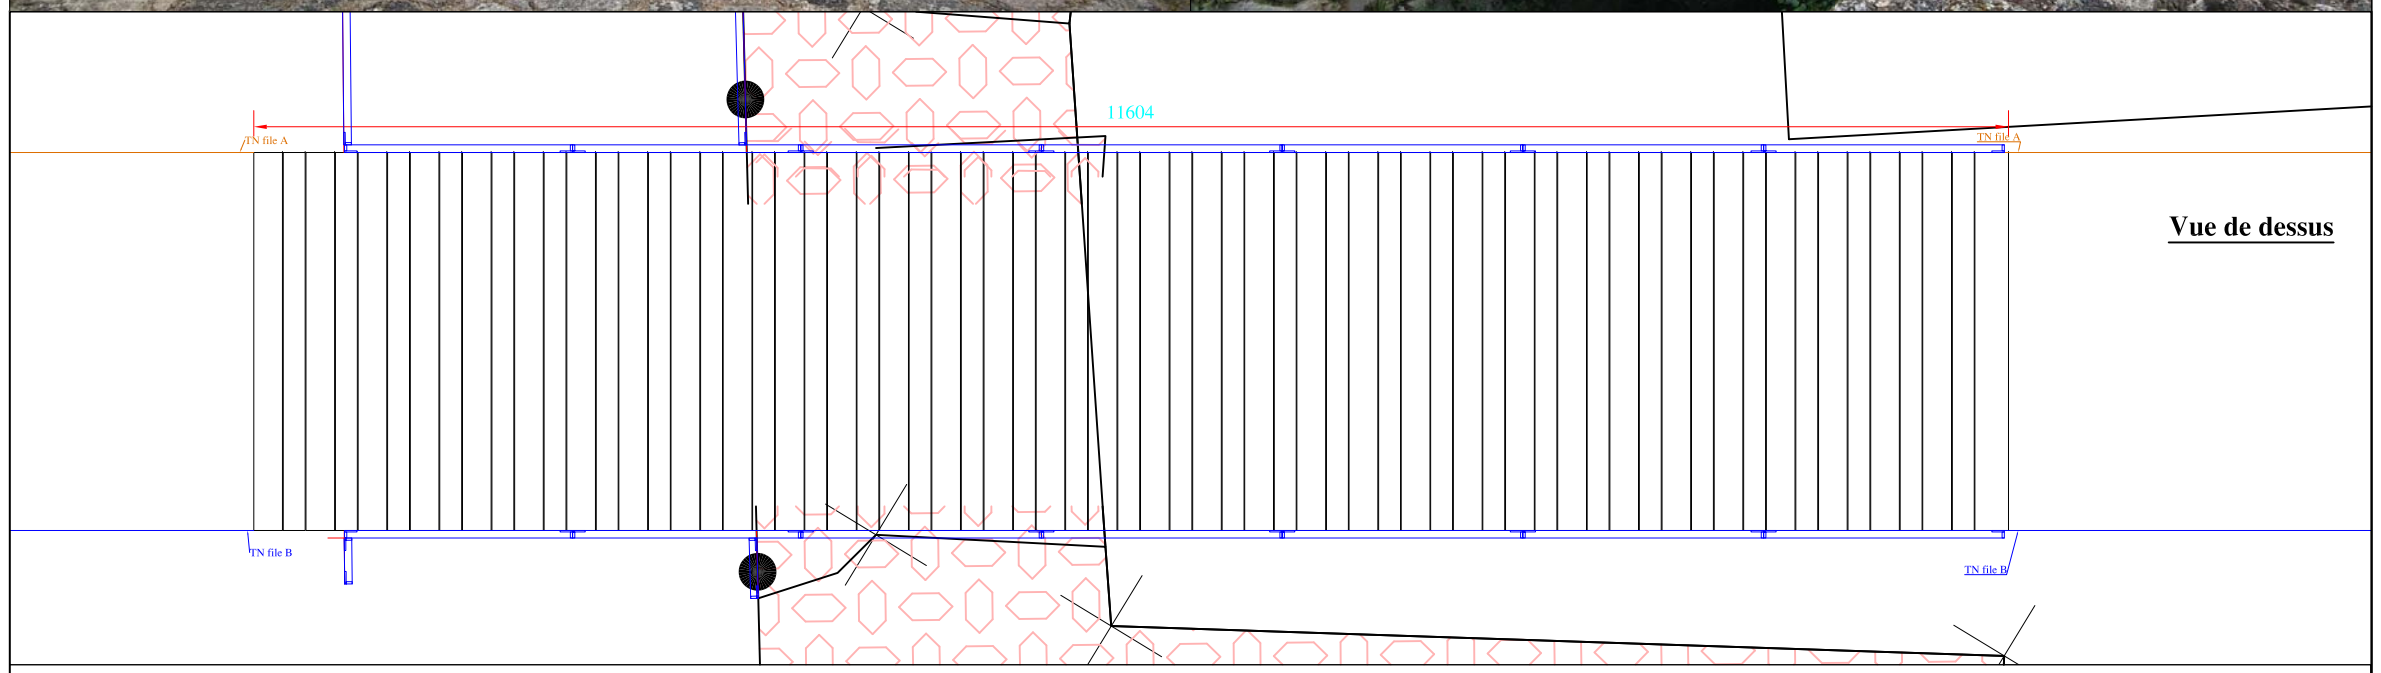

Vue de dessus

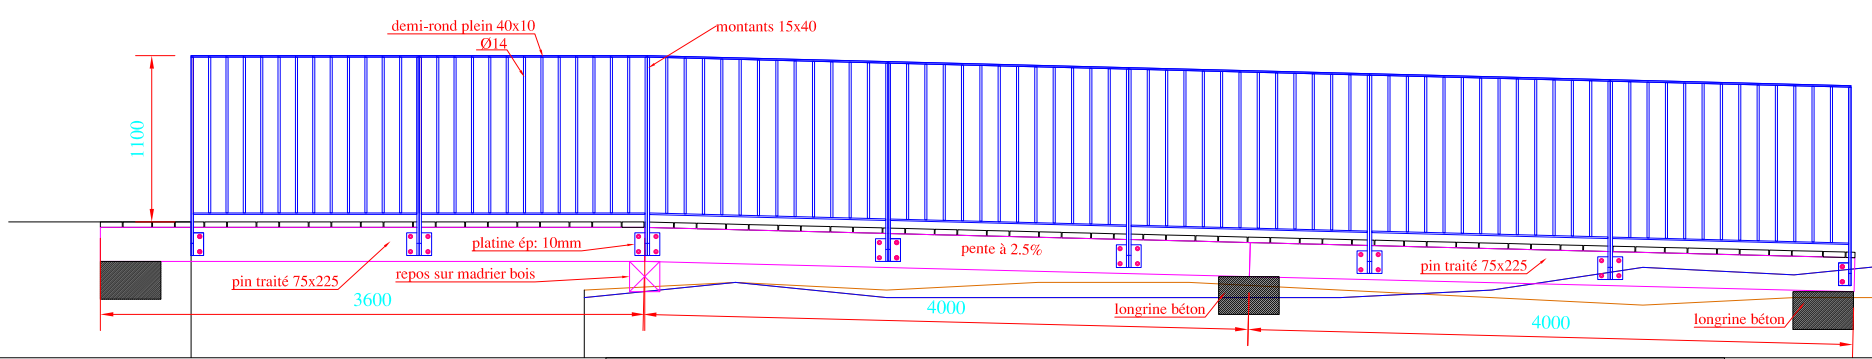

Vue de profil

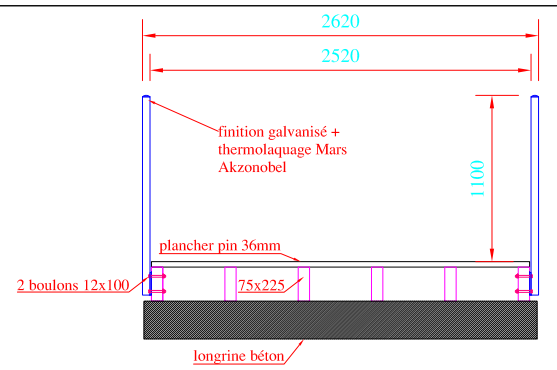

Coupe de principe

BOIS LOISIRS CRÉATIONS

SPECIALISTE DU BOIS POUR LES PARCS ET JARDINS

FABRICATIONS SUR MESURES

LA CERISERAIE - 44850 SAINT MARS DU DESERT
Tel : 02 40 52 77 29 Fax : 02 40 52 77 63

MAITRE D'OUVRAGE	MAITRE D'OEUVRE
Commune de LES CARS	SOCIETE ALUPA
Place de la mairie	38, rue F. Chénieux
87230 LES CARS	87000 LIMOGES

désignation	Aménagement de la liaison piétonne est-ouest

PLAN N°	02	**INDICE**	DOE	**N° DE DOSSIER**	28122

date : 11/06/18

dessinateur : Marie Ridel

échelle : 1/50

Passerelle P5

Ind	date	modifications
DOE	11/06/18	1 ère diffusion