




CONSTRUCTION D'UN CENTRE DE LOISIRS SANS HEBERGEMENT		
PROJET	ETAT FUTUR - FACADES ET COUPES indice a	PRO Ech : 1/50 et 1/100
BOURGES : 28 janvier 2016		PRO Pl. 03a
Maitre d'ouvrage :	CDC BERRY GRAND SUD 16 rue Armand Desestres 18370 CHATEAUMEILLANT	Bureaux d'études : Etude Chauffage - Plomberie - Ventilation BE CVCP 87 route de méry es bois - 18000 BOURGES Tél: 02.48.69.00.73 - katai.embarek@bevcvp.com
Maitre d'oeuvre :	Elise JOLIET - Architecte DPLG 1 rue Alain Fourrier - 18000 Bourges tél: 02.48.66.06.22 e-mail: jliet-brunet.elise@architectes.org	Etude Courants forts, Courants Faibles B.E.T Pascal MACQUIN 27 bis Avenue des Dumônes - 18000 Bourges Tél: 02.48.50.13.56 - Fax: 02.48.20.44.67 e-mail: pmacquin@be-macquin.fr
indice	date	objet de la modification
a	08/09/16	mise à jour de l'épaisseur des vêtures : élargissement meneaux entre menus 04

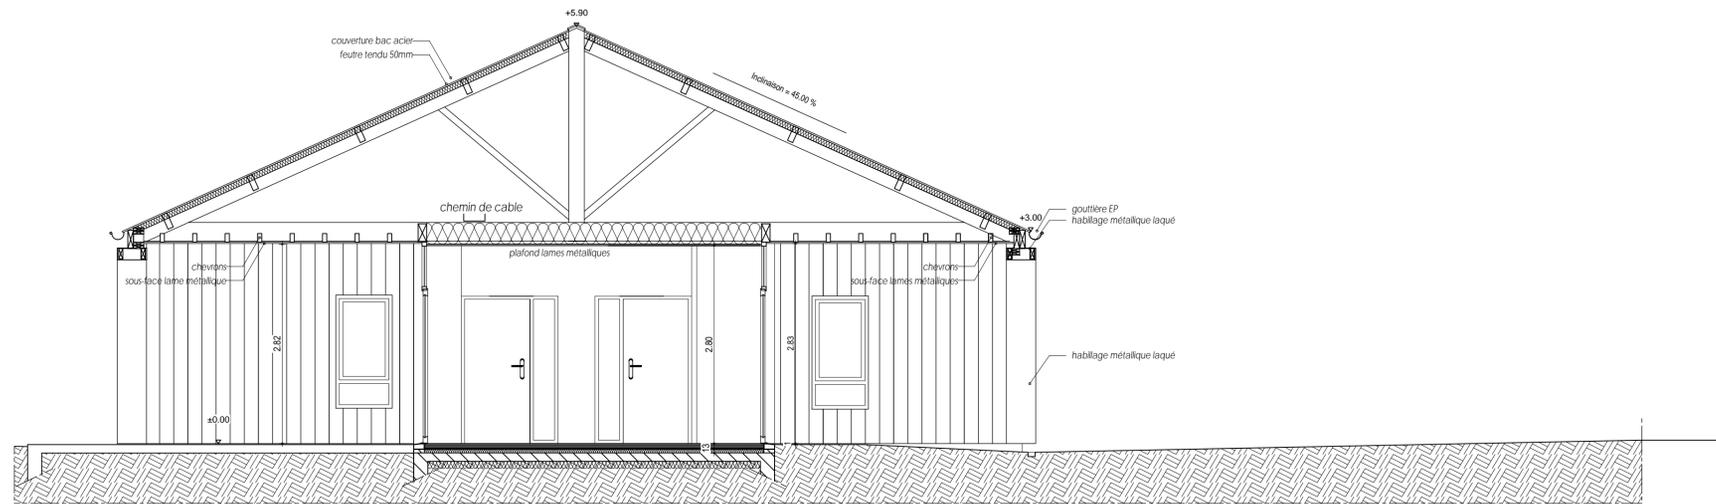


COUPE BB

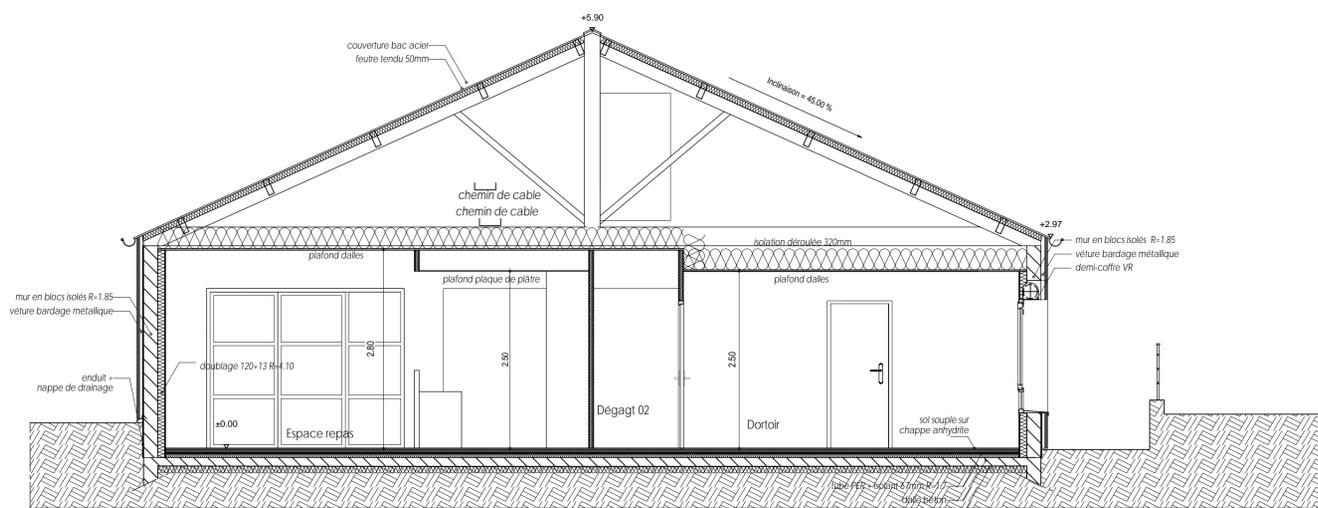


COUPE CC

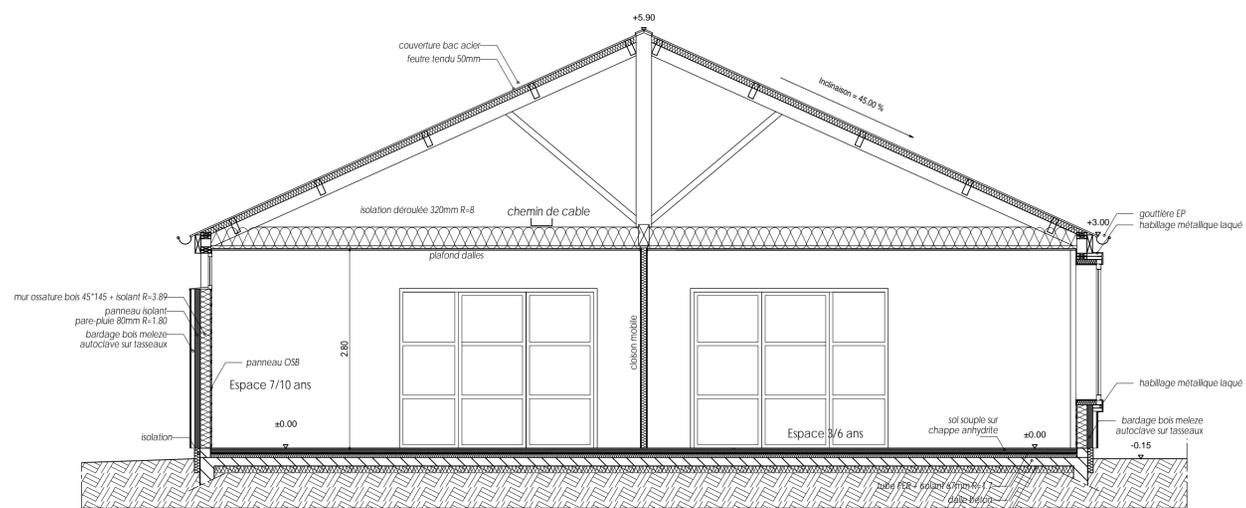


COUPE AA

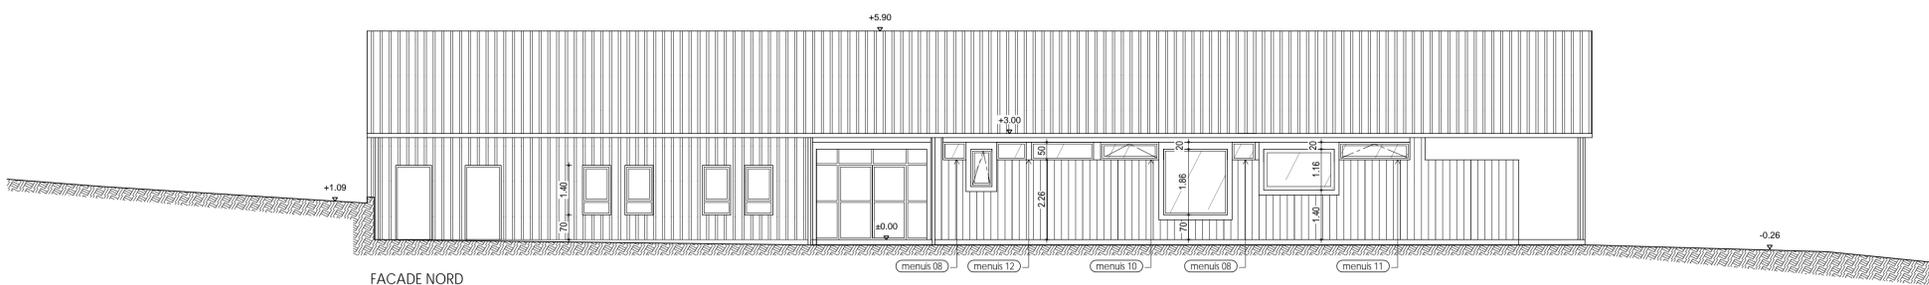


FACADE NORD

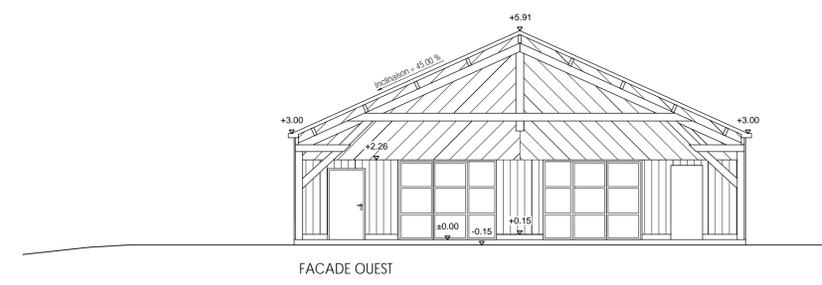

FACADE OUEST

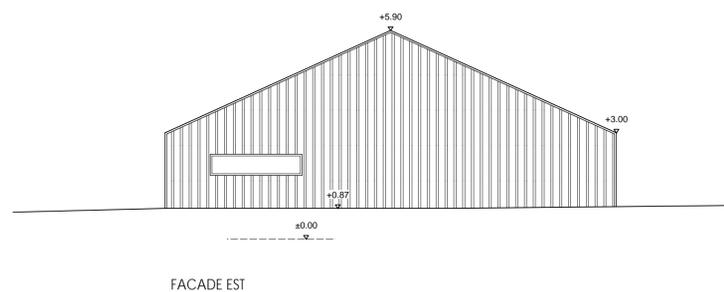

FACADE EST

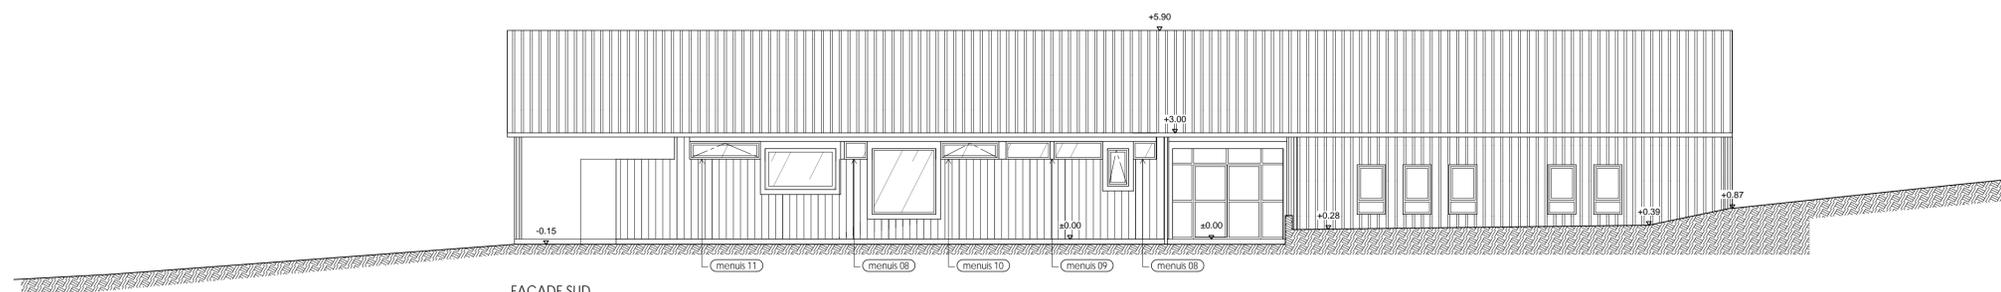

FACADE SUD