



CHARPENTE BOIS - CONSTRUCTIONS OSSATURE BOIS
REINFORCEMENT - RÉHABILITATION

12 rue Denis Papin ■ Parc d'Activités de l'Erette
44810 HÉRIC
Tél. : 02 51 12 36 36
accueil@godard-charpente.com
www.godard-charpente.com



2312 : Charpente traditionnelle et Structure bois (Tech confirmée)
2362 - 2363 : Ossature bois (Tech confirmée et supérieure)
2391 : Réparation et renforcement de charpente



Le bois,
une passion, notre métier!

NEUF - RÉHABILITATION
RESTAURATION MONUMENTS HISTORIQUES

5 rue des Sports - 53360 SIMPLÉ
02 43 58 43 90
accueil@cruard-charpente.com

02 43 98 10 10
www.cruard-charpente.com

CHALLANS-HALLE DE MARCHE

Construction d'un halle de marché à CHALLANS-85300

Carnet de Détails



REF CHANTIER :
CHALLANS-HALLE DE MARCHE

LOT 03 : Charpente Bois

Adresse du projet:

**Place du Champ de Foire
85300 CHALLANS**

MAITRE D'OUVRAGE:

**Commune de Challans
1. Boulevard Lucien Dodin
85300 CHALLANS**

Tél:
Fax:

MAITRE D'OEUVRE:

**ASA GIMBERT
4 Boulevard du Nord
44350 GUERANDE**

Tél:
Fax:


BUREAU DE CONTROLE:

**APAVE
Rue Jacques-Yves Cousteau
85500 LA ROCHE SUR YON**

Tél:
Fax:

création le : 13/11/23	<u>dessiné par:</u> Nathan GRELARD	<u>Référent Secteur :</u> Laurent ROULETTE	<u>Chargé d'affaire - Conducteur de travaux:</u> Marc-Antoine BILLARD
------------------------	---------------------------------------	---	--

PLAN N°	INDICE	DATE	MODIFICATIONS
02 ₀	0	13/11/23	- Première diffusion
	A	08/12/23	- Deuxième diffusion
ECHELLES:			
	1/5		
	1/25		

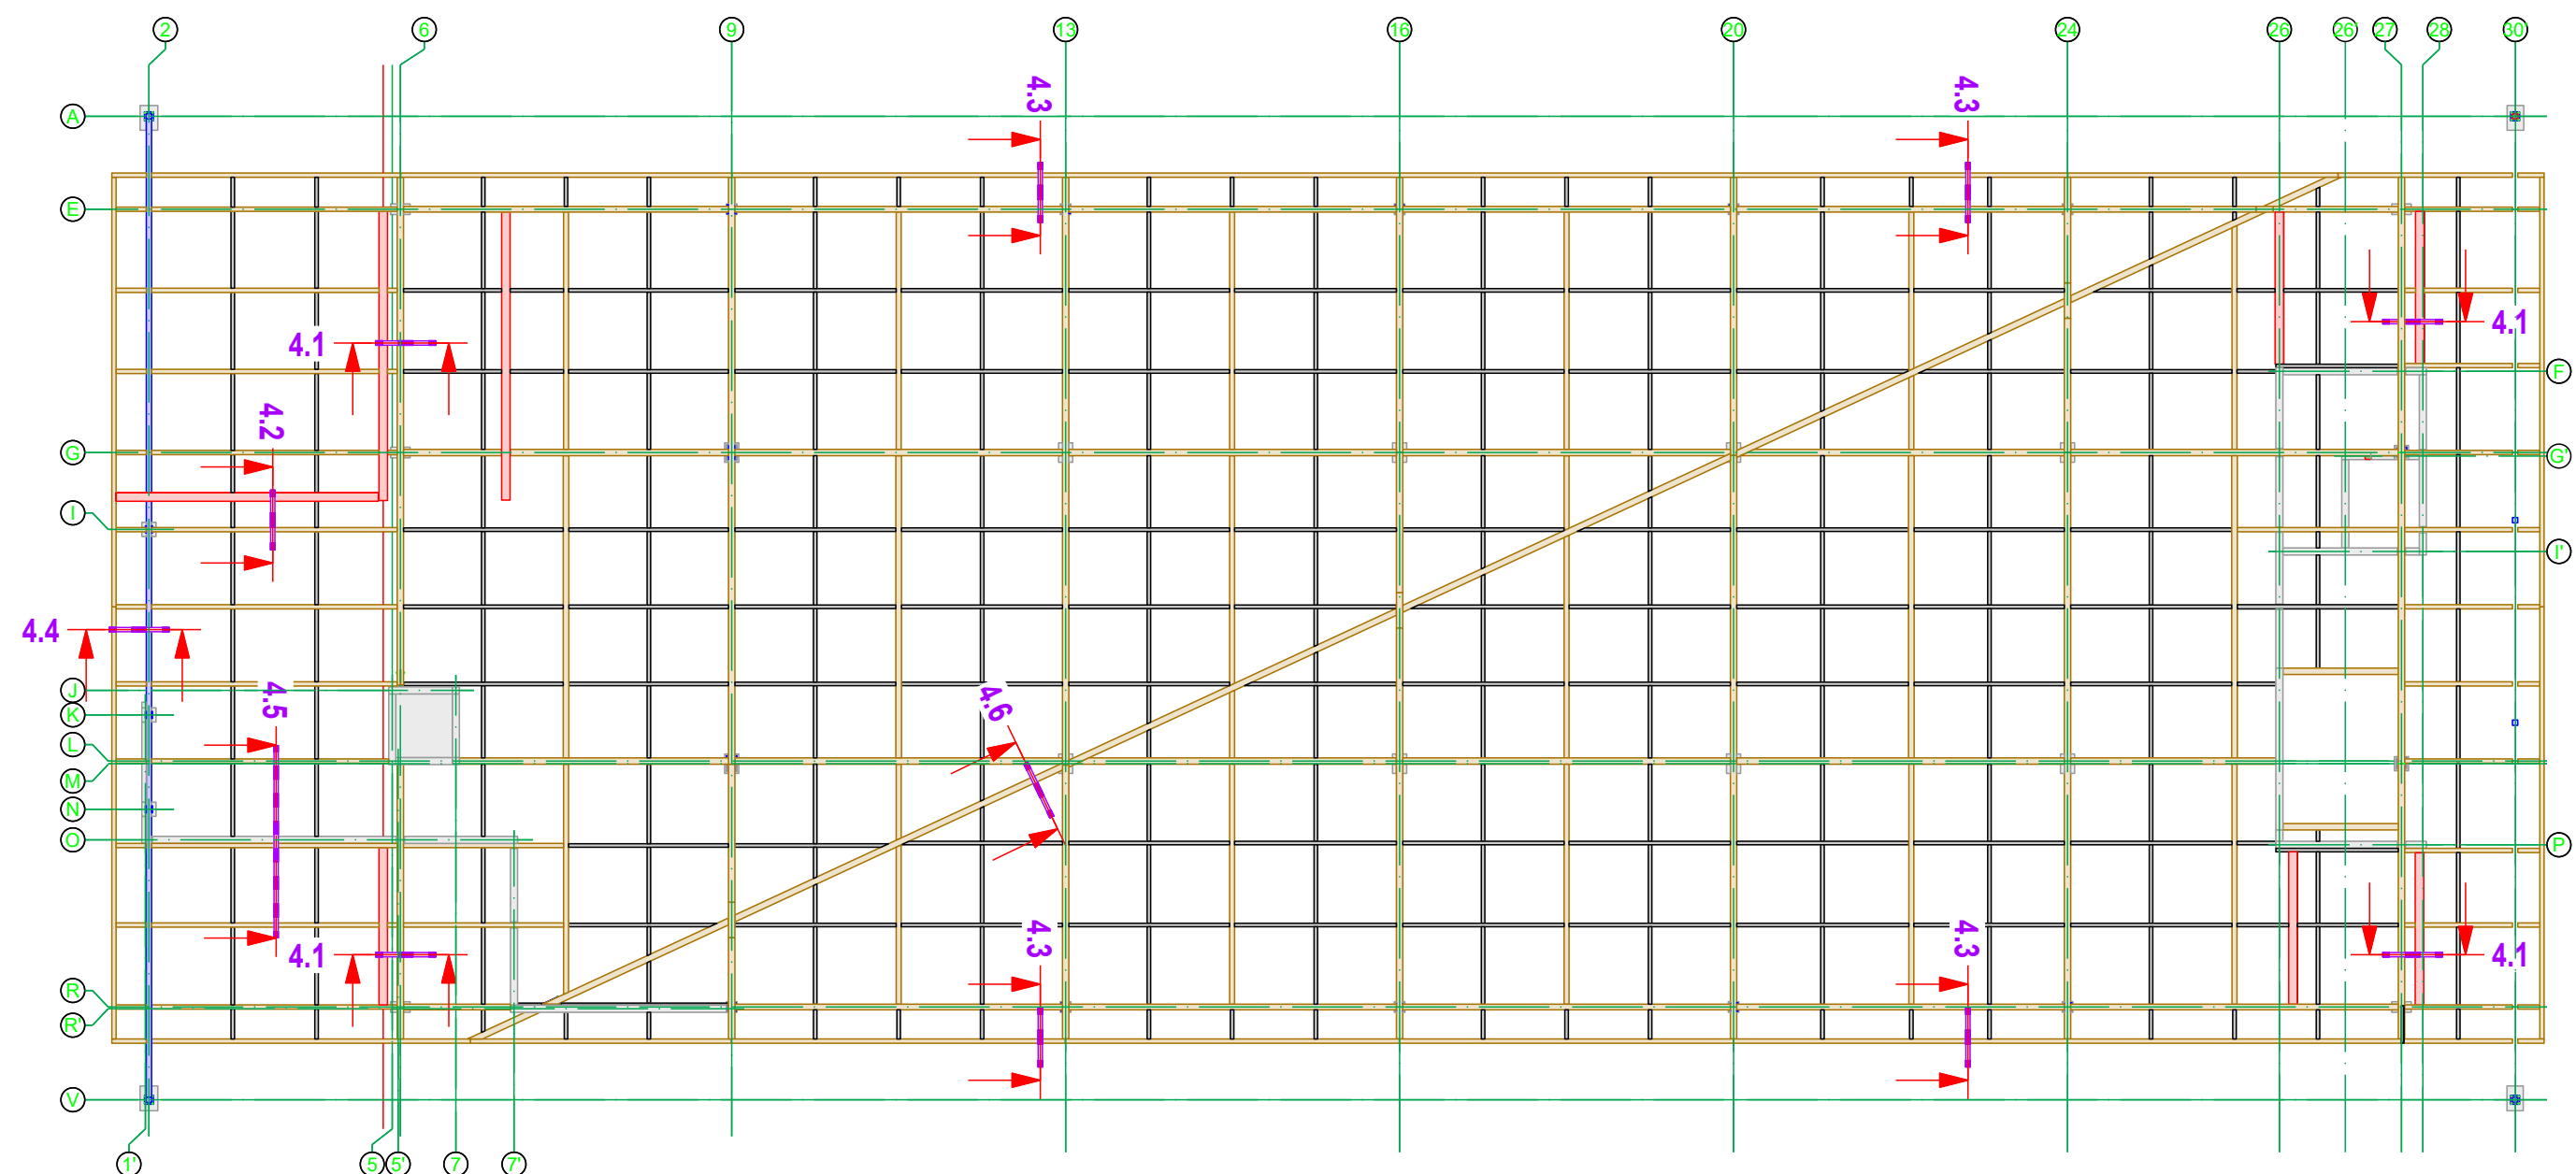

— : Pièce de support pour SECOM'ALU



Description: Repérage coupe sur charpente

PROJET : CHALLAS-HALLE

Création le : 30/10/23


Modif. le : 30/10/2023

Echelle : 1:200


Nom dessinateur : Nathan GRELARD

REP01

Complexe charpente INT

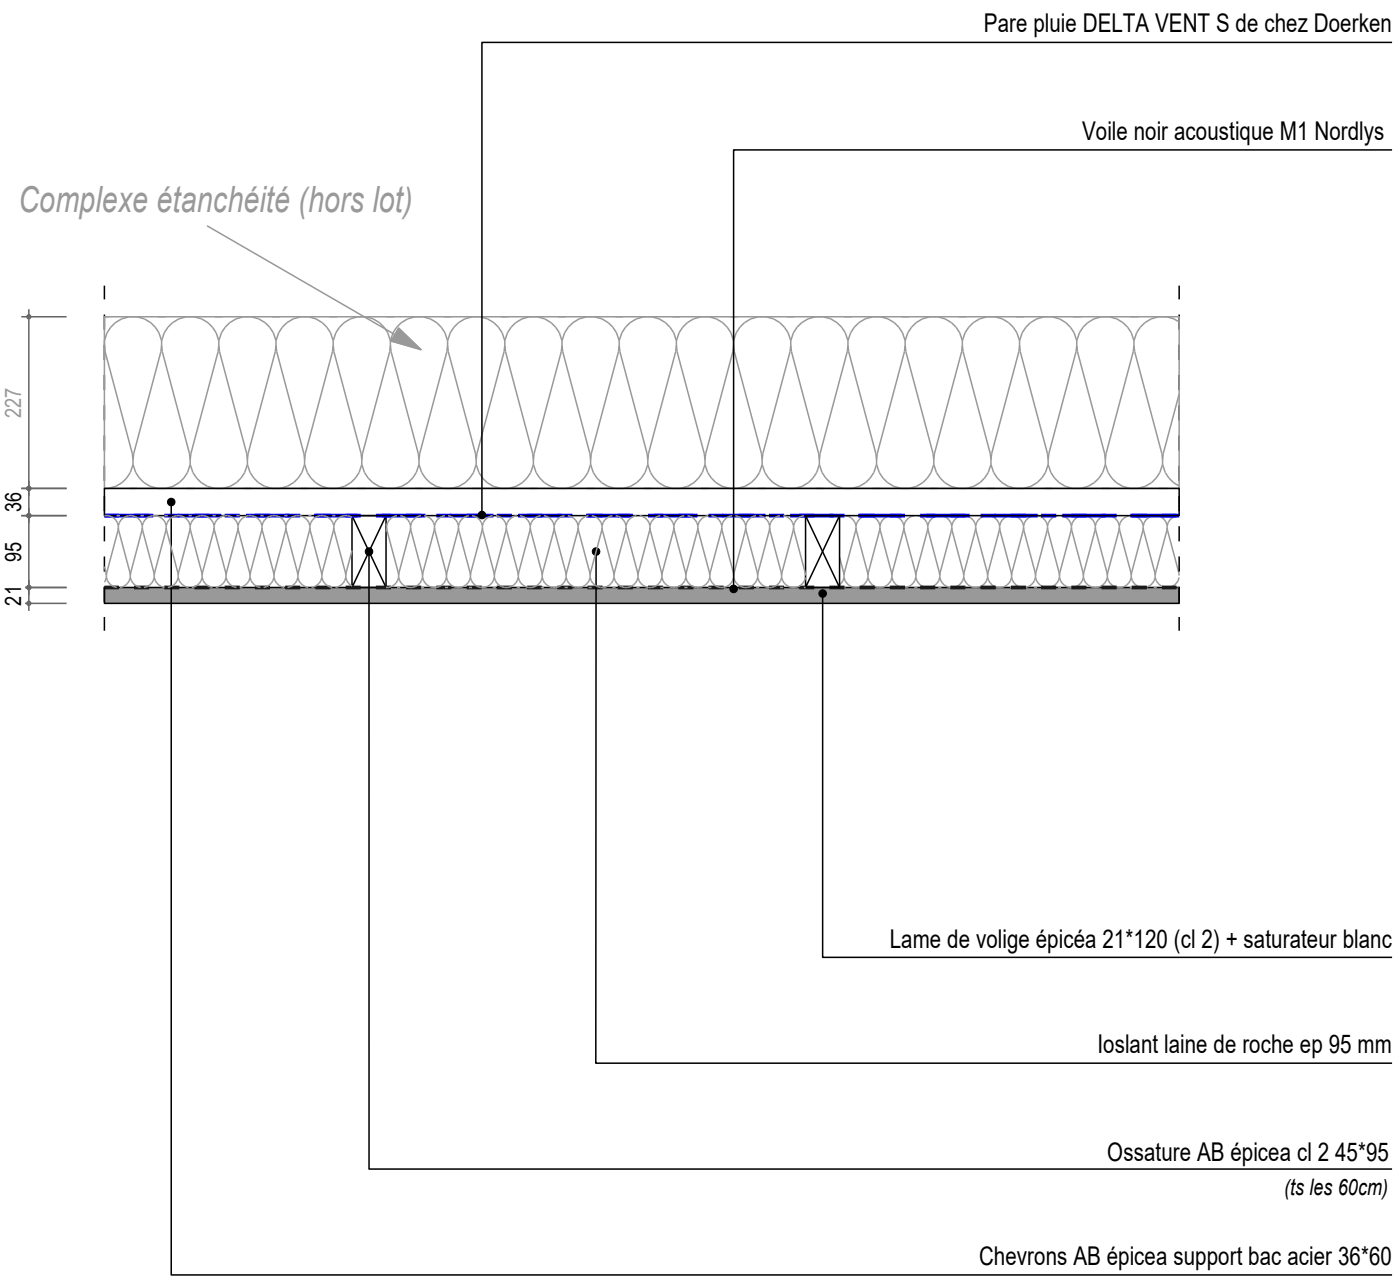



Complexe charpente EXT

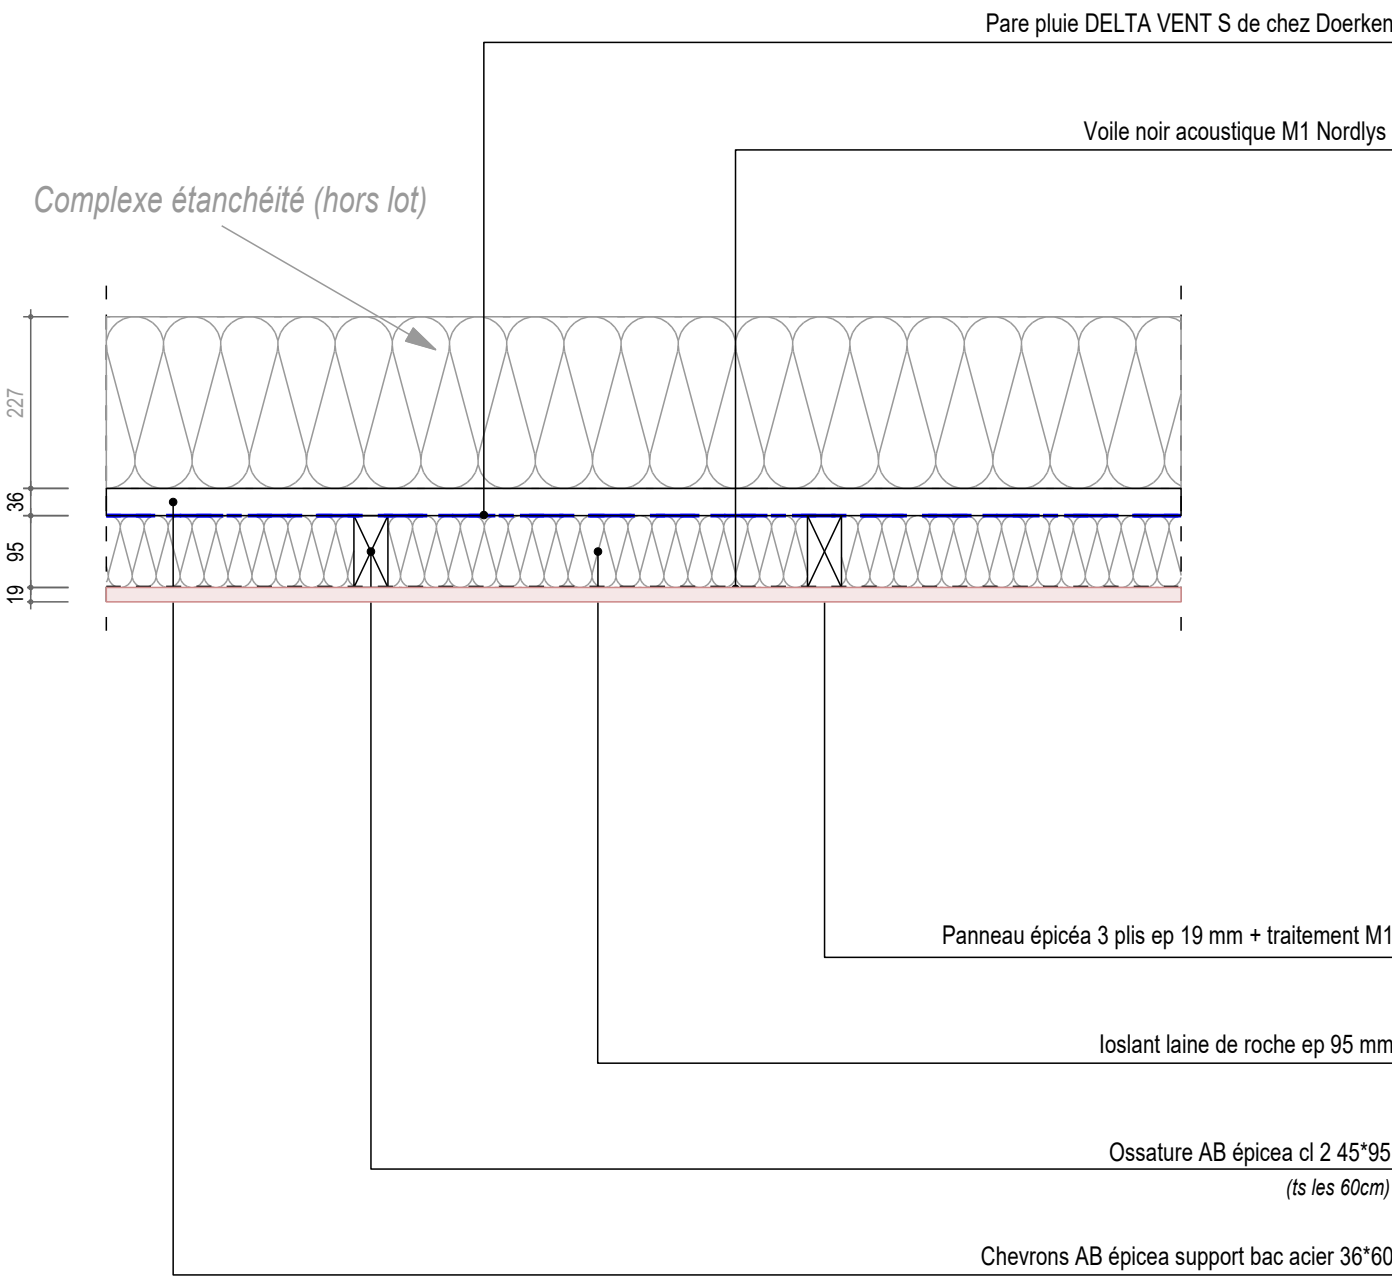



Description: Repérage coupe sur charpente
PROJET : CHALLAS-HALLE
Création le : 30/10/23 Modif. le : 30/10/2023 Echelle : 1:200 Nom dessinateur : Nathan GRELARD


COM

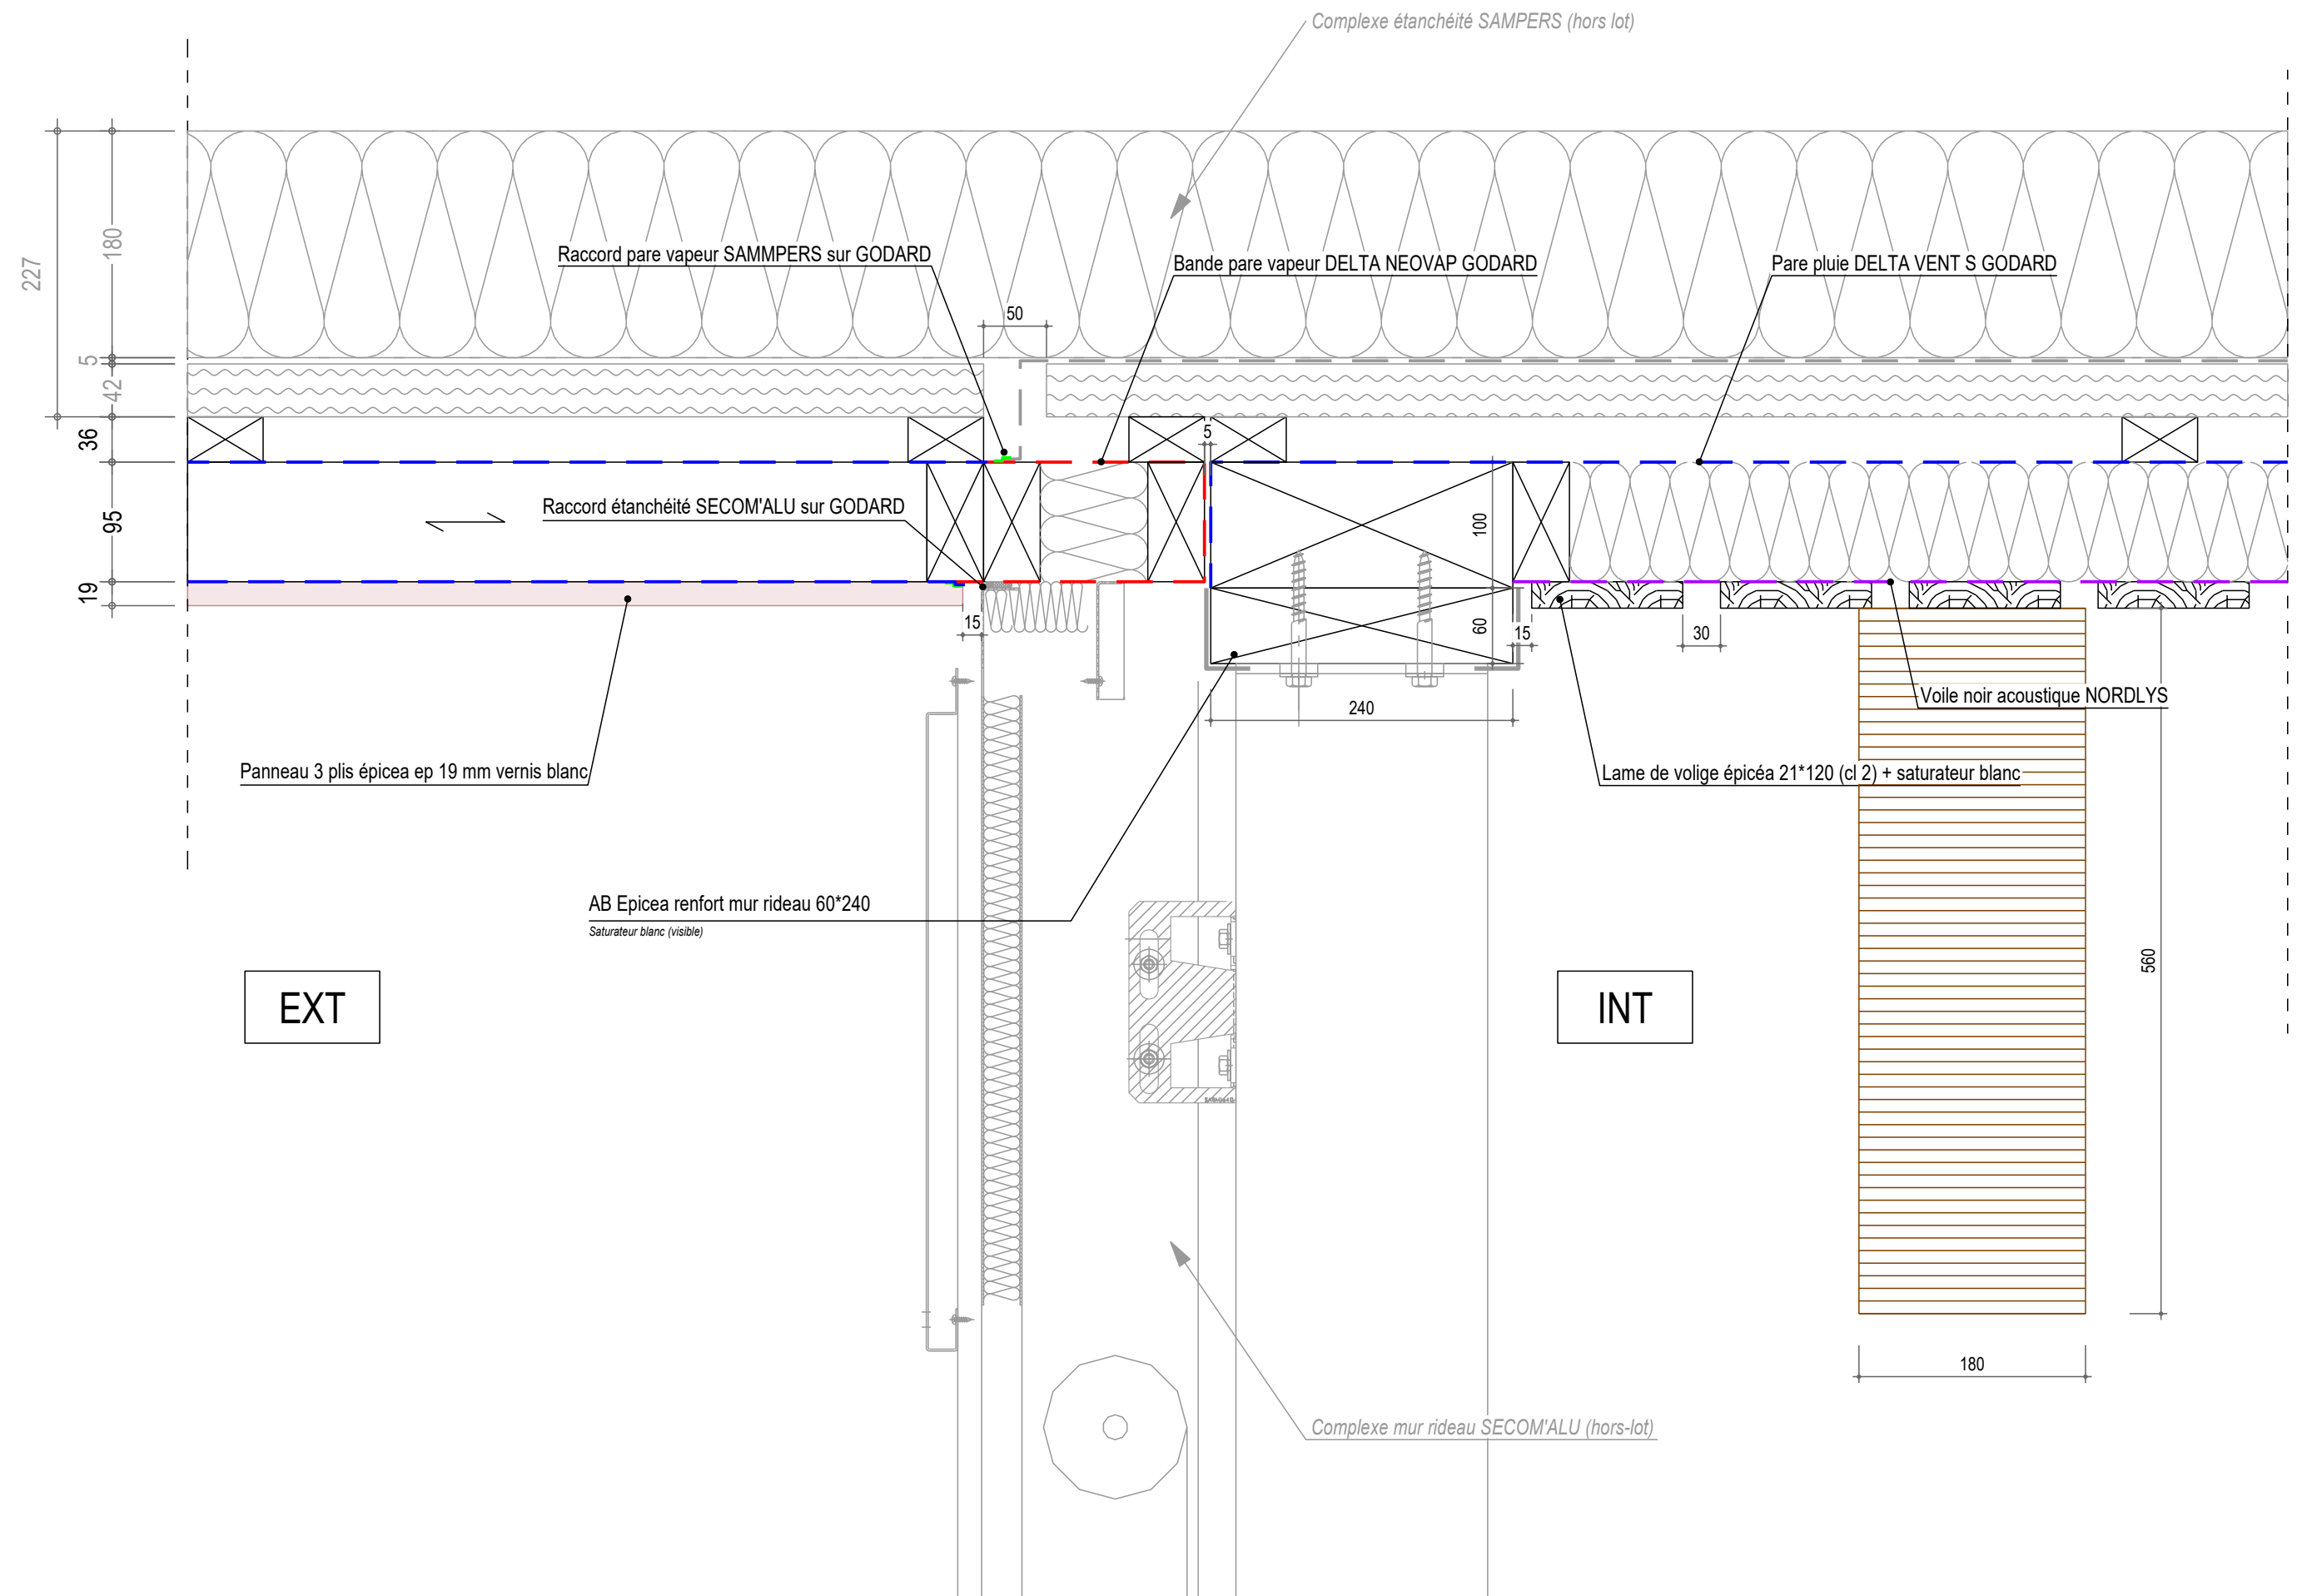


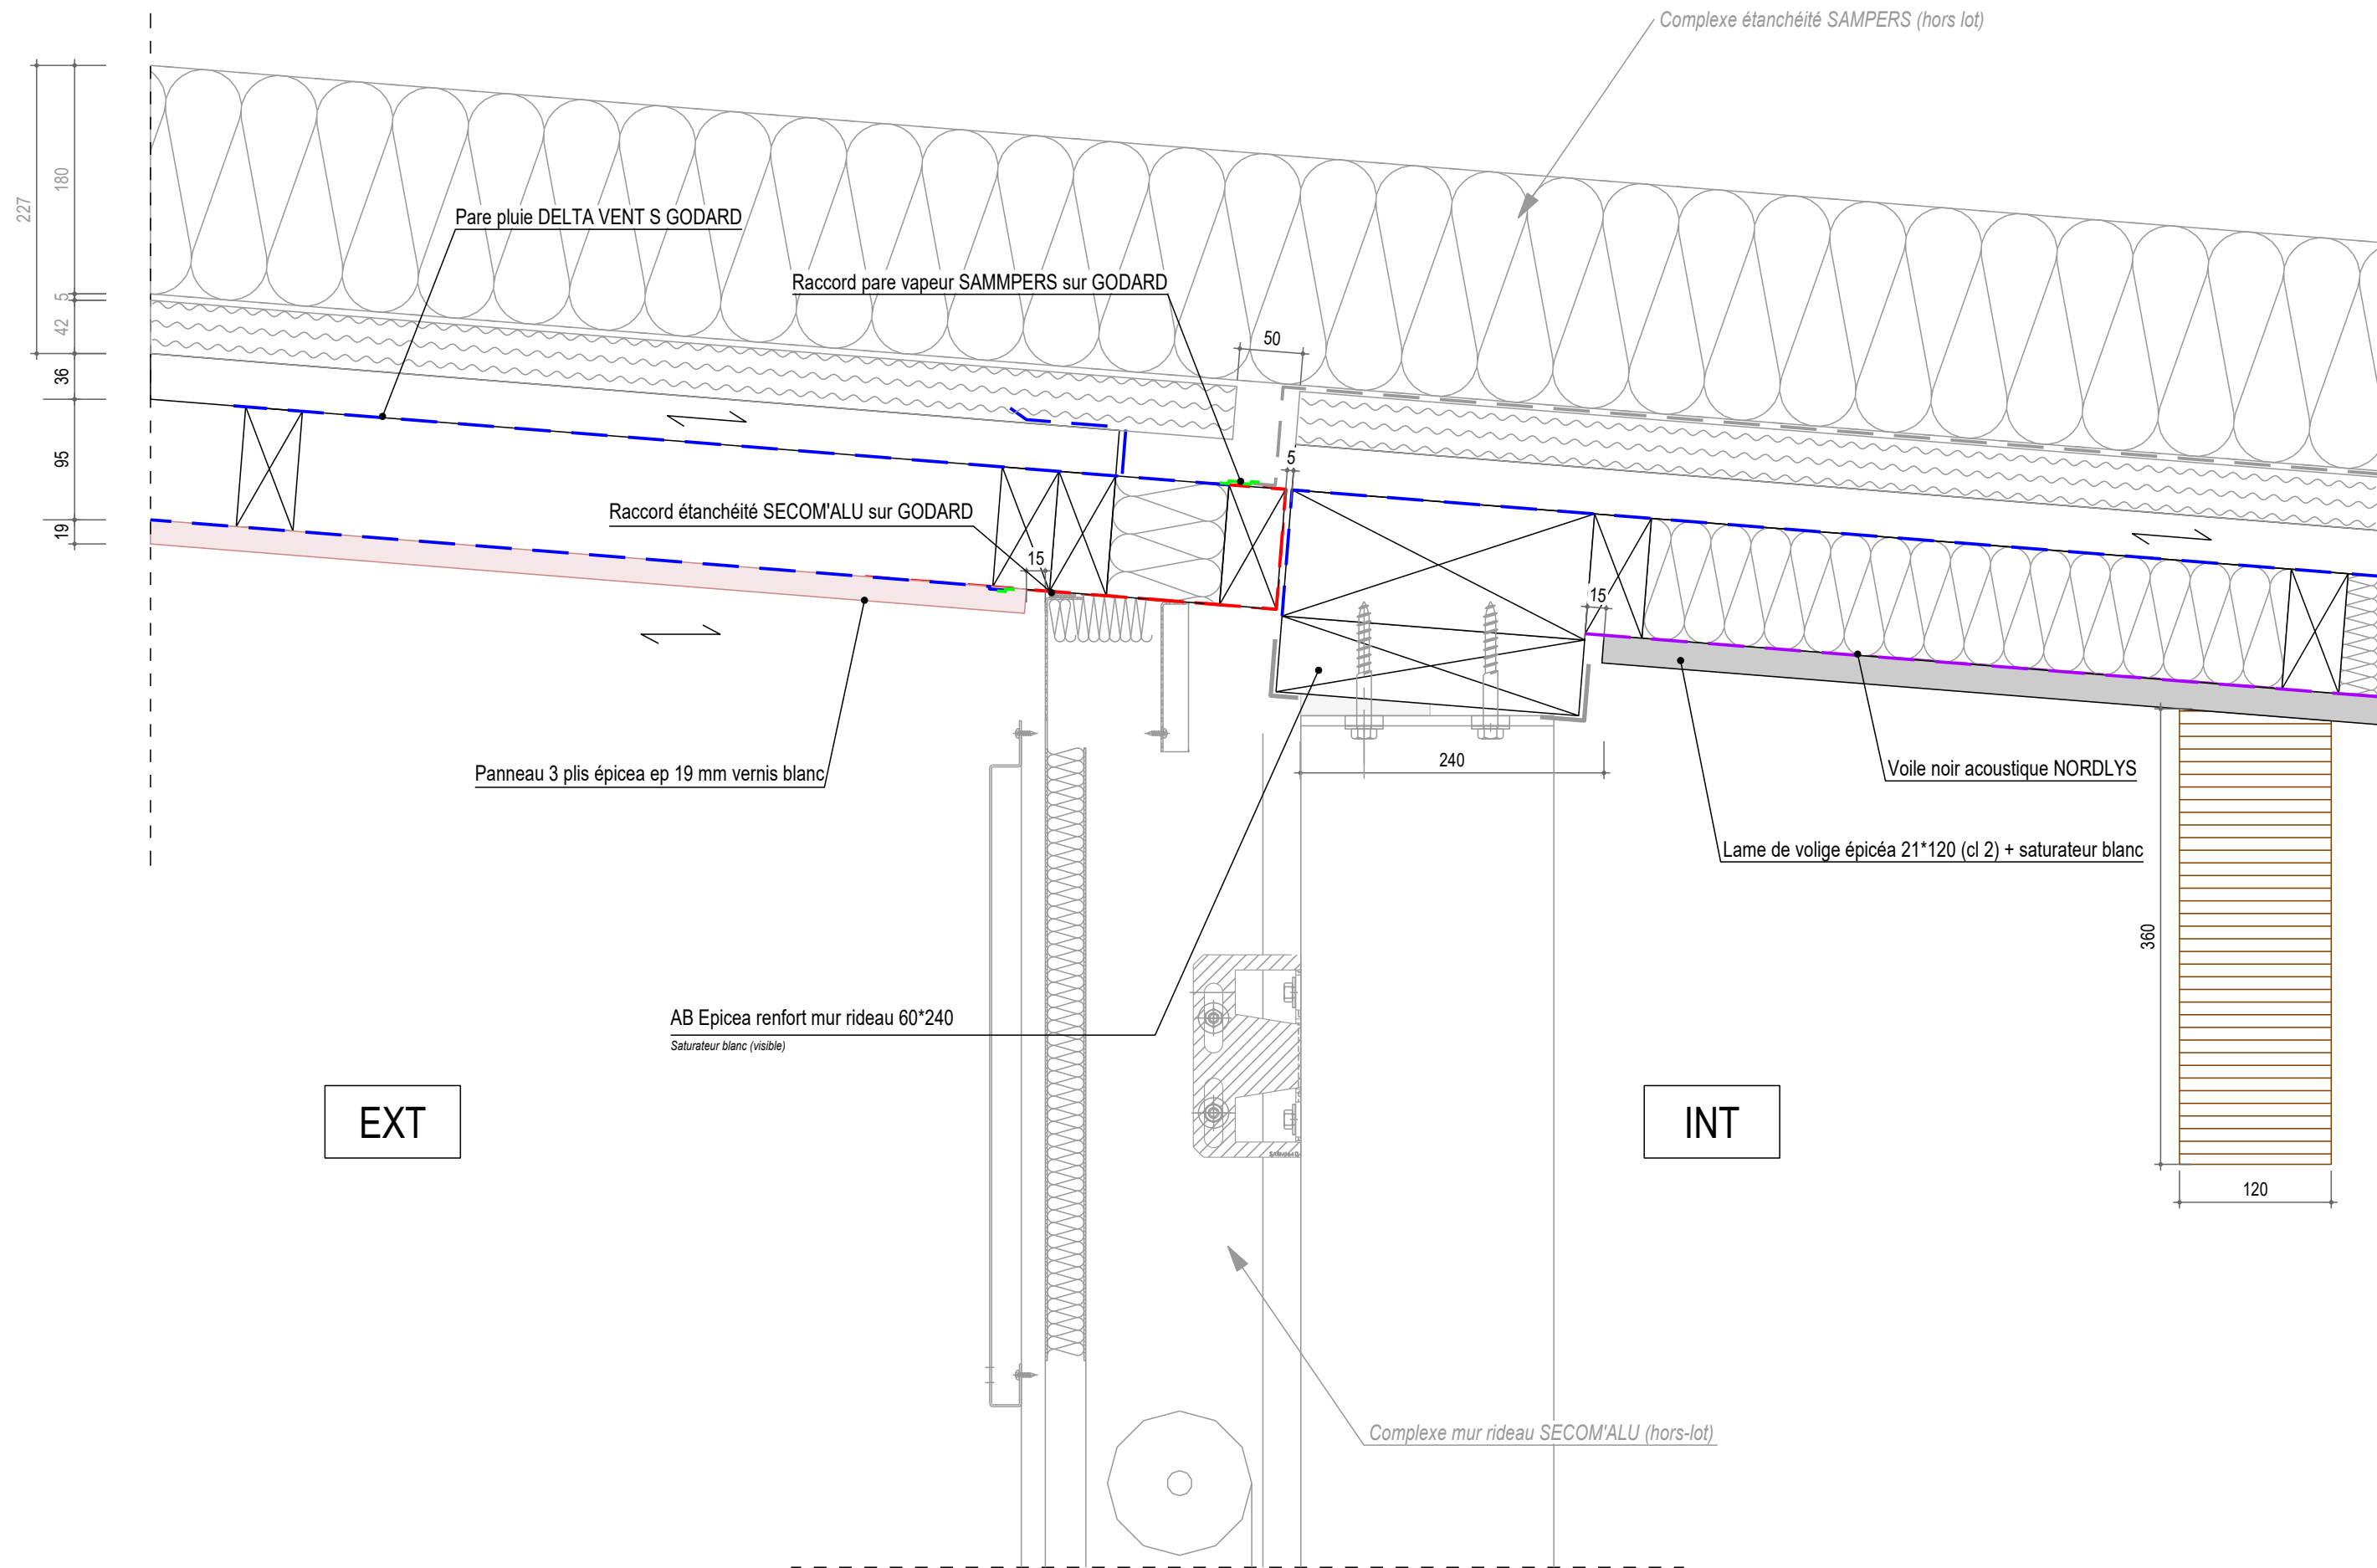


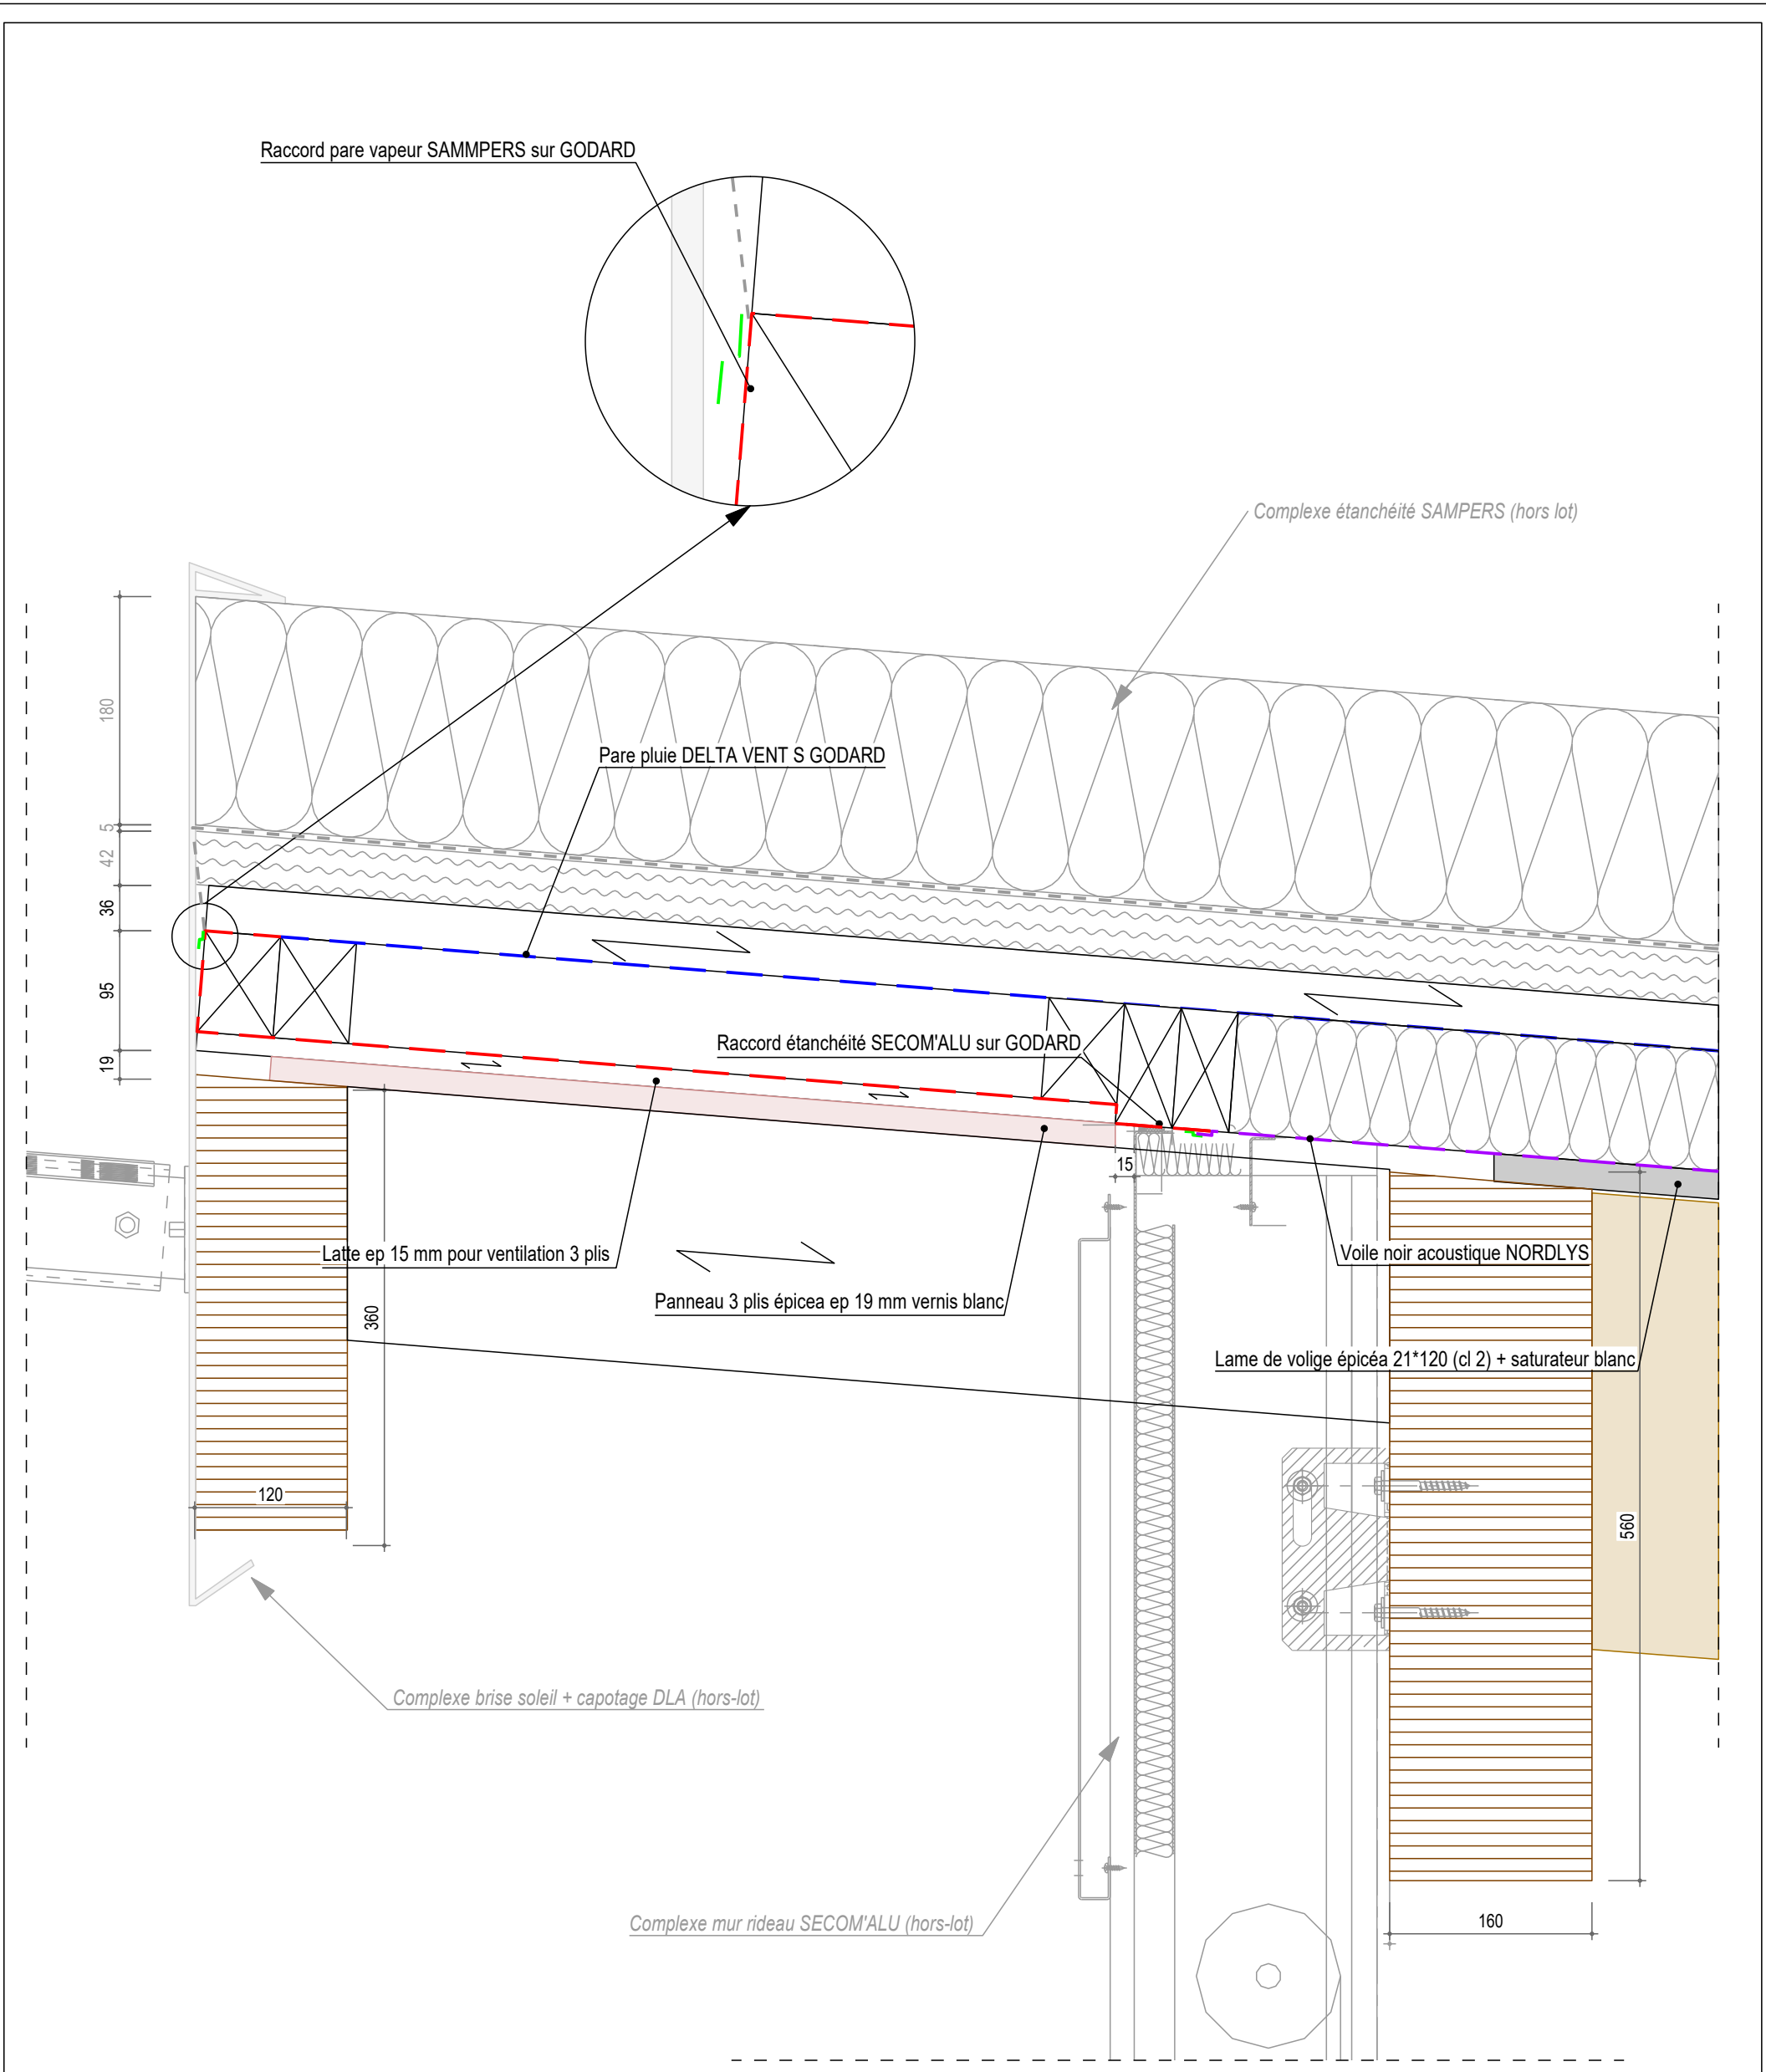

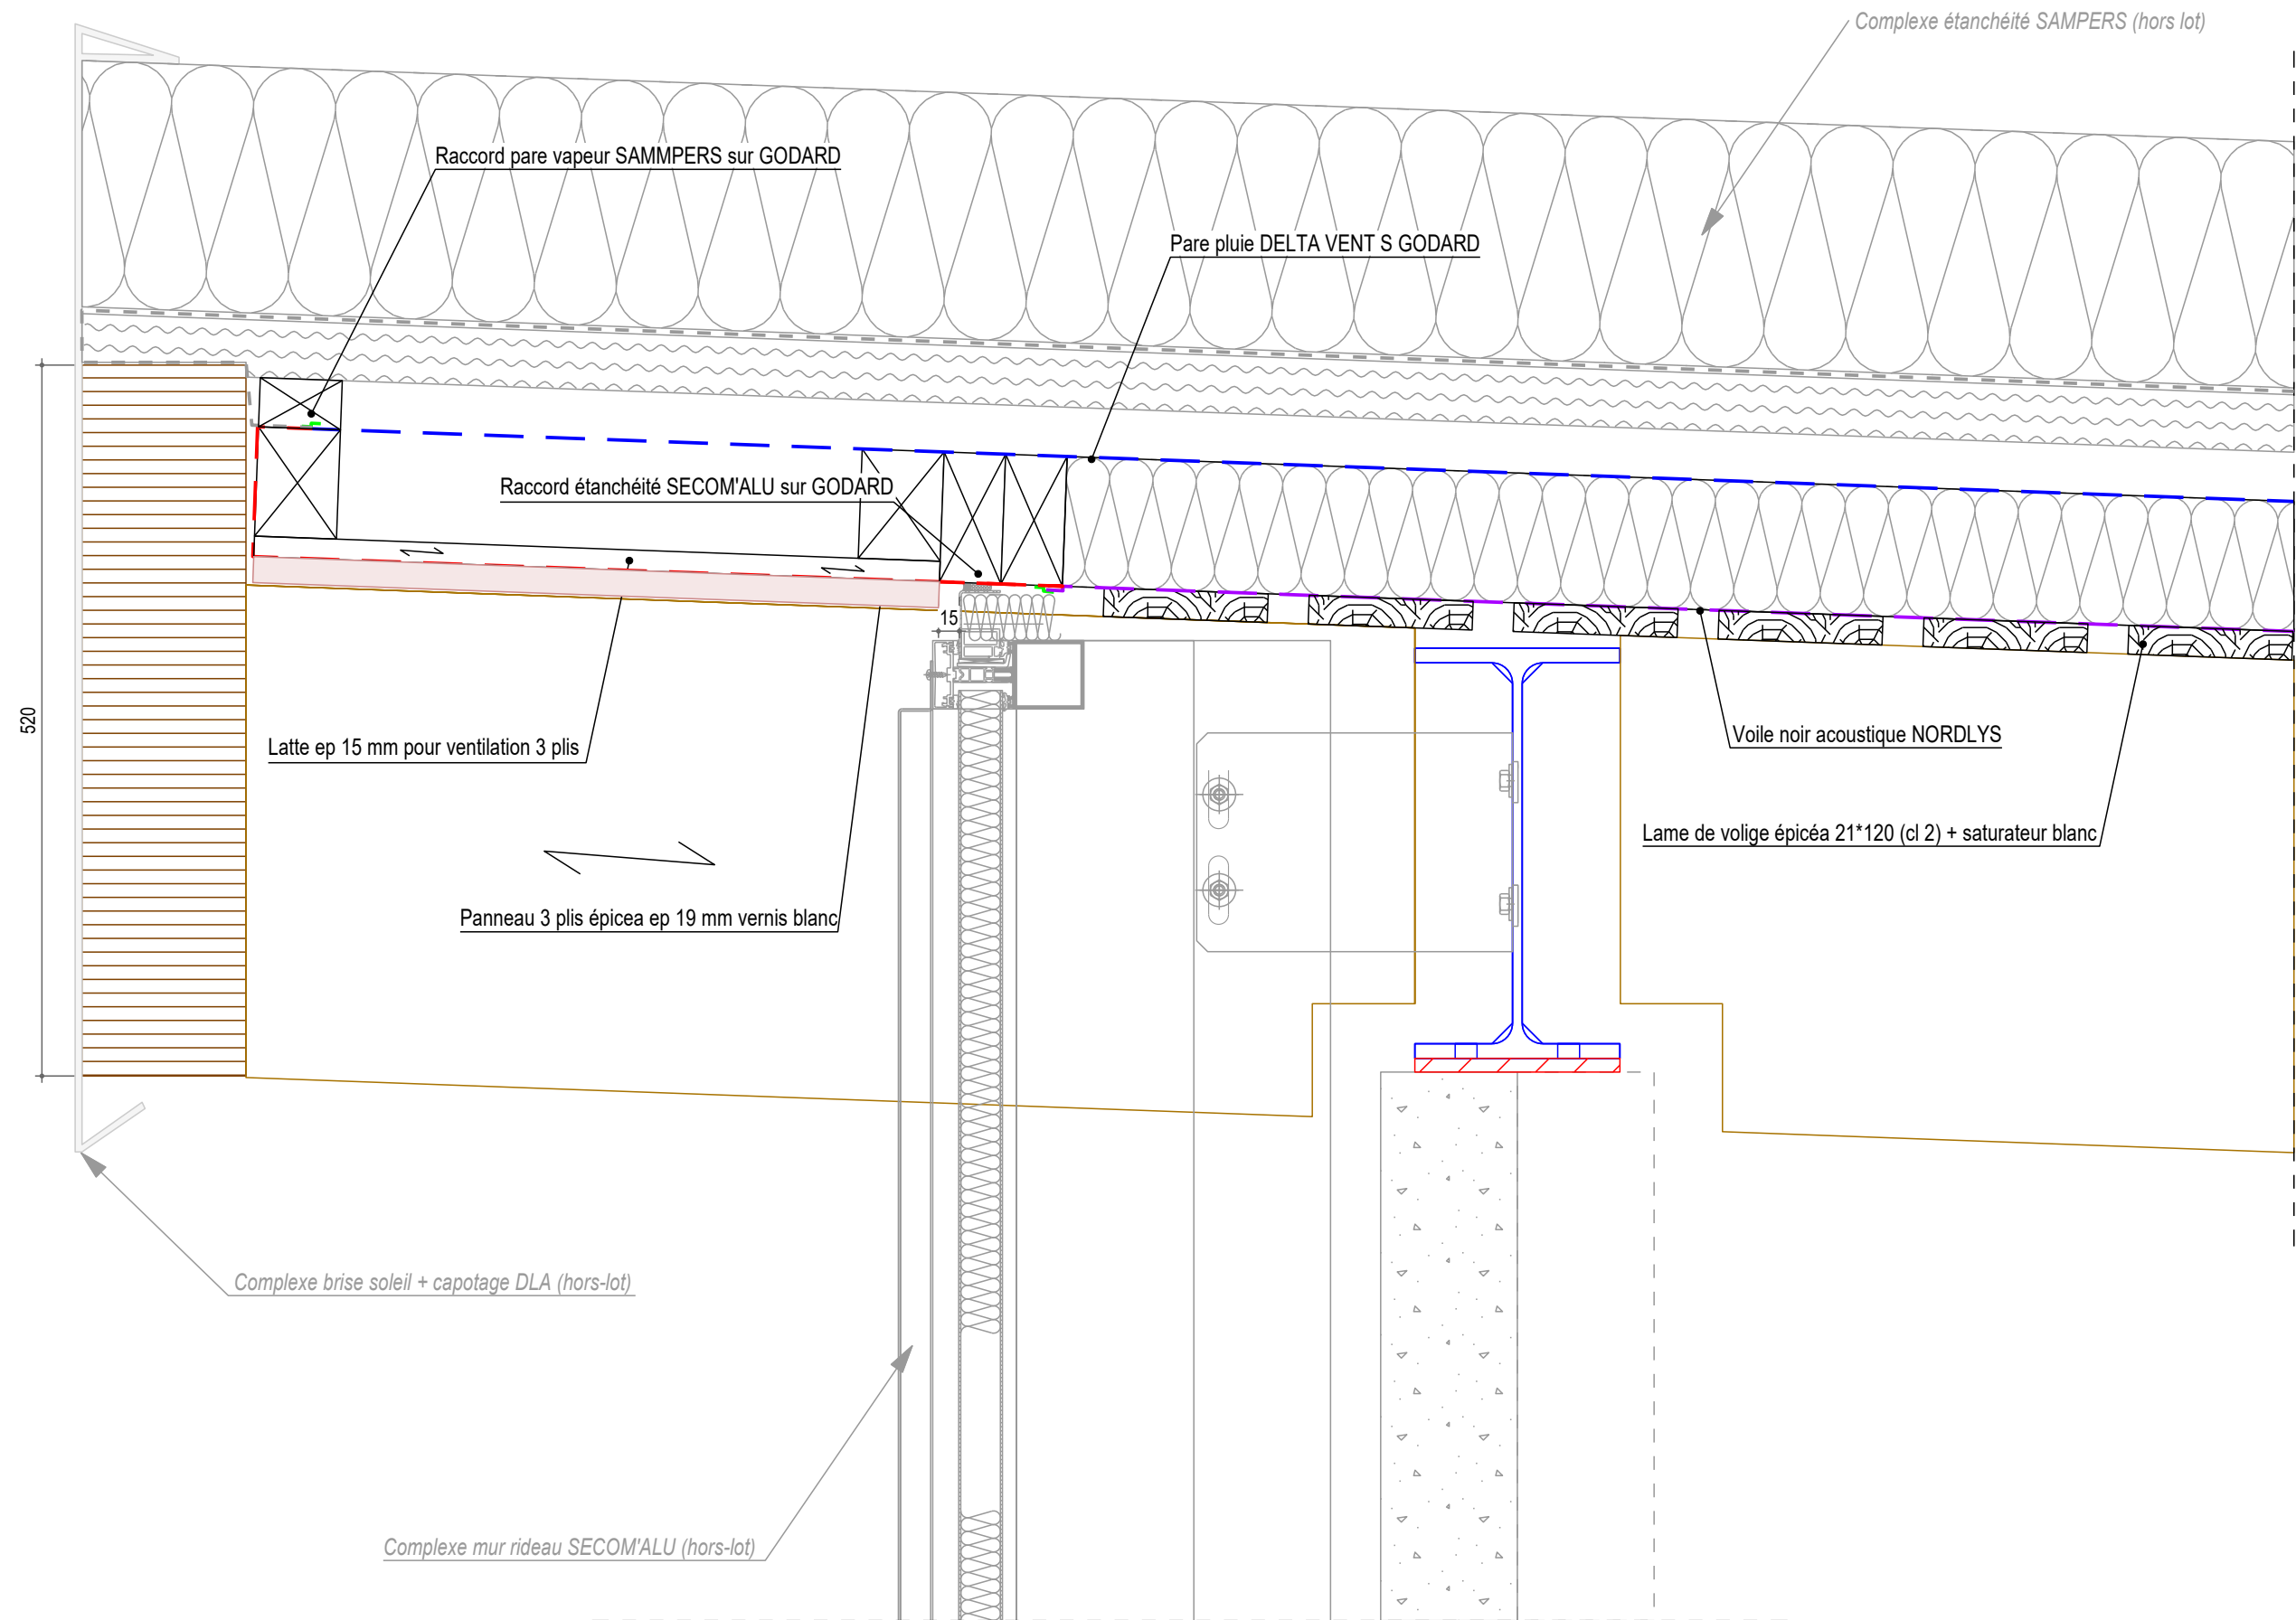

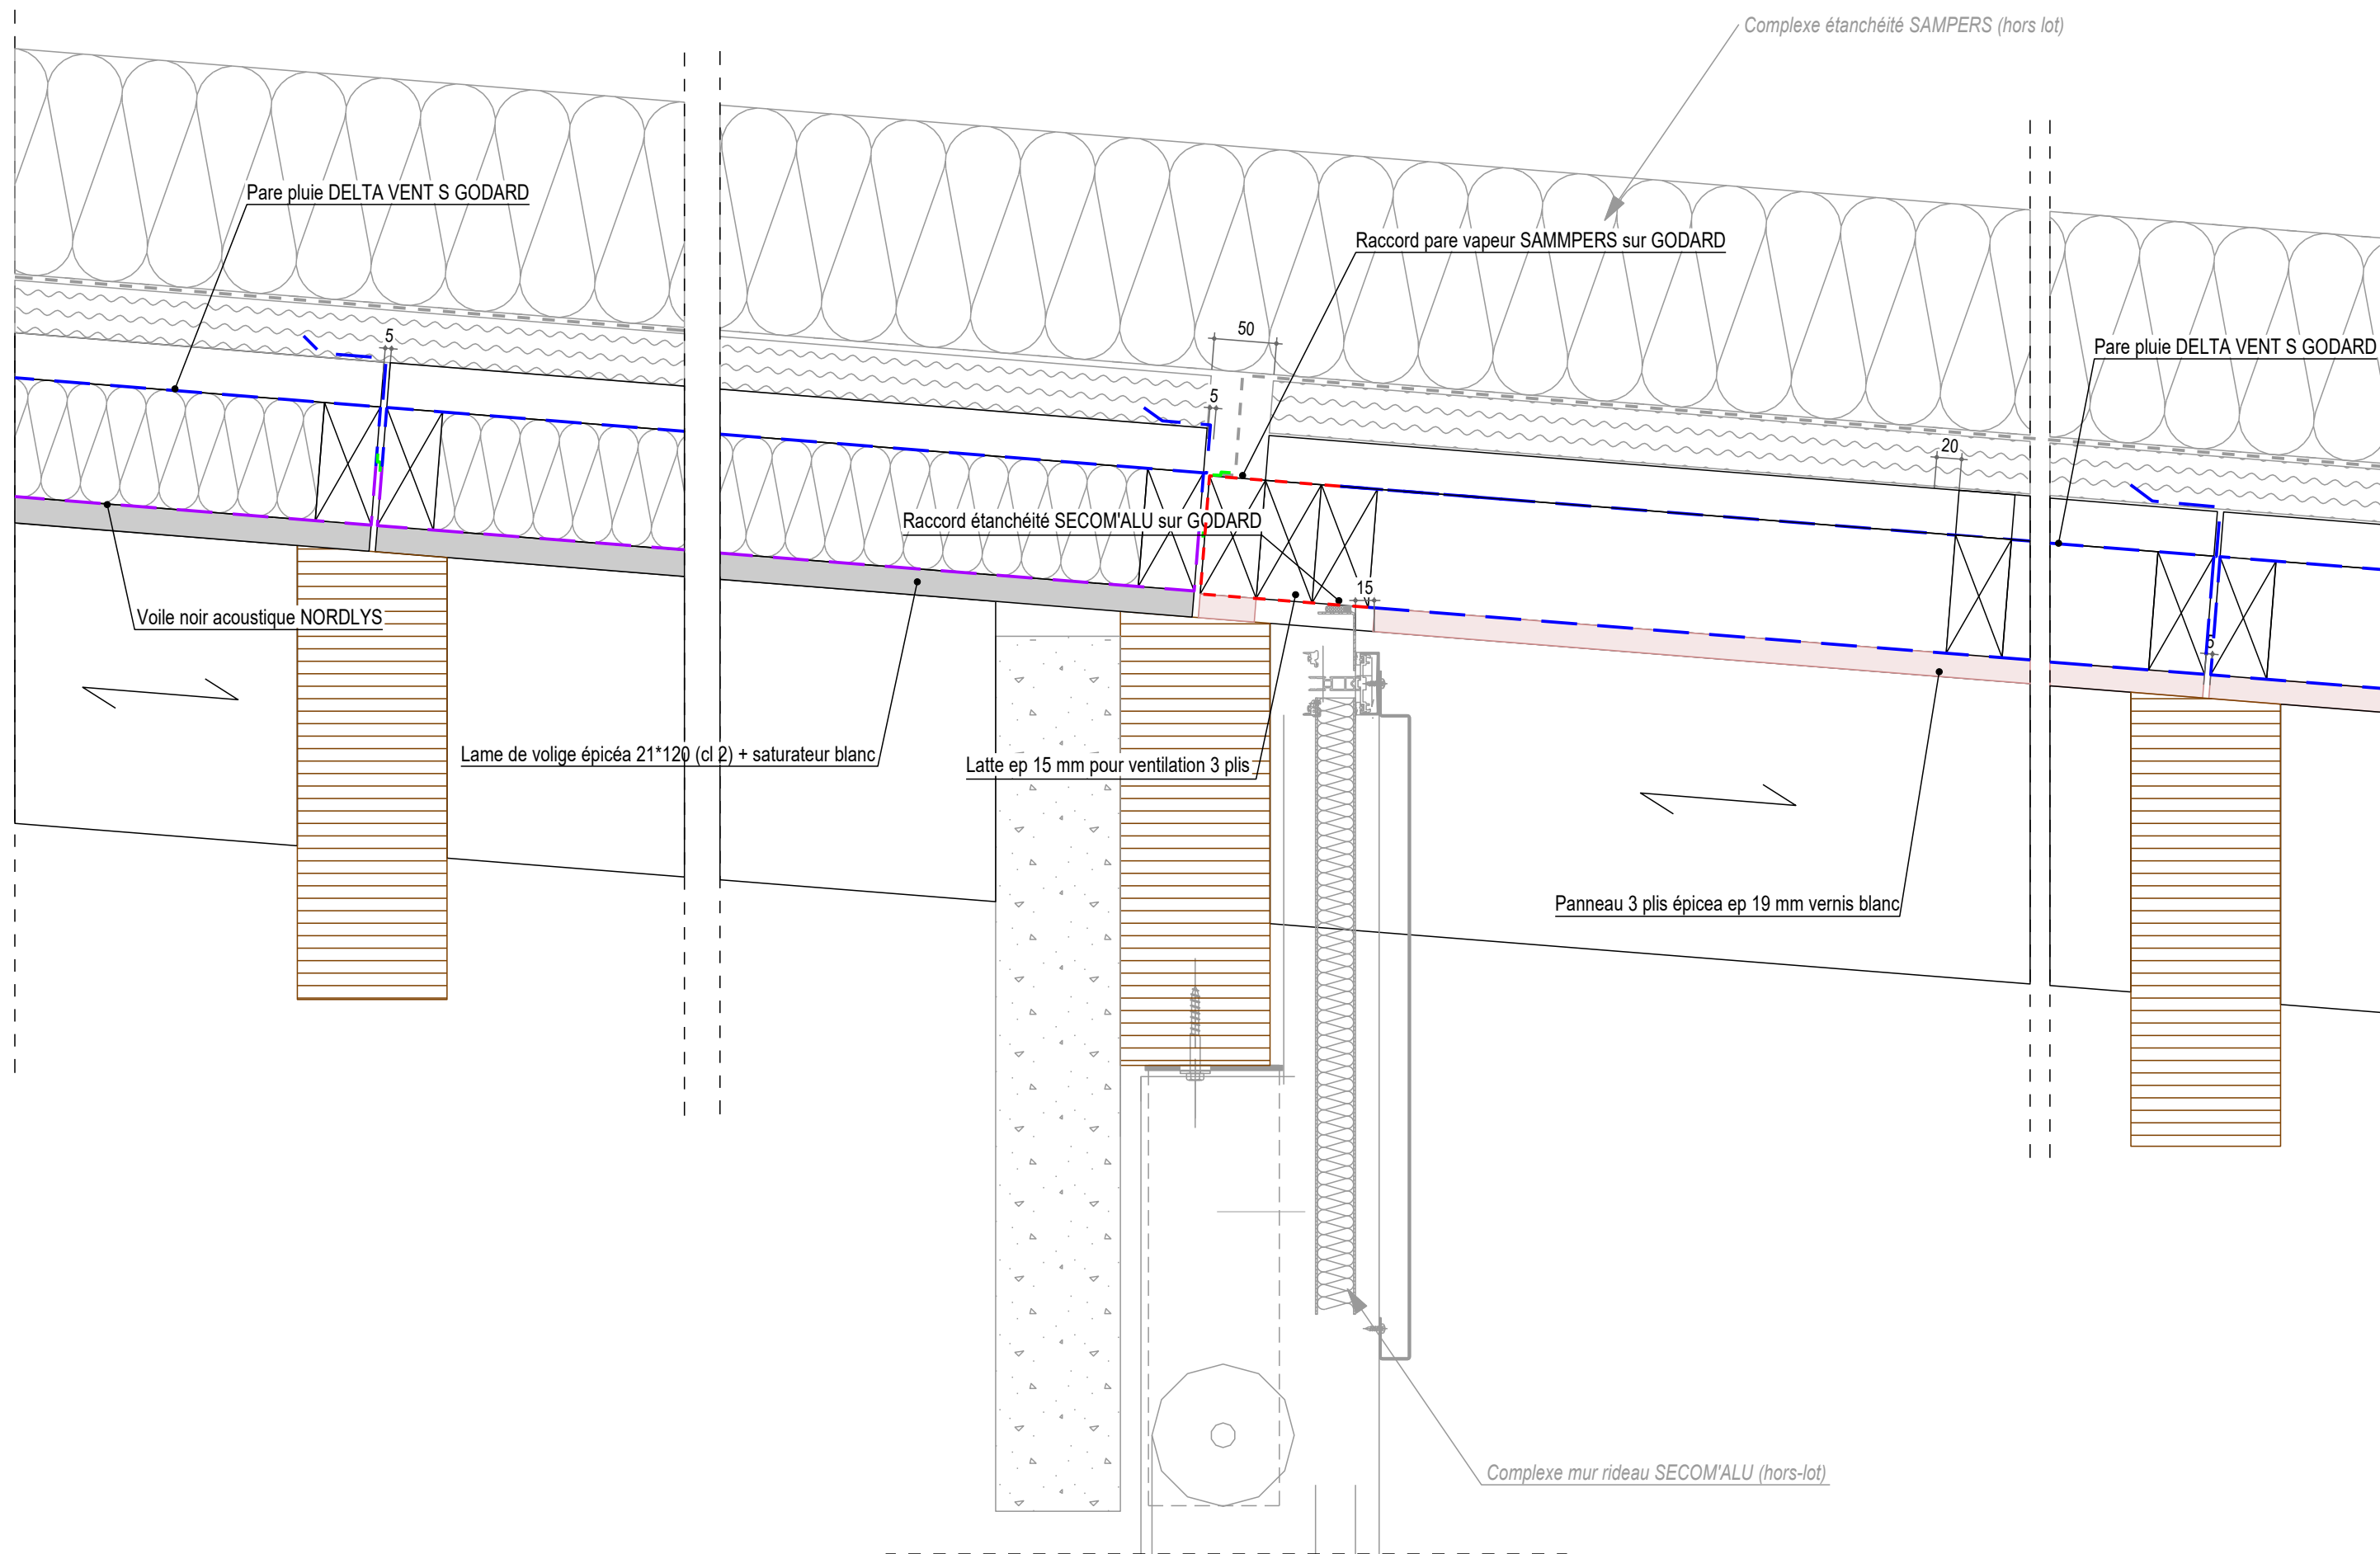

Descente EP noue

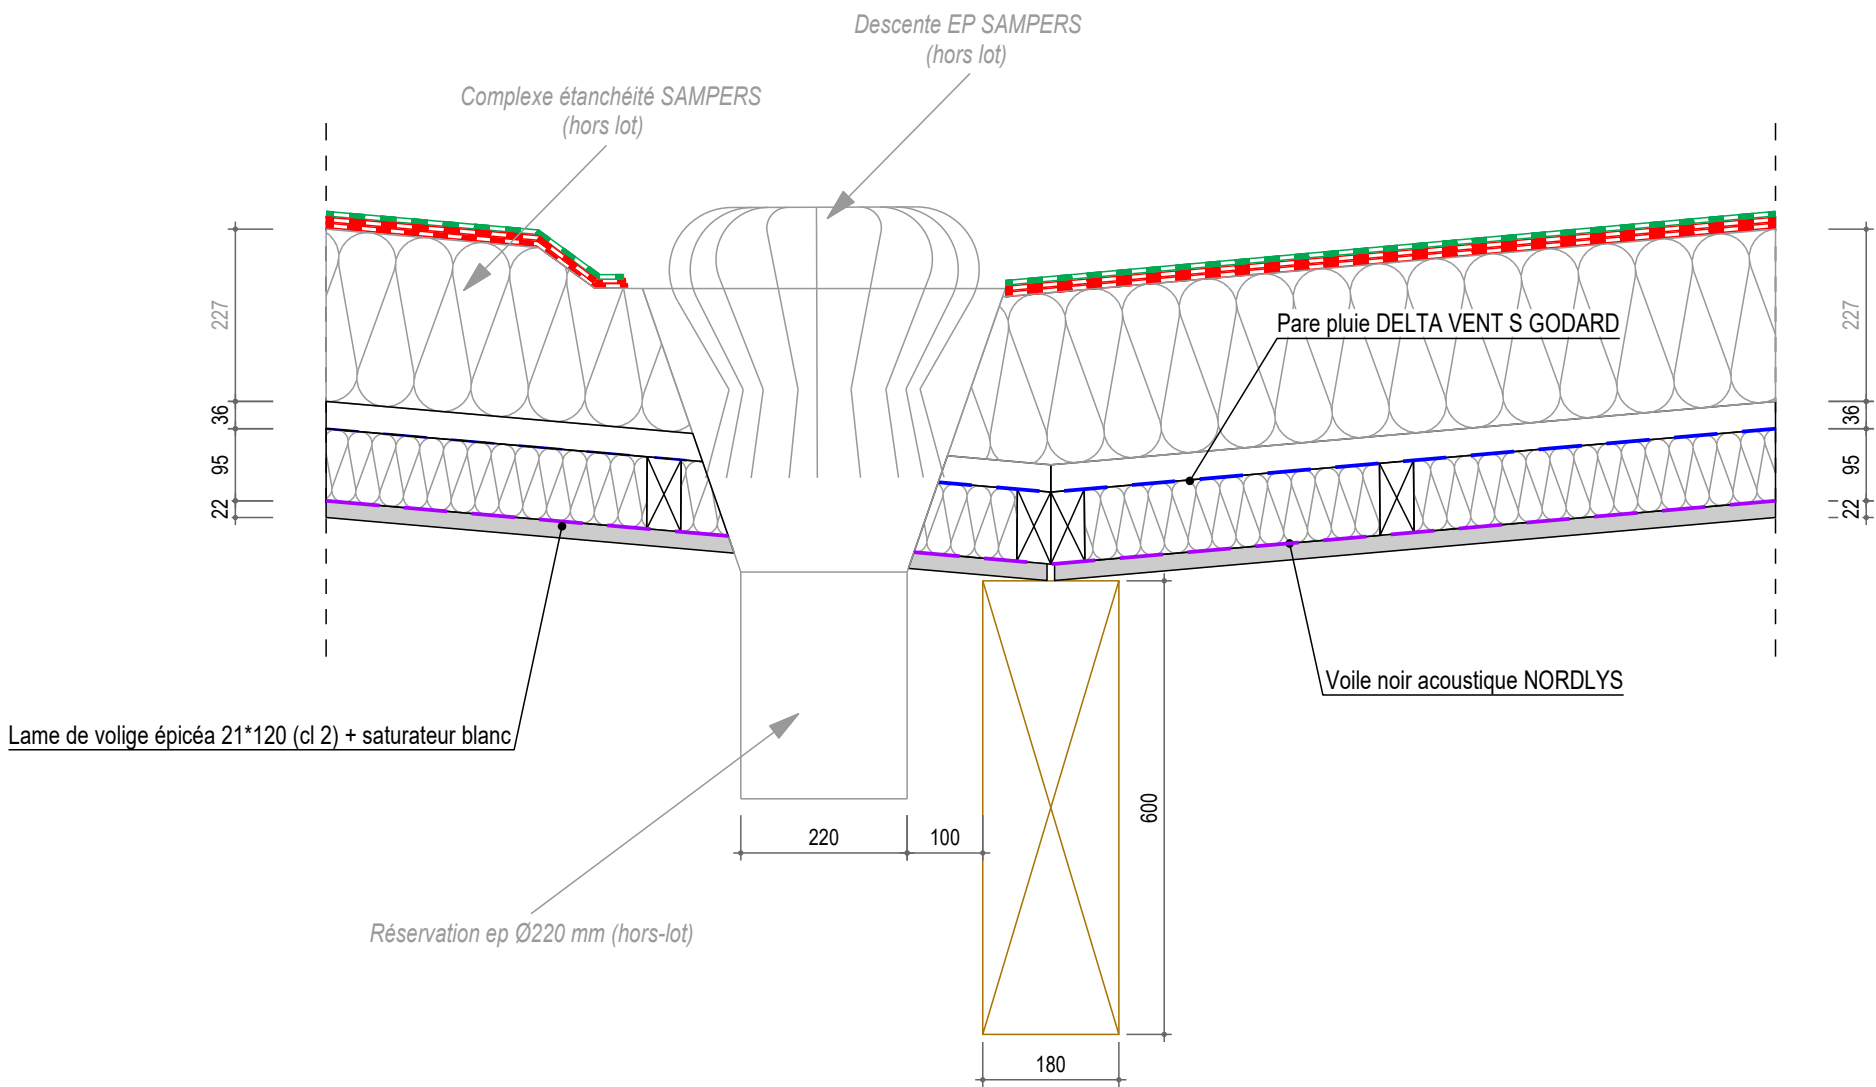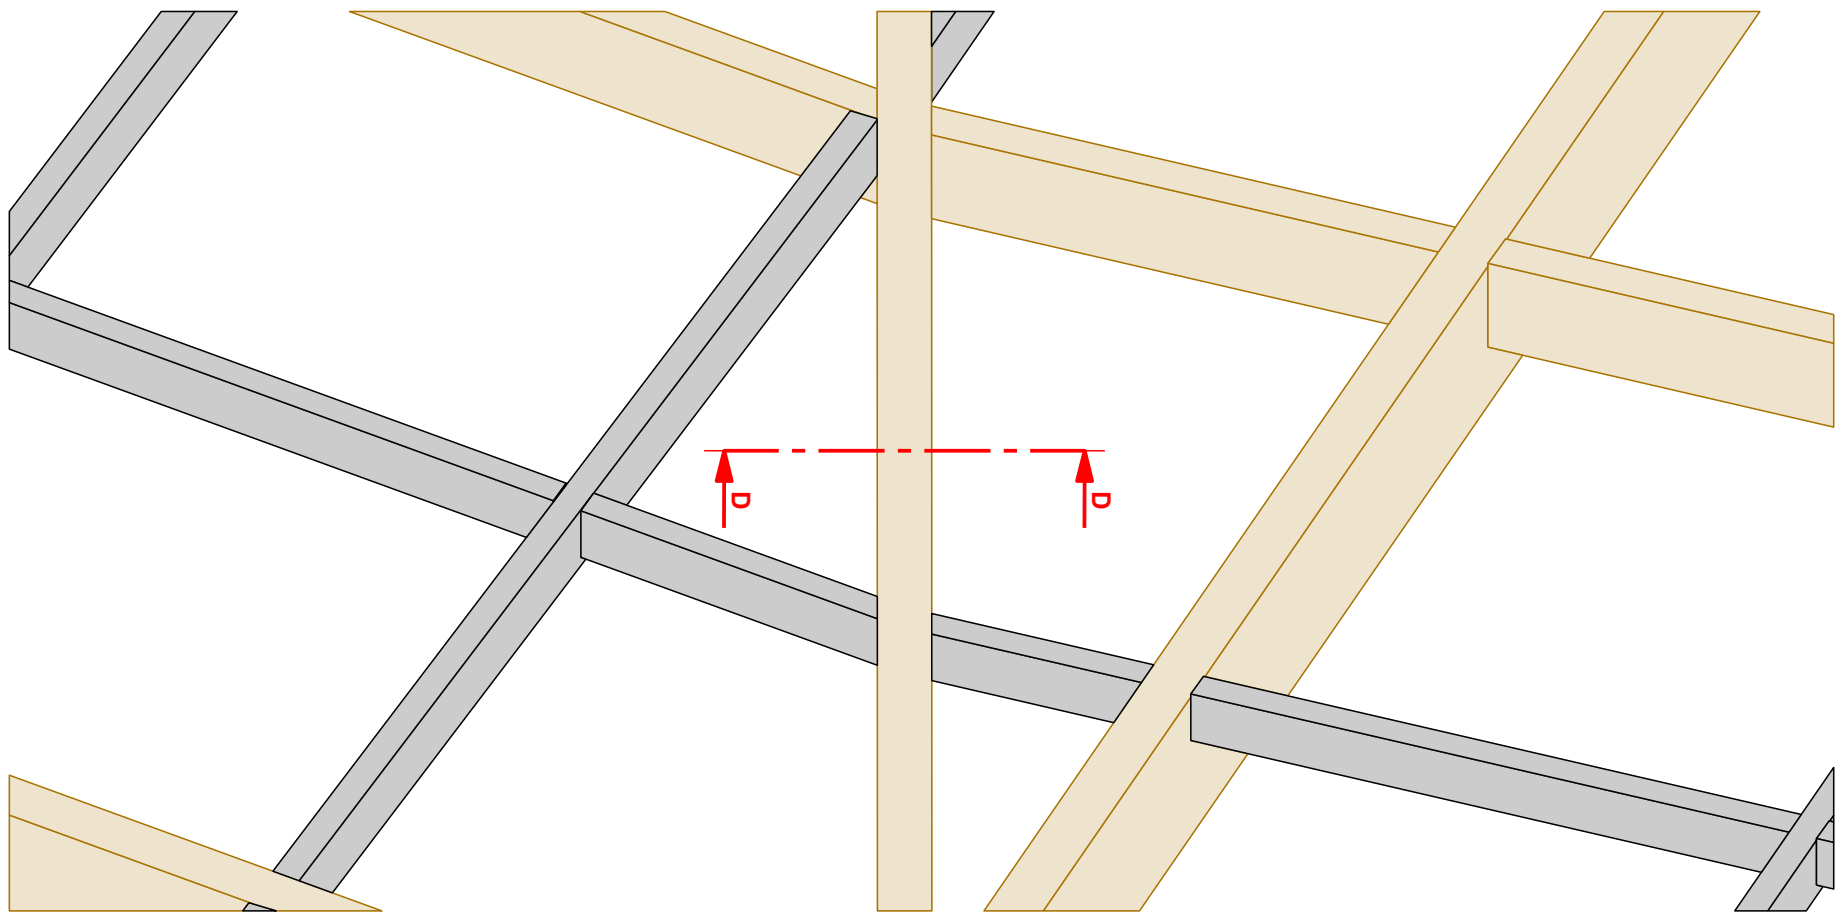

Description: Descente EP sur noue
PROJET : CHALLAS-HALLE
Création le : 30/10/2023 Modif. le : 30/10/2023 Echelle : 1:10 Nom dessinateur : Nathan GRELARD

Fixation pied de poteau métallique intermédiaire

