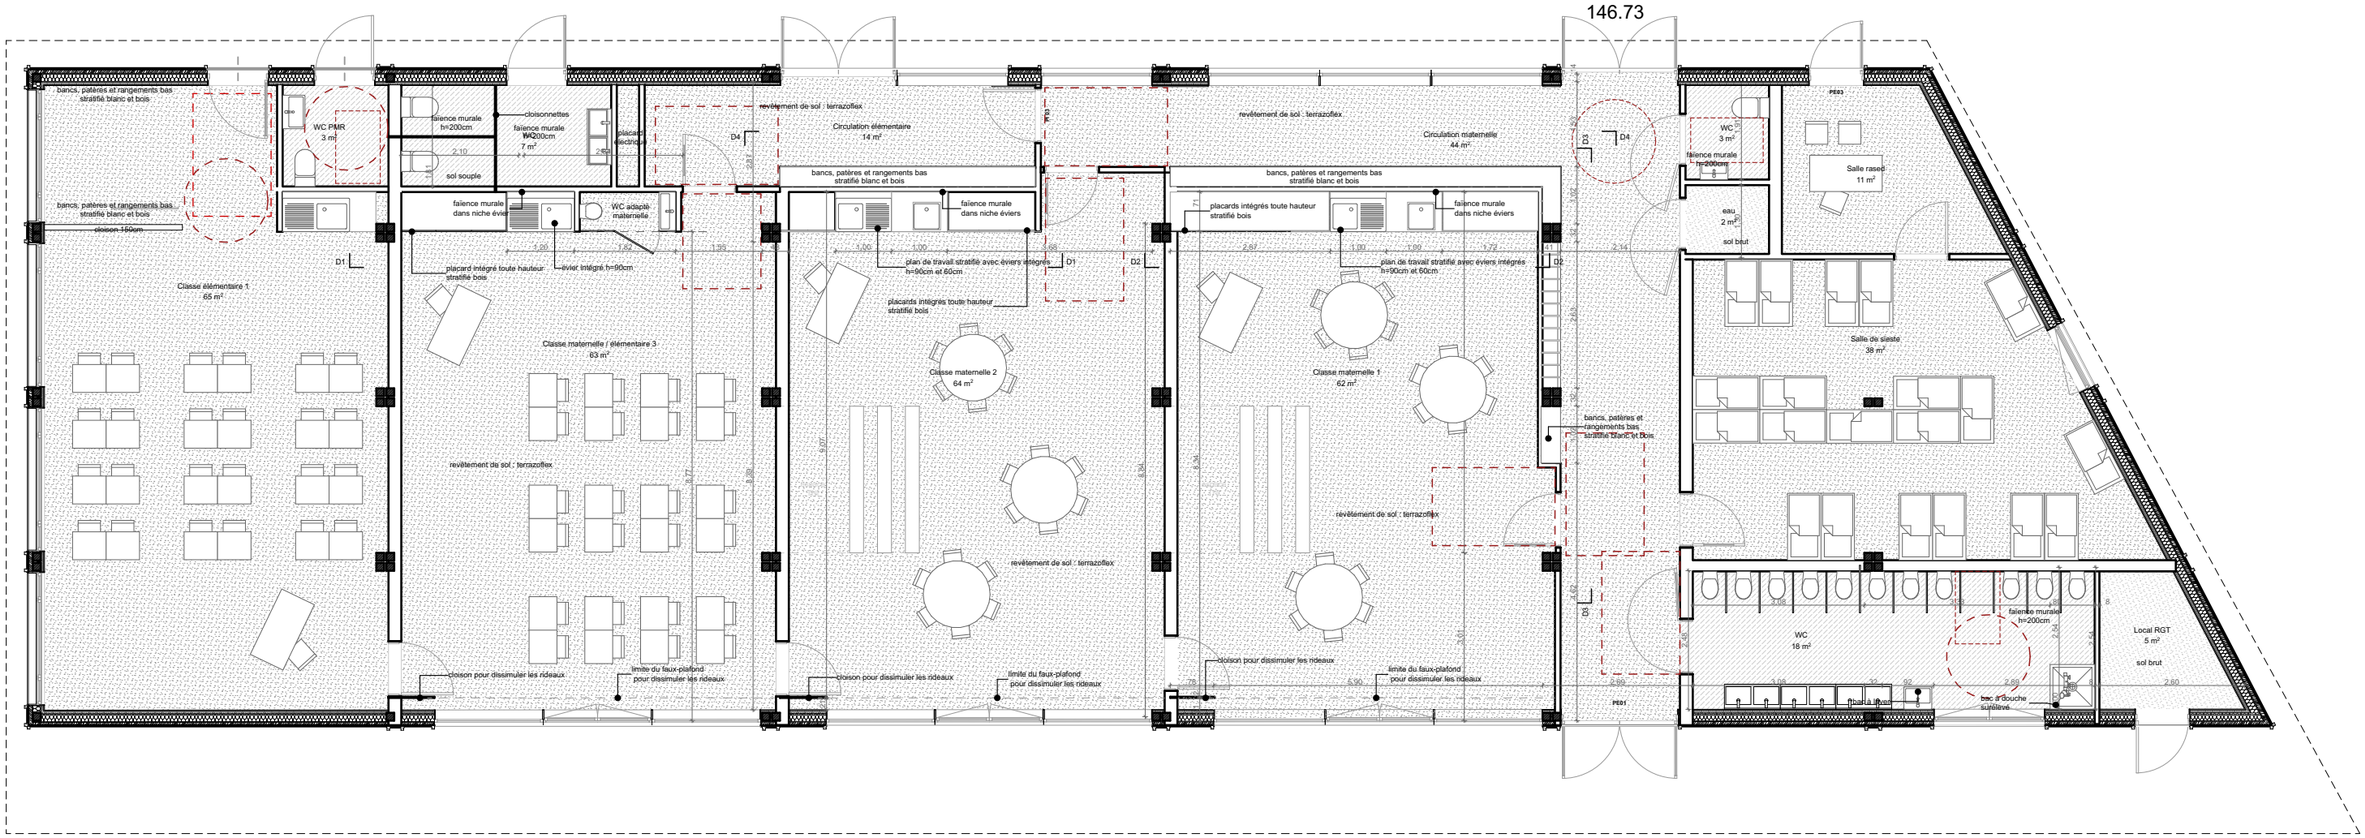

PROJET **RDC Classes 1/50e** **1:110**