



COUPE A 1\_20

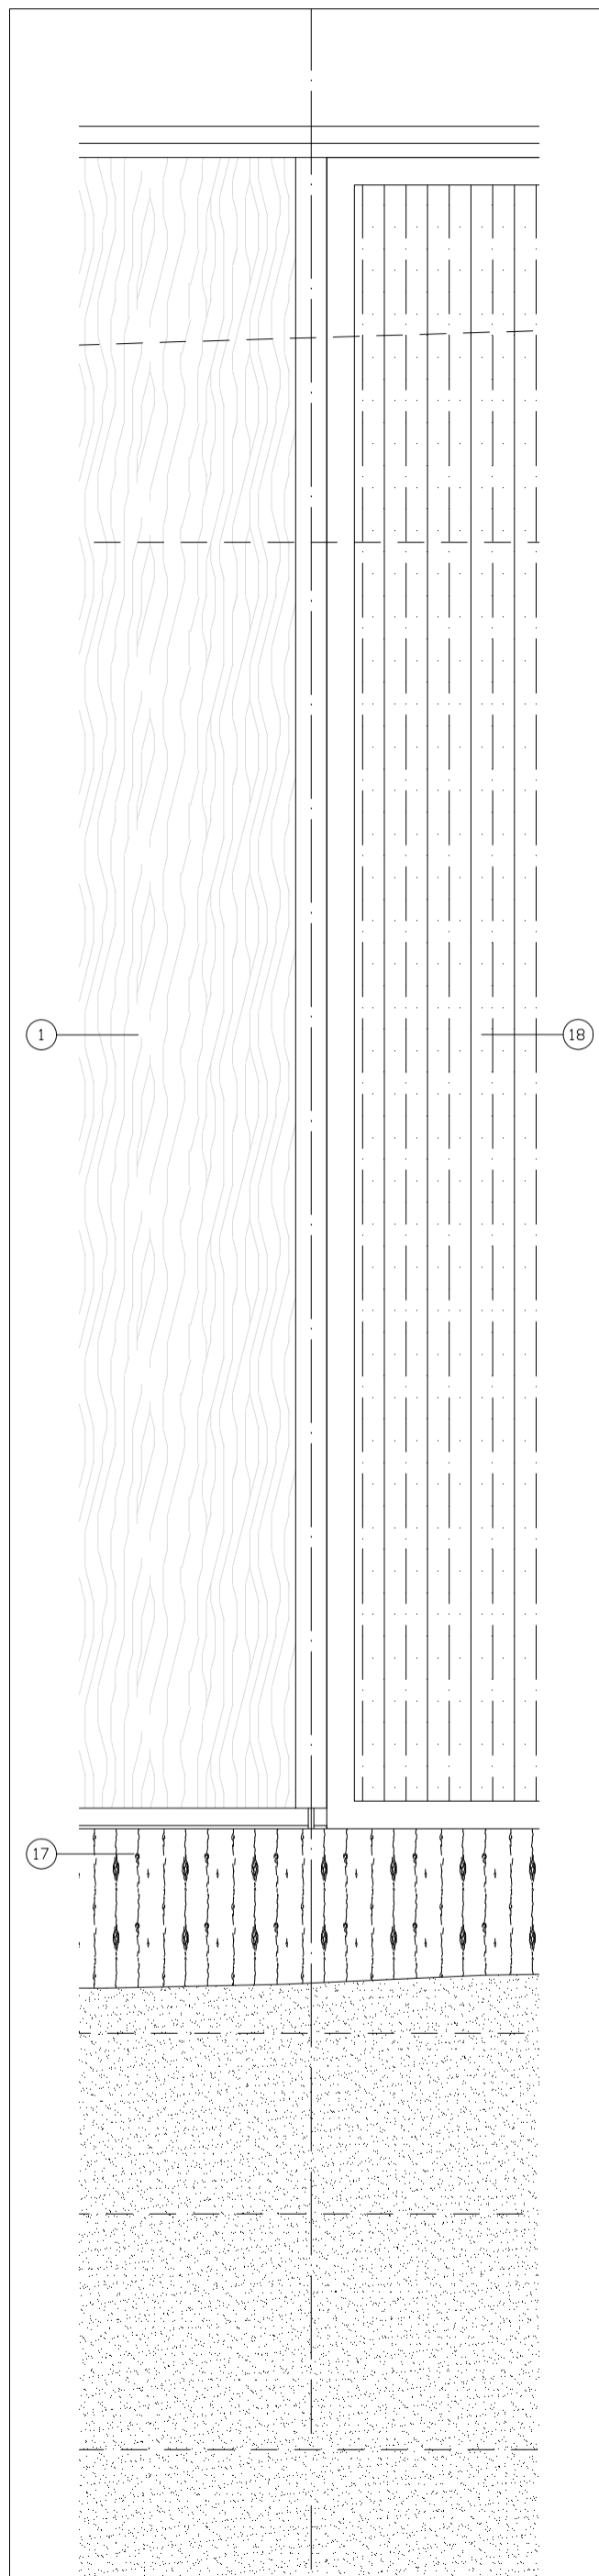

COUPE B 1\_20

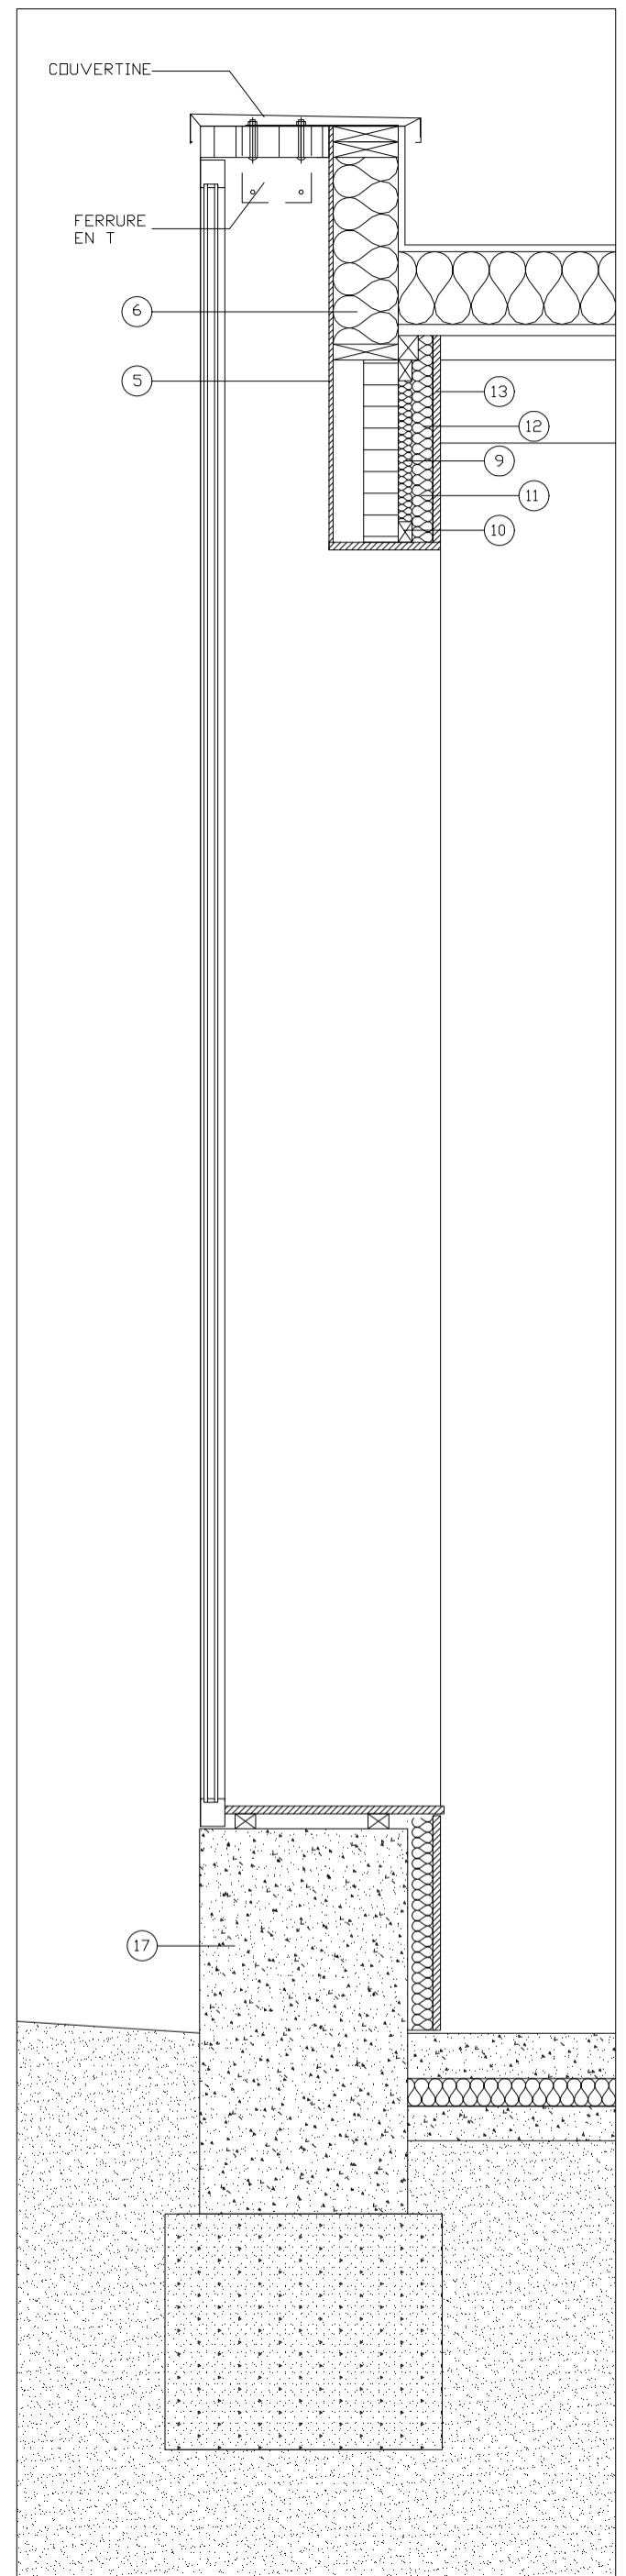

COUPE C 1\_20

MAISON D'ÉGLISE NOTRE DAME DE LA TRINITÉ

1 RUE LALLIER  
94 240 L'HAY-LES-ROSES

MAITRISE D'OUVRAGE

ASSOCIATION DIOCÉSAIN DE CRÉTEIL  
2 rue Pasteur Vallery-Radot  
94 000 Créteil

MAITRE D'OEUVRE

ARCHIDUO

5 Impasse des Églantines  
78 750 Mareil -Marly  
01 . 39 . 16 . 57 . 53

contact@archiduo-dcbat.fr

www.archiduo-dcbat.fr

EXE

03 . 01 . 2017

DETAIL I

Ech : 1.20 au format A3