



DETAIL 7 1_5

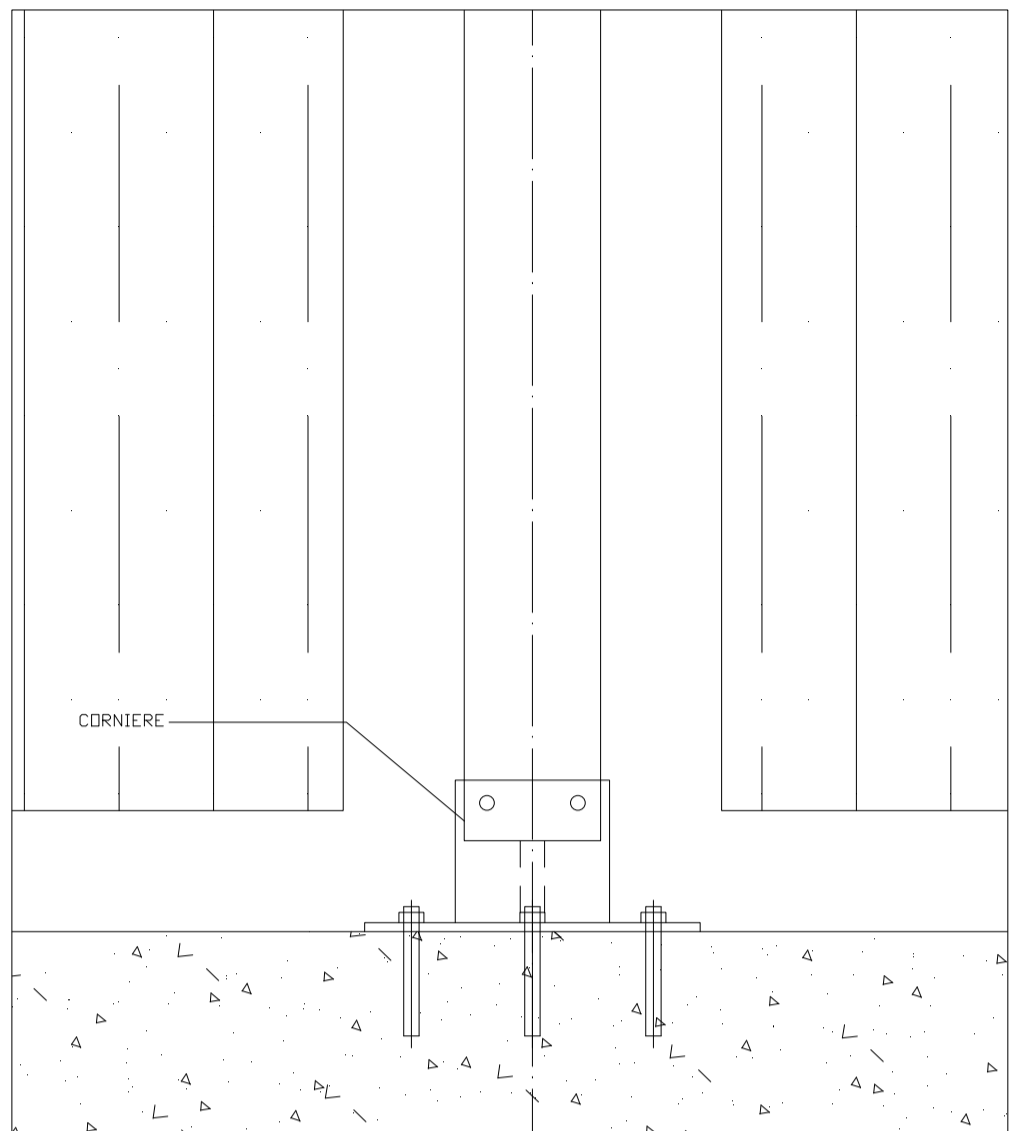

DETAIL 8 1_5

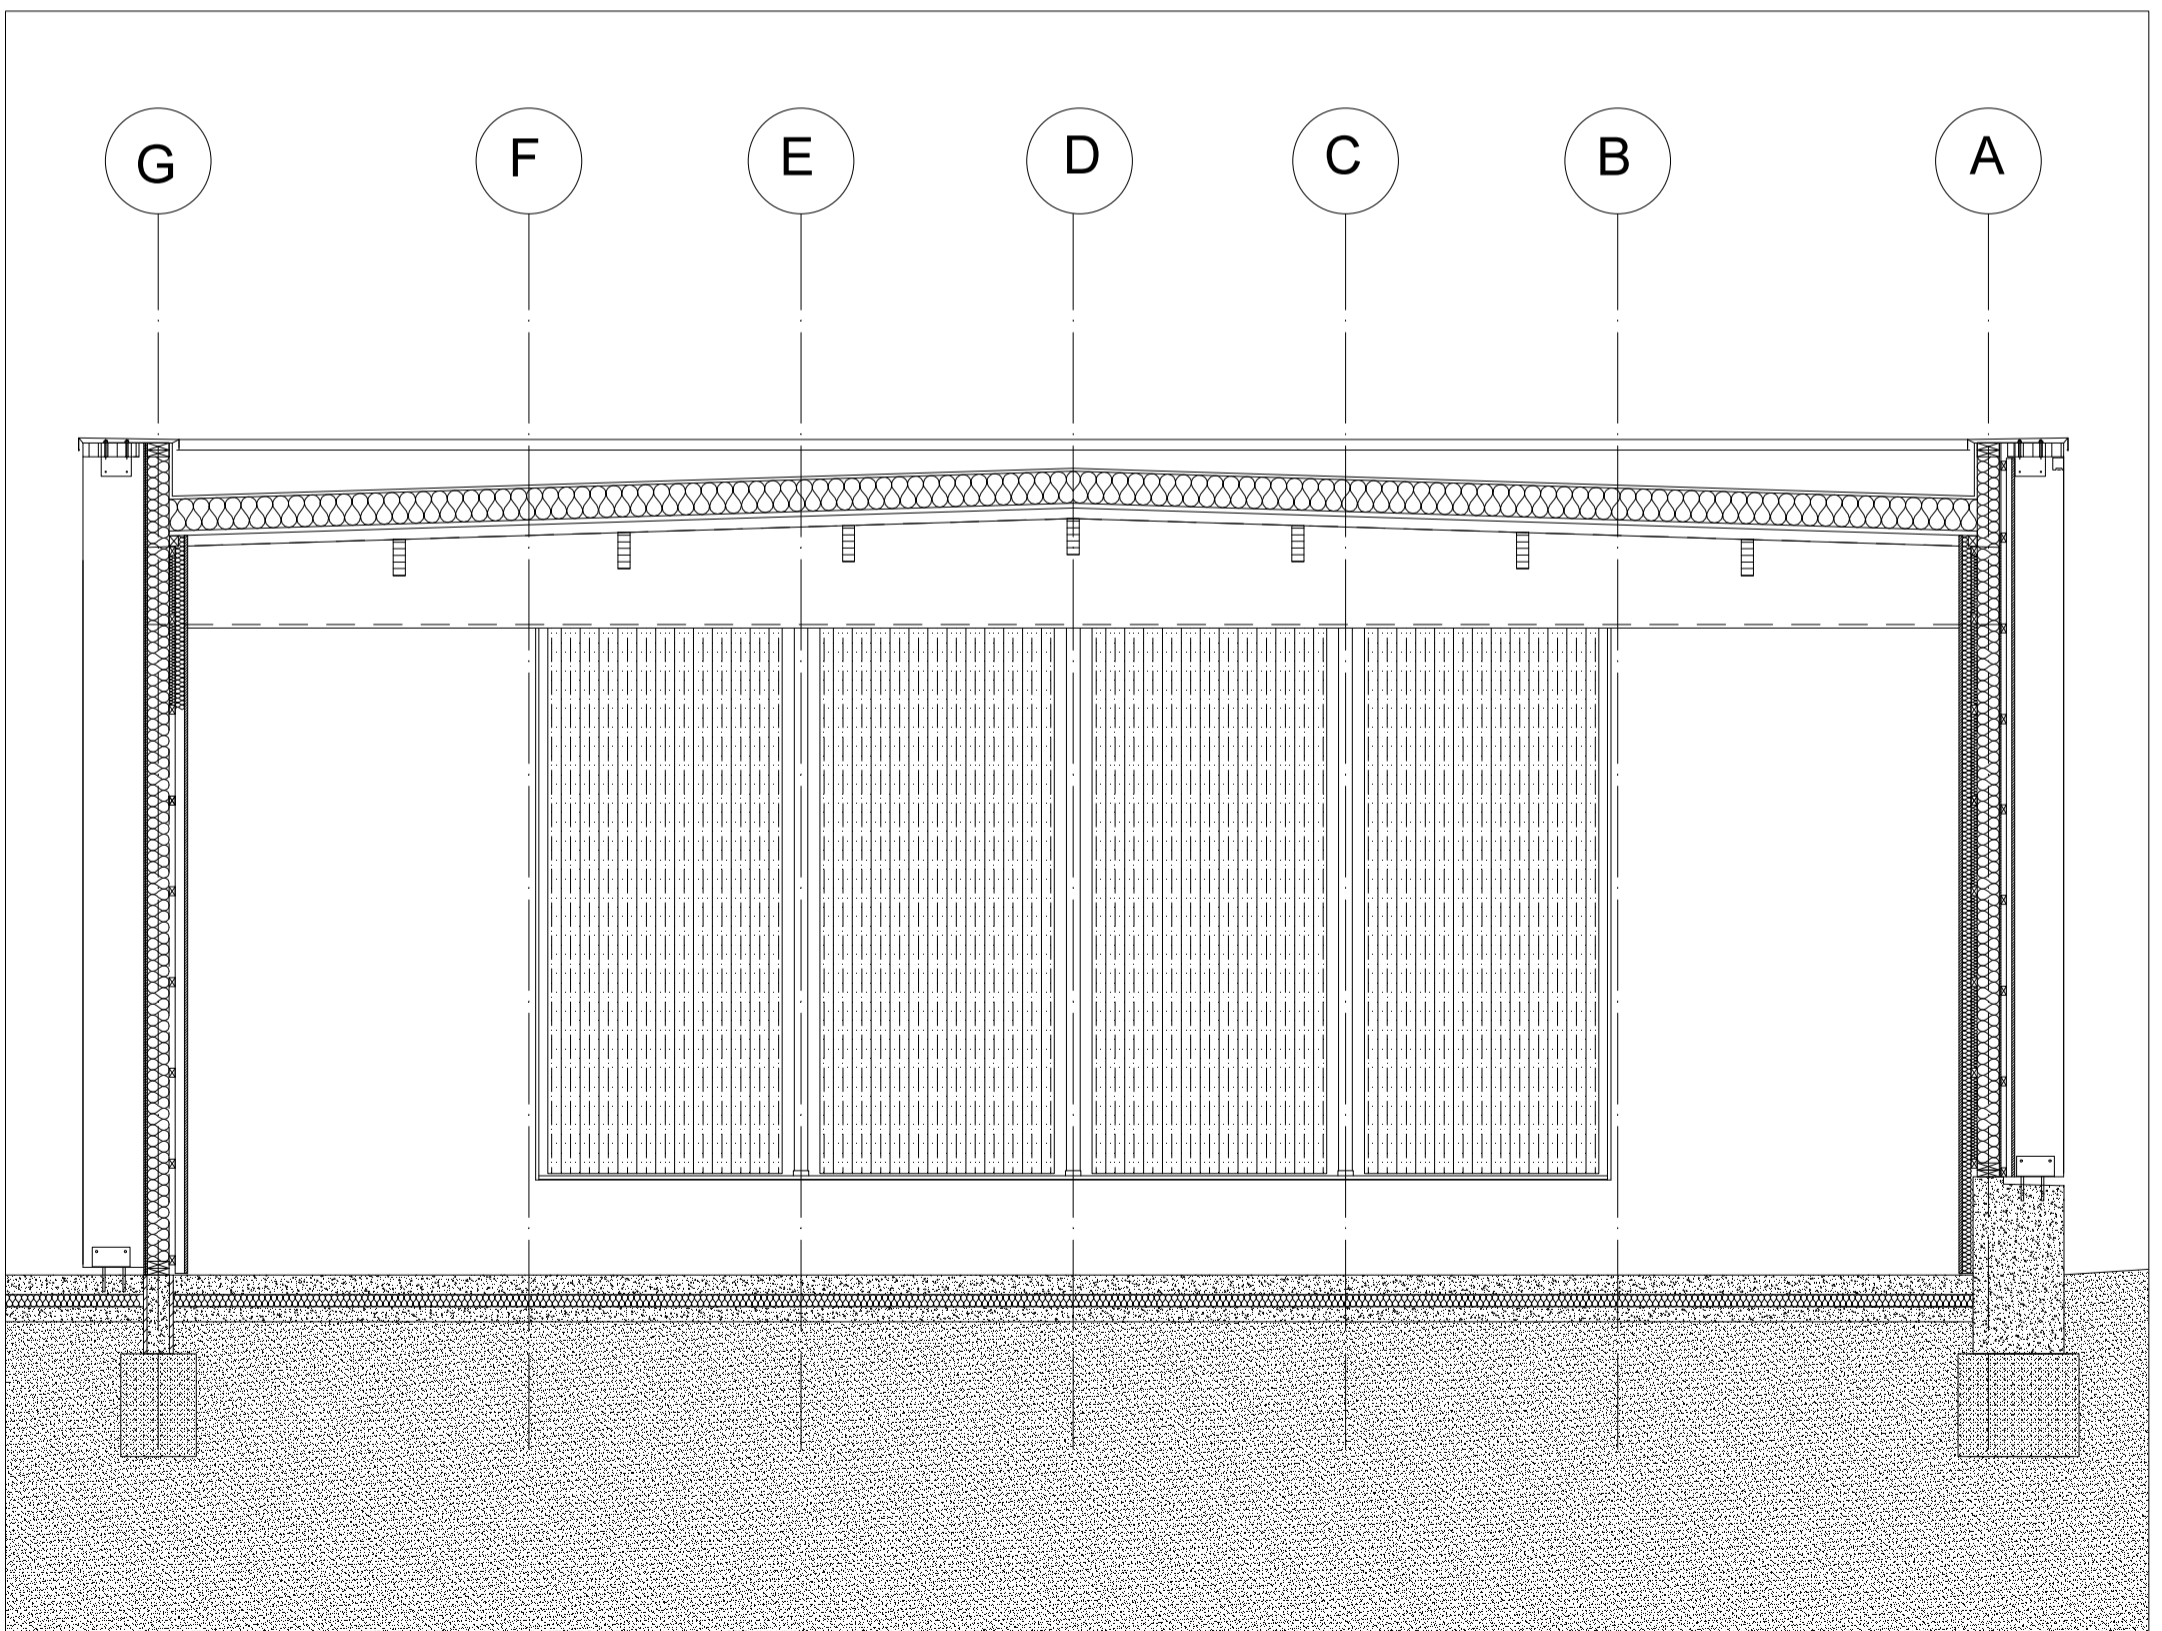

COUPE F 1_50

MAISON D'ÉGLISE NOTRE DAME DE LA TRINITÉ

1 RUE LALLIER
94 240 L'HAY-LES-ROSES

MAITRISE D'OUVRAGE
ASSOCIATION DIOCÉSAINE DE CRÉTEIL

2 rue Pasteur Vallery-Radot
94 000 Créteil

MAITRE D'OEUVRE
ARCHIDUO

5 Impasse des Églantines
78 750 Mareil -Marly
01 . 39 . 16 . 57 . 53

contact@archiduo-dcbat.fr
www.archiduo-dcbat.fr

EXE
03 . 01 . 2017
DETAIL IV
Ech : 1.50 & 1.5
au format A3