




VUE DE HAUT DU MUR BETON 1_50

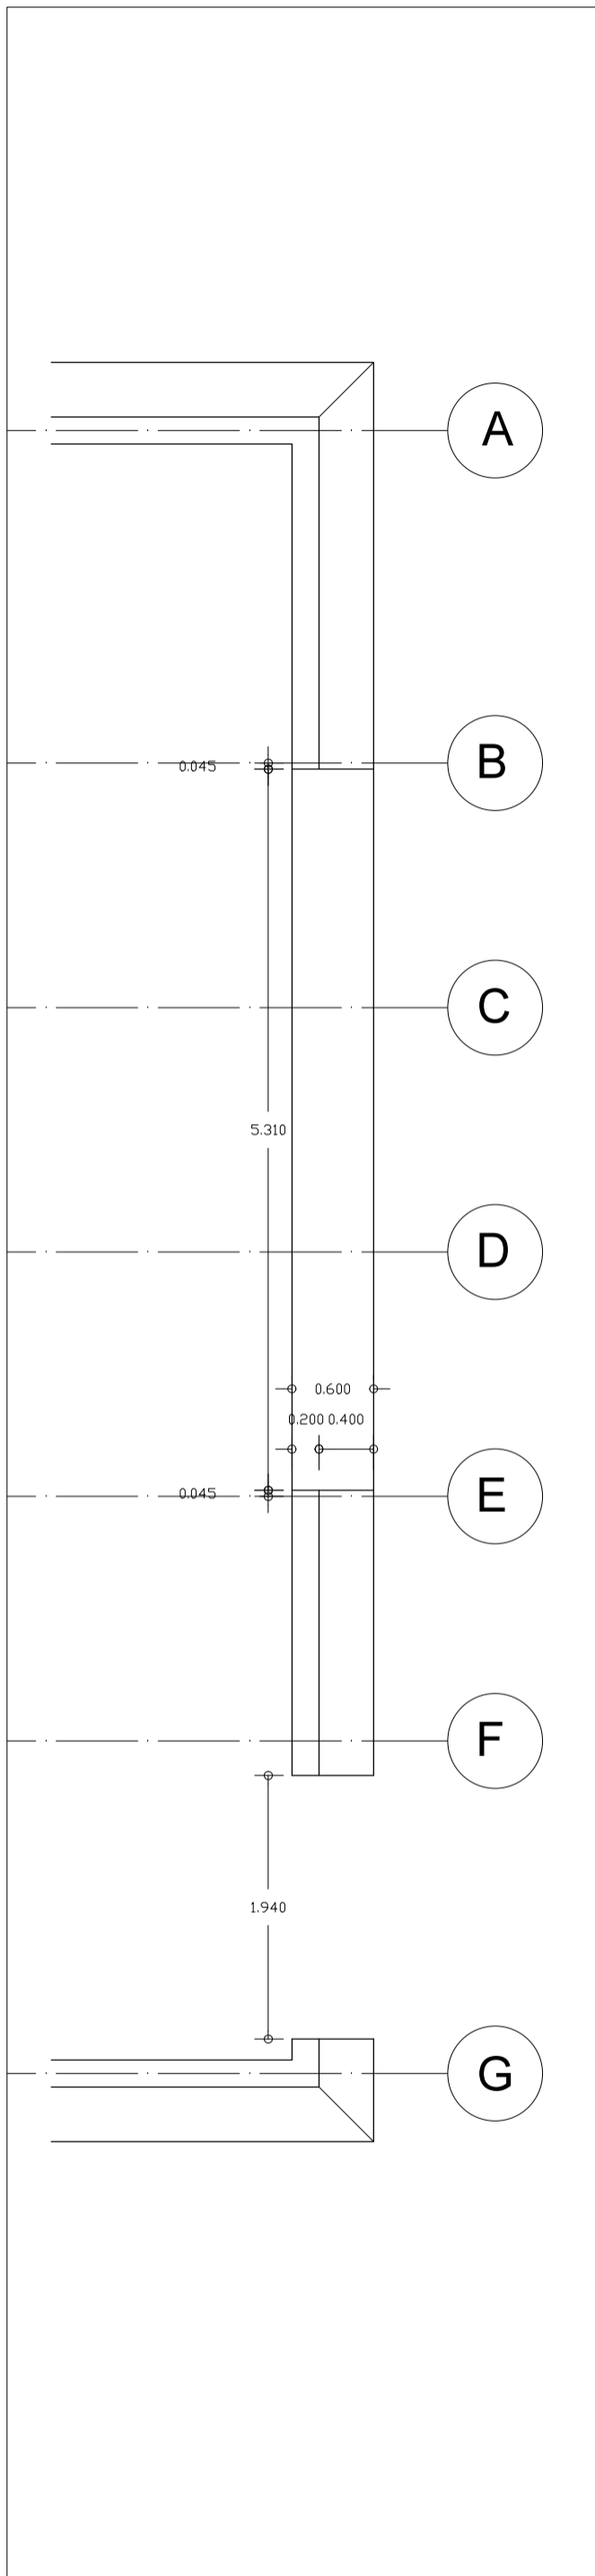

VUE DE HAUT DU MUR BETON 1_50

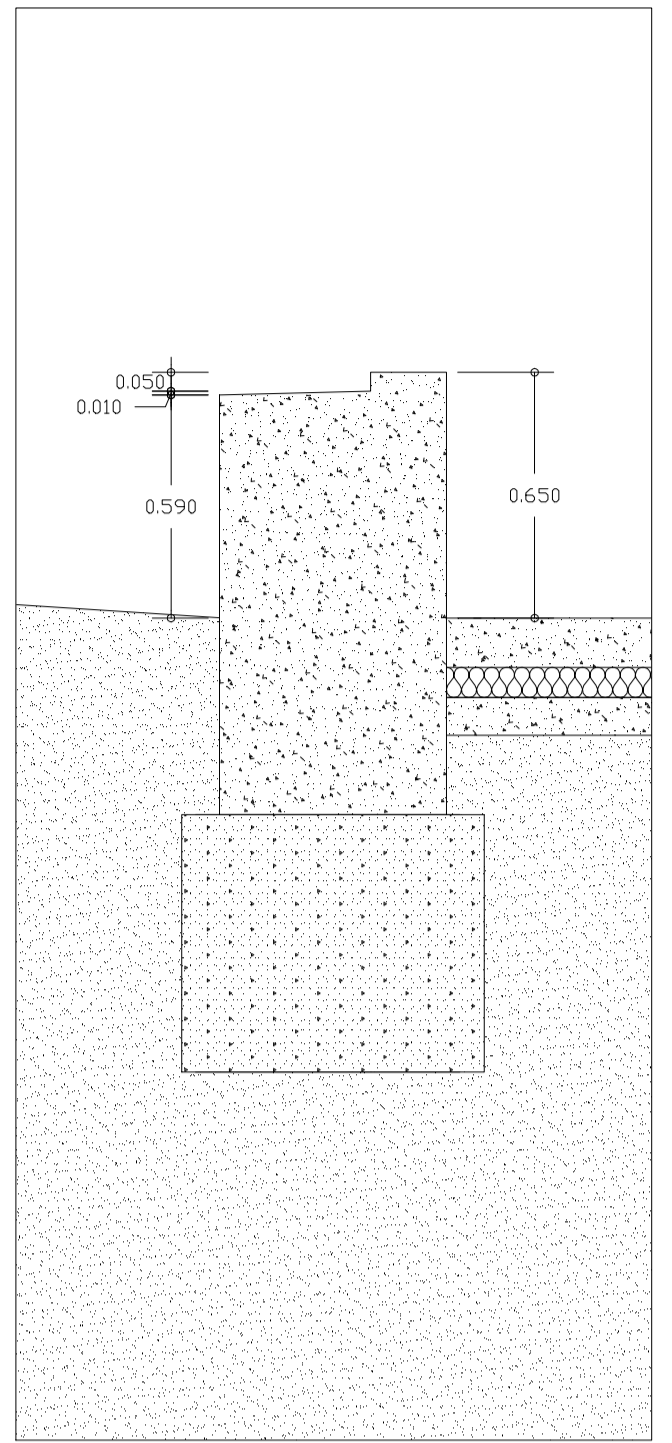

COUPE A 1_20

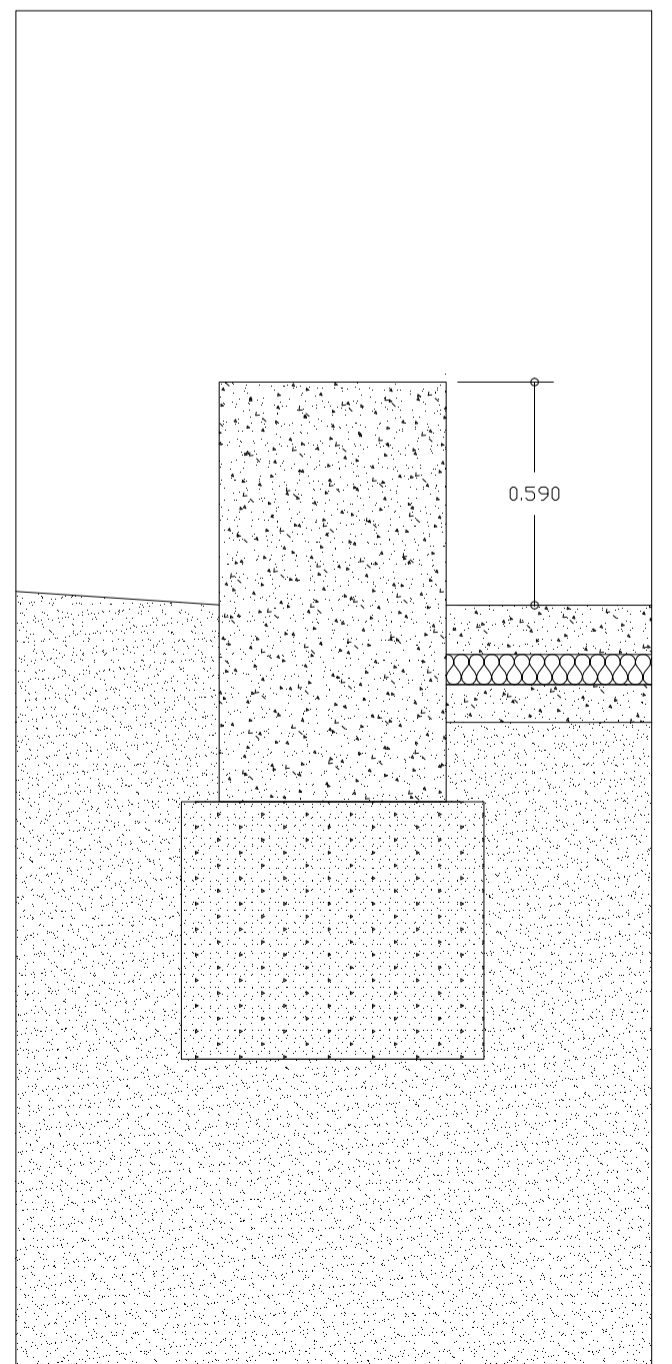

COUPE D 1_20