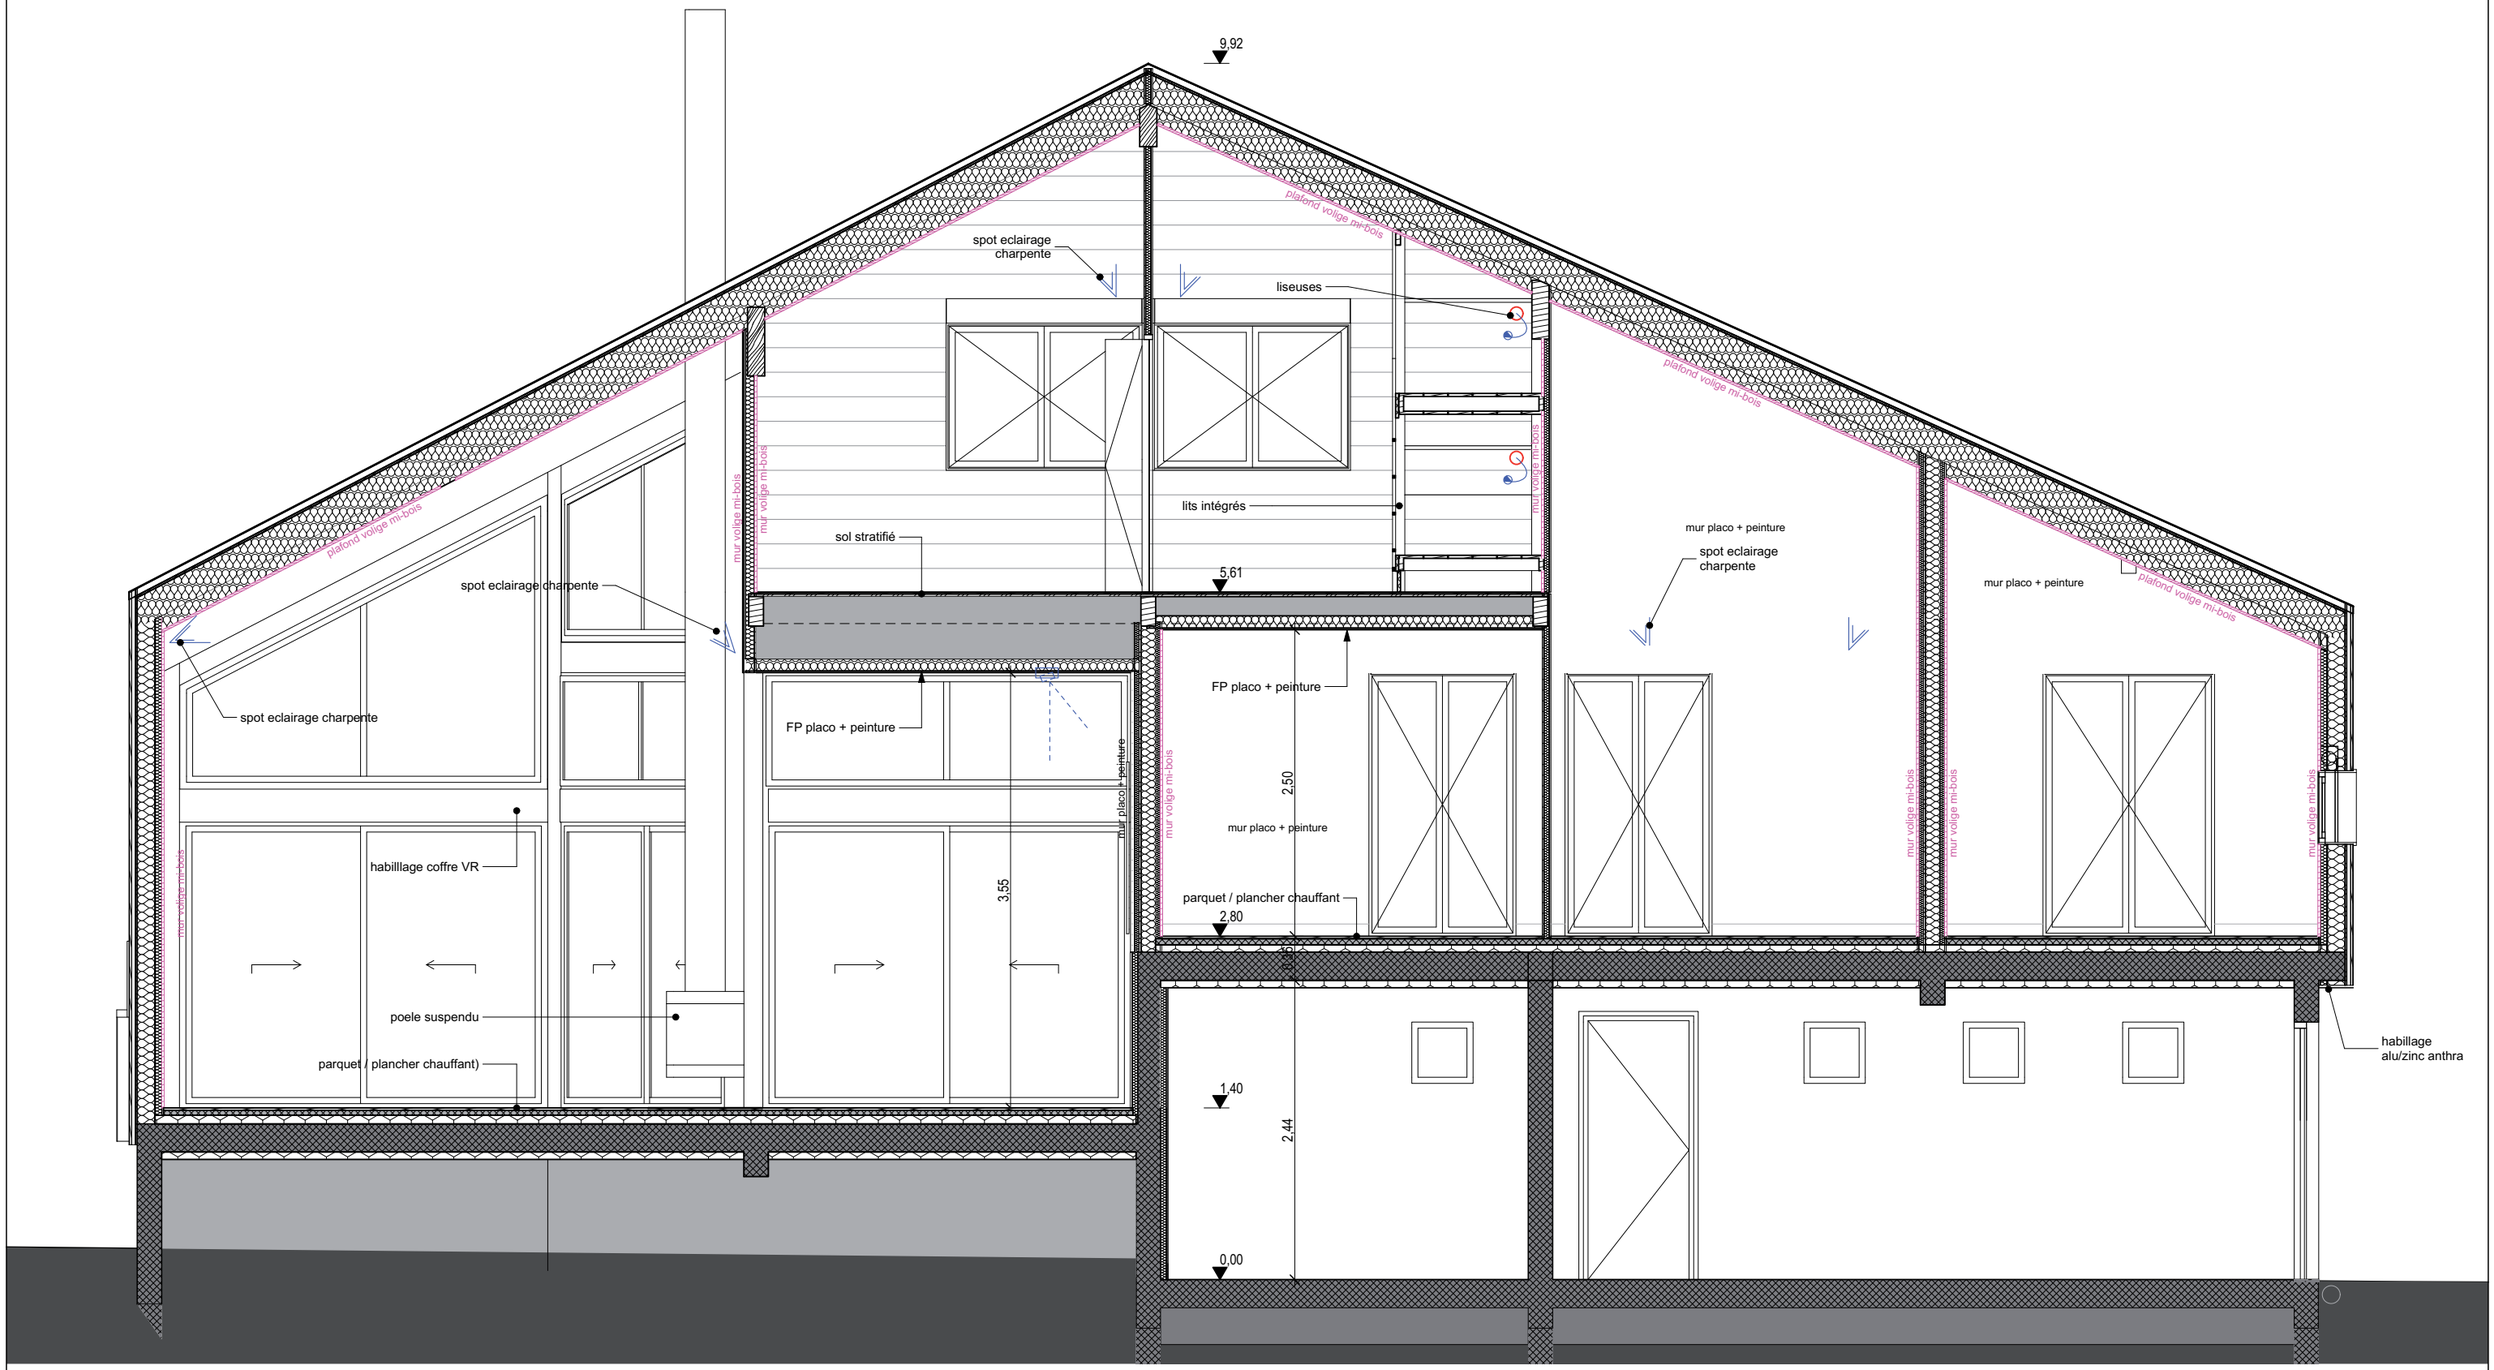

NB : ces plans ne constituent pas des plans d'éxécution. Ces derniers devront être réalisés avant toute mise en oeuvre.

ATELIER - S
architectures
Sébastien Nuttens
architecte DPLG
06 77 58 85 96
contact@s-architectes.fr

ref. projet : 16-111

maitre d'ouvrage

dossier DET

13 décembre 2018

CONSTRUCTION D'UN CHALET
Lieux dit L'Aveilla L'espausse,
09110 - IGNAUX

M.&Mme GUINOT - PAGES
33, rue Jean Tallien,
31 200, TOULOUSE

COUPE CC - 1/50°
format A3

DET-14
indice 04