



2 Coupe 4 - S/N
Ech : 1 : 50

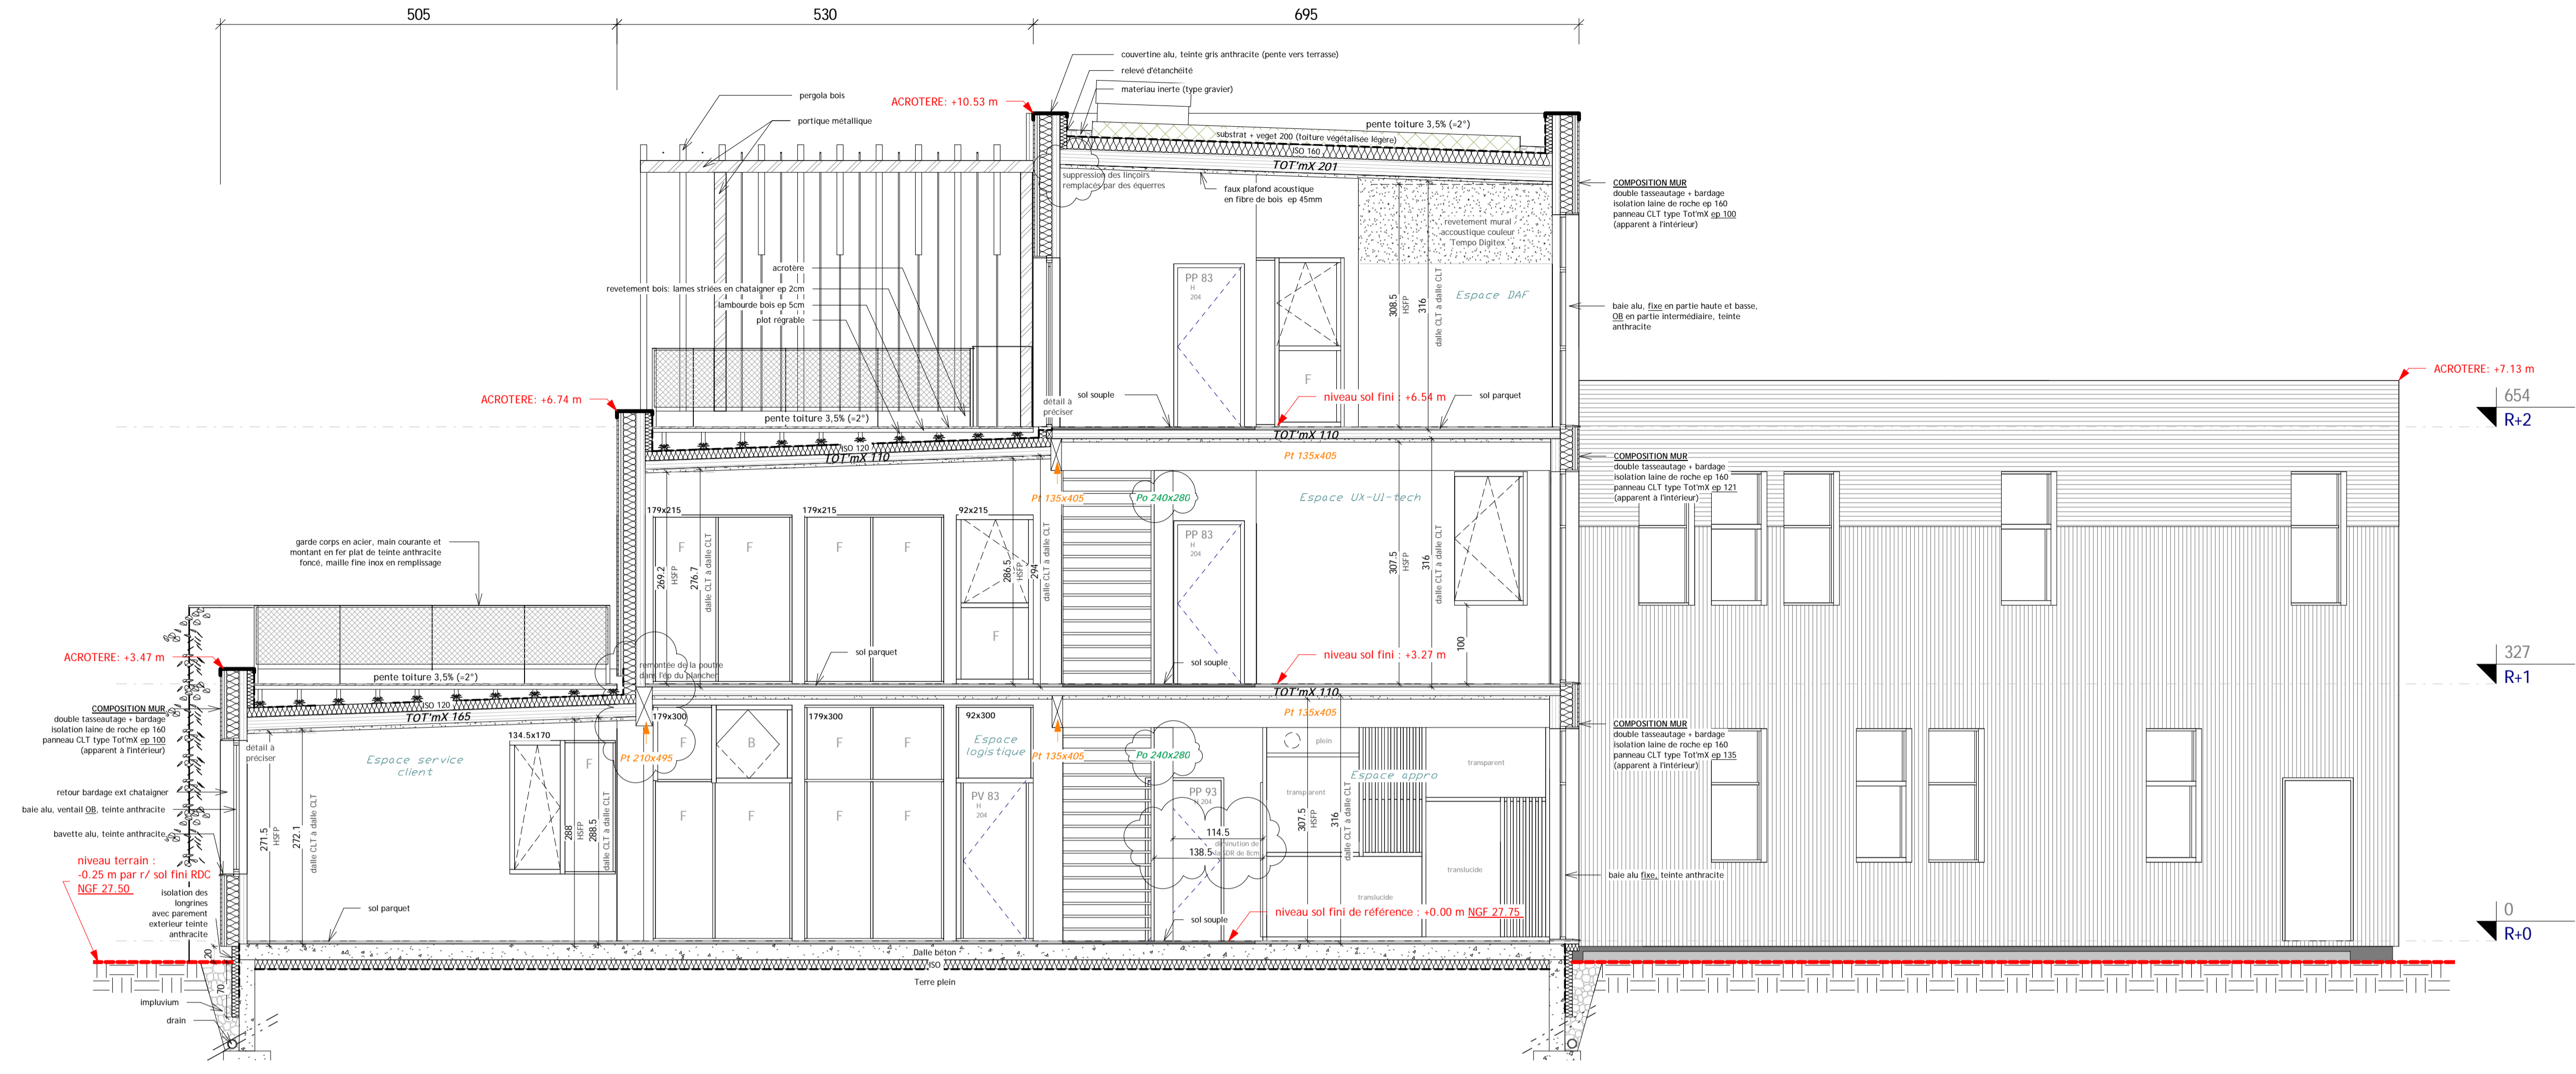

1 Coupe 3 - E/O
Ech : 1 : 50

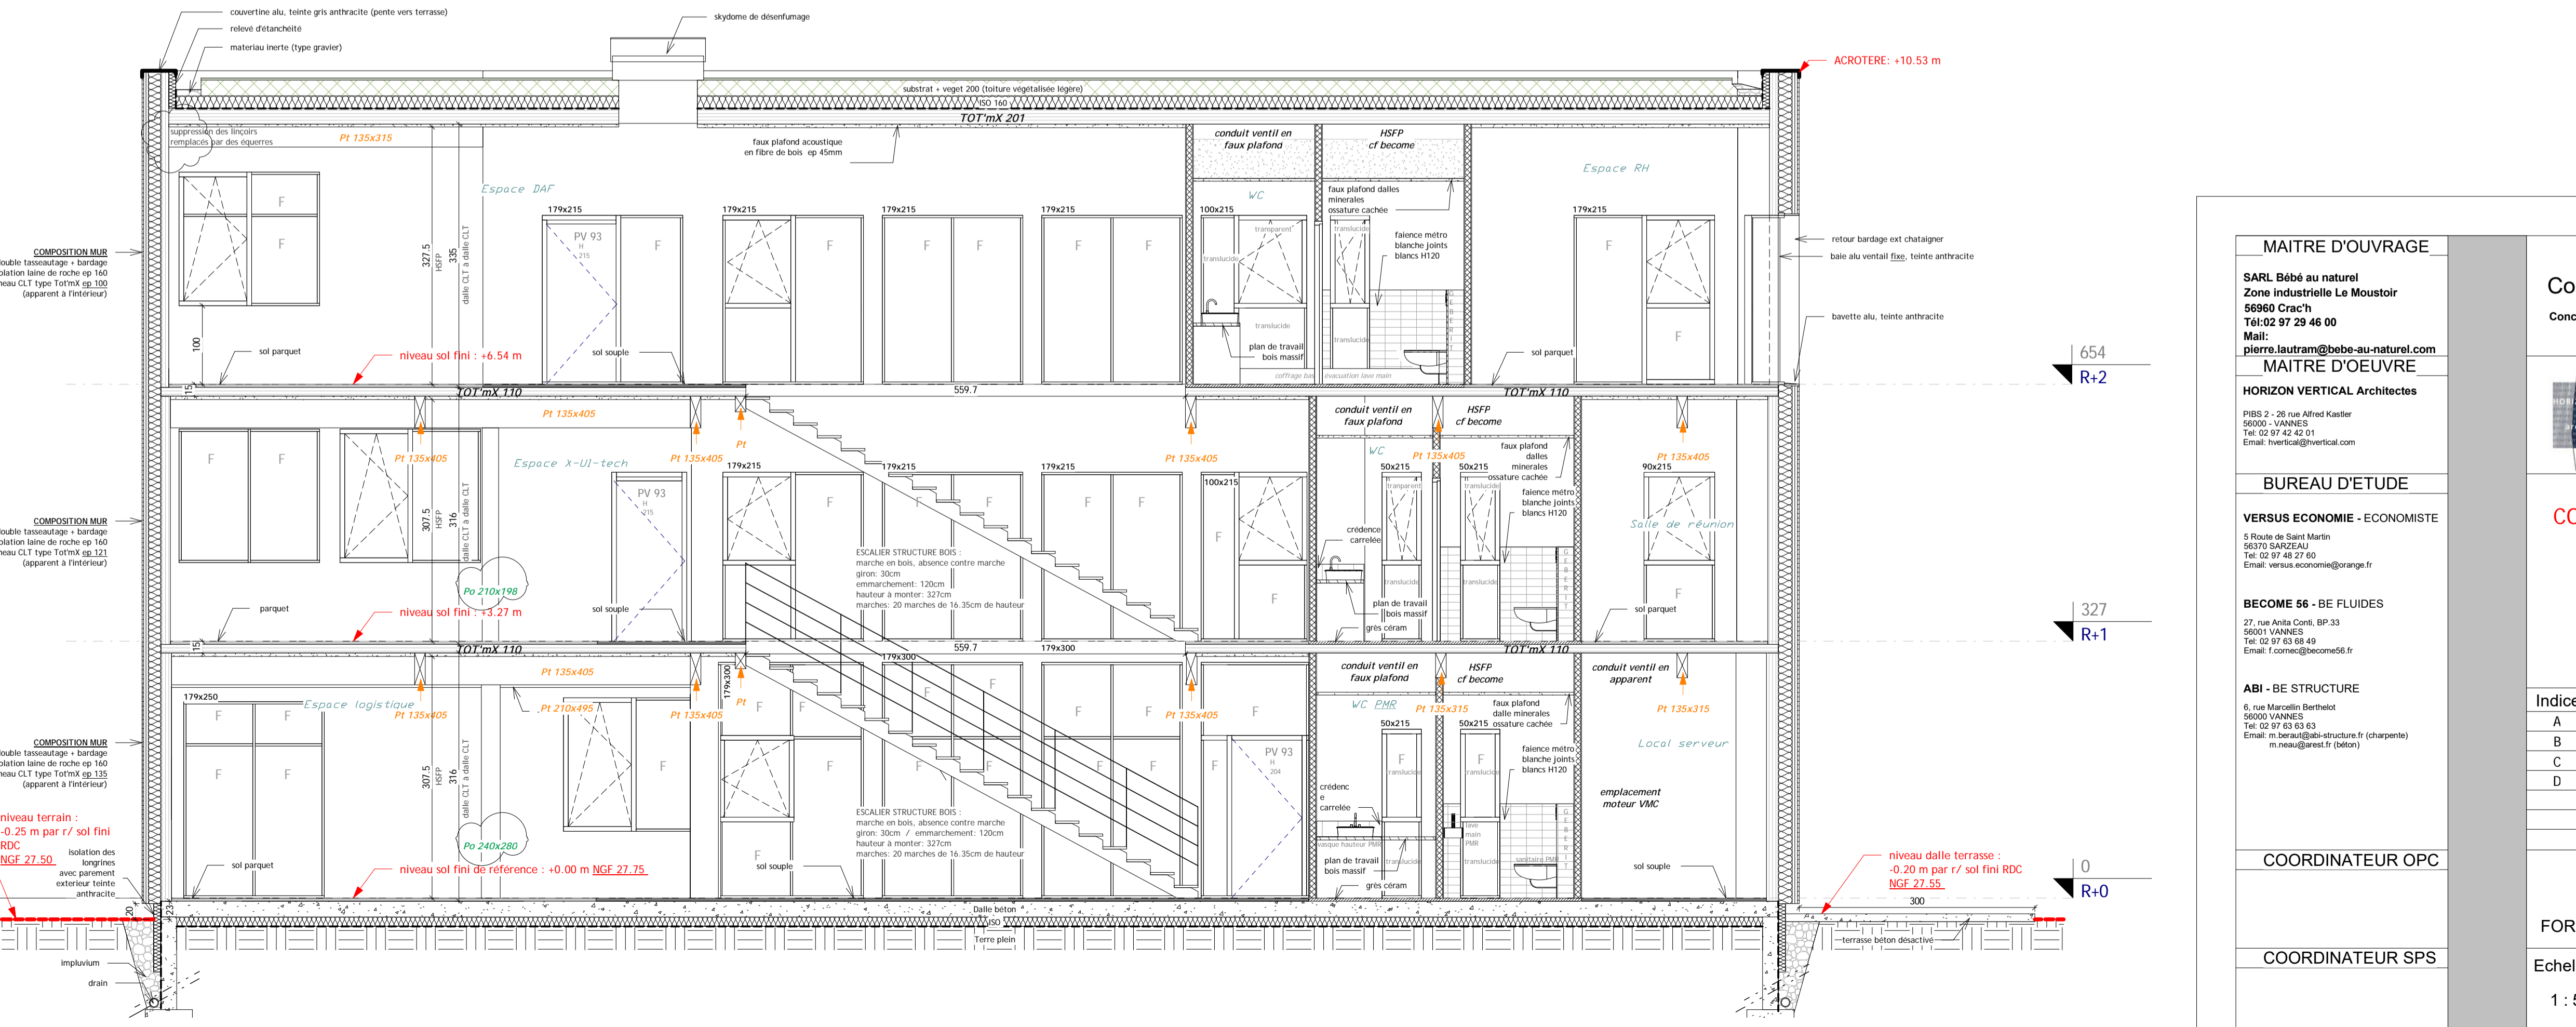

MAITRE D'OUVRAGE		Construction de bureaux Conduction de bureaux structure bois															
SARL Bébé au naturel Zone industrielle Le Moustoir 56060 Craon Tél: 02 97 29 46 00 Mail: pierre.lautram@bebe-au-naturel.com																	
MAITRE D'OEUVRE																	
HORIZON VERTICAL Architects PIES 2 - 26 rue Alfred Kastler 56000 - VANNES Tél: 02 97 42 42 01 Email: hvertical@vertical.com																	
BUREAU D'ETUDE		COUPES 3 ET 4															
VERSUS ECONOMIE - ECONOMISTE 5 Rue de Saint Martin 56370 SARZEAU Tél: 02 97 48 27 60 Email: versus.economie@orange.fr																	
BECOME 56 - BE FLUIDES		<table border="1"> <thead> <tr> <th>Indice</th> <th>Date</th> <th>Modifications</th> </tr> </thead> <tbody> <tr> <td>A</td> <td>15/02/2017</td> <td>WC dans local serveur avec agrandissement portes accès serveur, 2 portes vitrées, poteaux bois peints, portes terrasses pour D, etc.</td> </tr> <tr> <td>B</td> <td>01/03/2017</td> <td>modif niveau NGE, positionnement des fenêtres en végétation et suppression poteaux, modif faux-plafonds, grilles de C, etc.</td> </tr> <tr> <td>C</td> <td>12/05/2017</td> <td>ajout crochets, détail terrasse, suppression crochets de saint andré, ajout coffrage ventilatoire, modif de faux-plafonds acoustiques, etc.</td> </tr> <tr> <td>D</td> <td>06/06/2017</td> <td>modif sections poteaux, modif potaux, suppression crochets, etc.</td> </tr> </tbody> </table>	Indice	Date	Modifications	A	15/02/2017	WC dans local serveur avec agrandissement portes accès serveur, 2 portes vitrées, poteaux bois peints, portes terrasses pour D, etc.	B	01/03/2017	modif niveau NGE, positionnement des fenêtres en végétation et suppression poteaux, modif faux-plafonds, grilles de C, etc.	C	12/05/2017	ajout crochets, détail terrasse, suppression crochets de saint andré, ajout coffrage ventilatoire, modif de faux-plafonds acoustiques, etc.	D	06/06/2017	modif sections poteaux, modif potaux, suppression crochets, etc.
Indice	Date		Modifications														
A	15/02/2017	WC dans local serveur avec agrandissement portes accès serveur, 2 portes vitrées, poteaux bois peints, portes terrasses pour D, etc.															
B	01/03/2017	modif niveau NGE, positionnement des fenêtres en végétation et suppression poteaux, modif faux-plafonds, grilles de C, etc.															
C	12/05/2017	ajout crochets, détail terrasse, suppression crochets de saint andré, ajout coffrage ventilatoire, modif de faux-plafonds acoustiques, etc.															
D	06/06/2017	modif sections poteaux, modif potaux, suppression crochets, etc.															
ABI - BE STRUCTURE		<table border="1"> <thead> <tr> <th colspan="2">COORDINATEUR OPC</th> <th>FORMAT A1</th> </tr> </thead> <tbody> <tr> <td>Echelle</td> <td>Date</td> <td rowspan="2">PRO Ind D</td> </tr> <tr> <td>1 : 50</td> <td>06-06-2016</td> </tr> </tbody> </table>	COORDINATEUR OPC		FORMAT A1	Echelle	Date	PRO Ind D	1 : 50	06-06-2016							
COORDINATEUR OPC			FORMAT A1														
Echelle	Date	PRO Ind D															
1 : 50	06-06-2016																
COORDINATEUR OPC																	
COORDINATEUR SPS																	