




2 Coupe 2 - E/O
Ech : 1 : 50

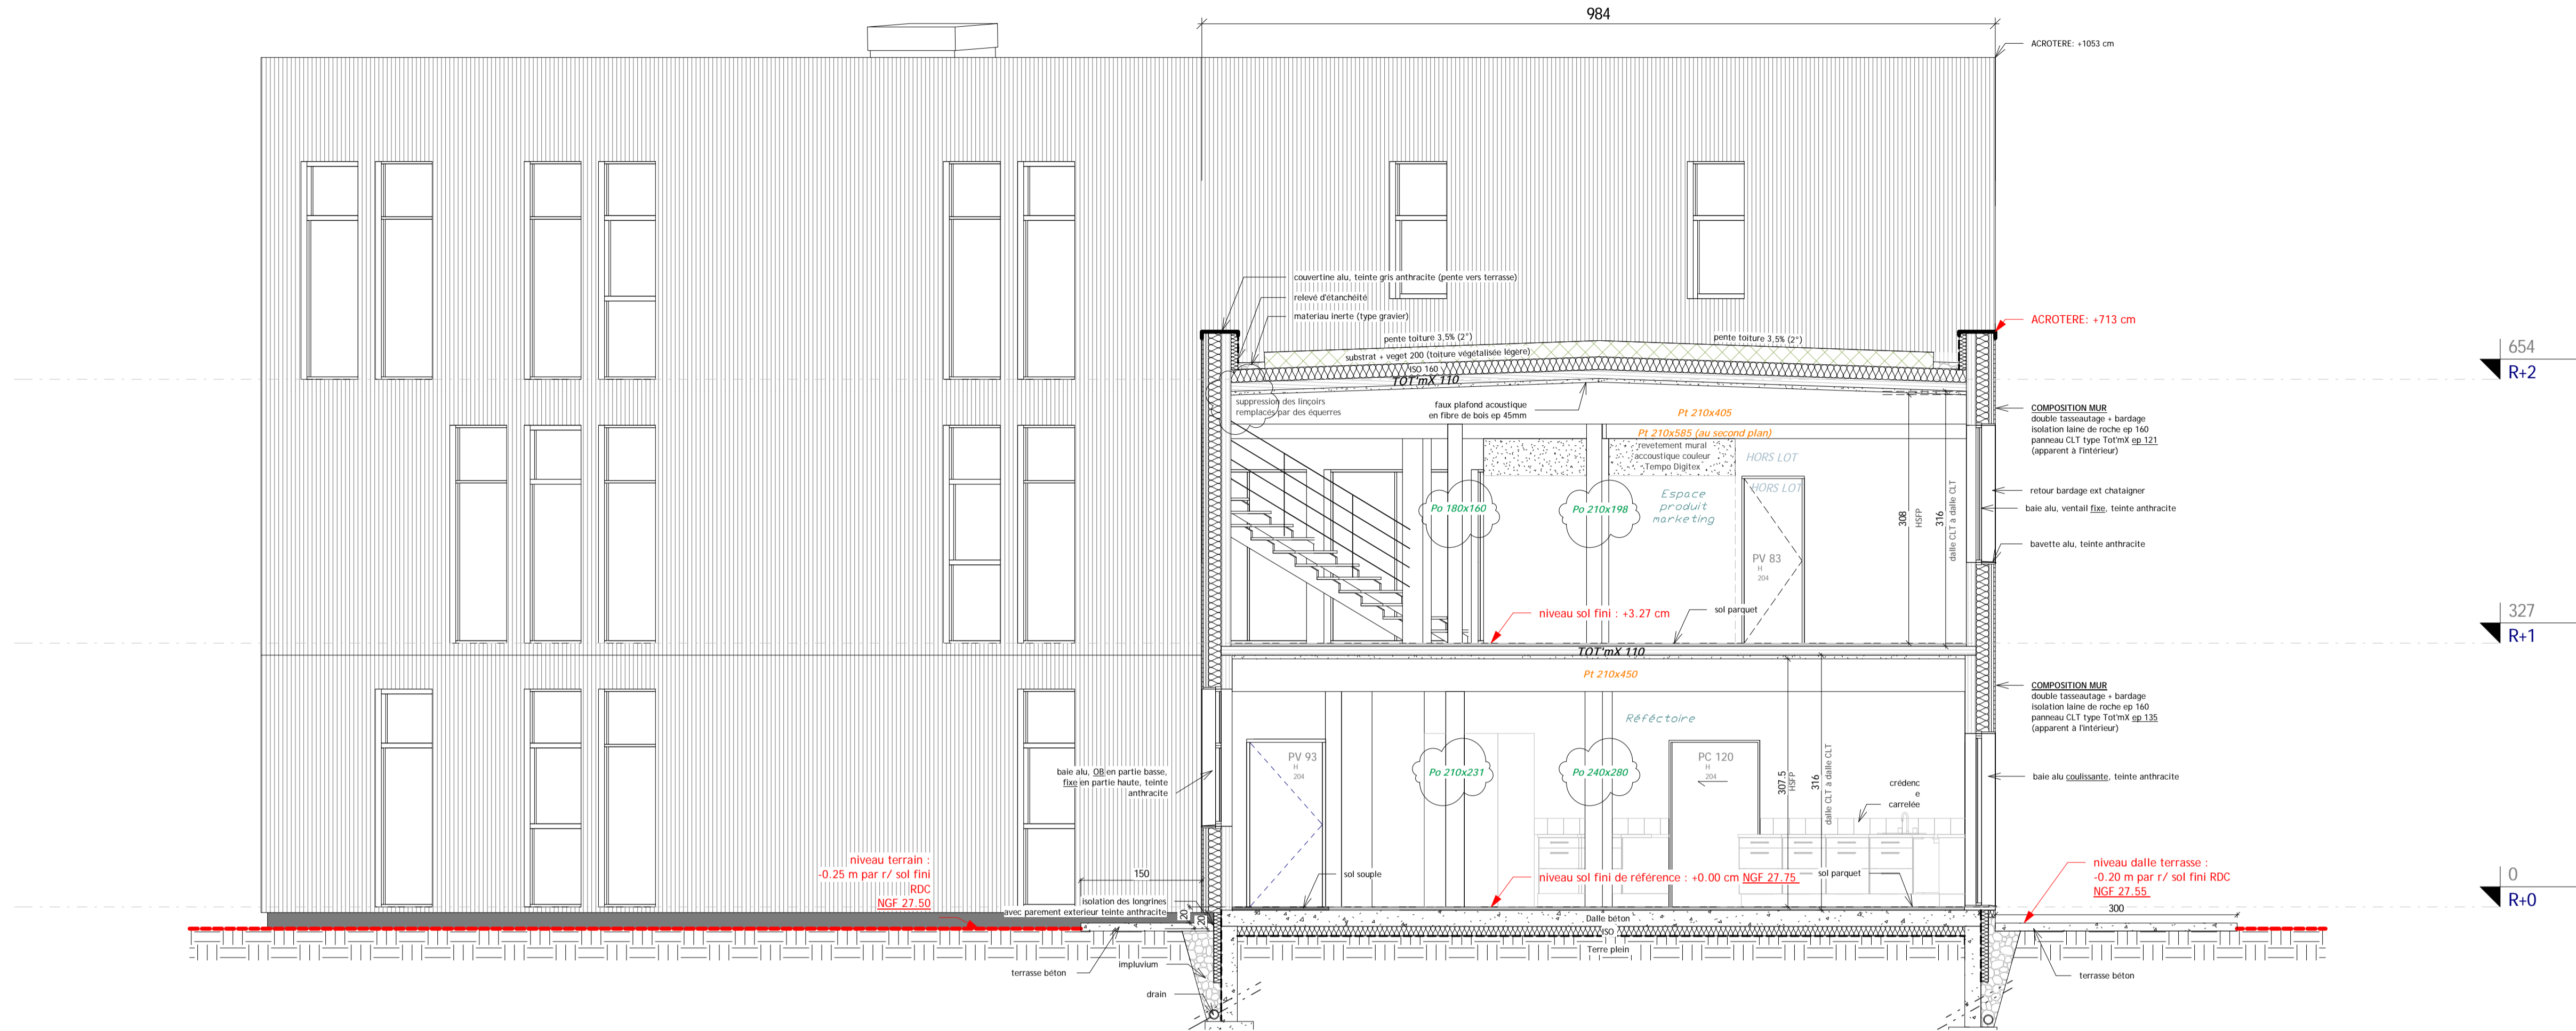

1 Coupe 1 - E/O
Ech : 1 : 50

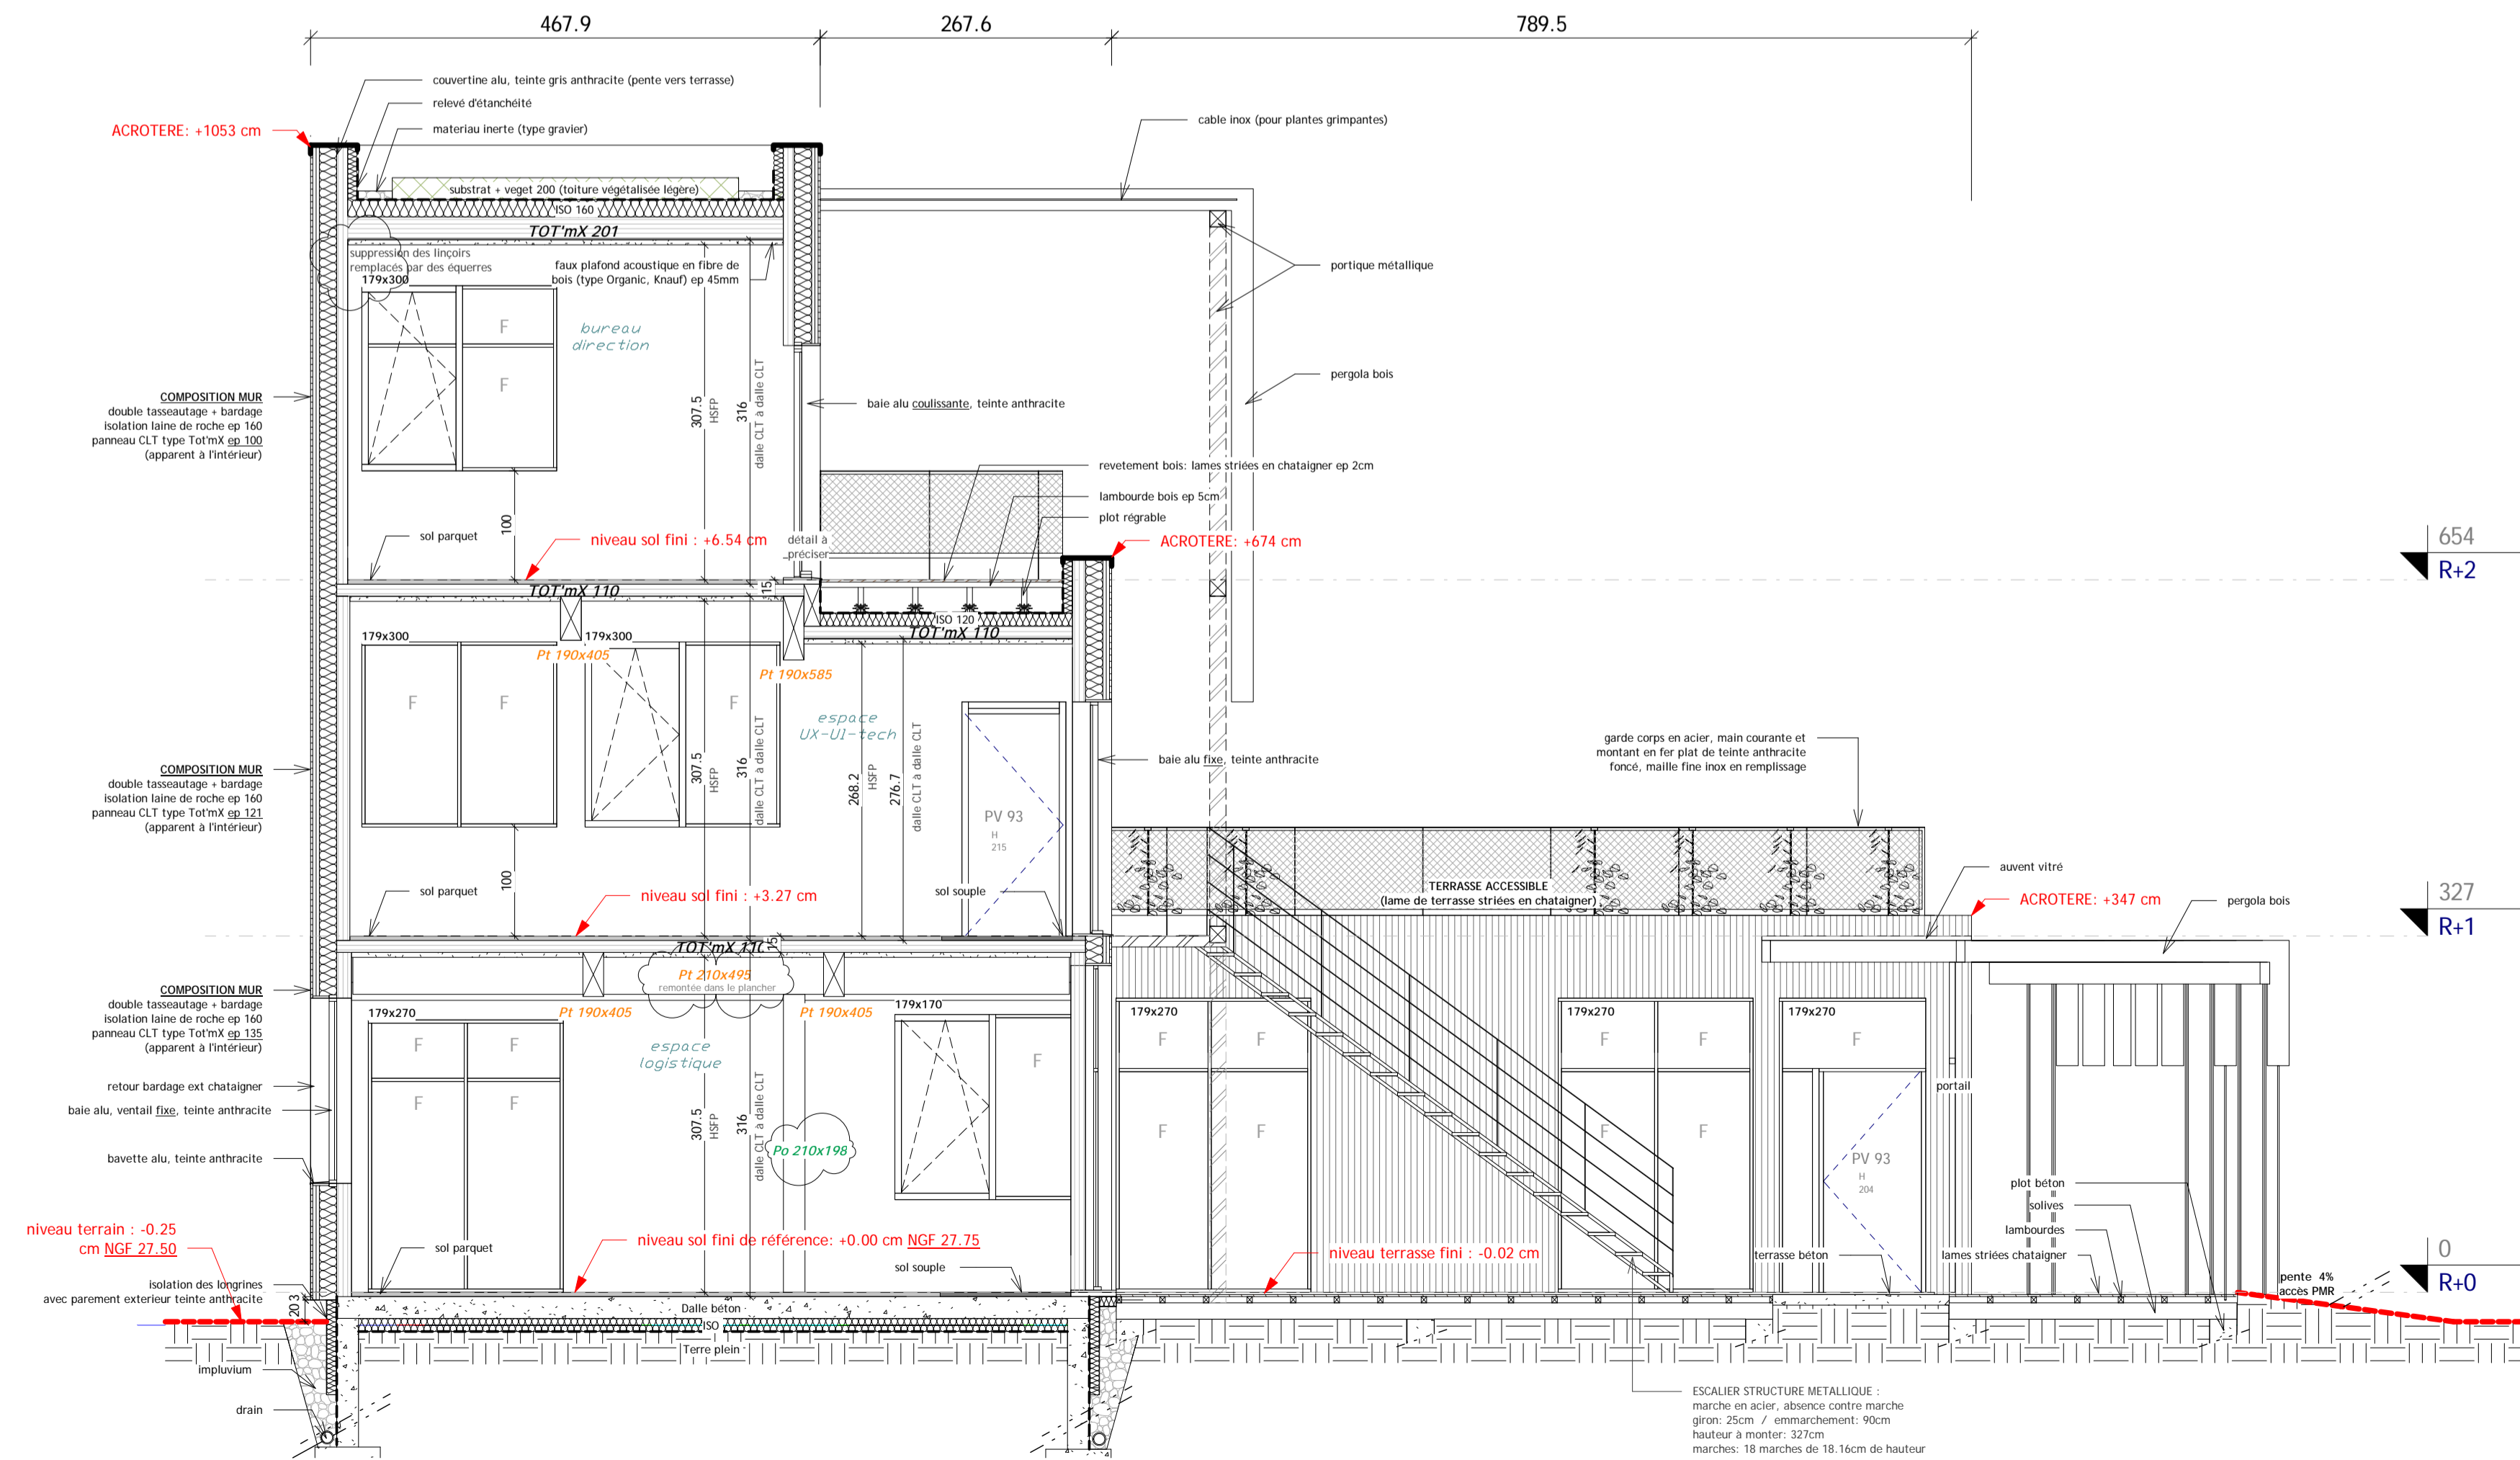

MAITRE D'OUVRAGE		Construction de bureaux																
SARL Bébé au naturel Zone Industrielle Le Moustoir 56080 Grac'h Tél: 02 97 29 46 00 Mail: pierre.lautram@bebe-au-naturel.com		Concution de bureaux structure bois																
MAITRE D'OEUVRE																		
HORIZON VERTICAL ARCHITECTES PIBS 2 - 26 rue Alfred Kastler 56000 - VANNES Tél: 02 97 42 42 91 Email: hvertical@hvertical.com																		
BUREAU D'ETUDE																		
VERSUS ECONOMIE - ECONOMISTE 5 Rue de Saint Martin 56370 SARZEAU Tél: 02 97 48 27 60 Email: versus.economie@orange.fr		COUPES 1 ET 2																
BECOME 56 - BE FLUIDES 27, rue Anita Conti, BP 33 56001 VANNES Tél: 02 97 63 68 49 Email: f.comec@become56.fr																		
ABI - BE STRUCTURE 6, rue Marcelin Berthelot 56000 VANNES Tél: 02 97 63 63 63 Email: m.beau@abest-structure.fr (charpente) m.nau@abest-structure.fr (détails)		<table border="1"> <thead> <tr> <th>Indice</th> <th>Date</th> <th>Modifications</th> </tr> </thead> <tbody> <tr> <td>A</td> <td>15/02/2017</td> <td>Modif. des local service avec agencement portes accès service, 2 portes service, poteaux bois peints, portes latérales pour D, etc.</td> </tr> <tr> <td>B</td> <td>01/03/2017</td> <td>modif niveau NGE, positionnement des fenêtres en applique et suppression escaliers, modif. fenestration, armoires, etc.</td> </tr> <tr> <td>C</td> <td>12/05/2017</td> <td>ajout linoles, détails terrasse, modif. ep. faux plafond acoustique, suppression isolation des fondations en intérieur, etc.</td> </tr> <tr> <td>D</td> <td>06/06/2017</td> <td>modif sections poteaux, modif. poteaux, suppression linoles, etc.</td> </tr> </tbody> </table>		Indice	Date	Modifications	A	15/02/2017	Modif. des local service avec agencement portes accès service, 2 portes service, poteaux bois peints, portes latérales pour D, etc.	B	01/03/2017	modif niveau NGE, positionnement des fenêtres en applique et suppression escaliers, modif. fenestration, armoires, etc.	C	12/05/2017	ajout linoles, détails terrasse, modif. ep. faux plafond acoustique, suppression isolation des fondations en intérieur, etc.	D	06/06/2017	modif sections poteaux, modif. poteaux, suppression linoles, etc.
Indice	Date	Modifications																
A	15/02/2017	Modif. des local service avec agencement portes accès service, 2 portes service, poteaux bois peints, portes latérales pour D, etc.																
B	01/03/2017	modif niveau NGE, positionnement des fenêtres en applique et suppression escaliers, modif. fenestration, armoires, etc.																
C	12/05/2017	ajout linoles, détails terrasse, modif. ep. faux plafond acoustique, suppression isolation des fondations en intérieur, etc.																
D	06/06/2017	modif sections poteaux, modif. poteaux, suppression linoles, etc.																
COORDINATEUR OPC																		
COORDINATEUR SPS																		
FORMAT A1																		
Echelle	Date																	
1 : 50	06-06-2016	PRO																
		Ind D																