




Coupe AA  
1:50

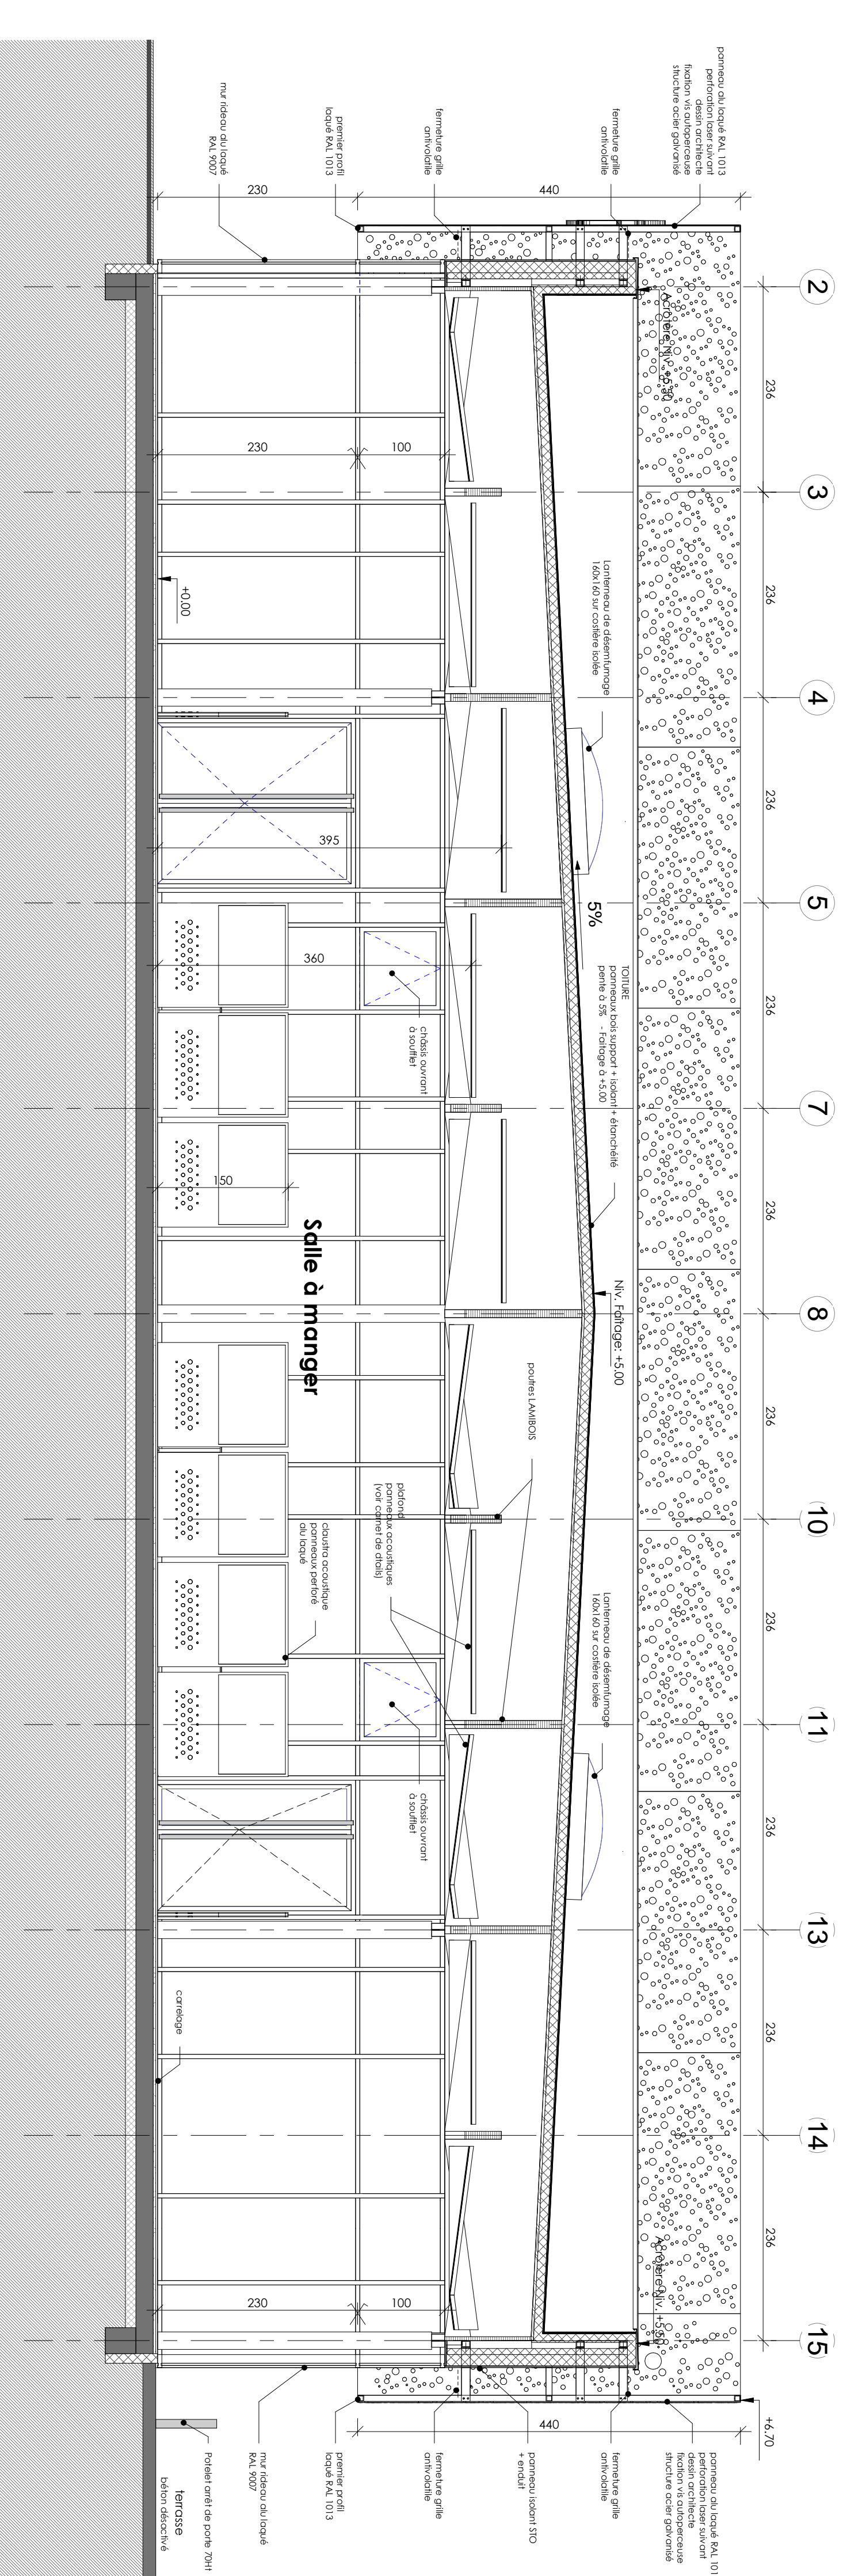

Coupe BB

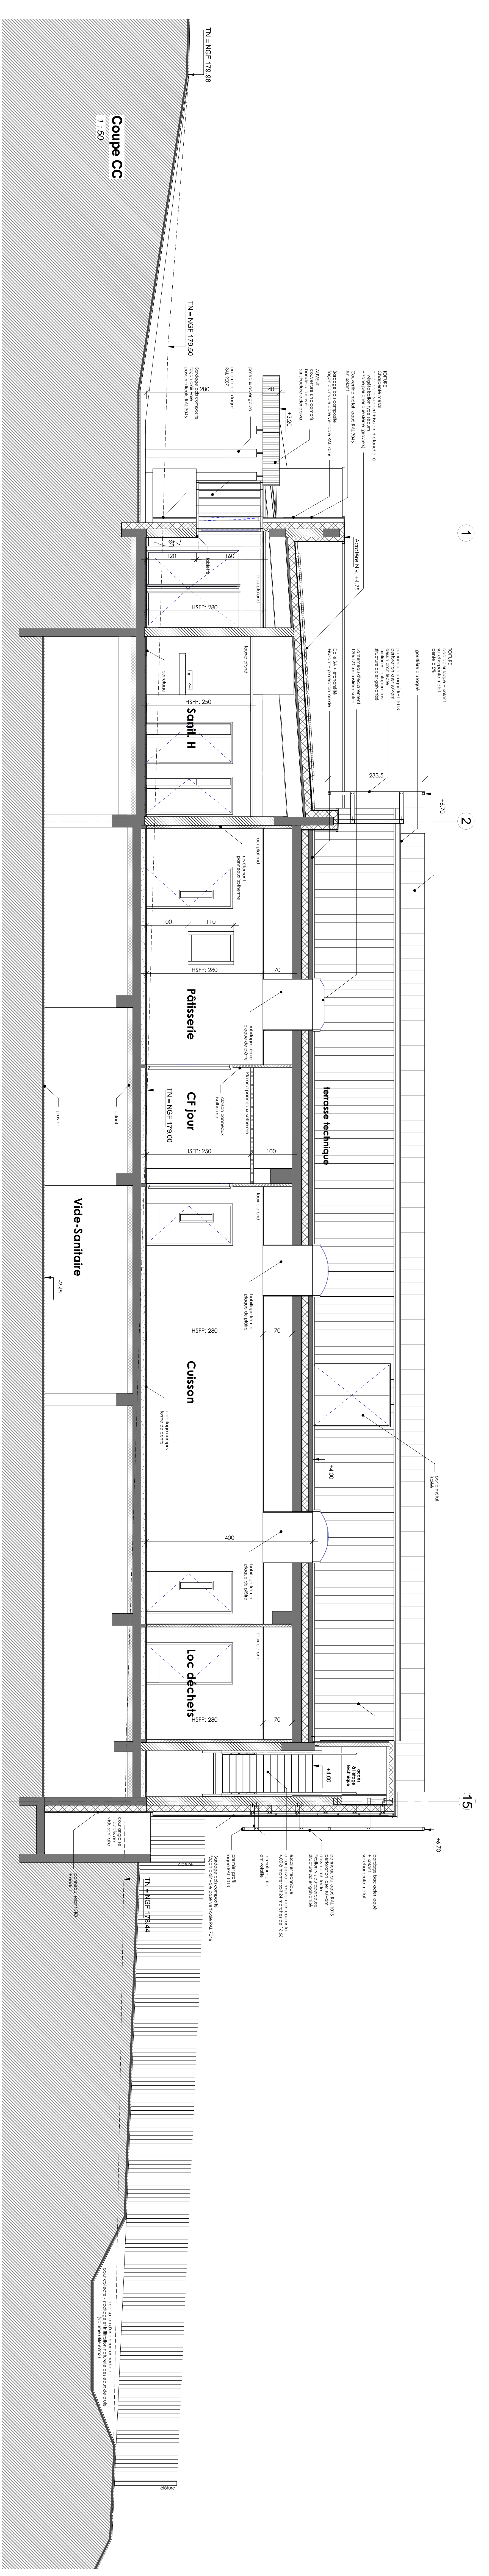

Coupe CC  
1:50

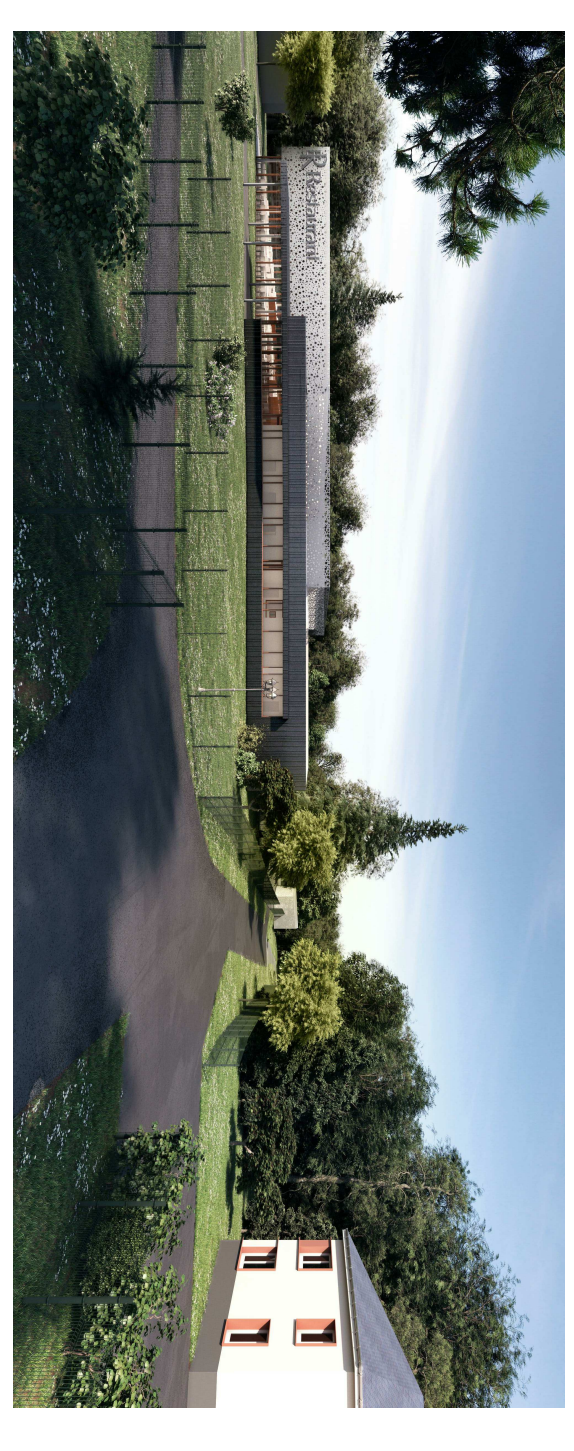

Construction d'un bâtiment de restauration

Coupes AA, BB, CC

Architecte modérateur:	<b>ALAB architectes</b>	406, Chemin de la Sablonnière 97 61 7221 RENDEZ-VOUS/CLAUDE C.F.	2017 / 40
Bureau concepteur:	<b>Socotec</b>	447 rue Henri Becquerel, ZA 400 PONTENAY (974) T. 02 92 31 92 79	Arch. A. Kergour Rég. Concepteur
Concepteur:	<b>Éric</b>	75 420 LE MANS/LE MANOIR B. 50782 71, rue de la République 74 000 ANNECY/ANNECY B. 50782	Rég. Concepteur
Economiste:	<b>Alphabét</b>	74 000 ANNECY/ANNECY B. 50782	Econ.
BET Structure:	<b>Bieltec BT</b>	74 000 ANNECY/ANNECY B. 50782	11/01/17
BET Fluides:	<b>Ced'Ex BFT</b>	74 000 ANNECY/ANNECY B. 50782	DCE

MAÎTRE D'ŒUVRE

**ROMI**

81 rue Lecourbe  
97 61 7221 RENDEZ-VOUS/CLAUDE C.F.