


Propriété ONNO
section BH n°34

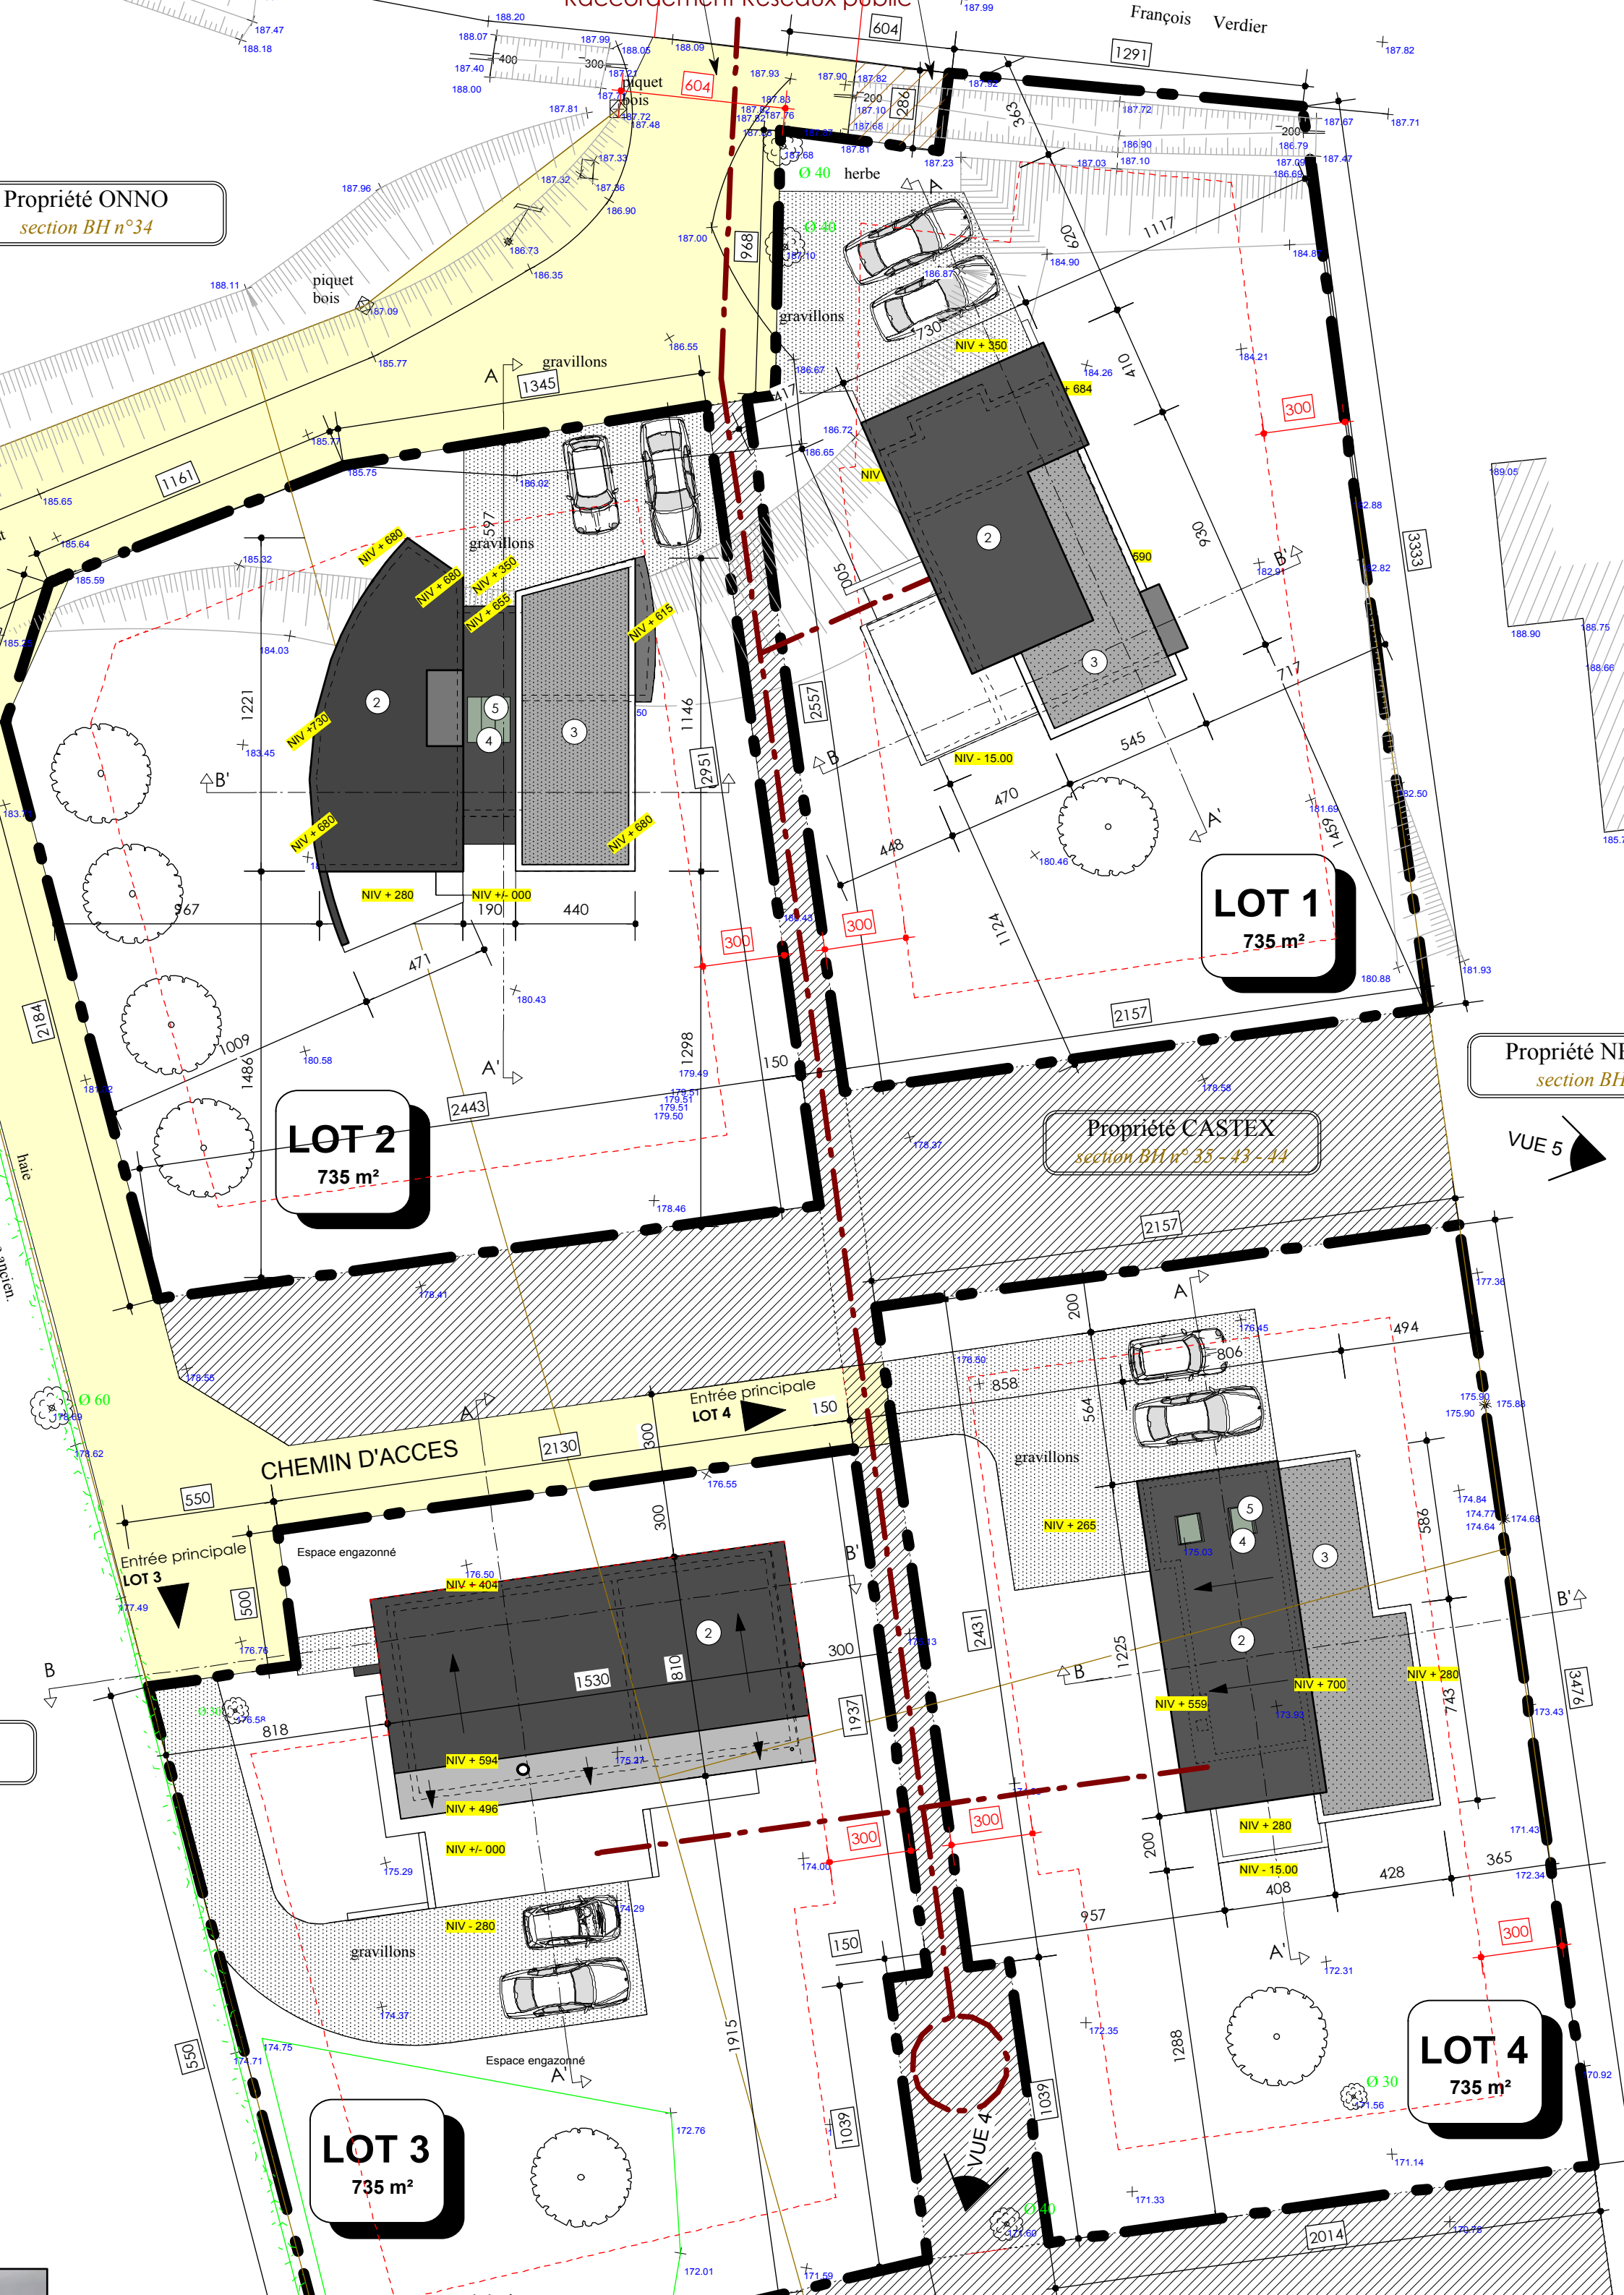

LOT 1
735 m²

LOT 2
735 m²

LOT 3
735 m²

LOT 4
735 m²

Propriété CASTEX
section BH n° 33 - 43 - 44

Propriété ONNO
section BH n° 34

VUE 5

CHEMIN D'ACCES

Entrée principale
LOT 4

Entrée principale
LOT 3

LOT 3
735 m²

LOT 4
735 m²

VUE 4

LOT 3
735 m²

LOT 4
735 m²

VUE 4