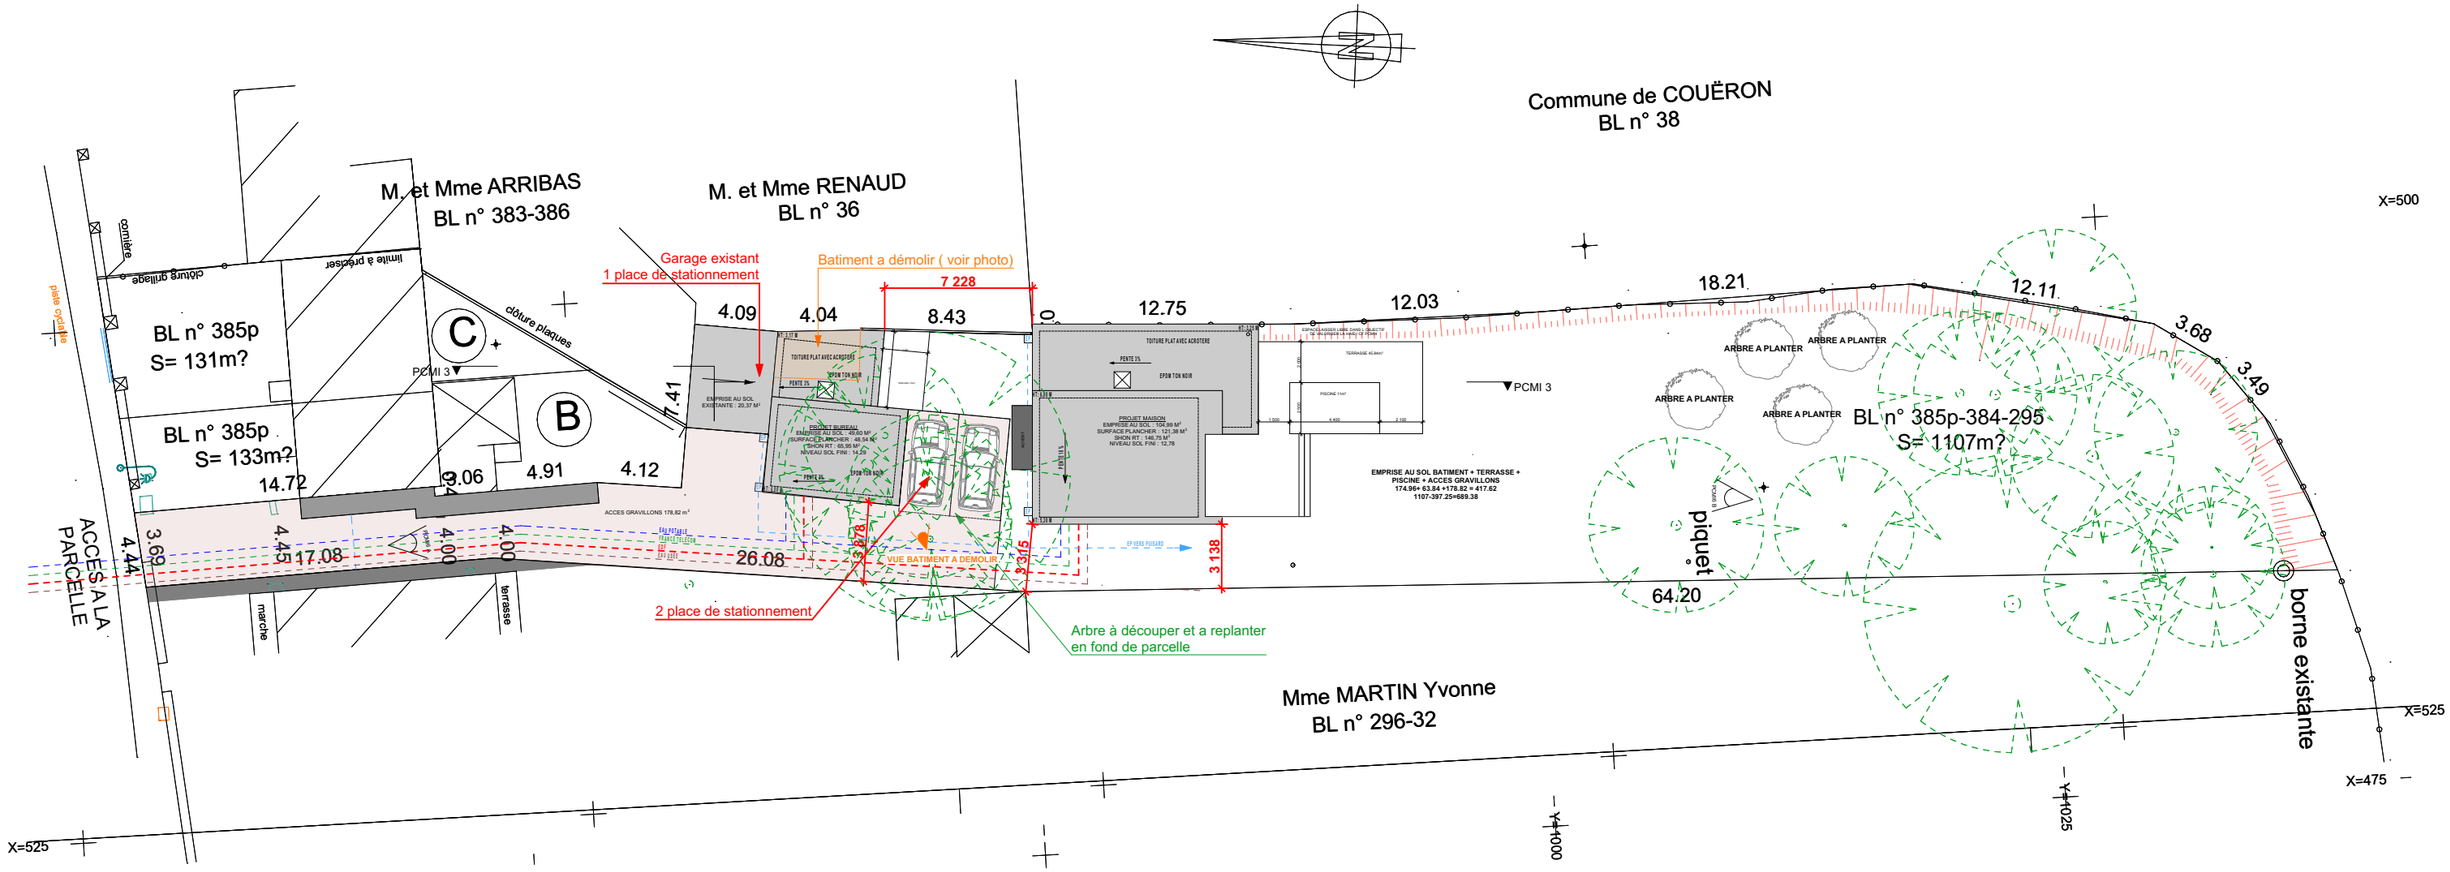

wooden
HABITEZ VOS RÊVES

Ce plan est la propriété exclusive de MAISON WOODEN. Il ne peut être divulgué, utilisé ou reproduit, en tout ou en partie, sans notre autorisation expresse.

Dessin realisé par Marion ROBIDAS / MAISON WOODEN 02 40 86 49 94

PCMI2	Maître d'ouvrage : Mme RHEZALI Mr ROBERTI		Maître d'œuvre : MAISON WOODEN
Signature client	format A3	Fait le 03/03/2016	echelle: 1/300