


FACADE OUEST - Echelle 1 : 100

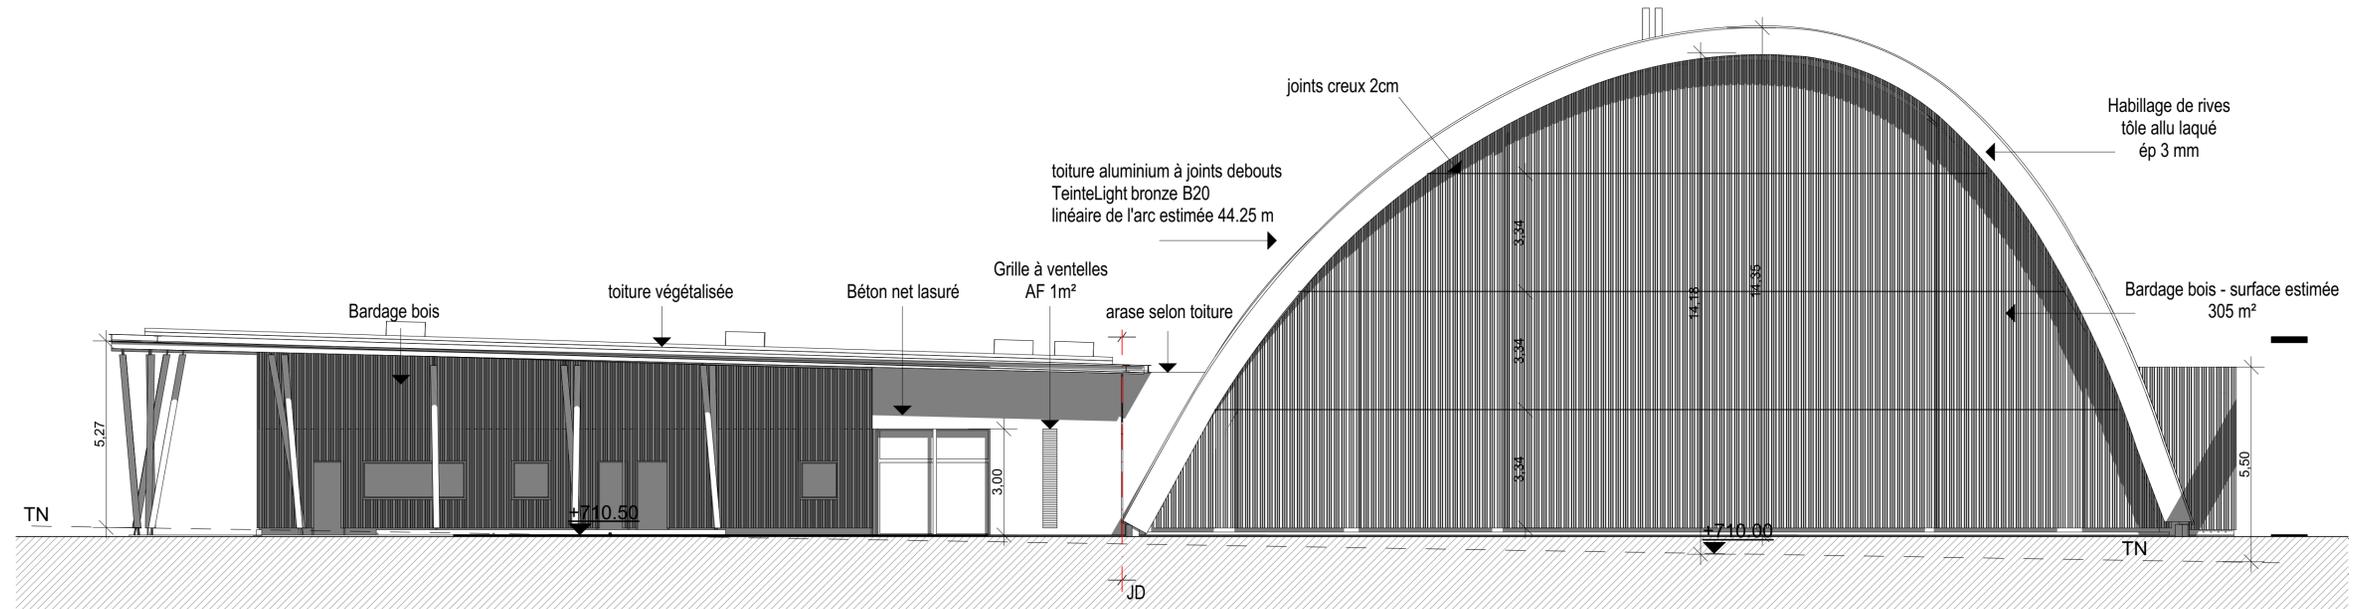

FACADE EST - Echelle 1 : 100

COMMUNE DE LANTRIAC	
ESPACE SPORTIF ET SOCIO-CULTUREL LANTRIAC	
	A+D+F DAVID FARGETTE , Architecte DPLG 1 place du Clauzel, 43 000 LE PUY EN VELAY tel: 04 71 03 37 80 - Fax: 04 71 03 29 92 mail: davidfargette@orange.fr
	MAGAUD Thierry , Architecte DPLG Beaussotel, 43500 CRAPONNE SUR ARZON Tél: 04 71 03 37 80 - Fax: 04 71 03 29 92 E-mail: magaud43@wanadoo.fr
FACADES EST ET OUEST	
Echelle 1/100	