L'emplacement des numéros donne le sens de pose de la pièce

CHARGE ADMISSIBLE PAR SANGLE DE PANNEAU 150 KG

Clouage par pointes annelées de 2.5x65mm entraxe 150mm

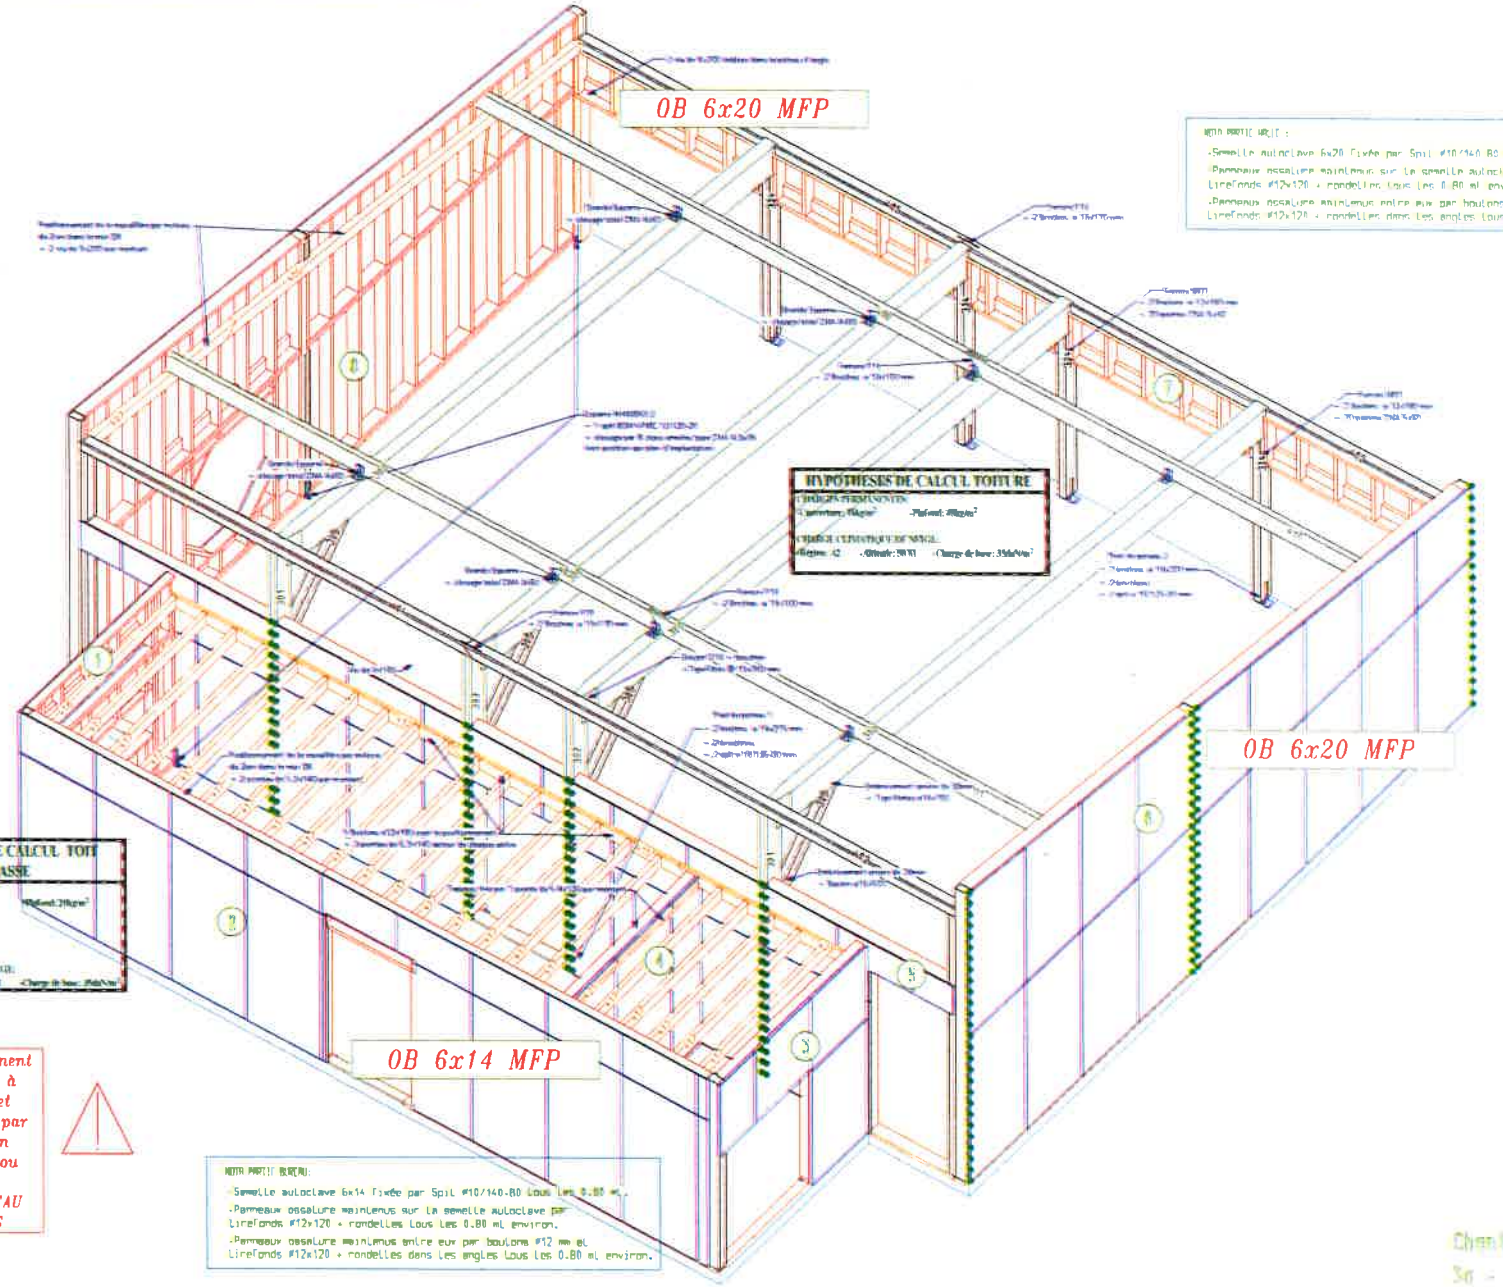

Attention: Panneau de contreventement de type OSB en épaisseur 22mm à fixer sur les solives, porteuses et muraillères de la toiture terrasse par clous annelés 4.0x75mm avec un entraxe de 15cm entre chaque clou (DTU51-3 plancher en bois ou panneaux dérivés du bois) PANNEAU NON FOURNI PAR VOUILLON SAS

Chantier : HALLE D'ACCUEIL
3d - PERSPECTIVE 1
Echelle : 1/50