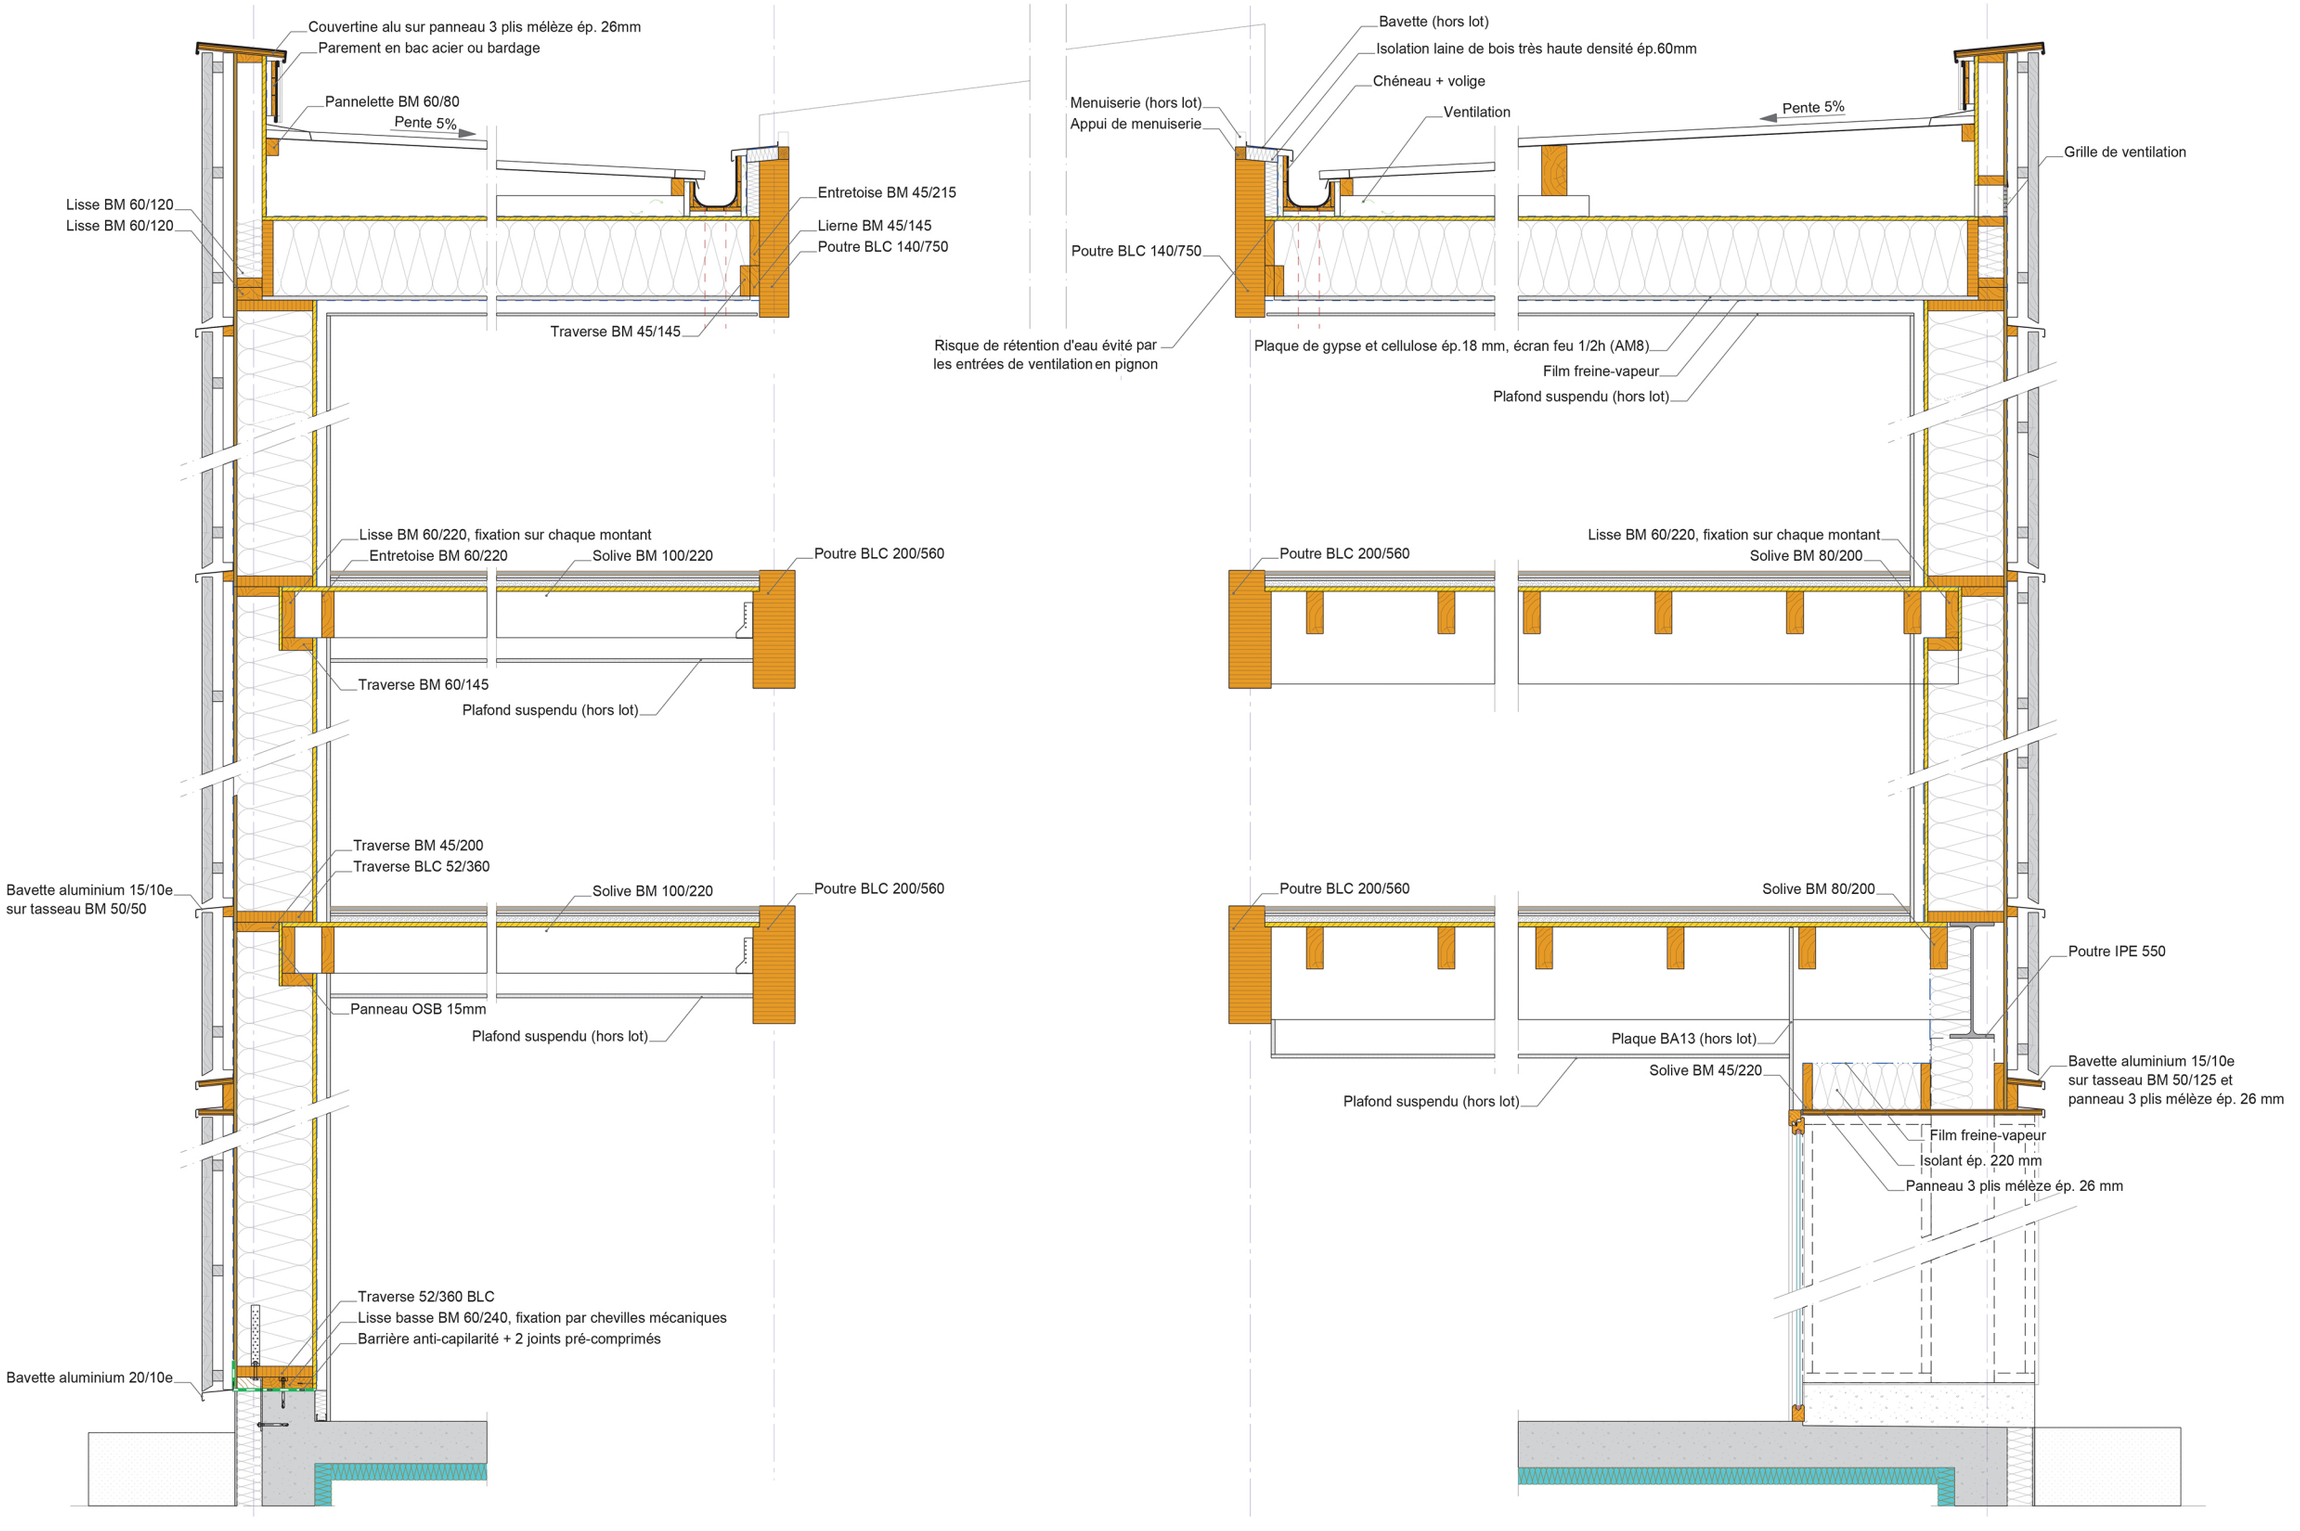
Couvertine alu sur panneau 3 plis mélèze ép. 26mm
Parement en bac acier ou bardage
Pannelette BM 60/80
Pente 5%
Lisse BM 60/120
Lisse BM 60/120
Entretoise BM 45/215
Lierne BM 45/145
Poutre BLC 140/750
Traverse BM 45/145
Lisse BM 60/220, fixation sur chaque montant
Entretoise BM 60/220
Solive BM 100/220
Poutre BLC 200/560
Traverse BM 60/145
Plafond suspendu (hors lot)
Traverse BM 45/200
Traverse BLC 52/360
Bavette aluminium 15/10e
sur tasseau BM 50/50
Solive BM 100/220
Poutre BLC 200/560
Panneau OSB 15mm
Plafond suspendu (hors lot)
Traverse 52/360 BLC
Lisse basse BM 60/240, fixation par chevilles mécaniques
Barrière anti-capilarité + 2 joints pré-comprimés
Bavette aluminium 20/10e
Bavette (hors lot)
Isolation laine de bois très haute densité ép.60mm
Chéneau + volige
Menuiserie (hors lot)
Appui de menuiserie
Ventilation
Pente 5%
Grille de ventilation
Poutre BLC 140/750
Risque de rétention d'eau évité par
les entrées de ventilation en pignon
Plaque de gypse et cellulose ép.18 mm, écran feu 1/2h (AM8)
Film freine-vapeur
Plafond suspendu (hors lot)
Poutre BLC 200/560
Lisse BM 60/220, fixation sur chaque montant
Solive BM 80/200
Poutre BLC 200/560
Solive BM 80/200
Poutre IPE 550
Plaque BA13 (hors lot)
Solive BM 45/220
Plafond suspendu (hors lot)
Bavette aluminium 15/10e
sur tasseau BM 50/125 et
panneau 3 plis mélèze ép. 26 mm
Film freine-vapeur
Isolant ép. 220 mm
Panneau 3 plis mélèze ép. 26 mm