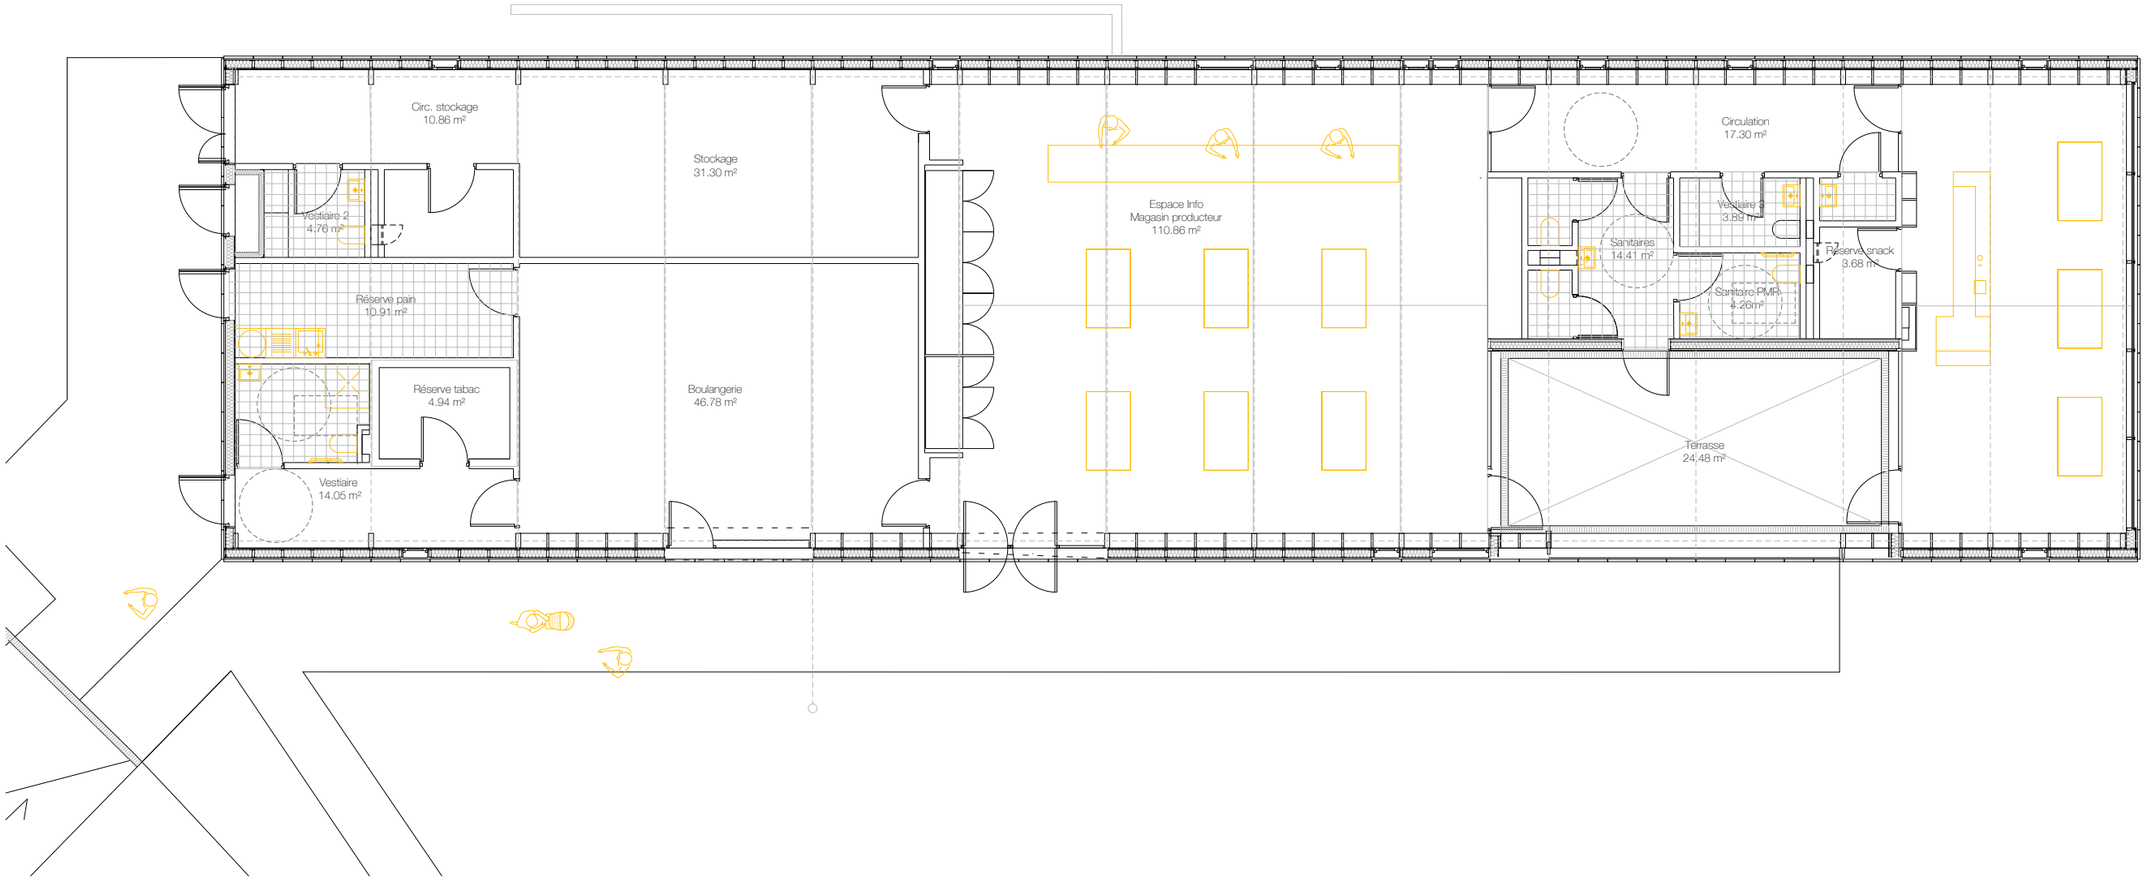
Circ. stockage
10.86 m²
Stockage
31.30 m²
Vestiaire 2
4.76 m²
Réserve pain
10.91 m²
Réserve tabac
4.94 m²
Vestiaire
14.05 m²
Boulangerie
46.78 m²
Espace Info
Magasin producteur
110.86 m²
Circulation
17.30 m²
Vestiaire 3
3.89 m²
Sanitaires
14.41 m²
Réserve snack
3.68 m²
Sanitaire PMR
4.26 m²
Terrasse
24.48 m²

RDC