



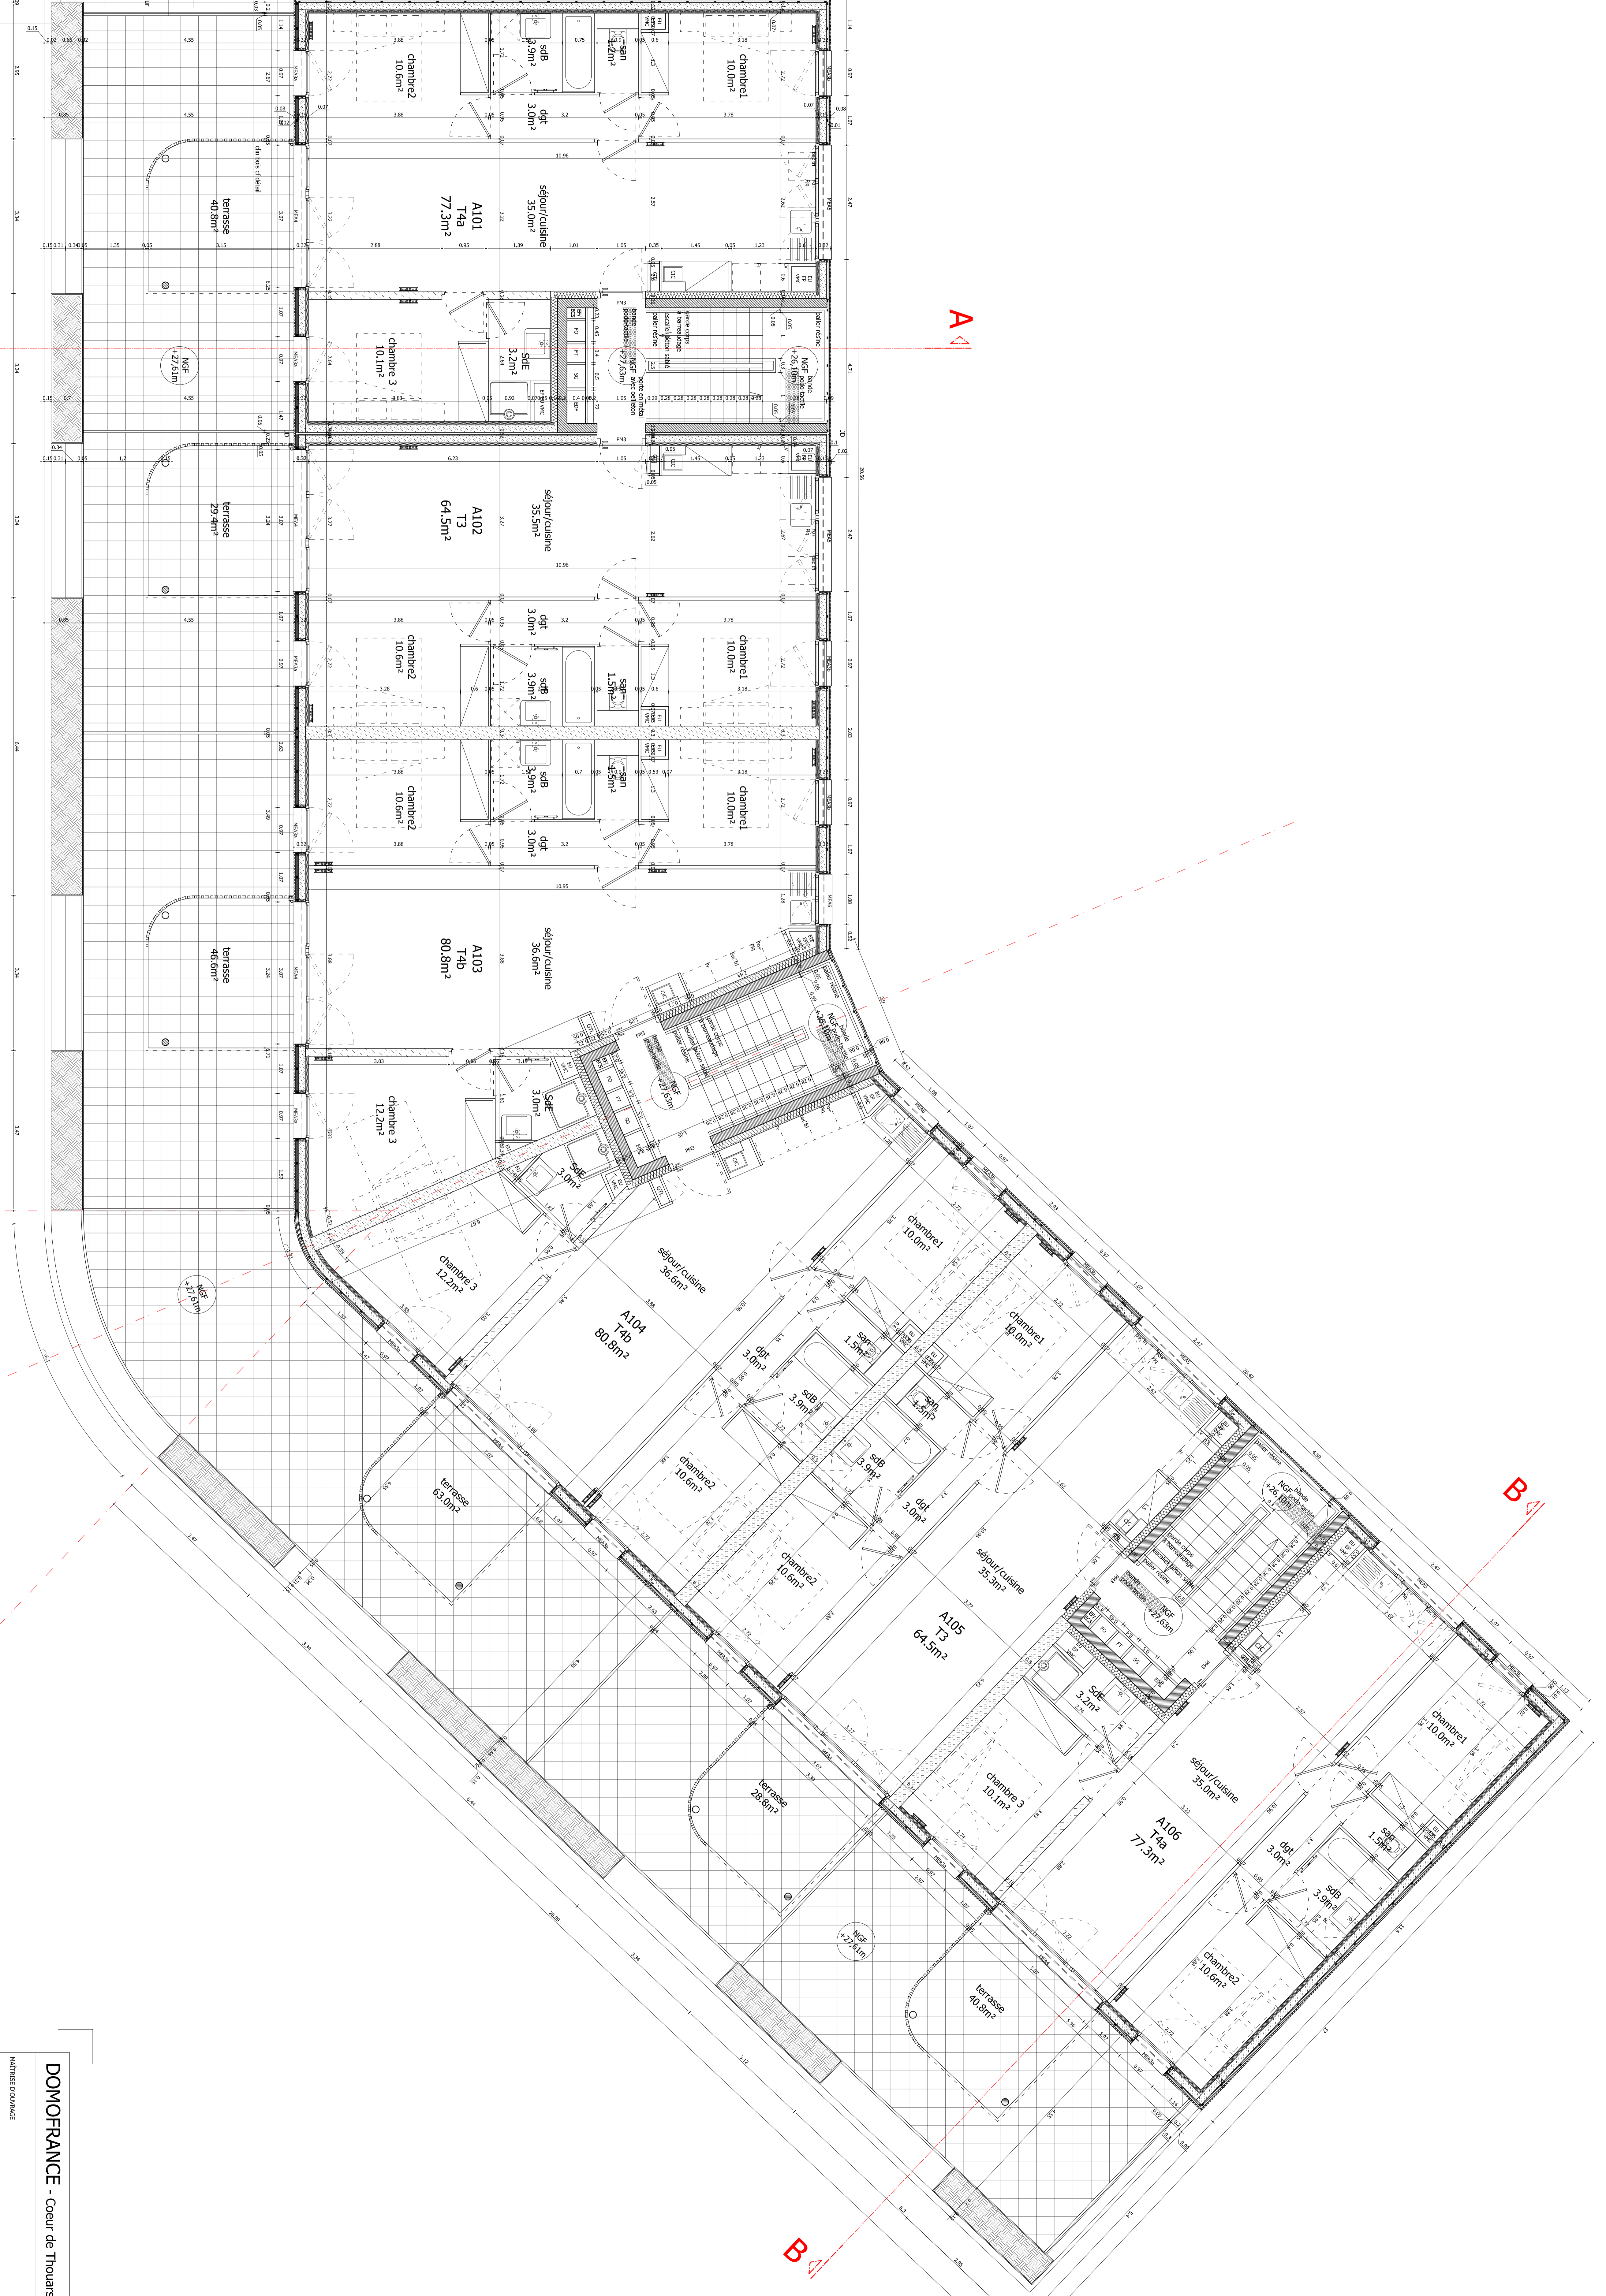

DOMORFRANCE - Coeur de Thouars / lot Nord - 33400 Talence

MAÎTRISE D'OUVRAGE




