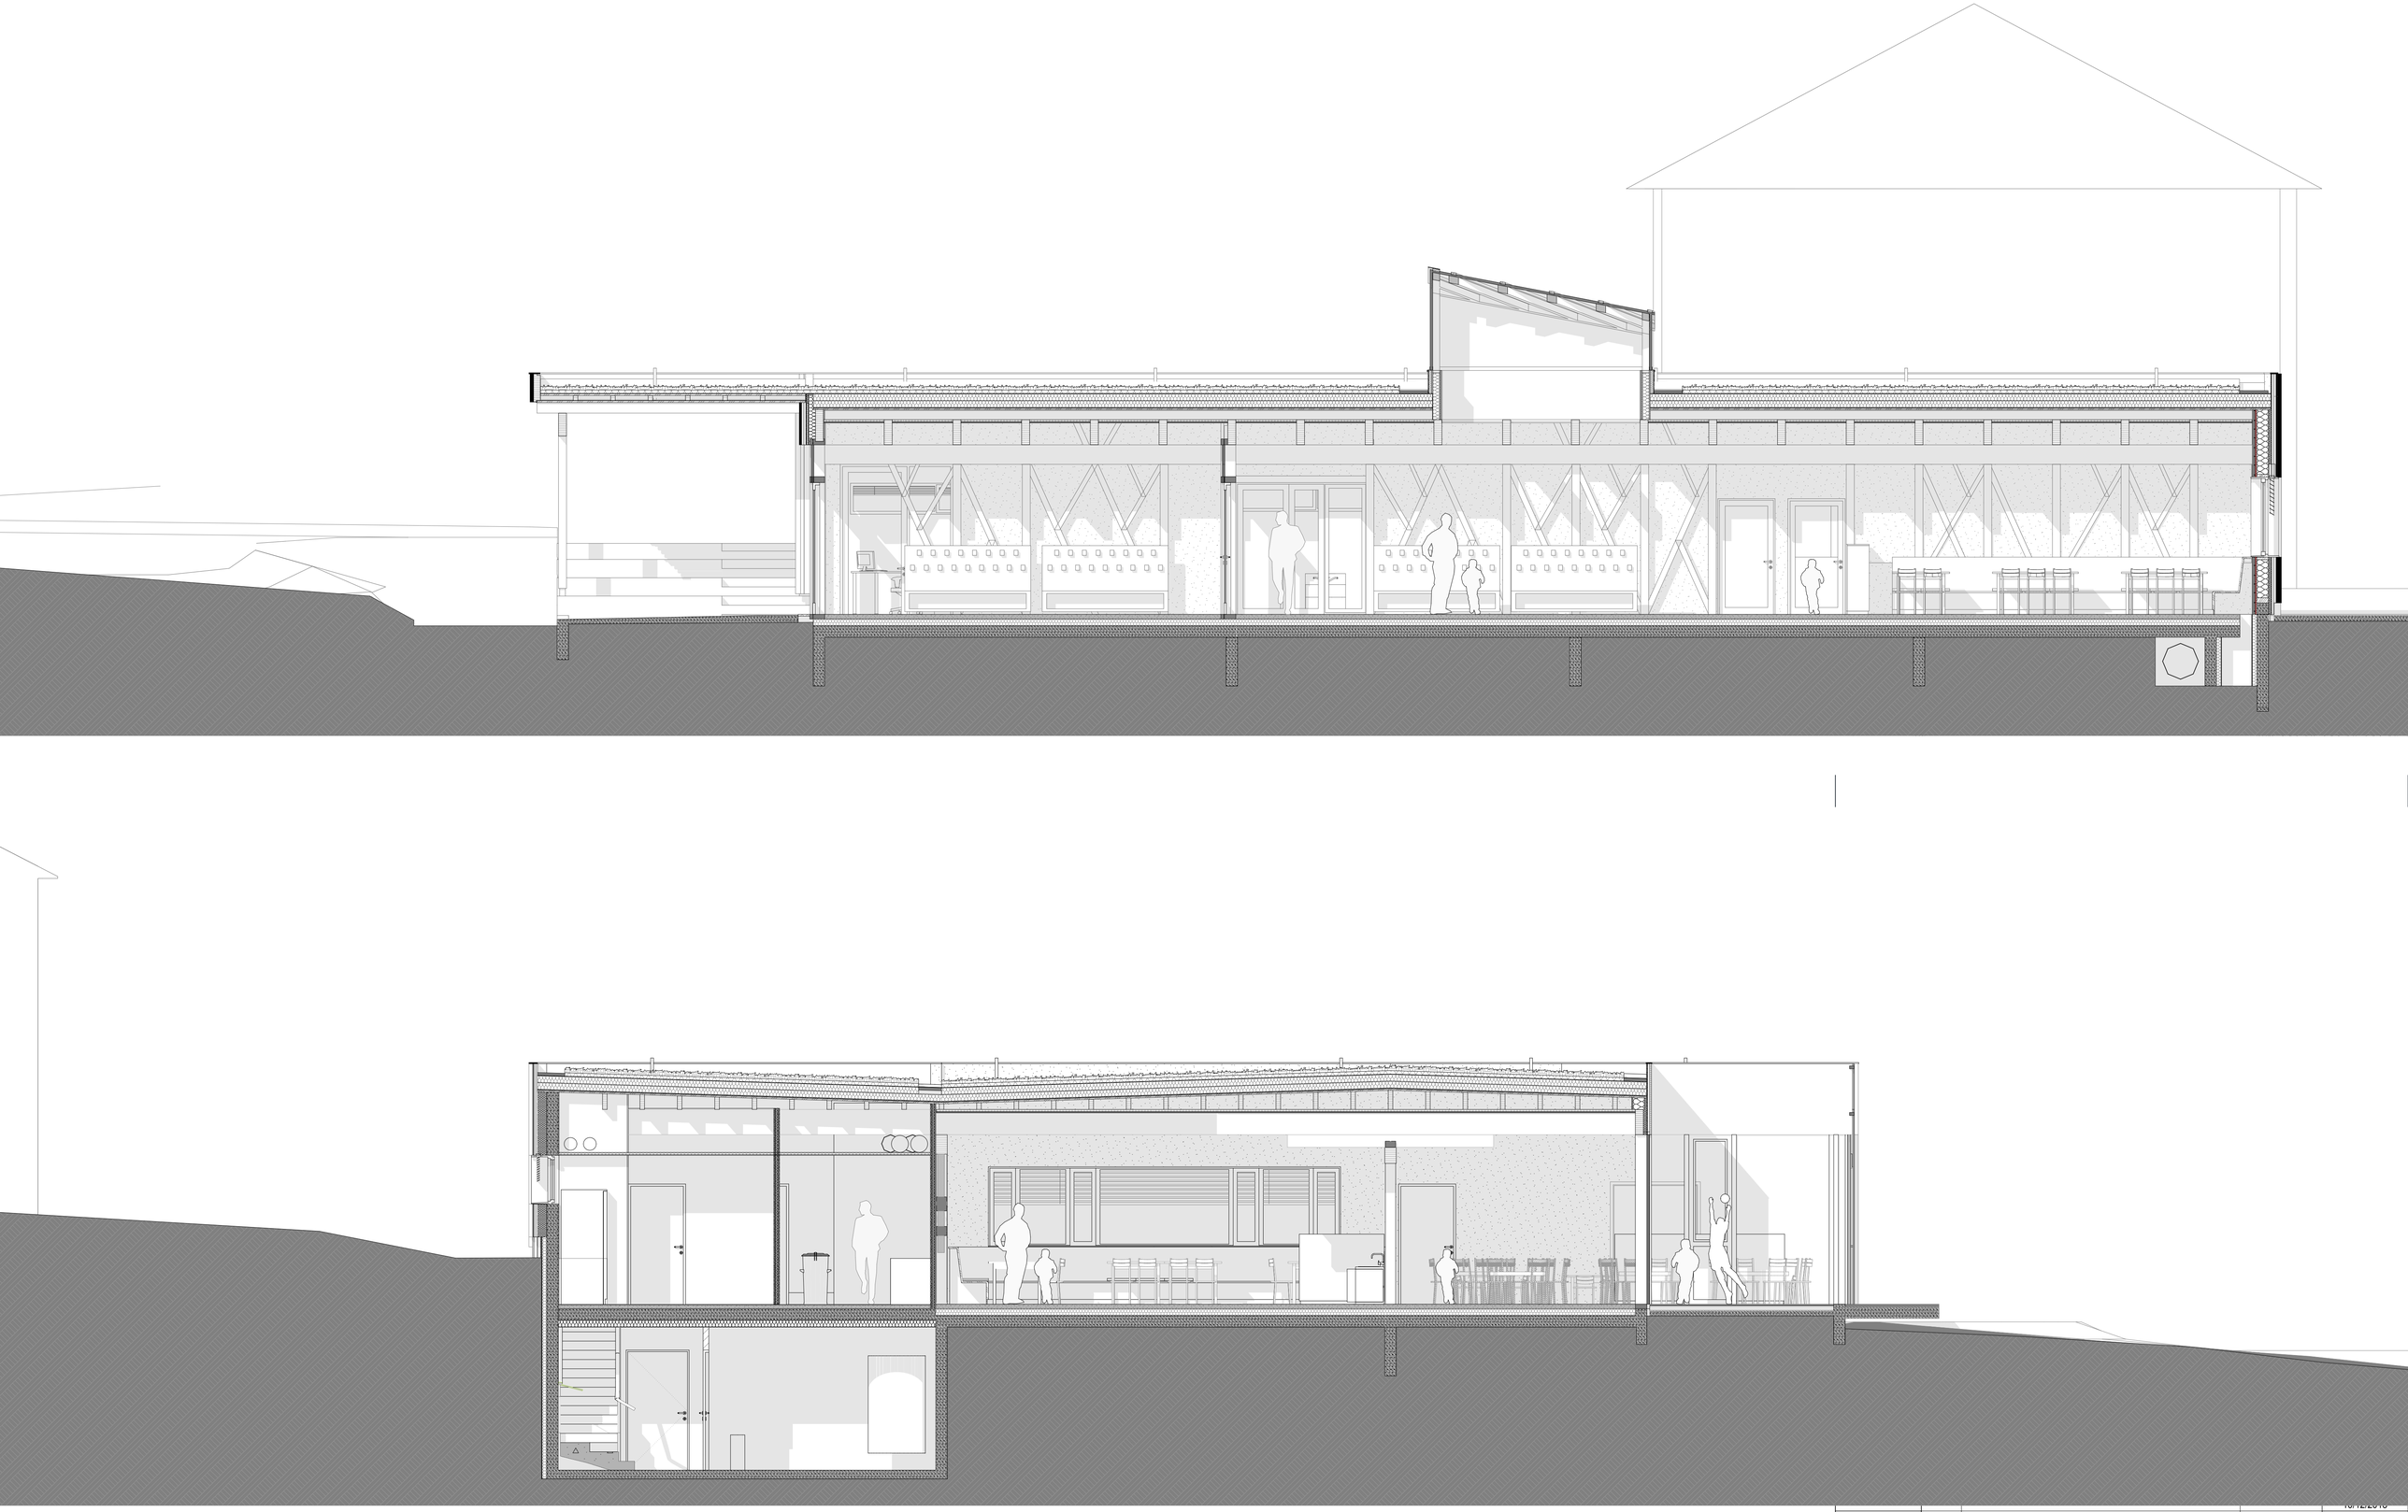

r2k architecte

coupes

15.3