
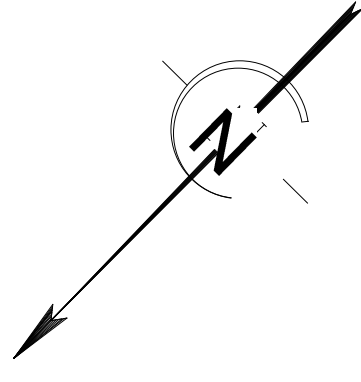
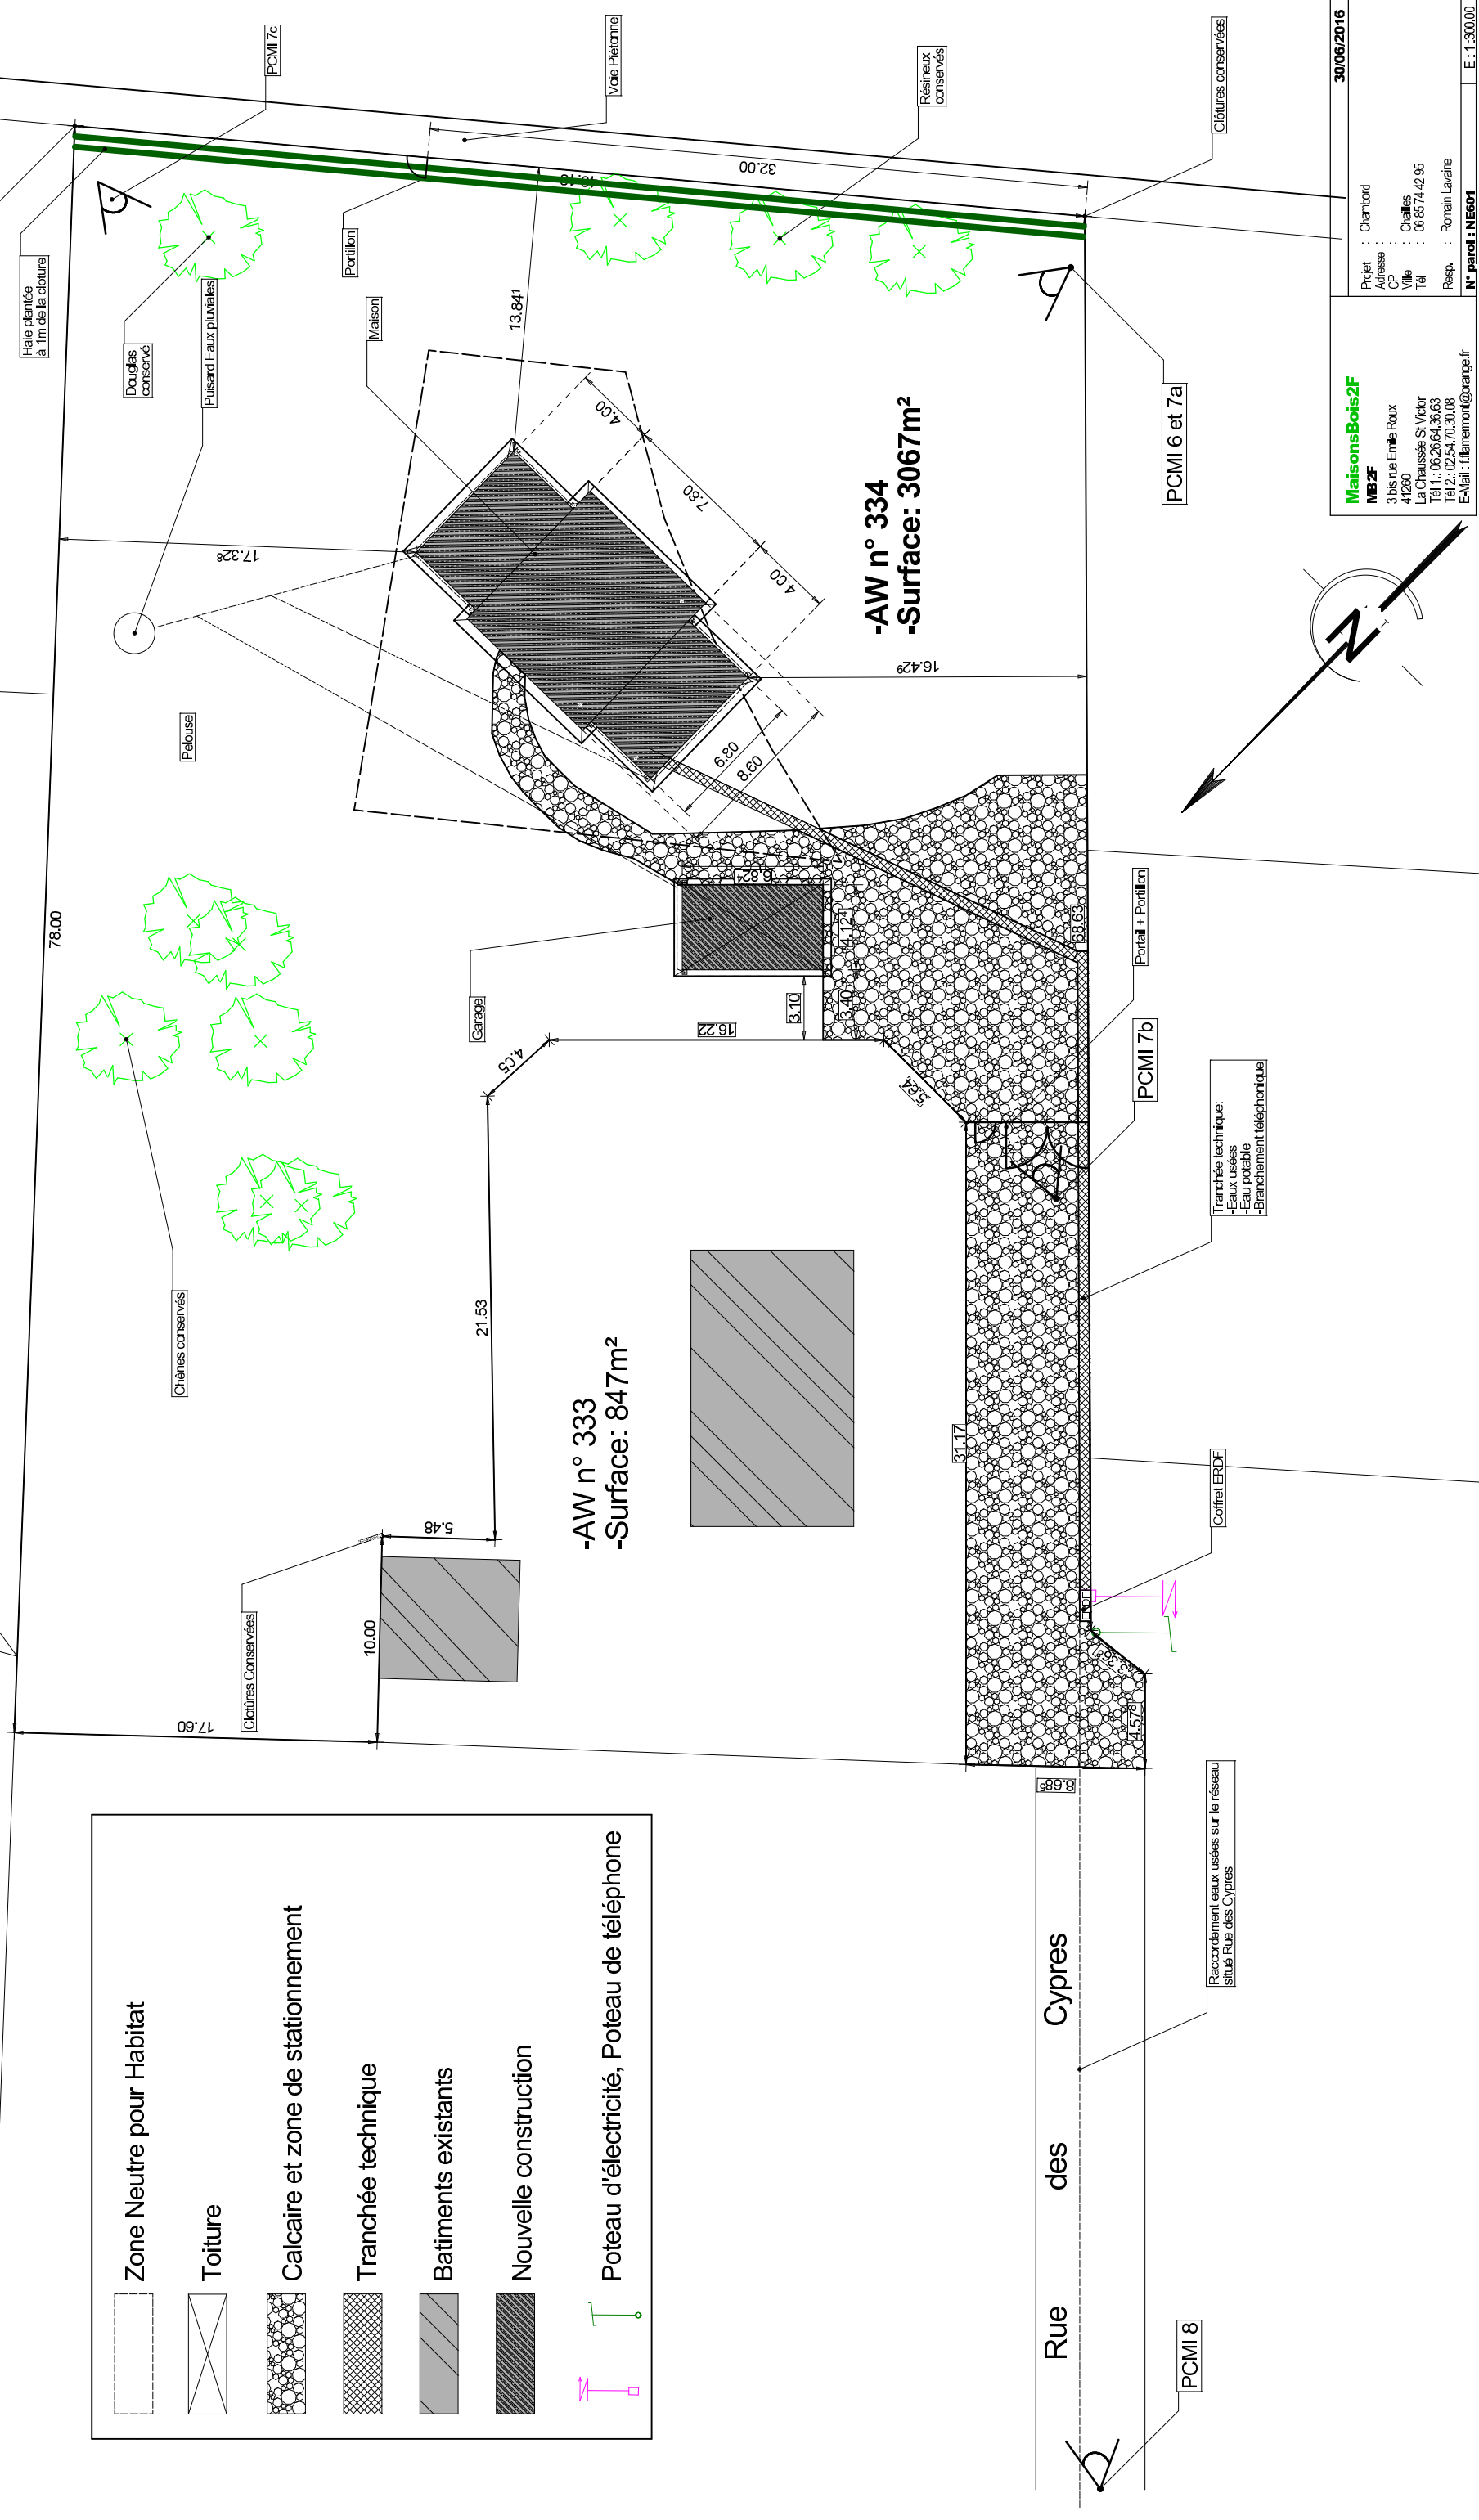


PCMI 2 - PLAN DE MASSE

41120 - CHAILLES

Section : AW

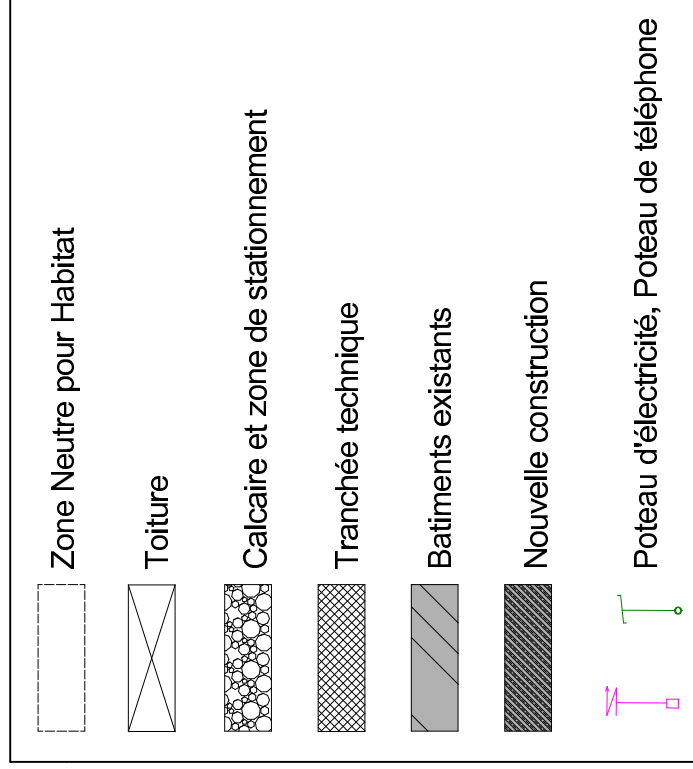

MaisonsBois2F
MB2F
3 bis rue Emile Roux
41200
La Chaussée St Victor
Tél 1 : 06.26.64.36.63
Tél 2 : 02.54.70.30.08
E-Mail : t.flammeant@orange.fr

Projet : Chambord
Adresse :
CP :
Ville : Chailles
Tél : 06 85 74 42 95
Resp. : Romari Lavaine
N° parcel : NE601

30/06/2016