




DETAIL FIXATION ARBALETRIERS  
FILE C

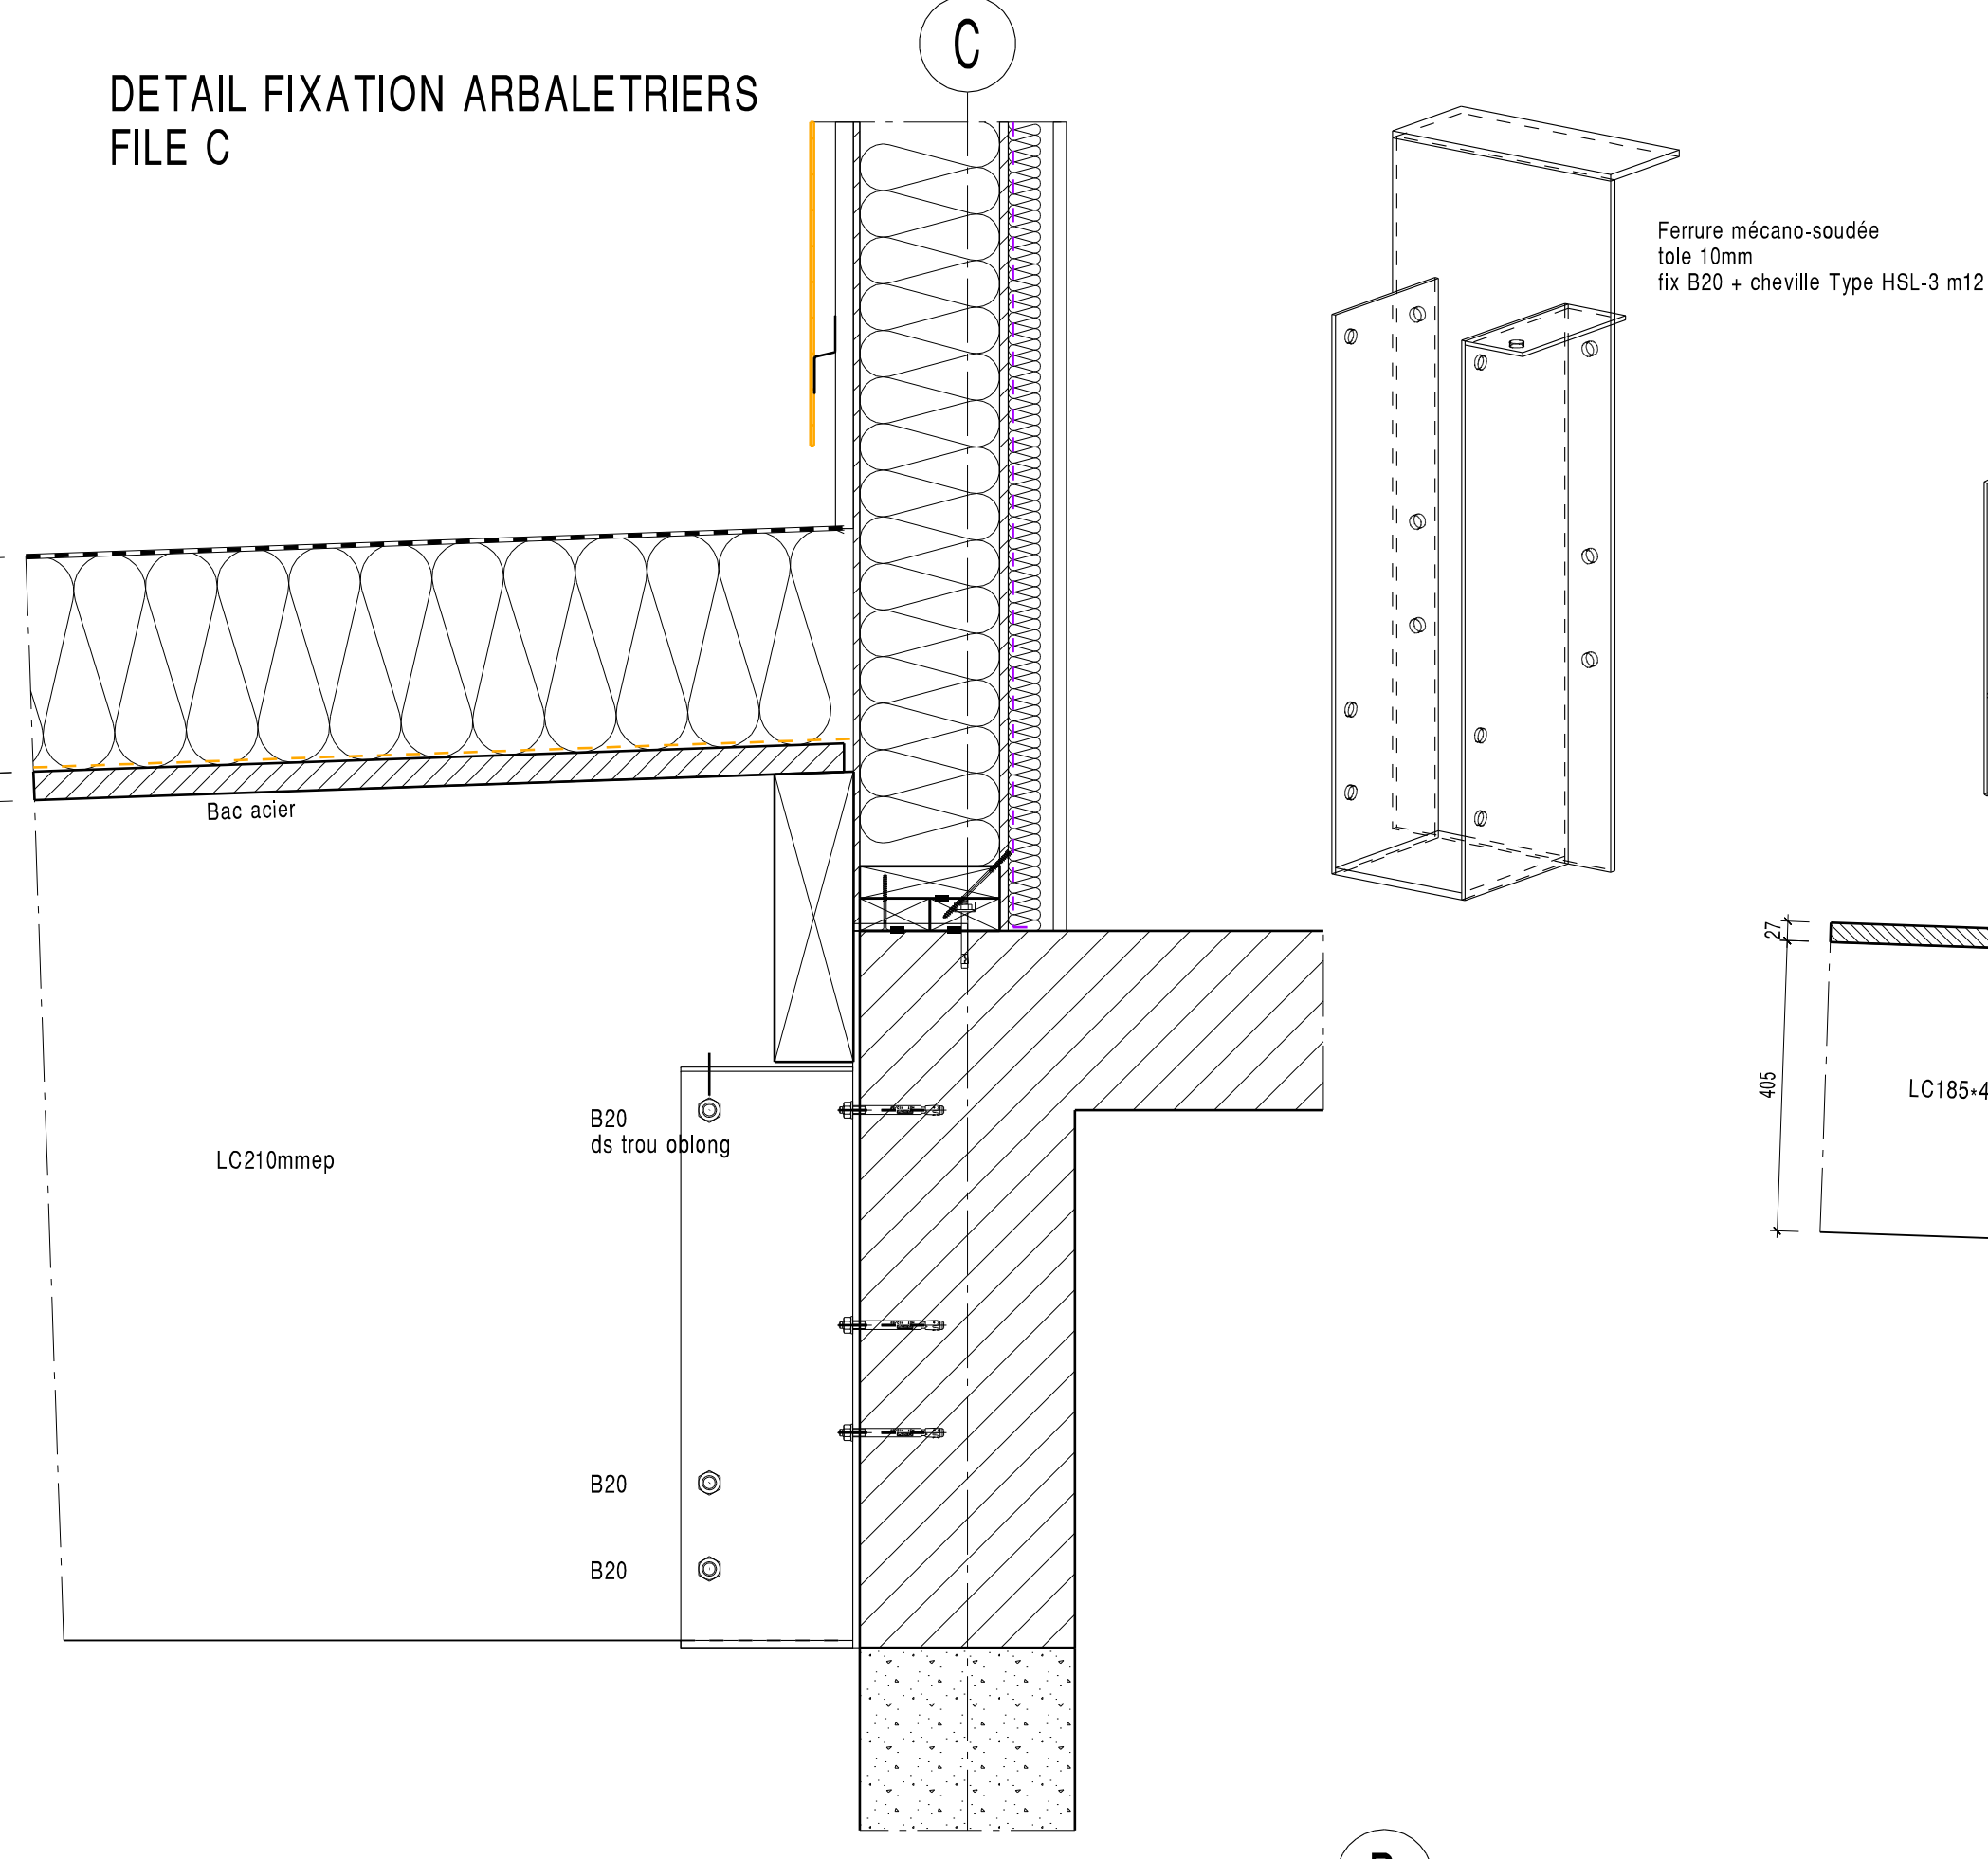


DETAIL FIXATION DES ARBALETRIERS  
FILES D & F - ZONE HAUTE ATELIER

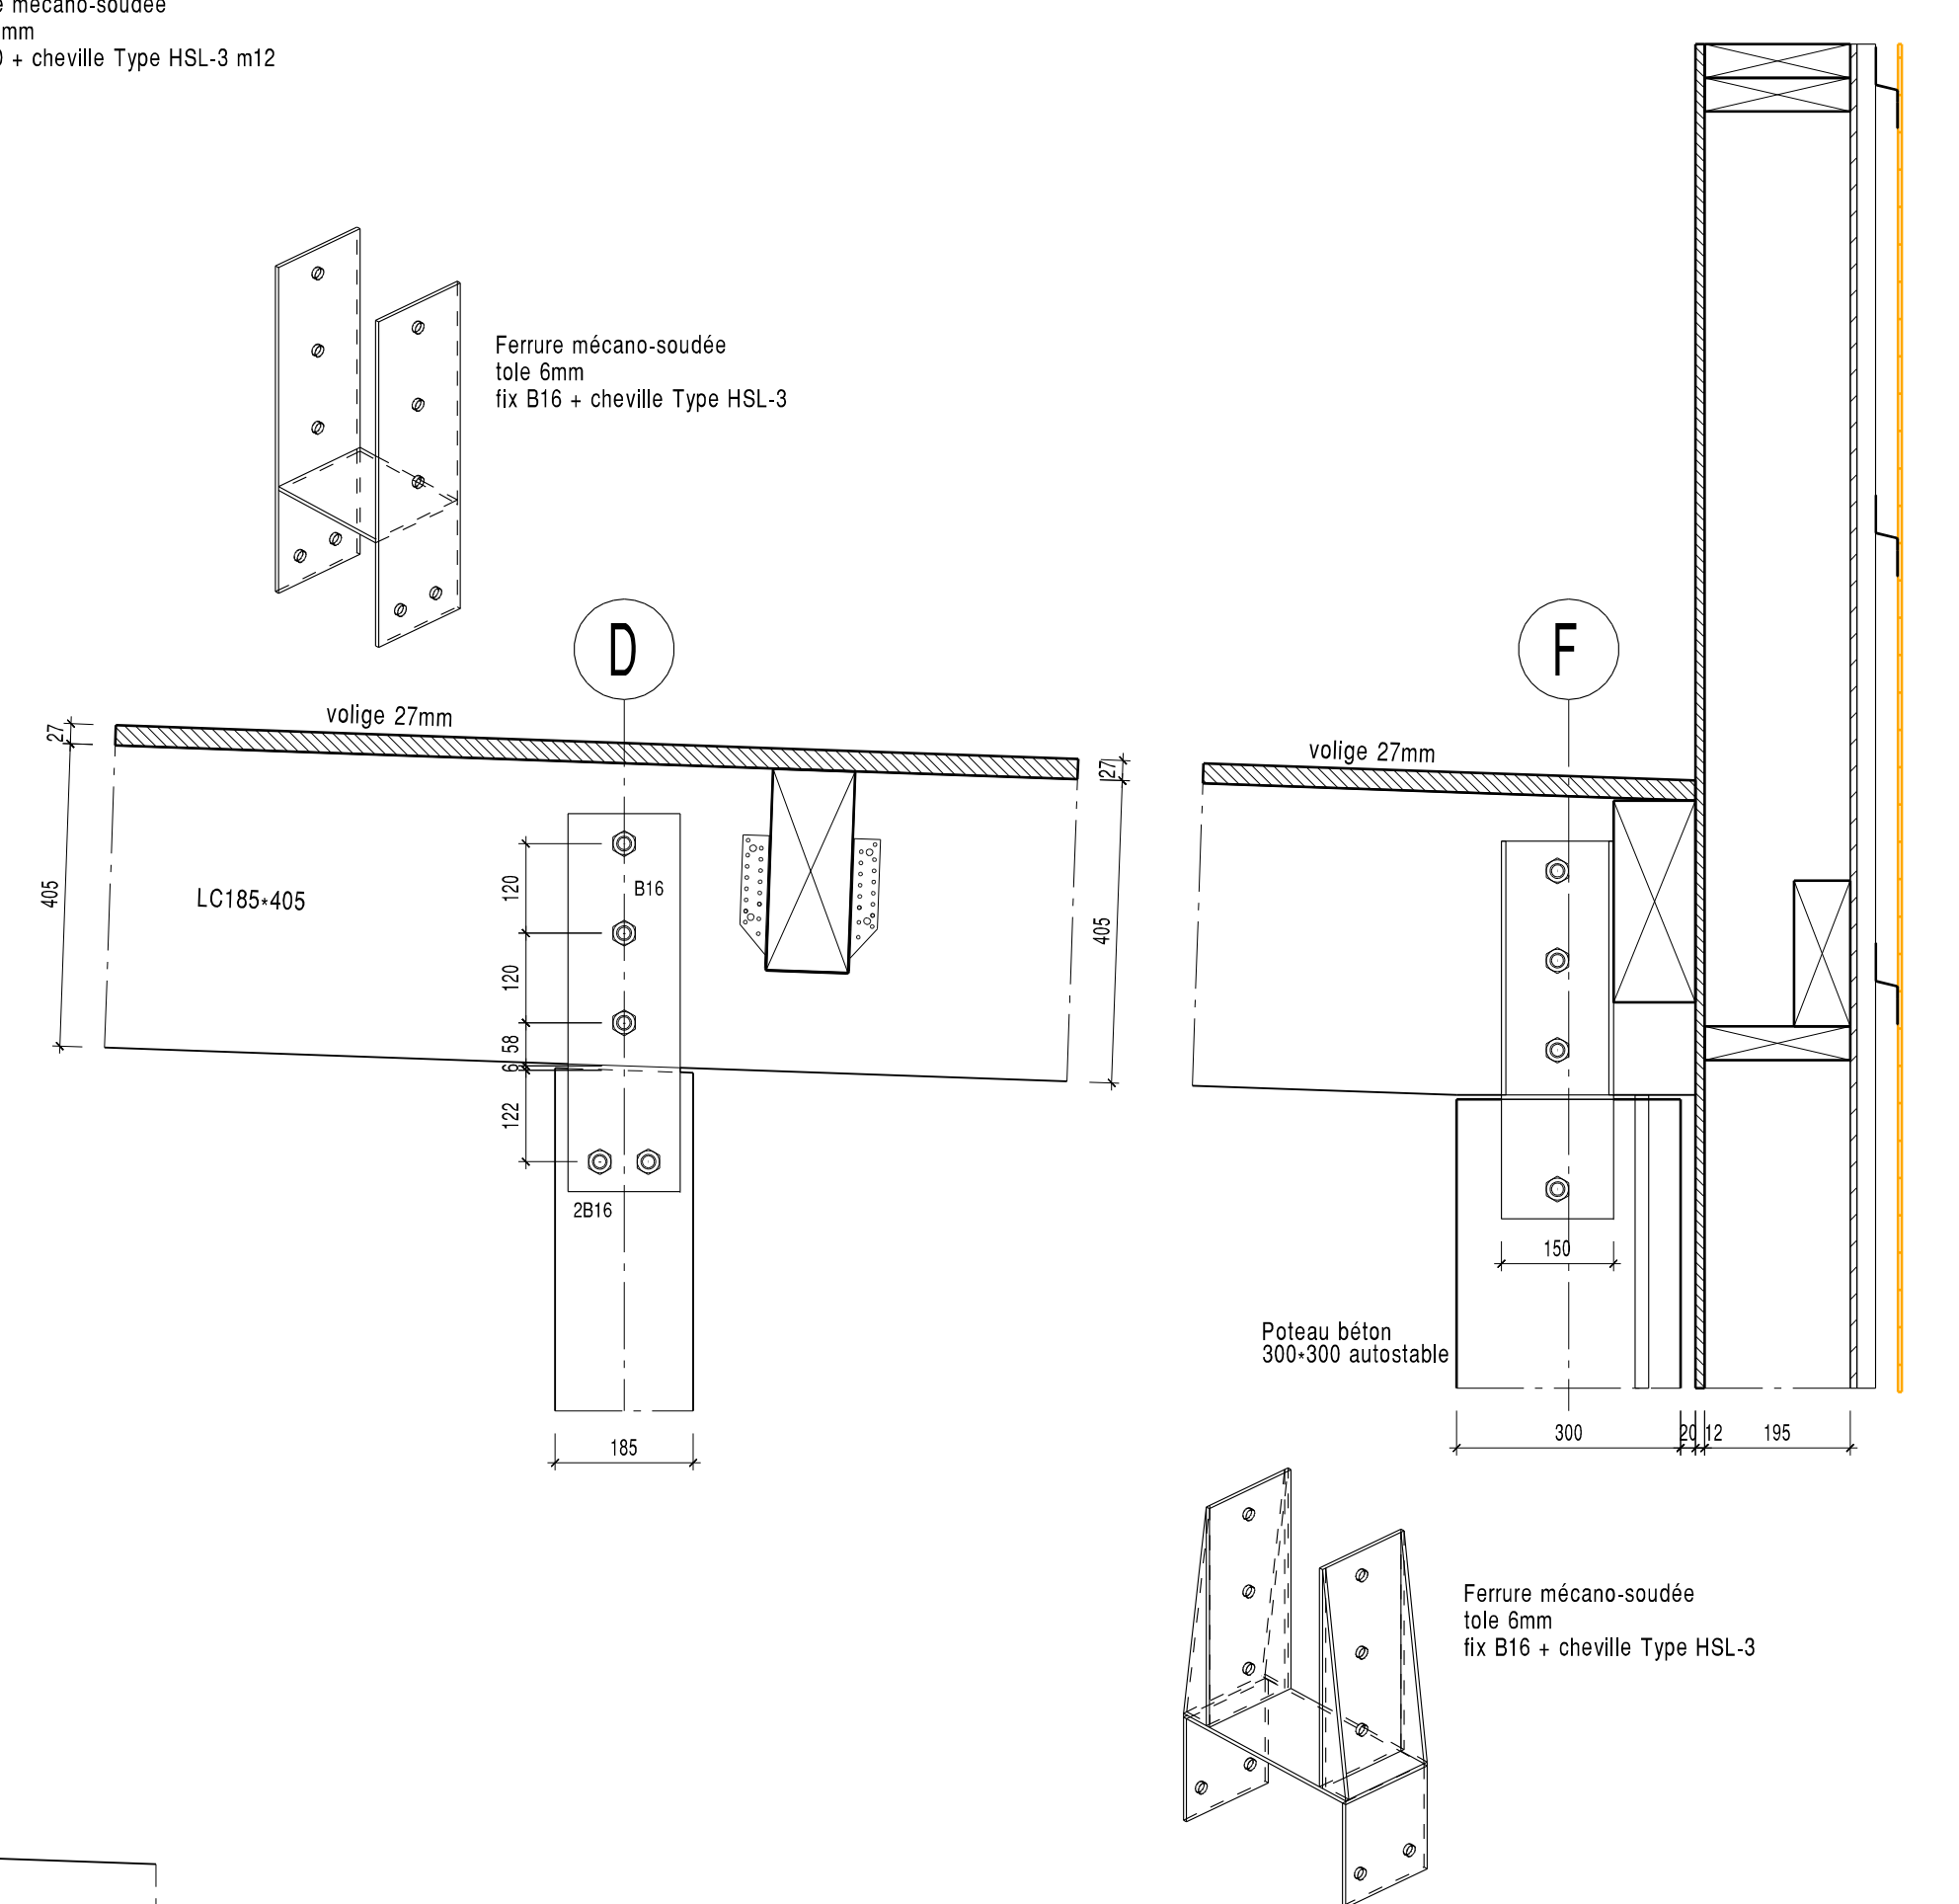

DETAIL FIXATION PANNEAUX  
EN NEZ DE DALLE  
2 par panneau et par nez de plancher

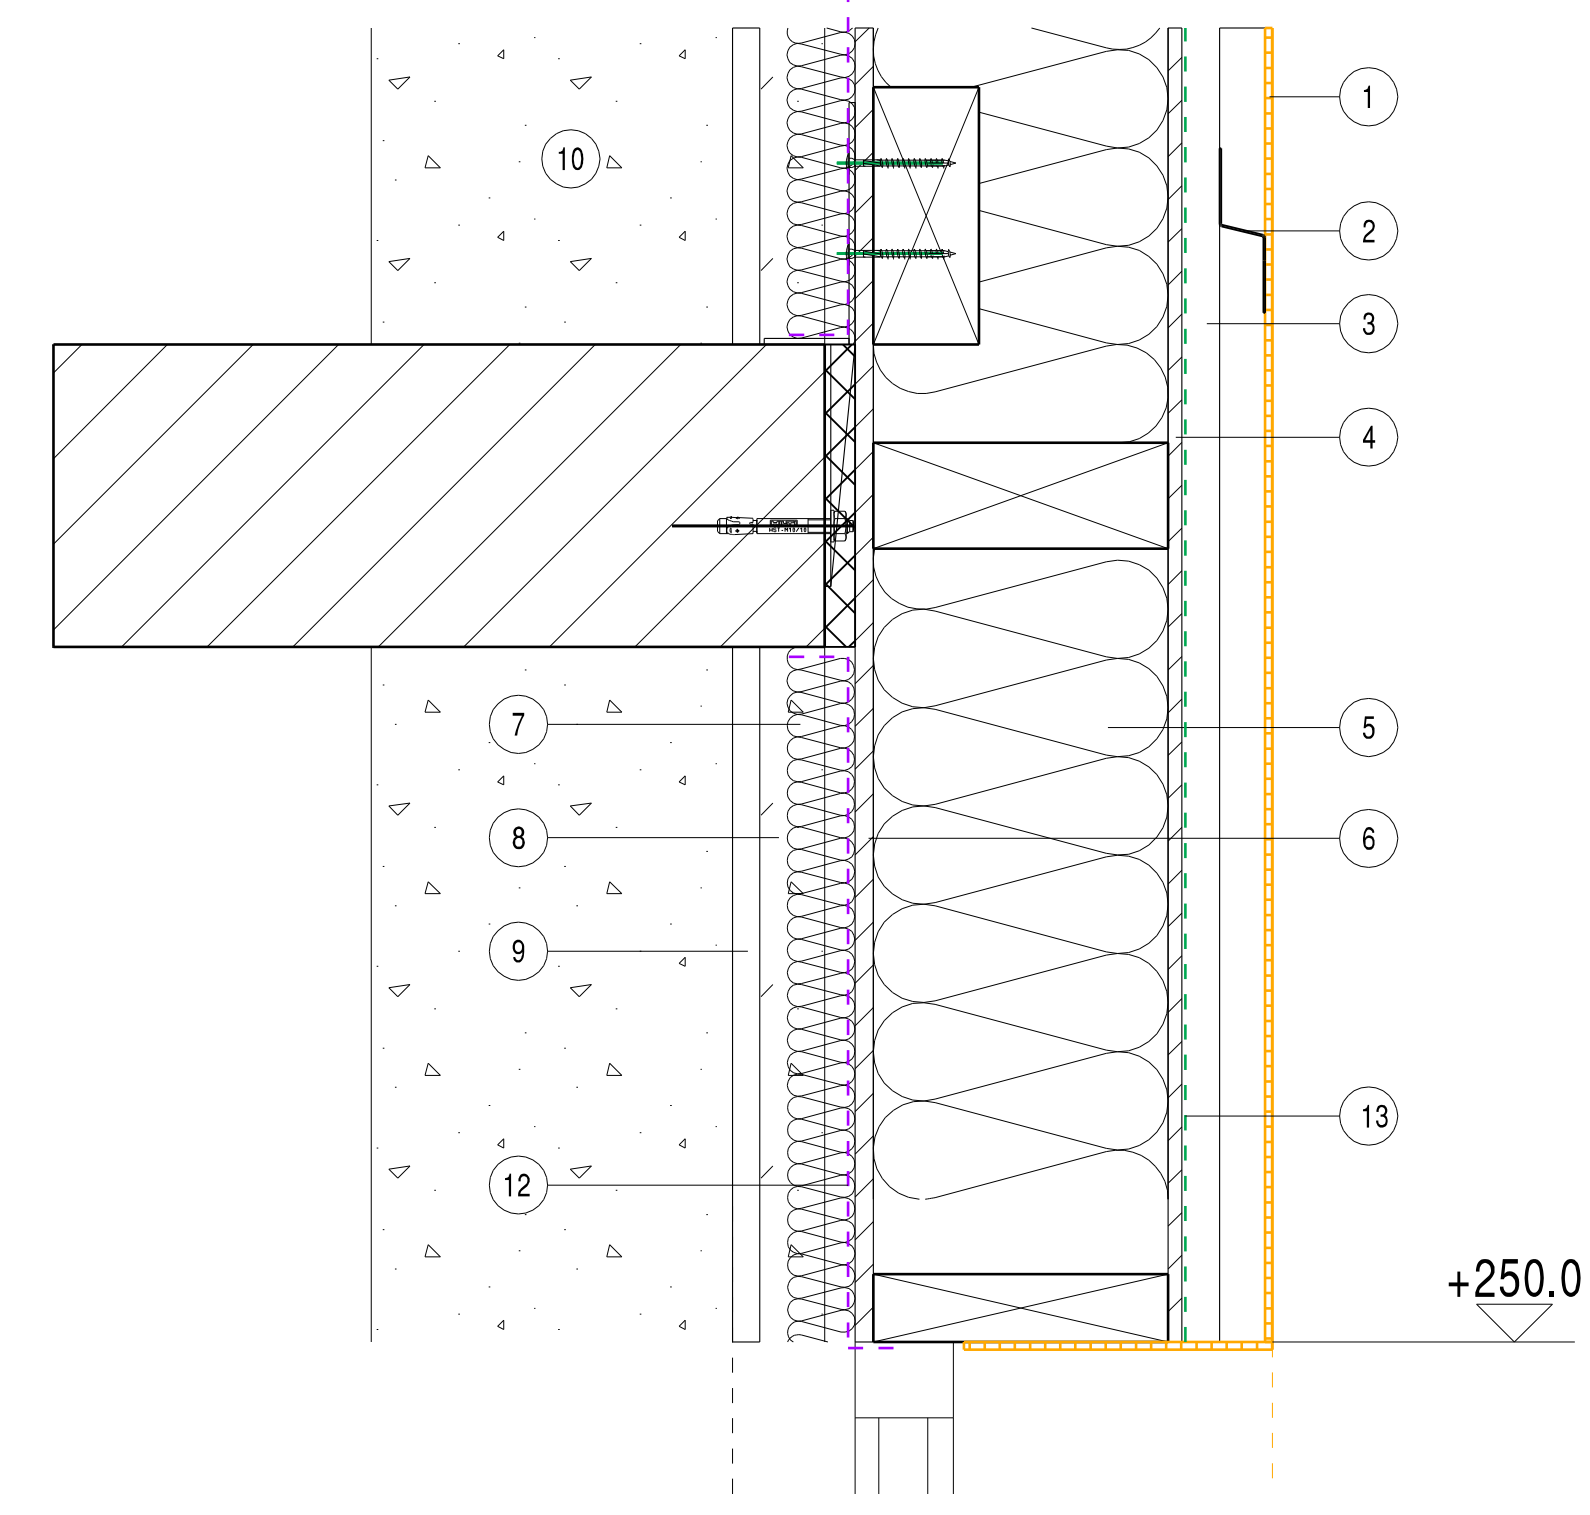


DETAIL FIXATION PANNEAUX  
EN NEZ DE DALLE HAUT RdC - PATIO  
2 par panneau et par nez de plancher

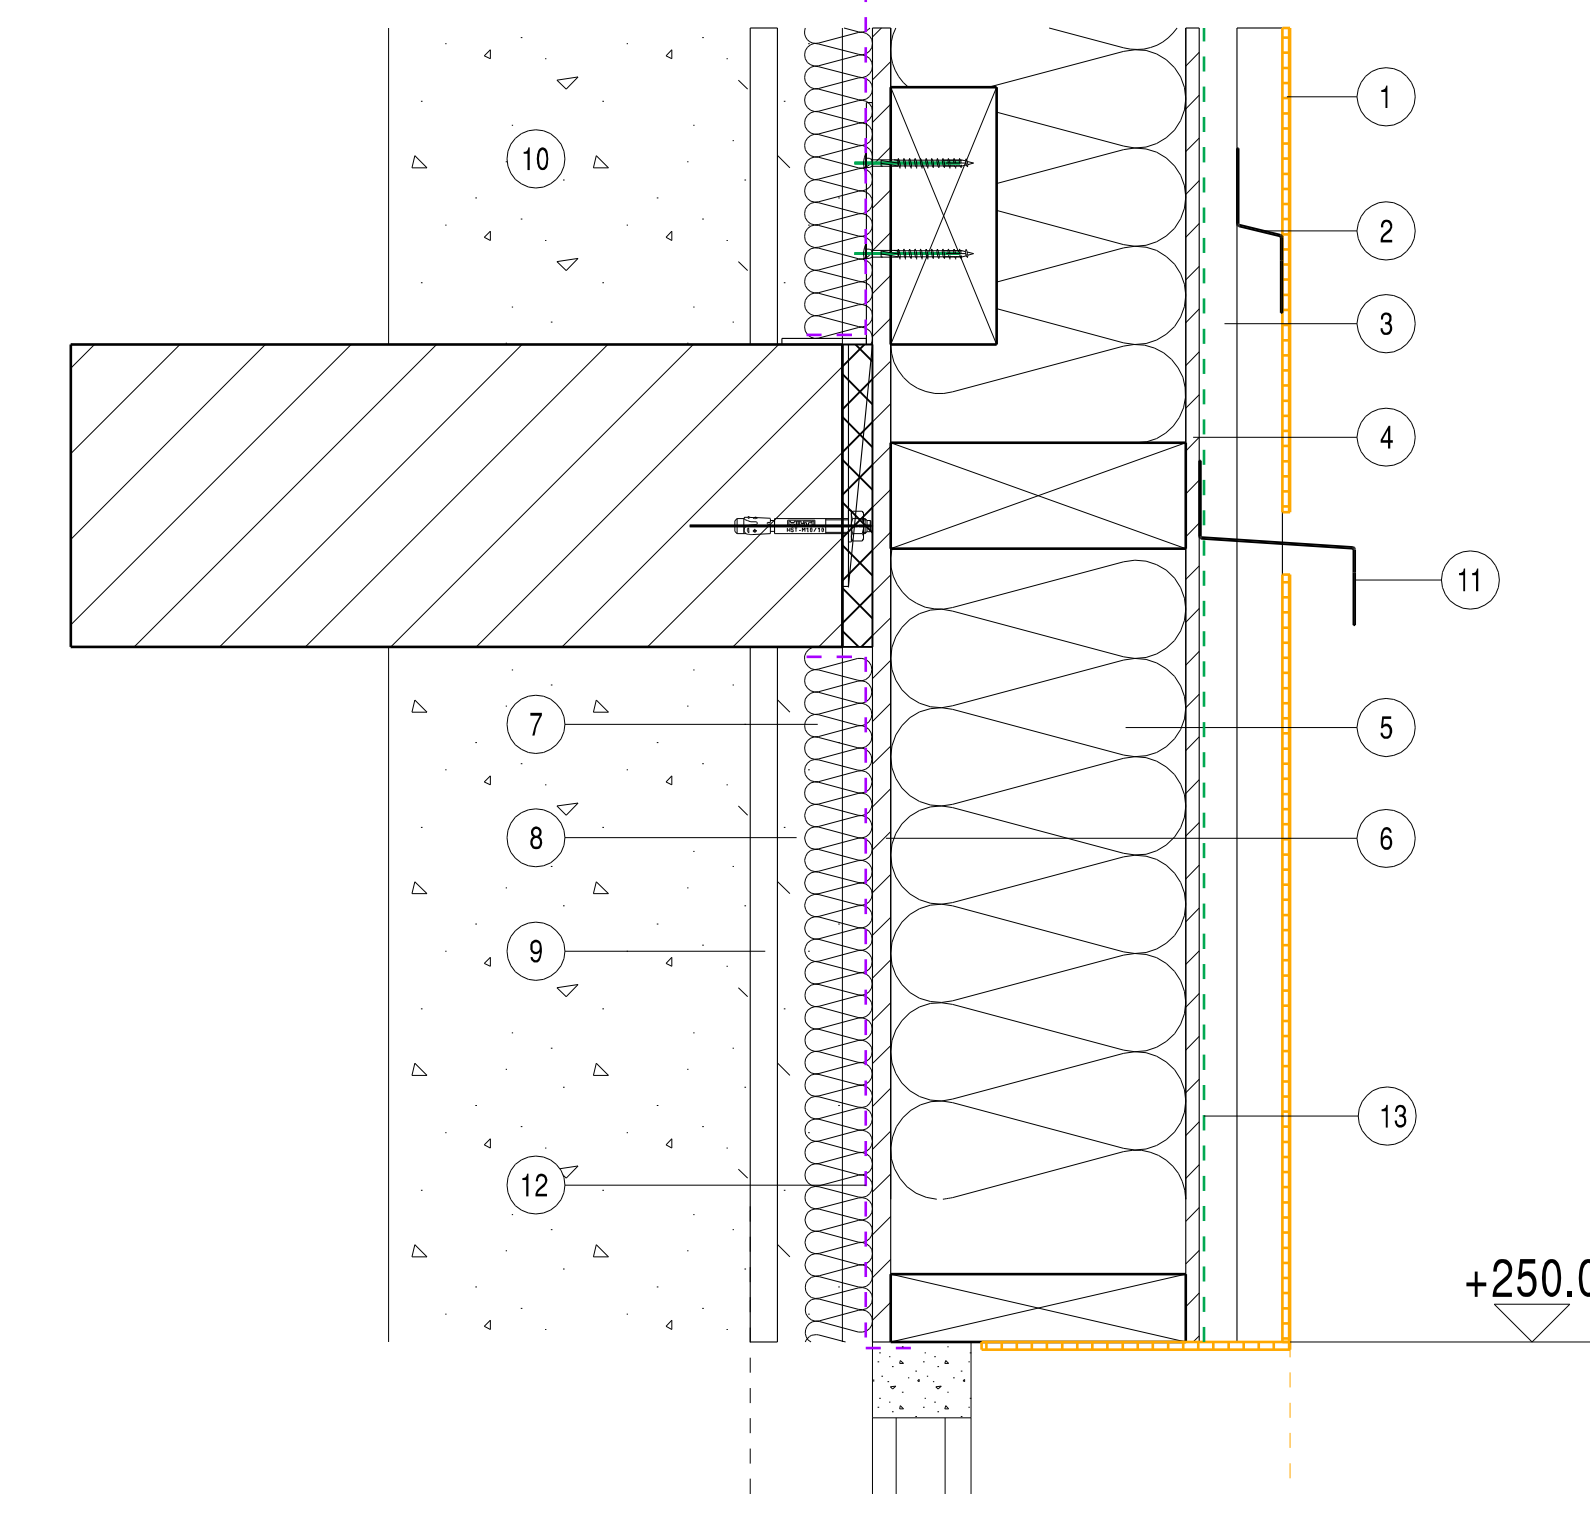

COUPE facade courante


COUPE facade PATIO

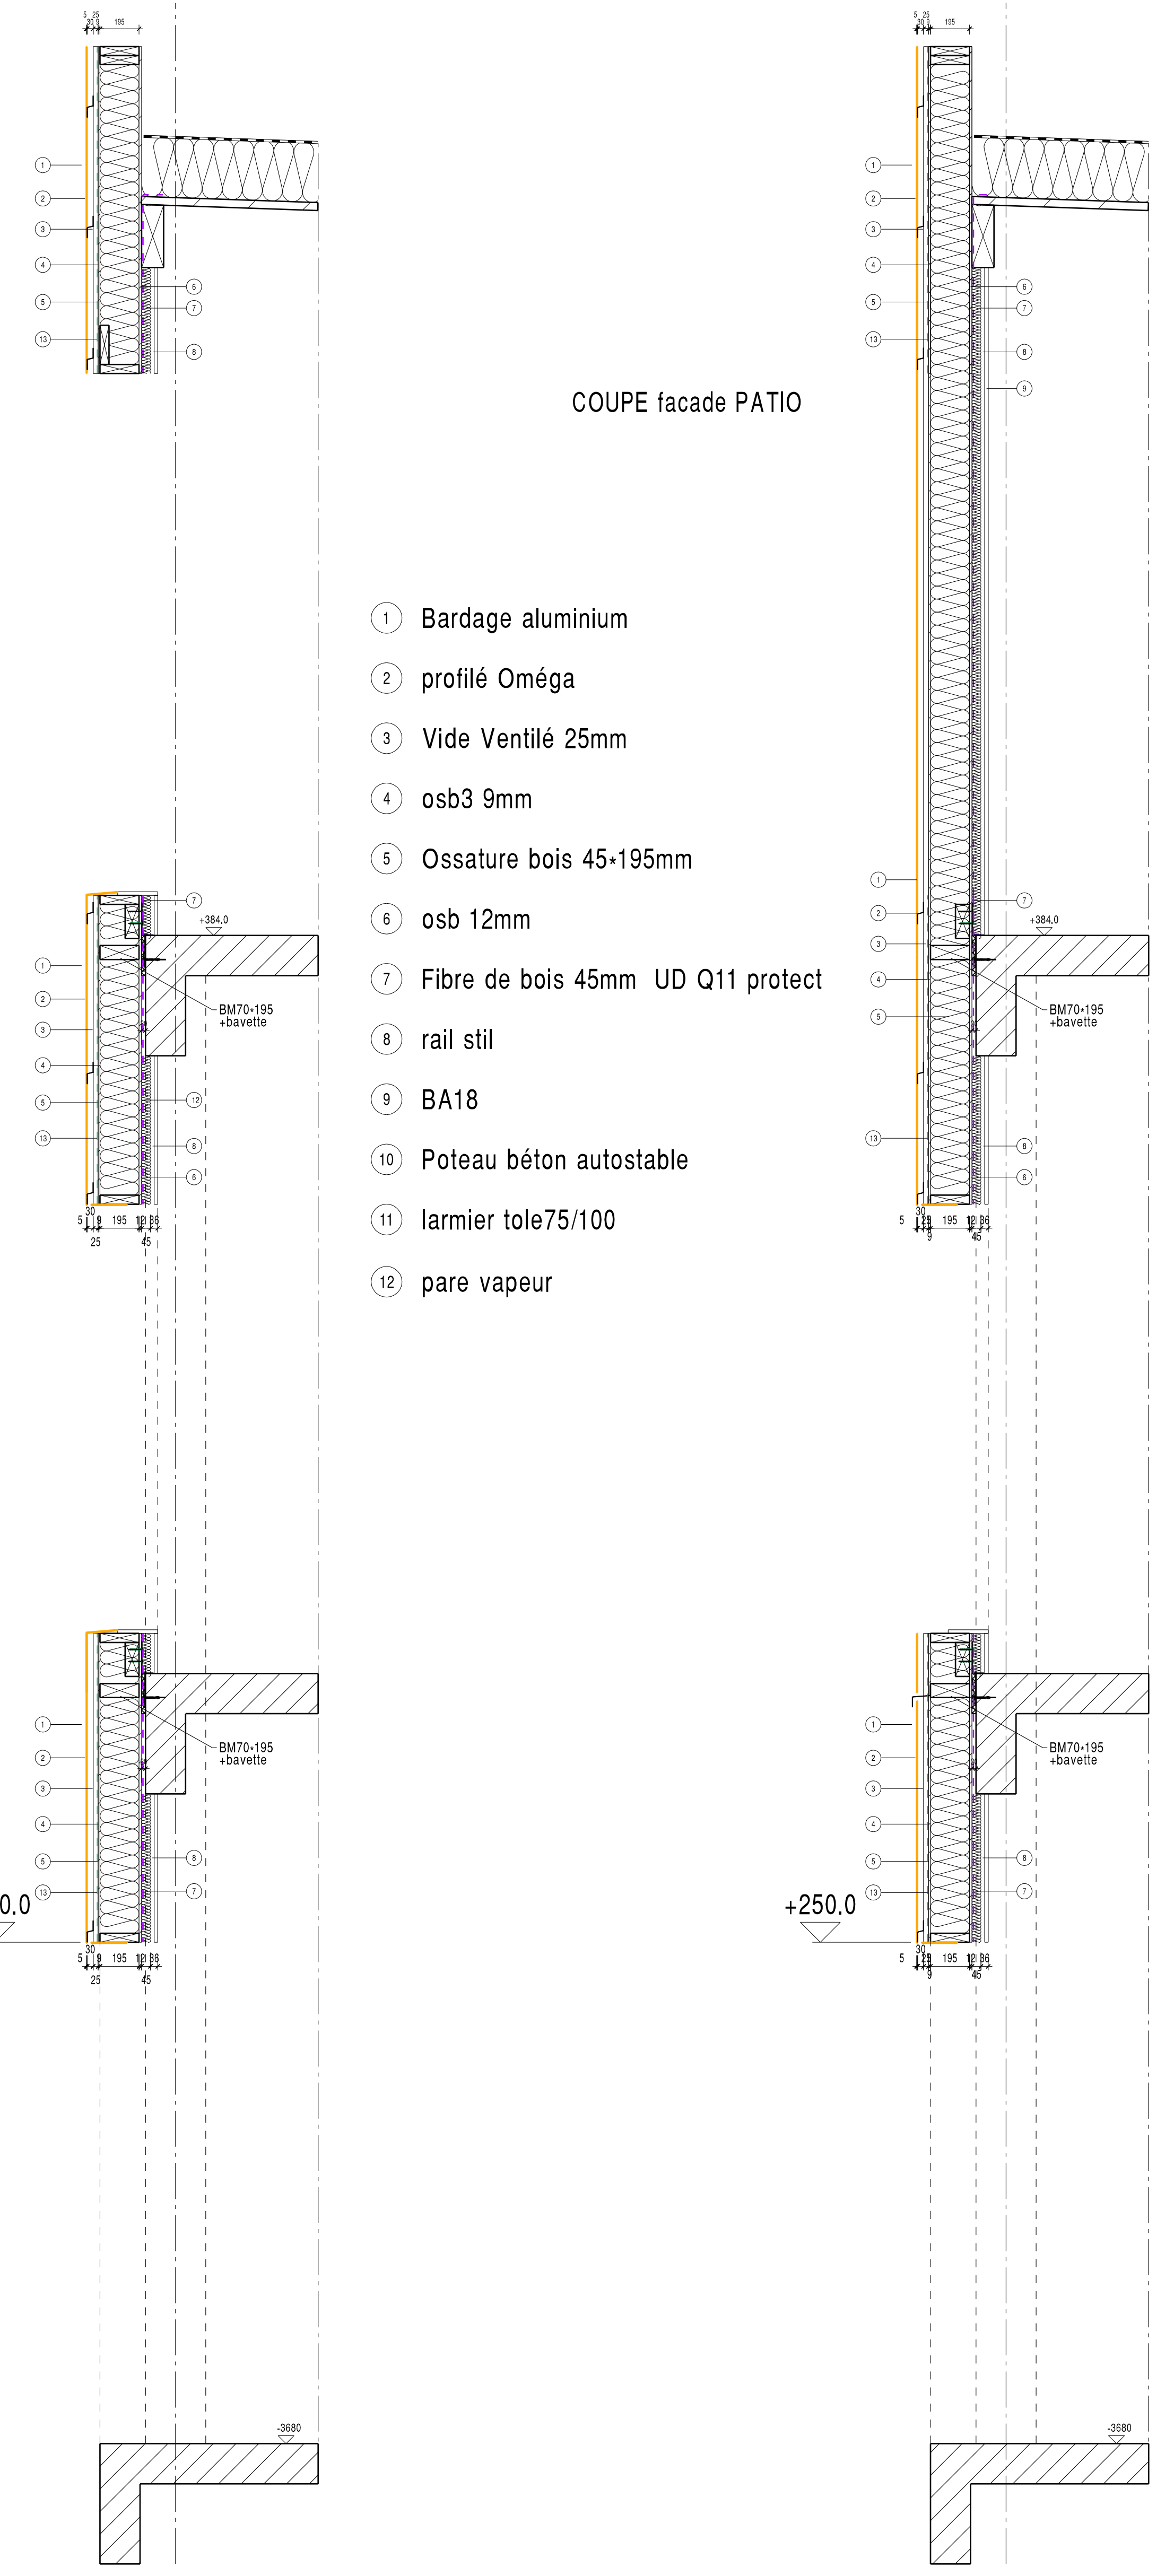


- 1 Bardage aluminium
- 2 profilé Oméga
- 3 Vide Ventilé 25mm
- 4 osb3 9mm
- 5 Ossature bois 45-195mm
- 6 osb 12mm
- 7 Fibre de bois 45mm UD Q11 protect
- 8 rail stil
- 9 BA18
- 10 Poteau béton autostable
- 11 larmier tole75/100
- 12 pare vapeur
- 13 pare pluie

- 1 Bardage aluminium
- 2 profilé Oméga
- 3 Vide Ventilé 25mm
- 4 osb3 9mm
- 5 Ossature bois 45-195mm
- 6 osb 12mm
- 7 Fibre de bois 45mm UD Q11 protect
- 8 rail stil
- 9 BA18
- 10 Poteau béton autostable
- 11 larmier tole75/100
- 12 pare vapeur

PRINCIPE DE PANNEAU PREFABRIQUE  
ISOLE AVEC MENUISERIE INTEGREE  
POUR POSE SUR CHANTIER

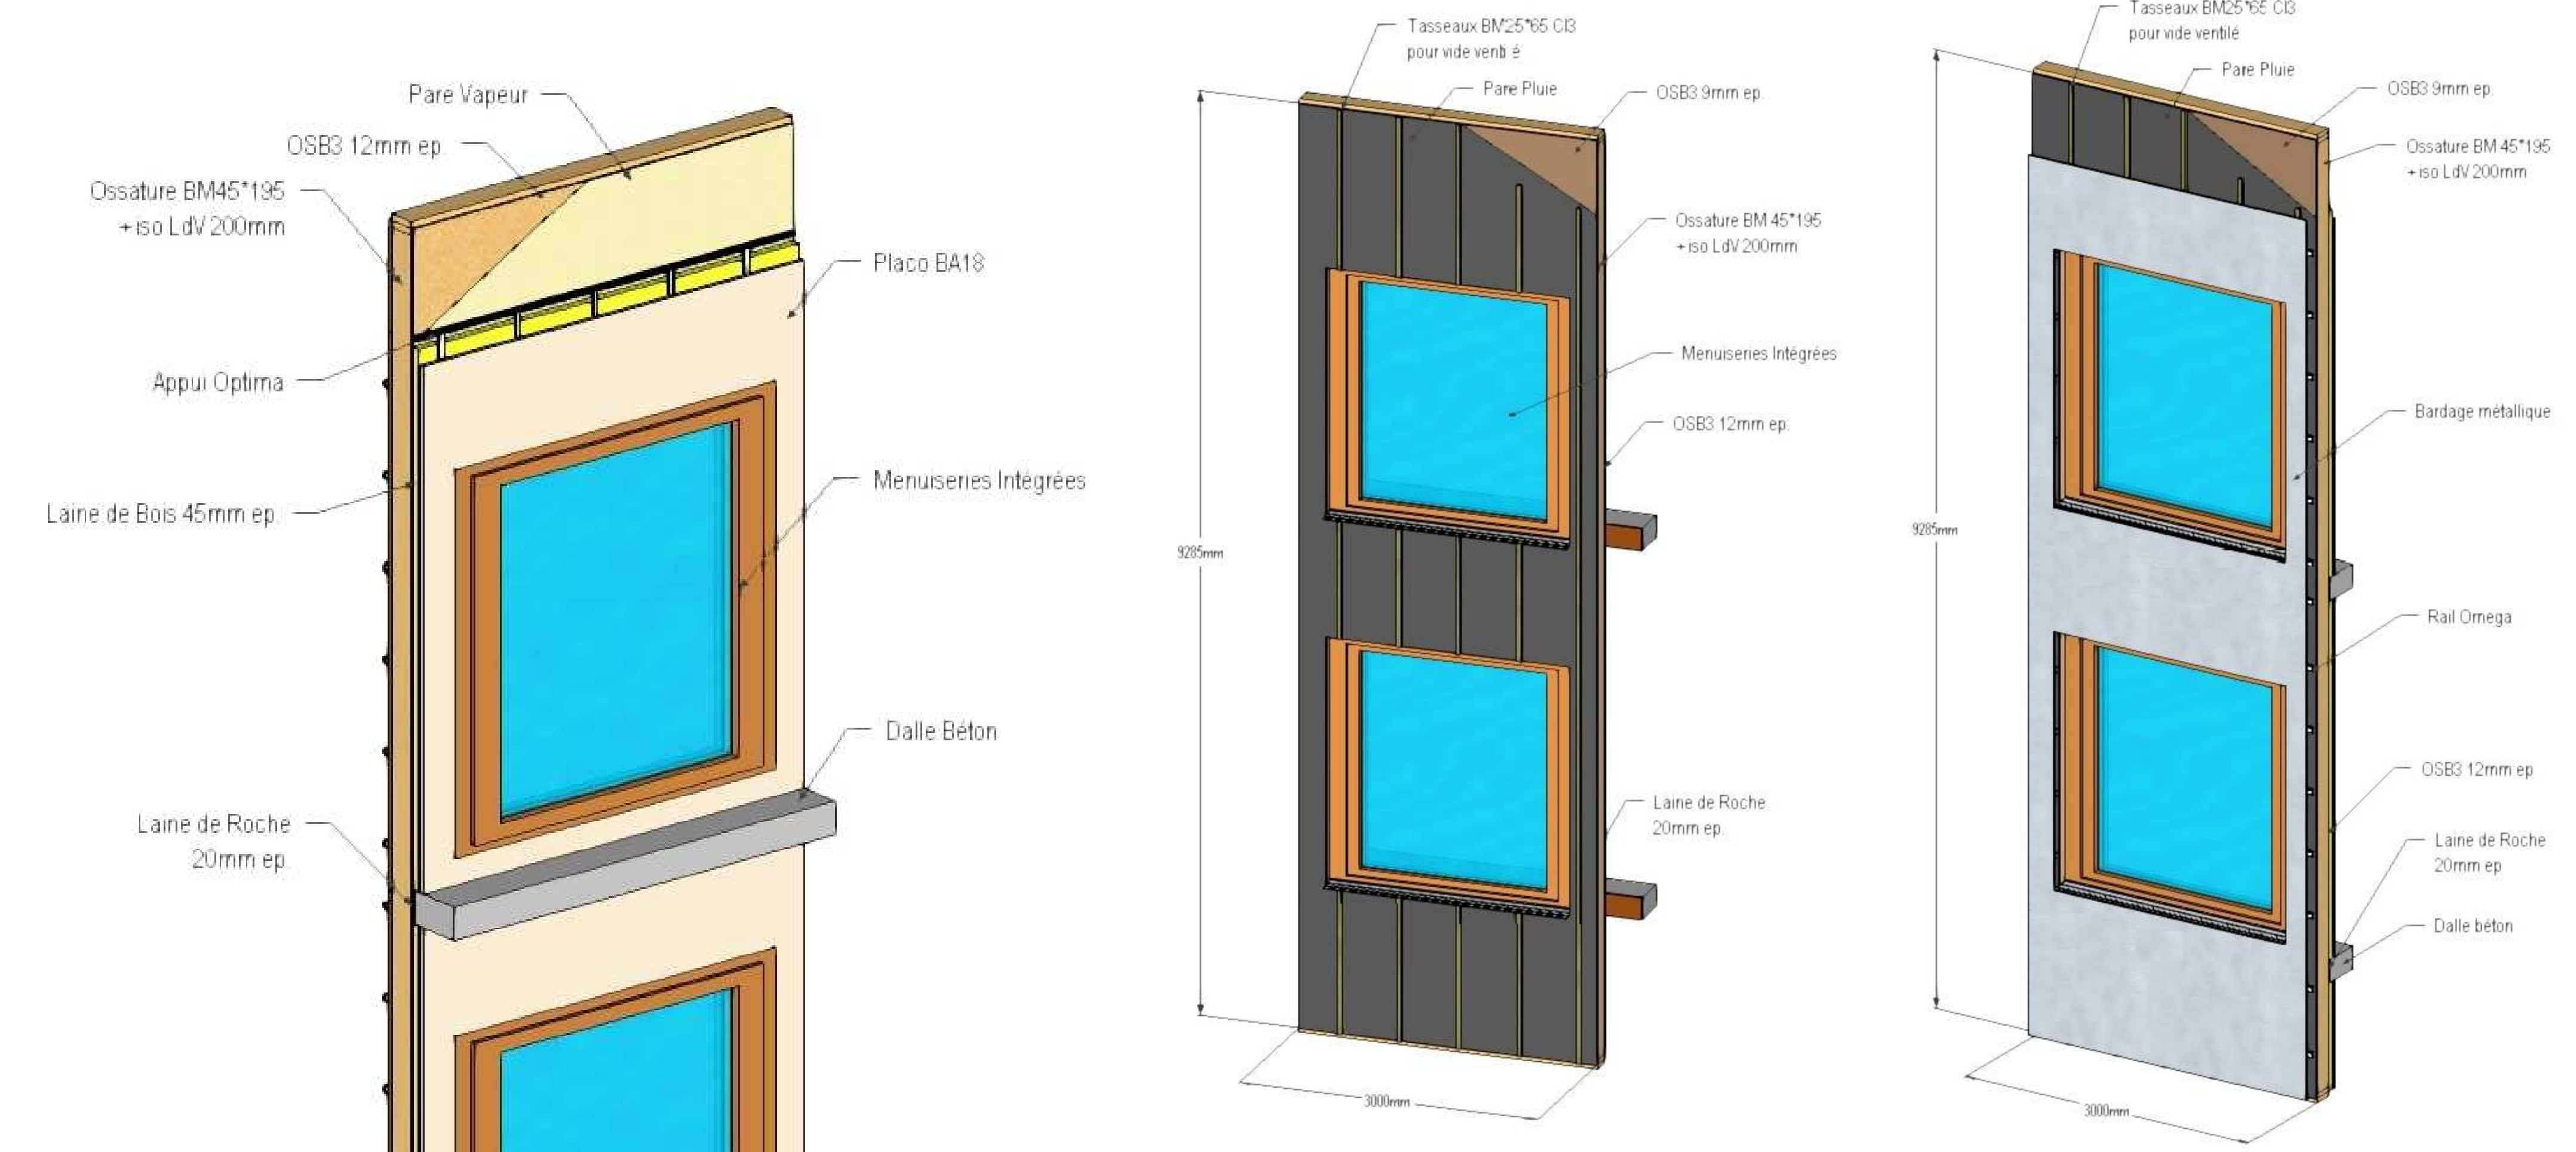

COUPE FILE 20

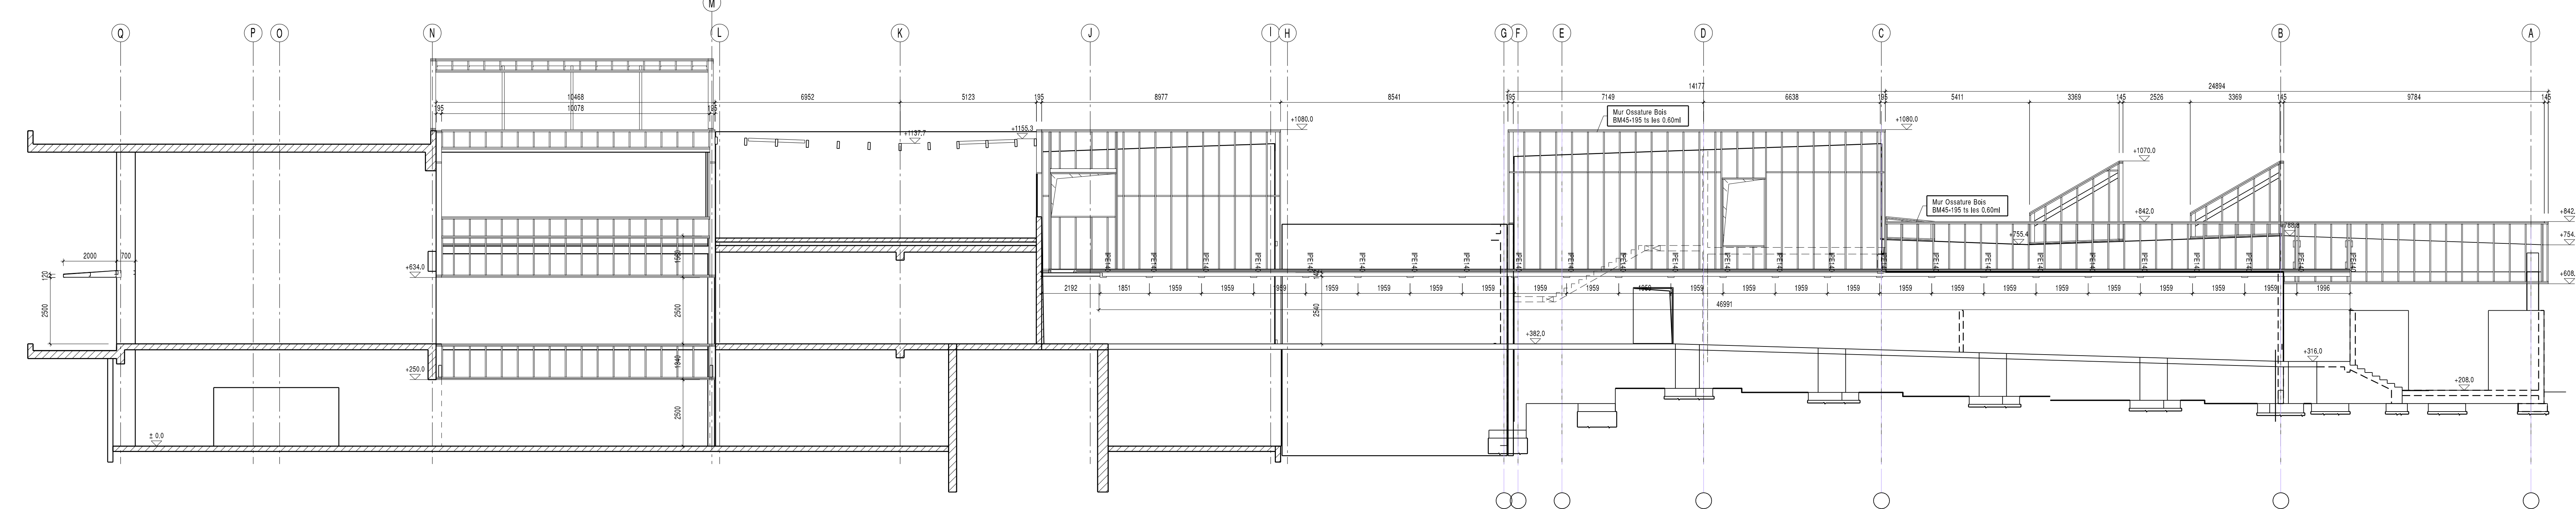

CONSTRUCTION DU CFA DE LA ROCHELLE  
DANS LA ZONE ATLANTECH DE LAGORD (17)



DETAILS  
PRINCIPES DE FERRURES  
PRINCIPE DE PANNEAU PREFABRIQUE

CB 07

DCE

MAITRE D'OUVRAGE  
REGION AQUITAINE UNICREDIT  
PORCELIANES  
MACHINES A RESSORTS  
13, RUE DE L'ANCIENNE COURONNE  
CS 70023 - 86000 POISSIEUX  
05.45.74.89.85

DATE : 08/04/2016

AGENCE DACLOS ARCHITECTES  
28 Rue Saint-Jacques  
86000 POISSIEUX  
Tel : 05.49.20.04.40  
Fax : 05.49.20.34.60  
daclos.architectes@orange.fr

agence  
daclos  
gautier  
riboulet  
architectes

AGENCE CREATURE ARCHITECTES  
11, rue de la Poste  
86000 POISSIEUX  
Tel : 05.49.86.60.77  
creature.architectes@orange.fr

B.E.T. Structures : SONICO  
27 Rue des Laines  
86000 POISSIEUX  
Tel : 05.49.88.99.99  
Fax : 05.49.81.09.41

B.E.T. Structures Bât : ARCAROS  
16, rue de la Poste  
86000 POISSIEUX  
Tel : 05.49.88.99.99  
Fax : 05.49.81.09.41

B.E.T. Fluides : SET POURBAU  
7 Av. de l'Entrepreneuriat  
86000 POISSIEUX  
Tel : 05.49.88.99.99  
Fax : 05.49.88.99.99

B.E.T. INGE : CLIMAT CONSEIL  
89 rue de la Poste  
86000 POISSIEUX  
Tel : 05.49.88.99.99  
Fax : 05.49.88.99.99

B.E.T. Economie : EIC  
27, rue de la Poste  
86000 POISSIEUX  
Tel : 05.49.88.99.99  
Fax : 05.49.88.99.99

B.E.T. V&E2 : D.L.A. Inter  
86000 POISSIEUX  
Tel : 05.49.88.99.99  
Fax : 05.49.88.99.99

B.E.T. Poseage : DL Poseage  
86000 POISSIEUX  
Tel : 05.49.88.99.99  
Fax : 05.49.88.99.99

B.E.T. Acoustique : GIANINA  
14 rue de la Poste  
86000 POISSIEUX  
Tel : 05.49.88.99.99  
Fax : 05.49.88.99.99

ECHELLE : 1/100° - 1/50°

Date : n.d. Modifications :