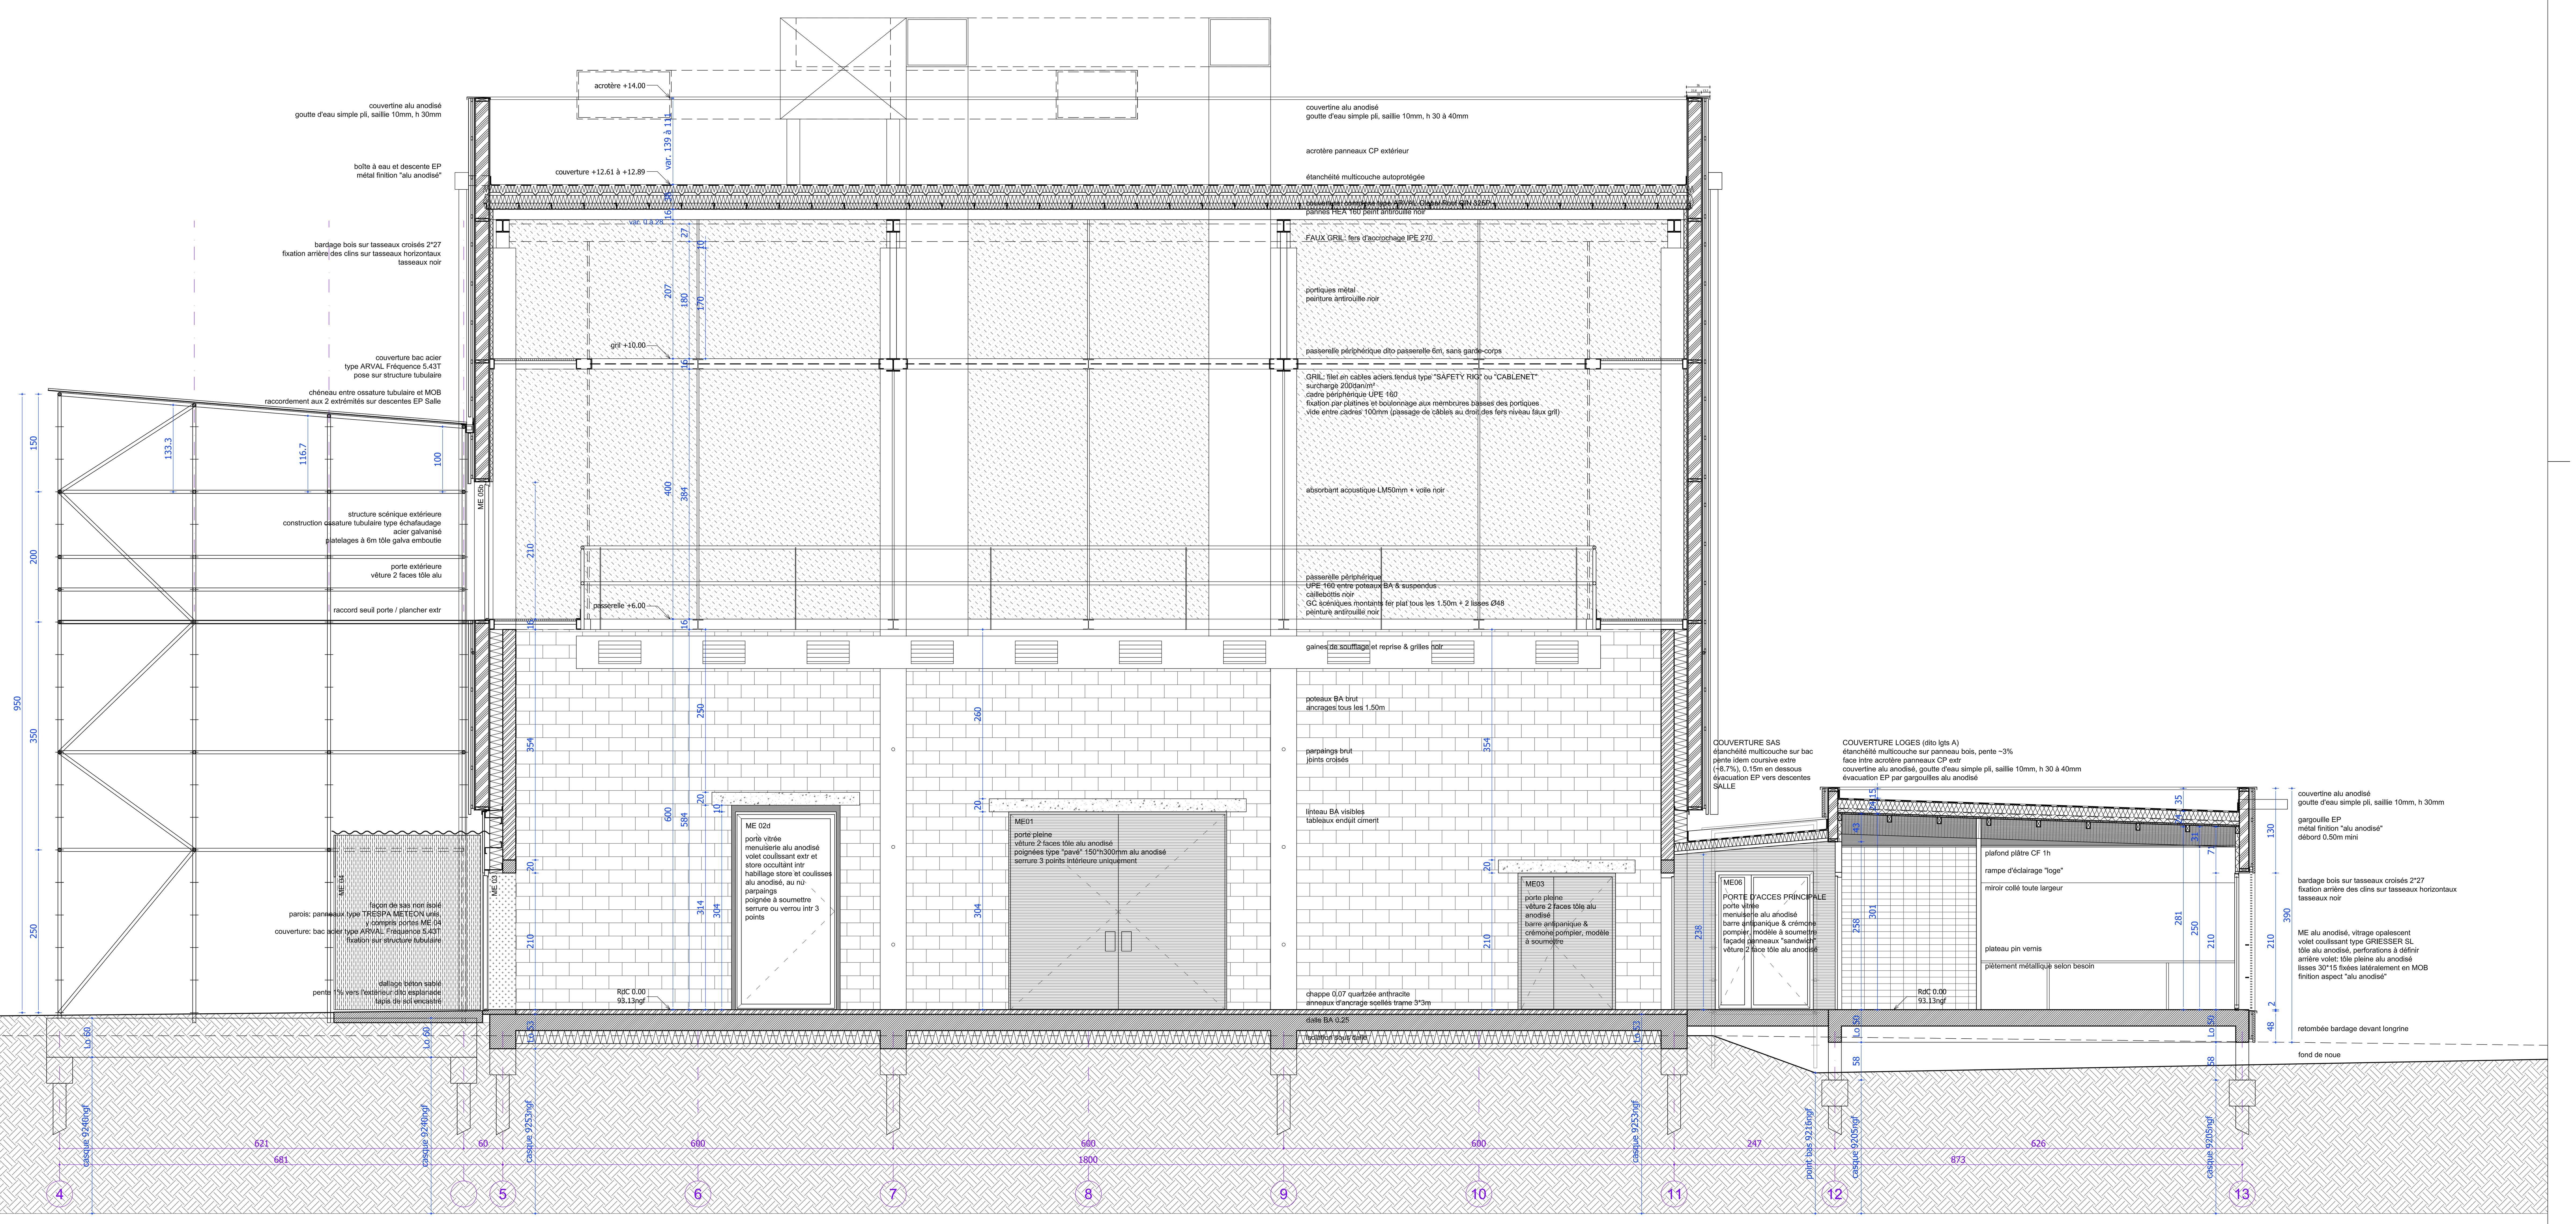

COUPES	SURFACES VUES			
BETON, HOURDIS	BARDAGE BOIS	POLYCARBONATE	PARPAING BRUT	ENDUIT OU PLATRE PEINT
PARPAINGS, CHAPPE	METAL PLEIN	PANNEAU TRESPA	PANNEAUX OSB	CARRELAGE OU FAÏENCE
MOB	METAL PERFORE	MAILLE SOUDEE 50*50	ENDUIT CIMENT	ABSORBANT ACOUSTIQUE
BARDAGE BOIS				
CLOISONS PLATRE				

MAÎTRISE D'OUVRAGE
Ville de Boulazac
24755 Boulazac - T: 05 53 35 59 59
E: mairie@ville-boulazac.fr
AGORA PNAC Boulazac Aquitaine
24750 Boulazac - T: 05 53 35 59 65
E: cc.agora@ville-boulazac.fr

BUREAU DE CONTRÔLE VERITAS
24000 Périgueux - T: 05 53 45 52 00
E: tanguy.froger@fr.bureauveritas.com
COORDONATEUR SPS VERITAS
24000 Périgueux - T: 06 74 78 88 41
E: eric.lamouret@fr.bureauveritas.com

MAÎTRISE D'OEUVRE
architecte ADH
33000 Bordeaux - T: 05 56 44 10 20
E: adh@doazan-hirschberger.com

BET TCE Compétence Ingénierie
33074 Bordeaux - T: 05 56 99 60 01
E: competences@groupe-ingenierie.fr

LE CIRQUE A LAMOURA

GRANDE SALLE & LOGES
COUPE L1

phase: DCE | date: 06/11/15 | éch: 1/50e | n°: ARC 1-3