




ELEVATION OUEST

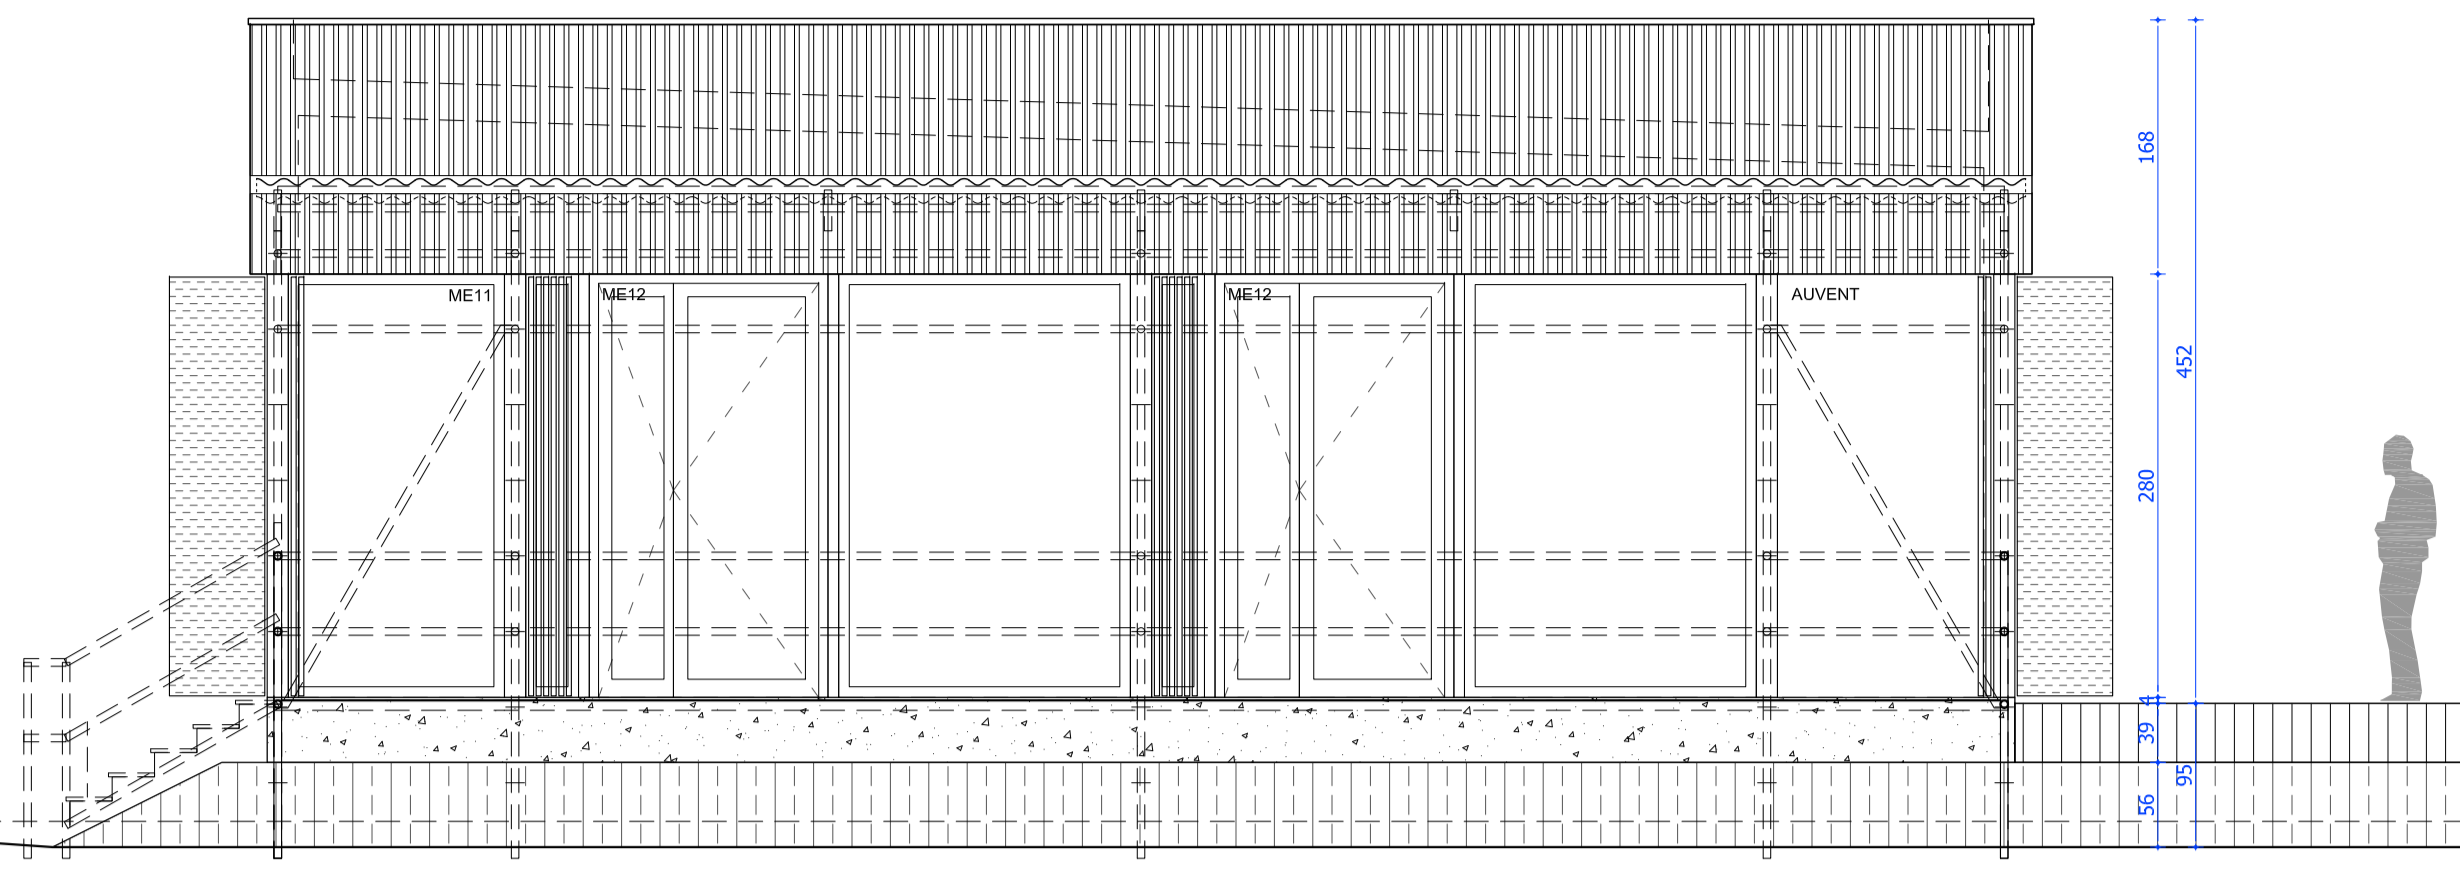


ELEVATION NORD

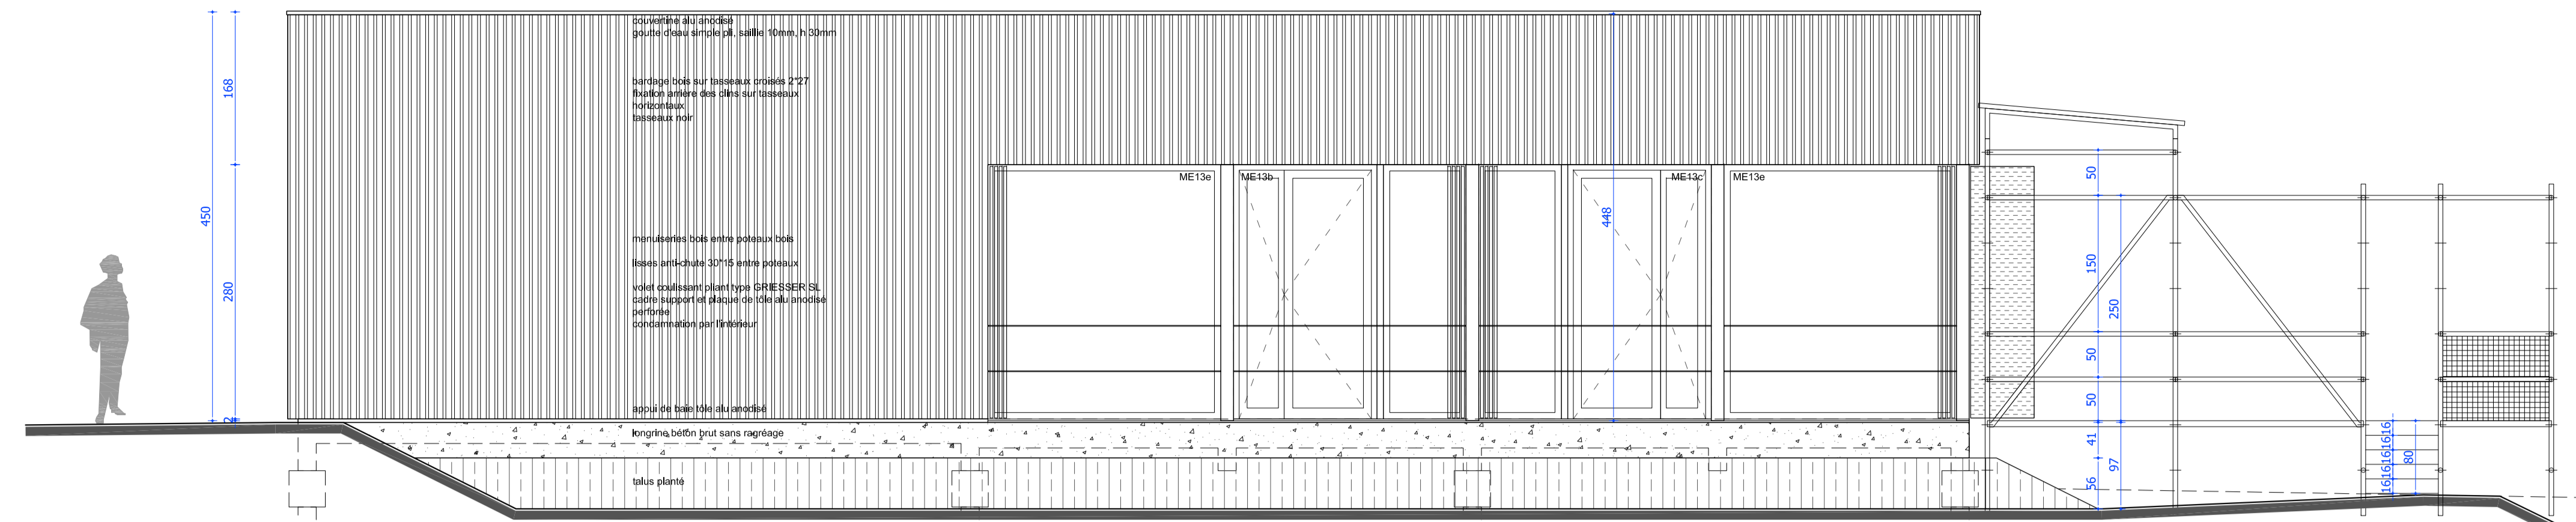


ELEVATION SUD

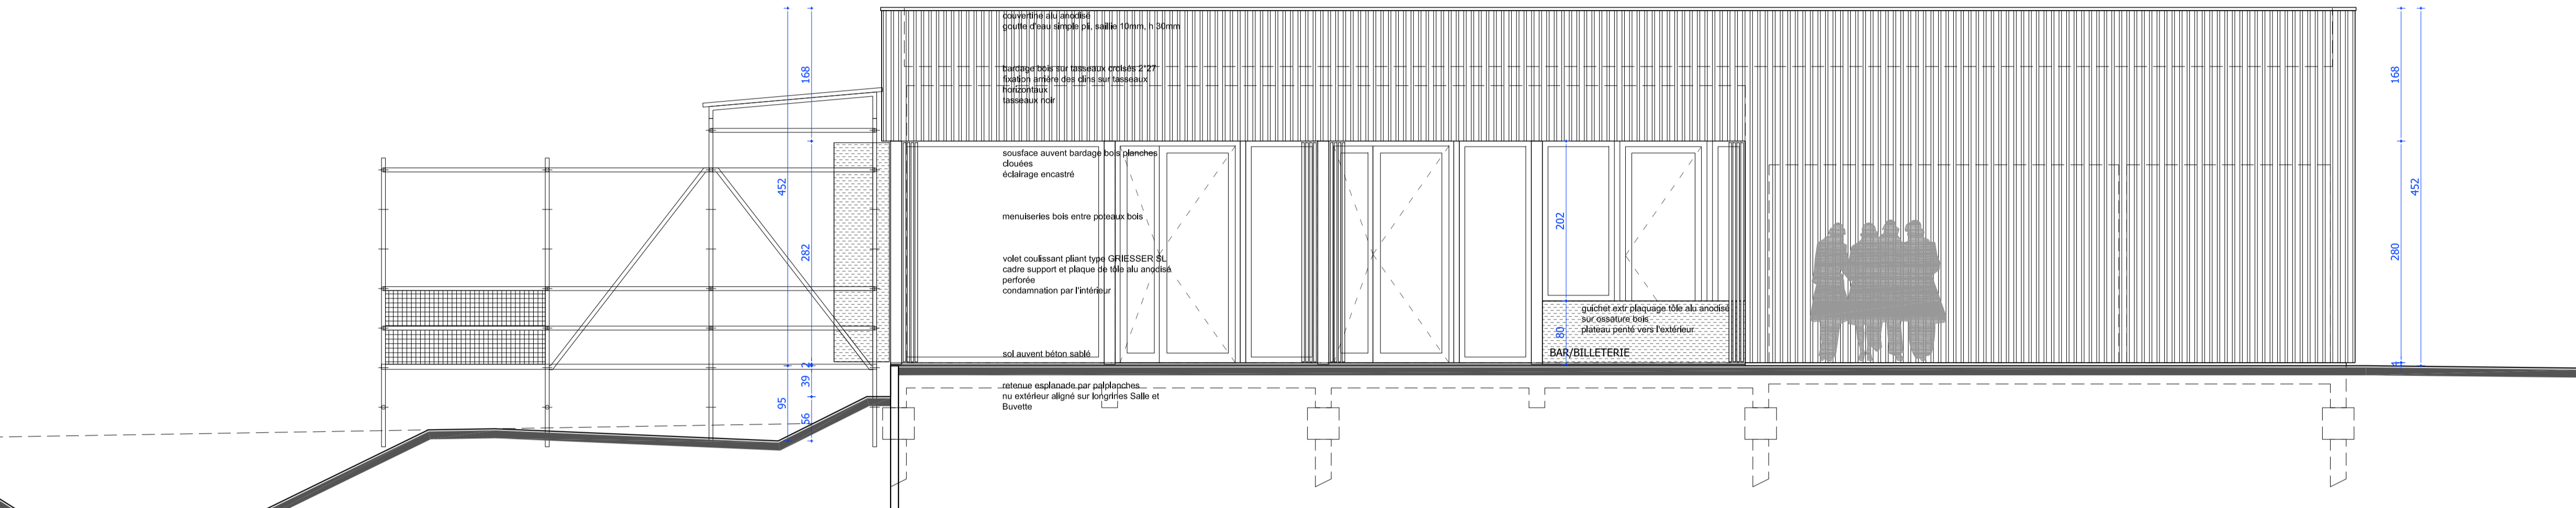


ELEVATION EST

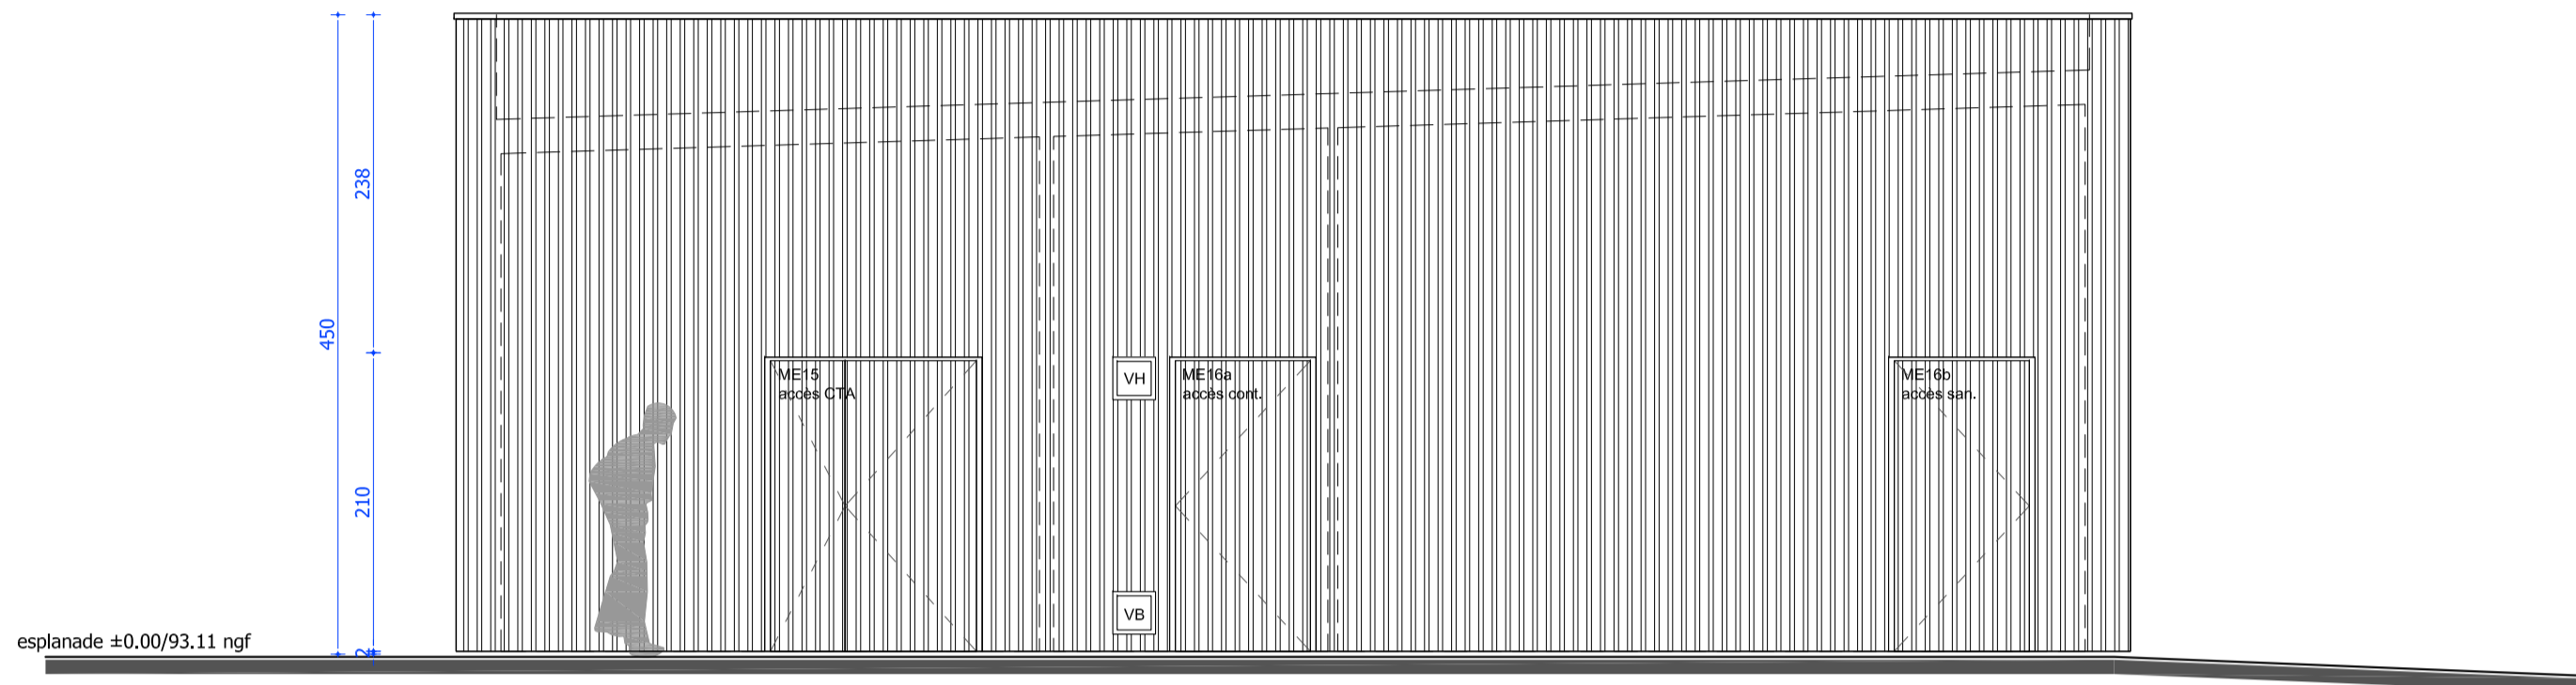



COUPE L1

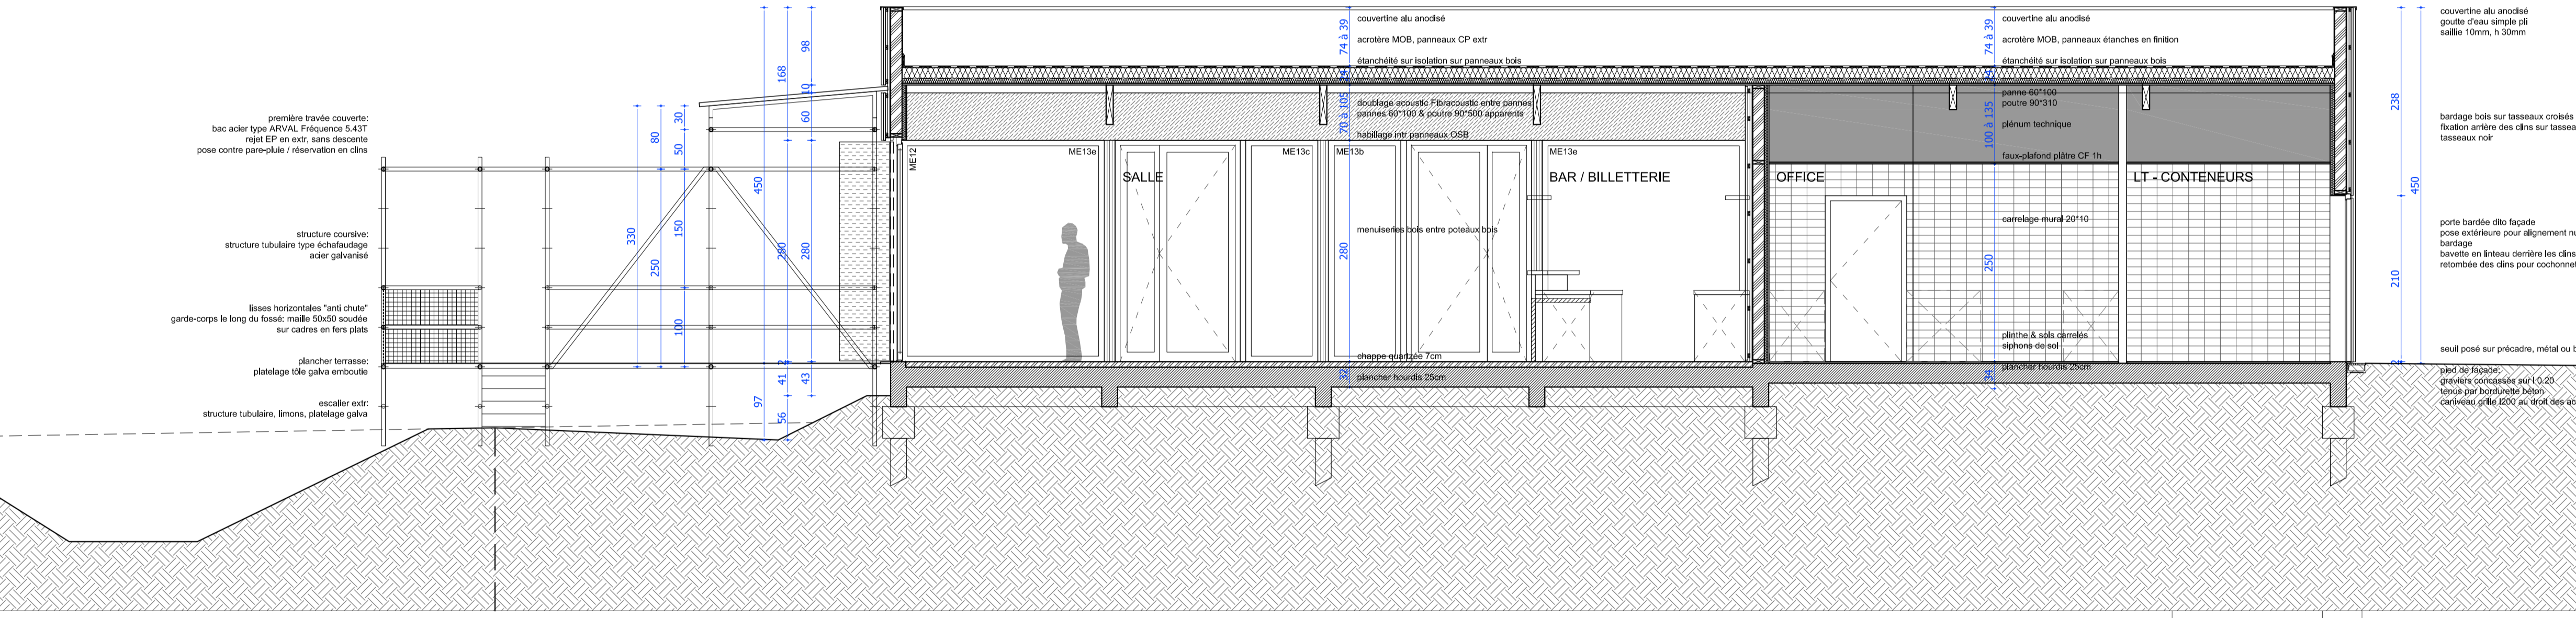

COUPE T1

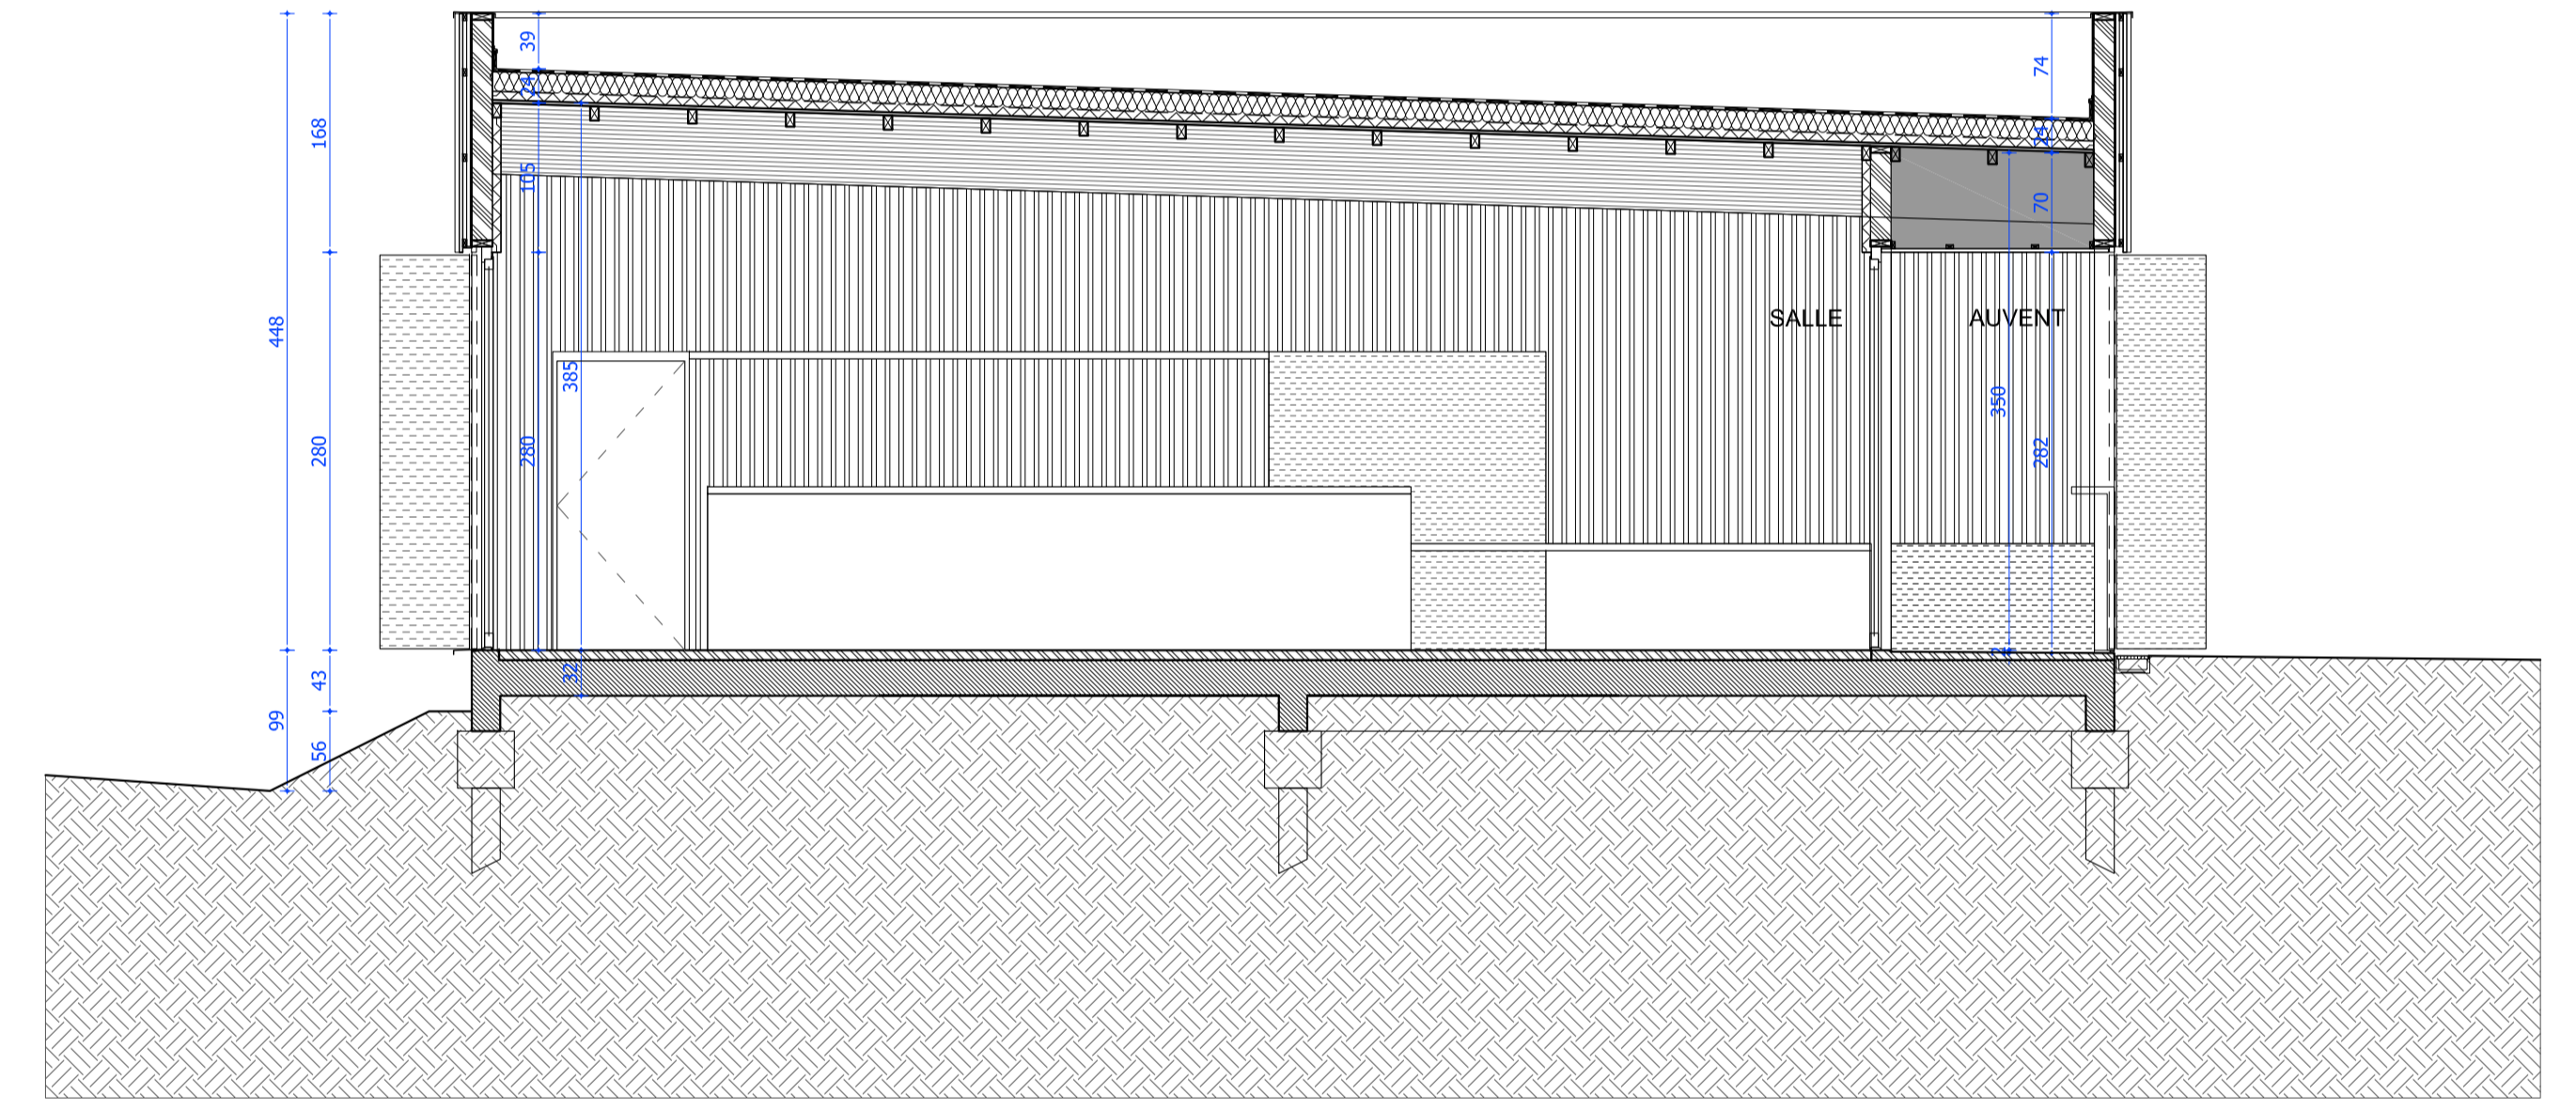

COUPE T2

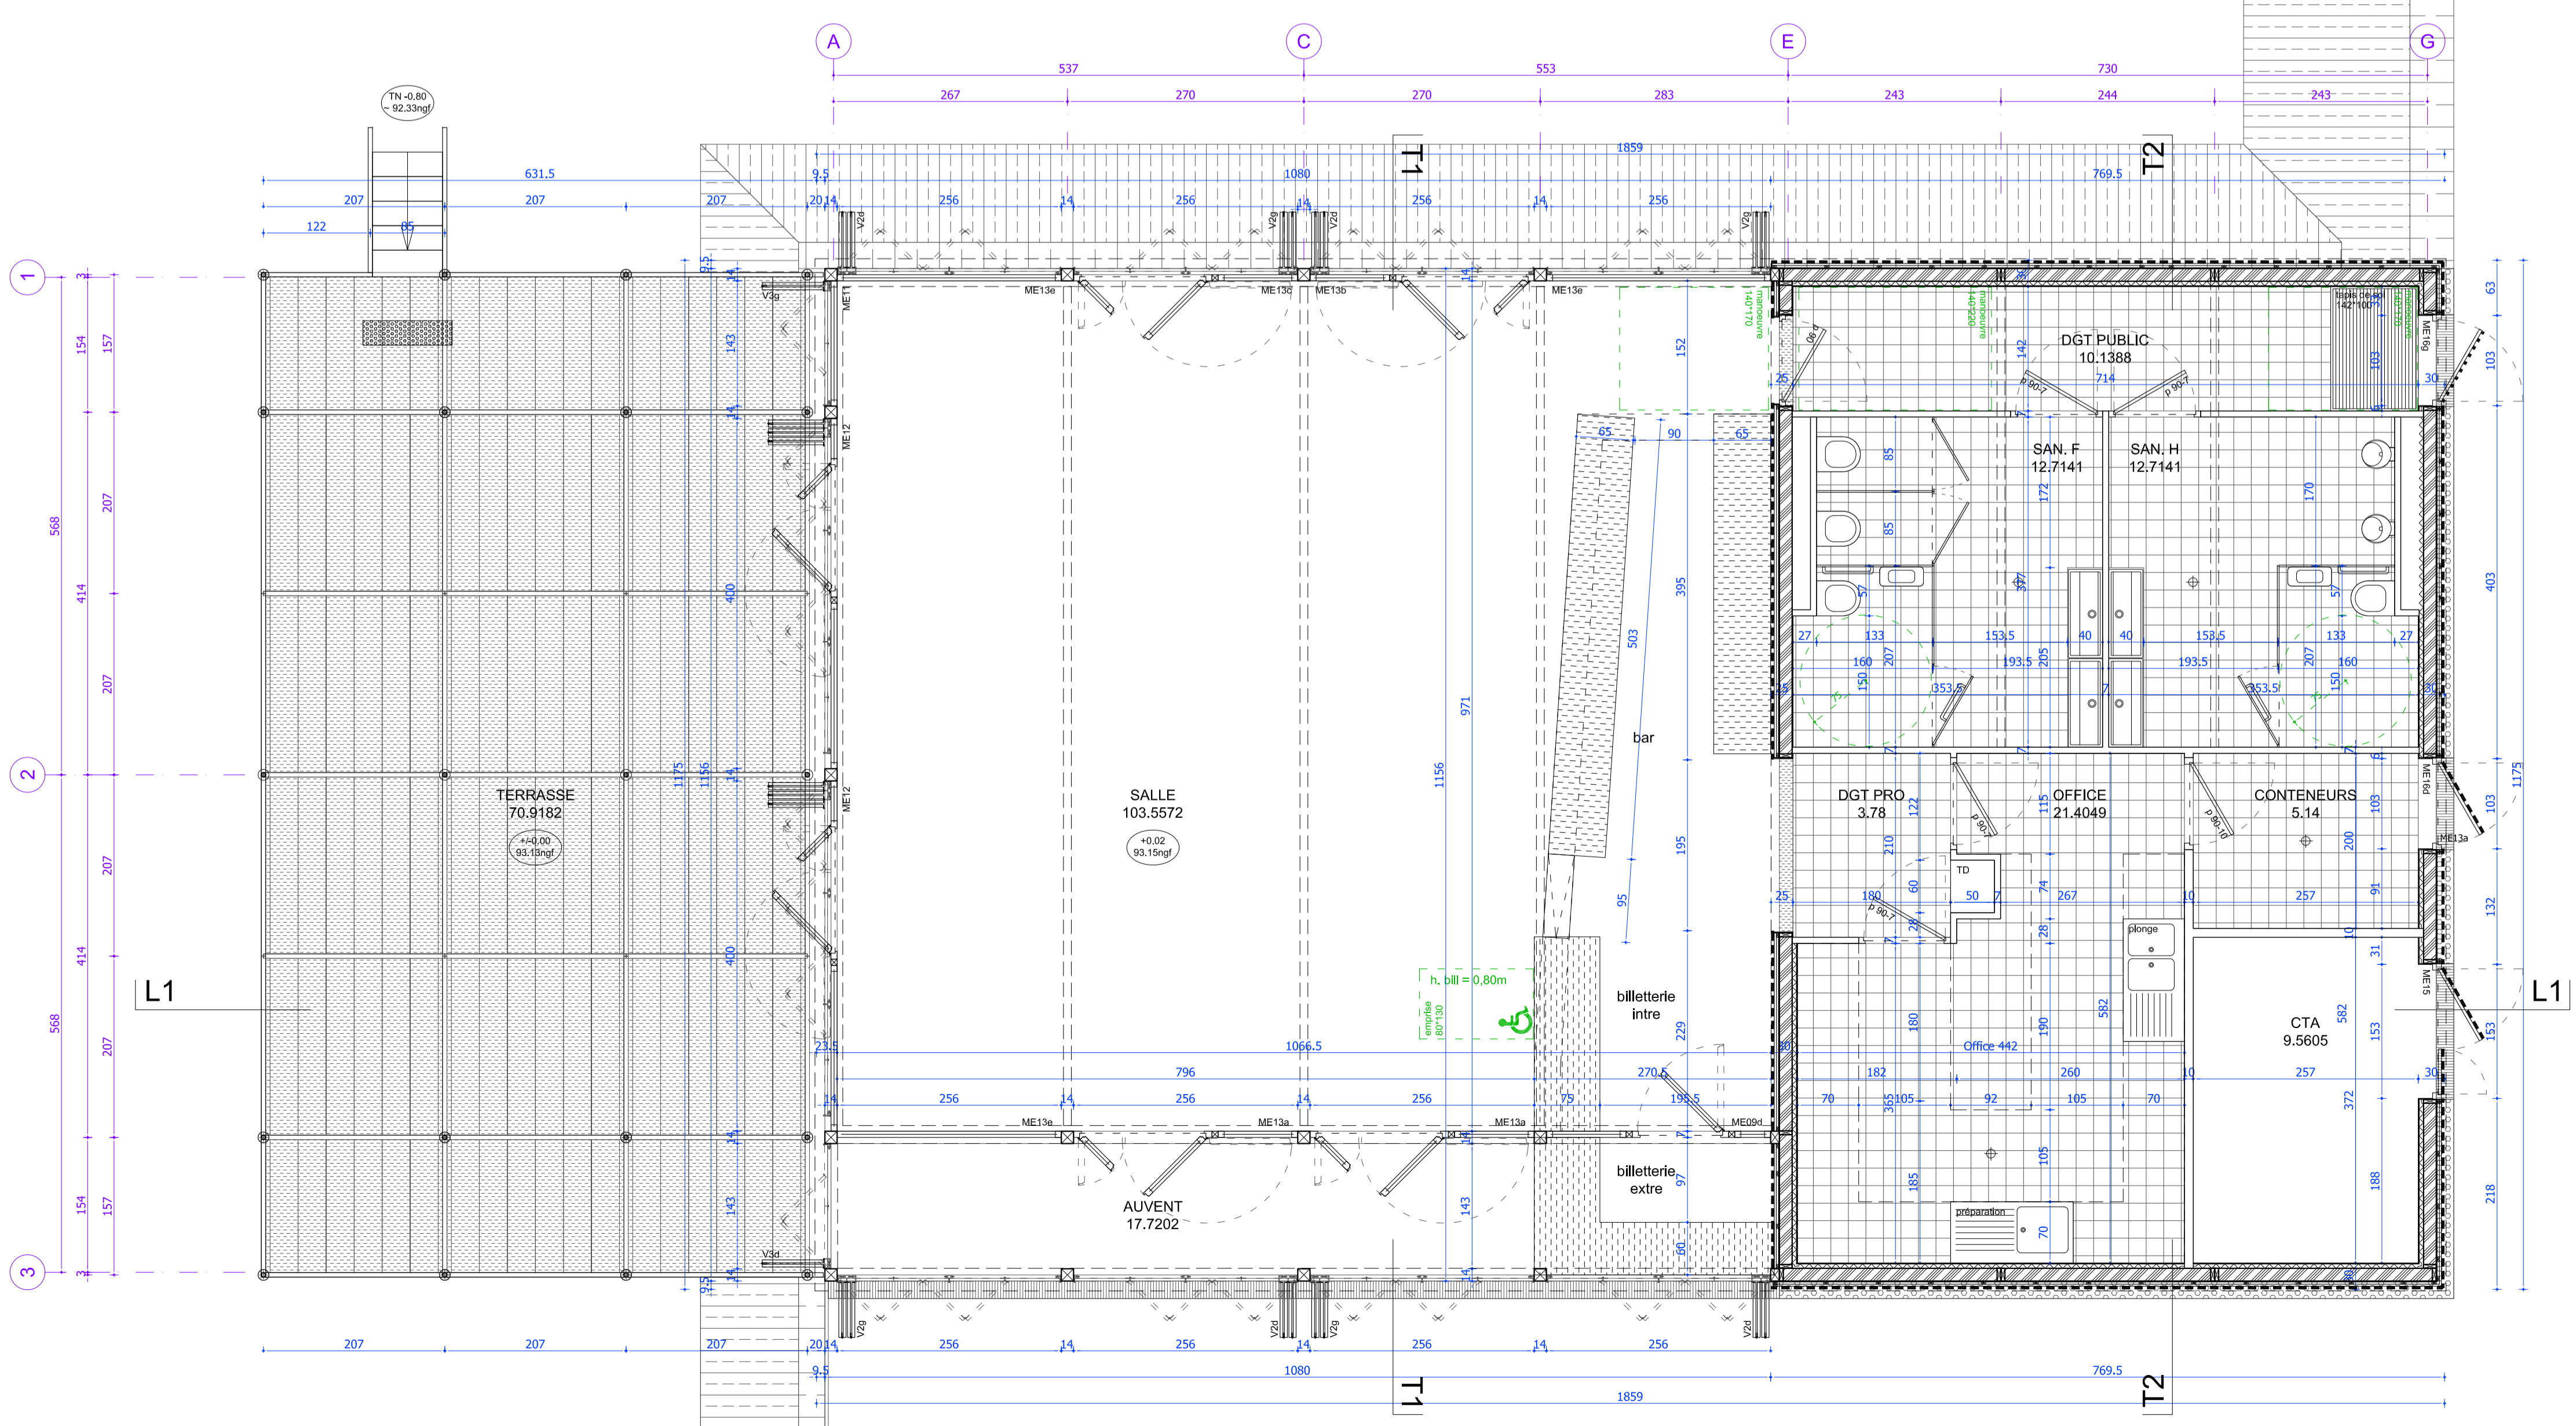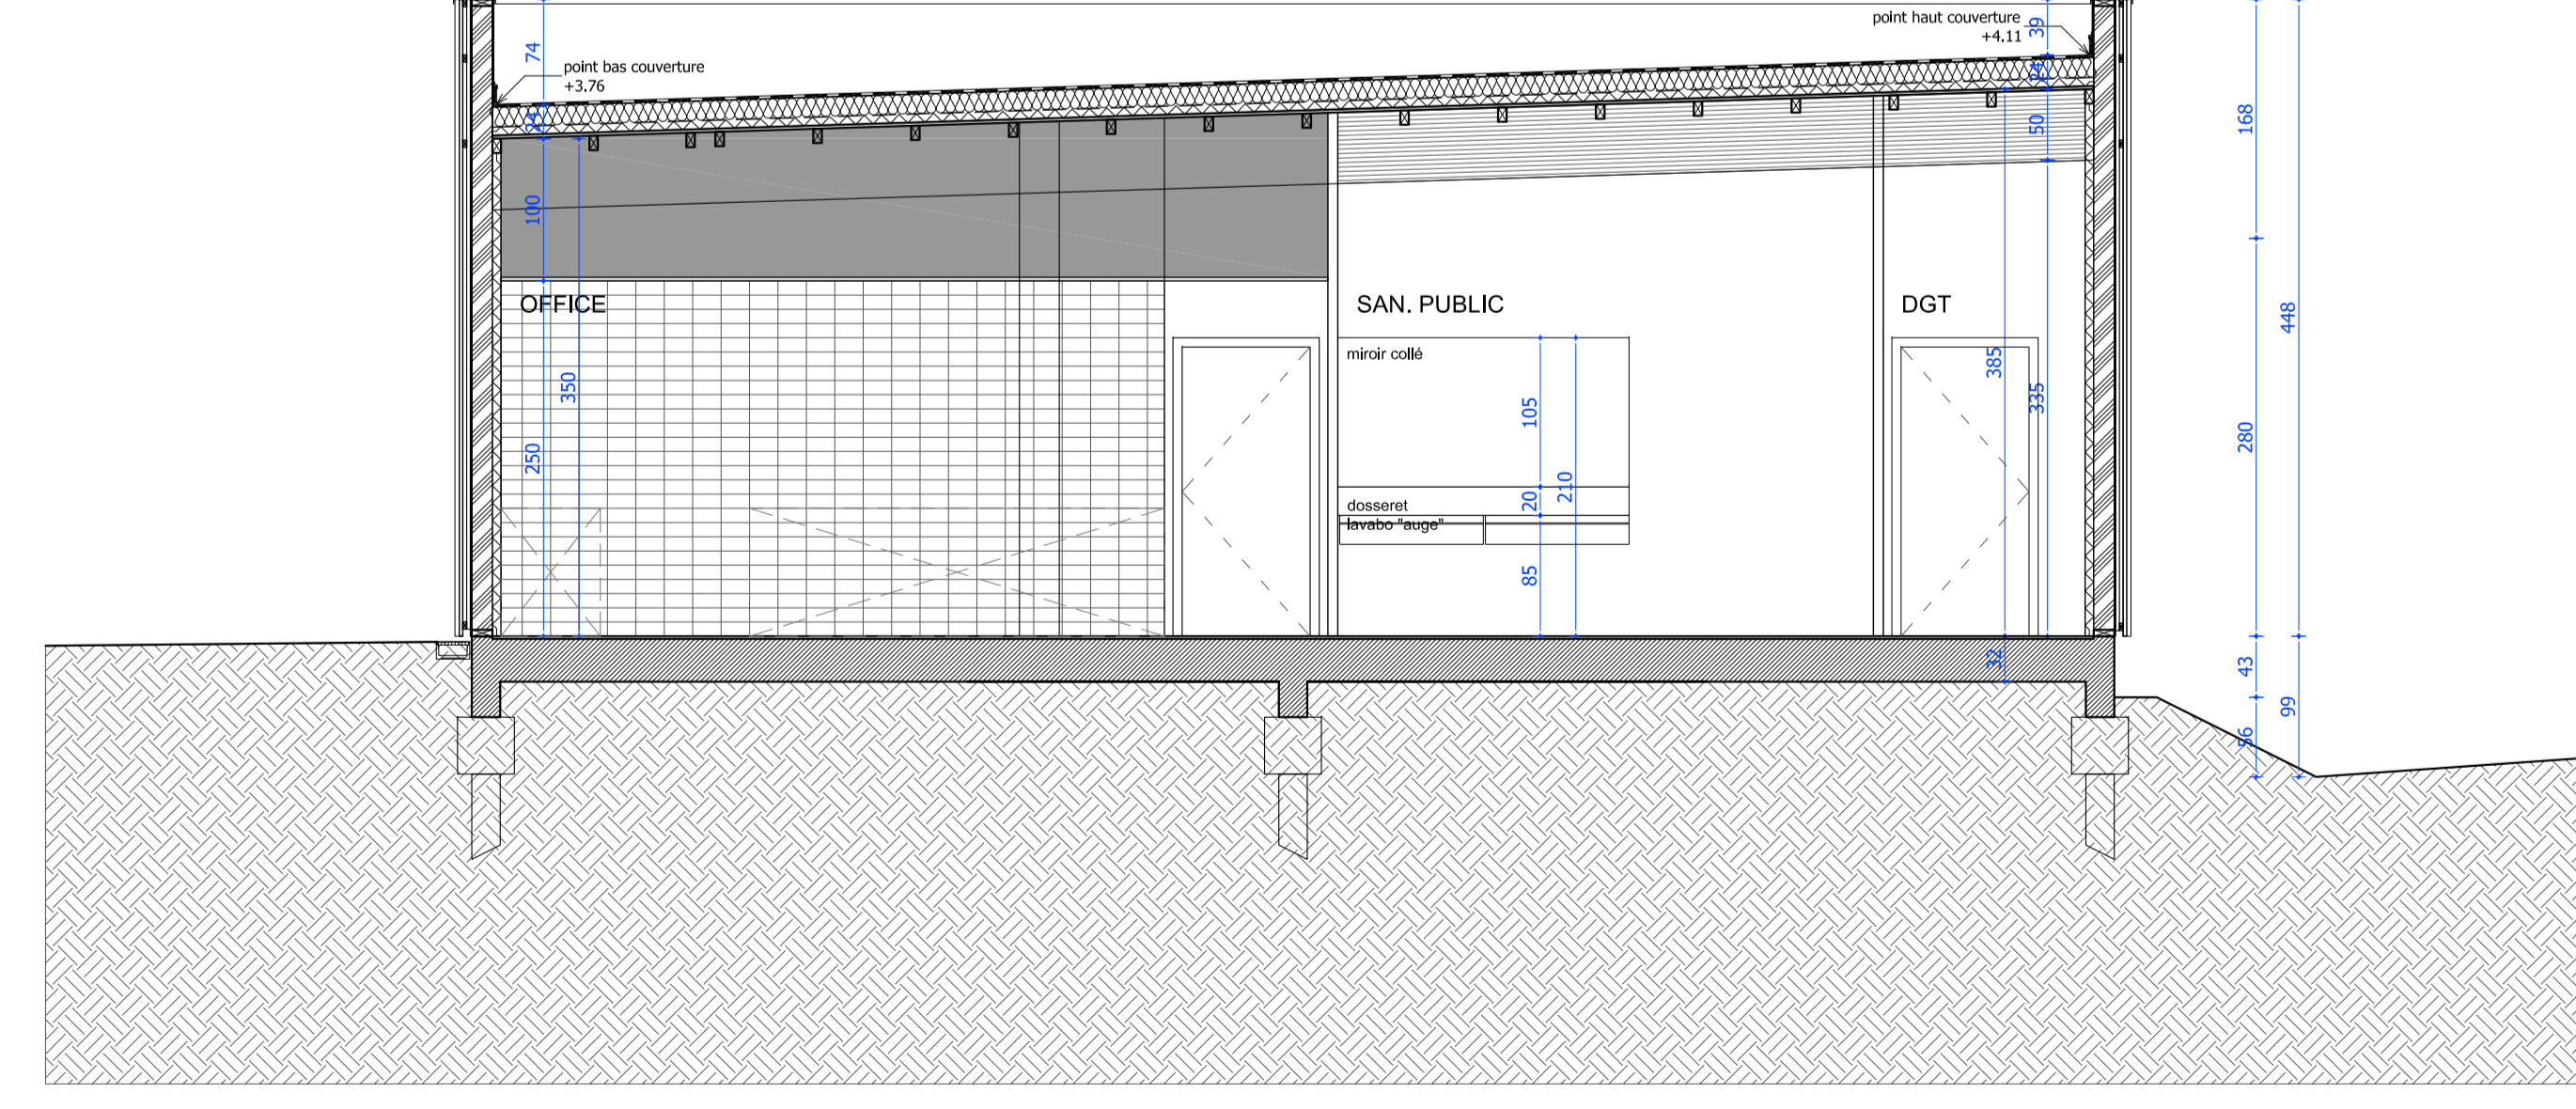

COUPES		SURFACES VUES			
	BETON, HOURDES		ALUMINIUM		POLYCARBONATE
	ALUMINIUM		BOIS		PANNEAU METAL
	BOIS		METAL PLEIN		METAL PERFORE
	METAL PLEIN		METAL PERFORE		MOSE
	METAL PERFORE		MOSE		PIERRE
	MOSE		PIERRE		PIERRE

MATRISE D'OUVRAGE



LE CIRQUE À LAMOURA
 BUVETTE
 PLANS COUPES ELEVATIONS

DATE: DCE 06/11/15 60% 1/50e ARC 2