


ESCALIER ATRIUM

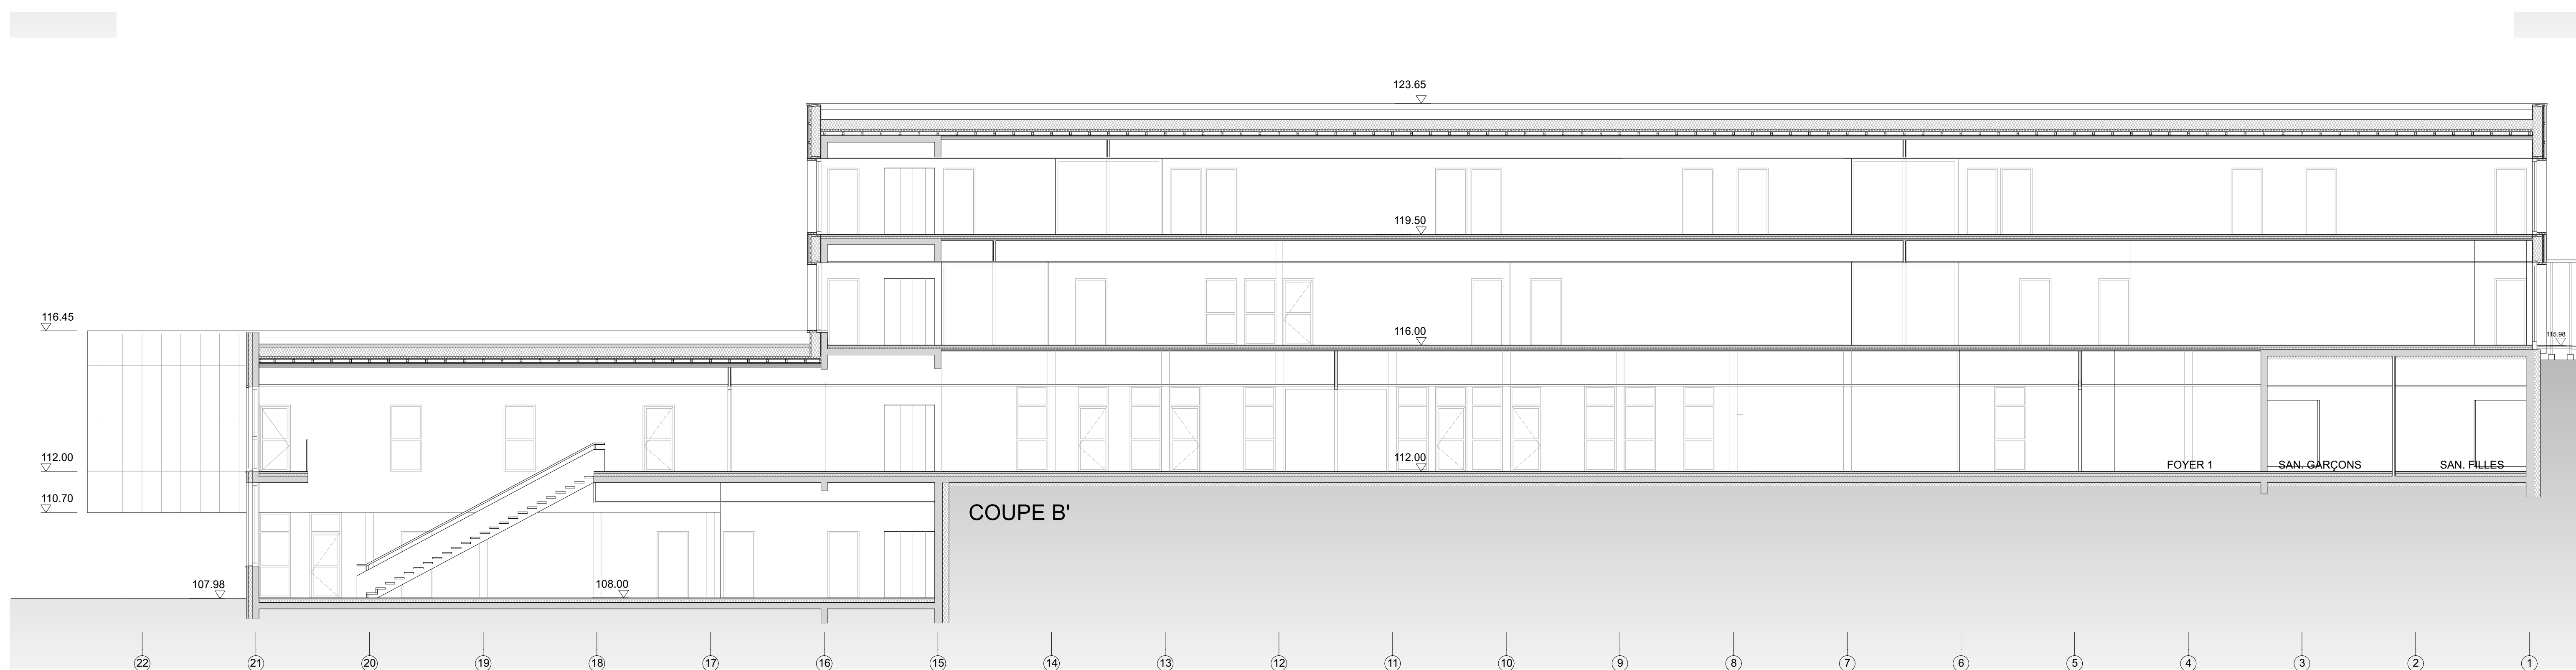

<p>MAÎTRISE D'OUVRAGE: Conseil Départemental de Haute-Marne 1, rue du commandant Hugueny 525 82 127 52000 CHAUMONT Cedex 9</p> <p>conseil départemental HAUTE-MARNE</p> <p>MAÎTRISE D'OUVRAGE: ARCHITECTES</p> <p>PLAN LIBRE</p> <p>PLI</p> <p>BUREAUX D'ÉTUDES STRUCTURE BETON BETC MASSE 49, Rue Lévy Alphonandry 52000 CHAUMONT Tel : 03 25 03 39 51</p> <p>STRUCTURE BOIS PÉRIER et Associés 5, rue de la Loupière 52500 MORTAULT Tel : 03 81 67 14 23</p> <p>FLUIDES PLAN 9 10, rue de Serre 54000 NANCY Tel : 03 83 31 77 72</p> <p>ELECTRICITE LOUVET 15, Avenue de la Garene BP 19364 54003 NANCY Cedex Tel : 03 83 28 85 85</p> <p>RESTAURATION ECCOHAL 17 bis, Rue de Natchy BP 50131 51411 WISSIPPY Cedex Tel : 03 87 63 11 55</p>	<p>CONSEIL DEPARTEMENTAL DE HAUTE-MARNE</p> <p>RECONSTRUCTION DU COLLEGE</p> <p>DES VIGNES DU CREY A PRAUTHOY</p>	
	<p>PRO 04.1</p>	
<p>STRUCTURE BOIS PÉRIER et Associés 5, rue de la Loupière 52500 MORTAULT Tel : 03 81 67 14 23</p> <p>FLUIDES PLAN 9 10, rue de Serre 54000 NANCY Tel : 03 83 31 77 72</p> <p>ELECTRICITE LOUVET 15, Avenue de la Garene BP 19364 54003 NANCY Cedex Tel : 03 83 28 85 85</p> <p>RESTAURATION ECCOHAL 17 bis, Rue de Natchy BP 50131 51411 WISSIPPY Cedex Tel : 03 87 63 11 55</p>	<p>EXTERNAT</p> <p>COUPES A, B et B'</p> <p>ESCALIER ATRIUM</p> <p>1/100</p>	
	<p>CONTRÔLE TECHNIQUE VERITAS 8, Boulevard Carnot 10000 TROYES Tel : 03 26 05 15 25</p> <p>COORDINATION SECURITE ACE BTP 21 rue Lavoisier BP 50 52000 NOGENT Tel : 03 25 02 77 36</p>	
<p>Ind. Date</p>	<p>Maï 2016</p>	