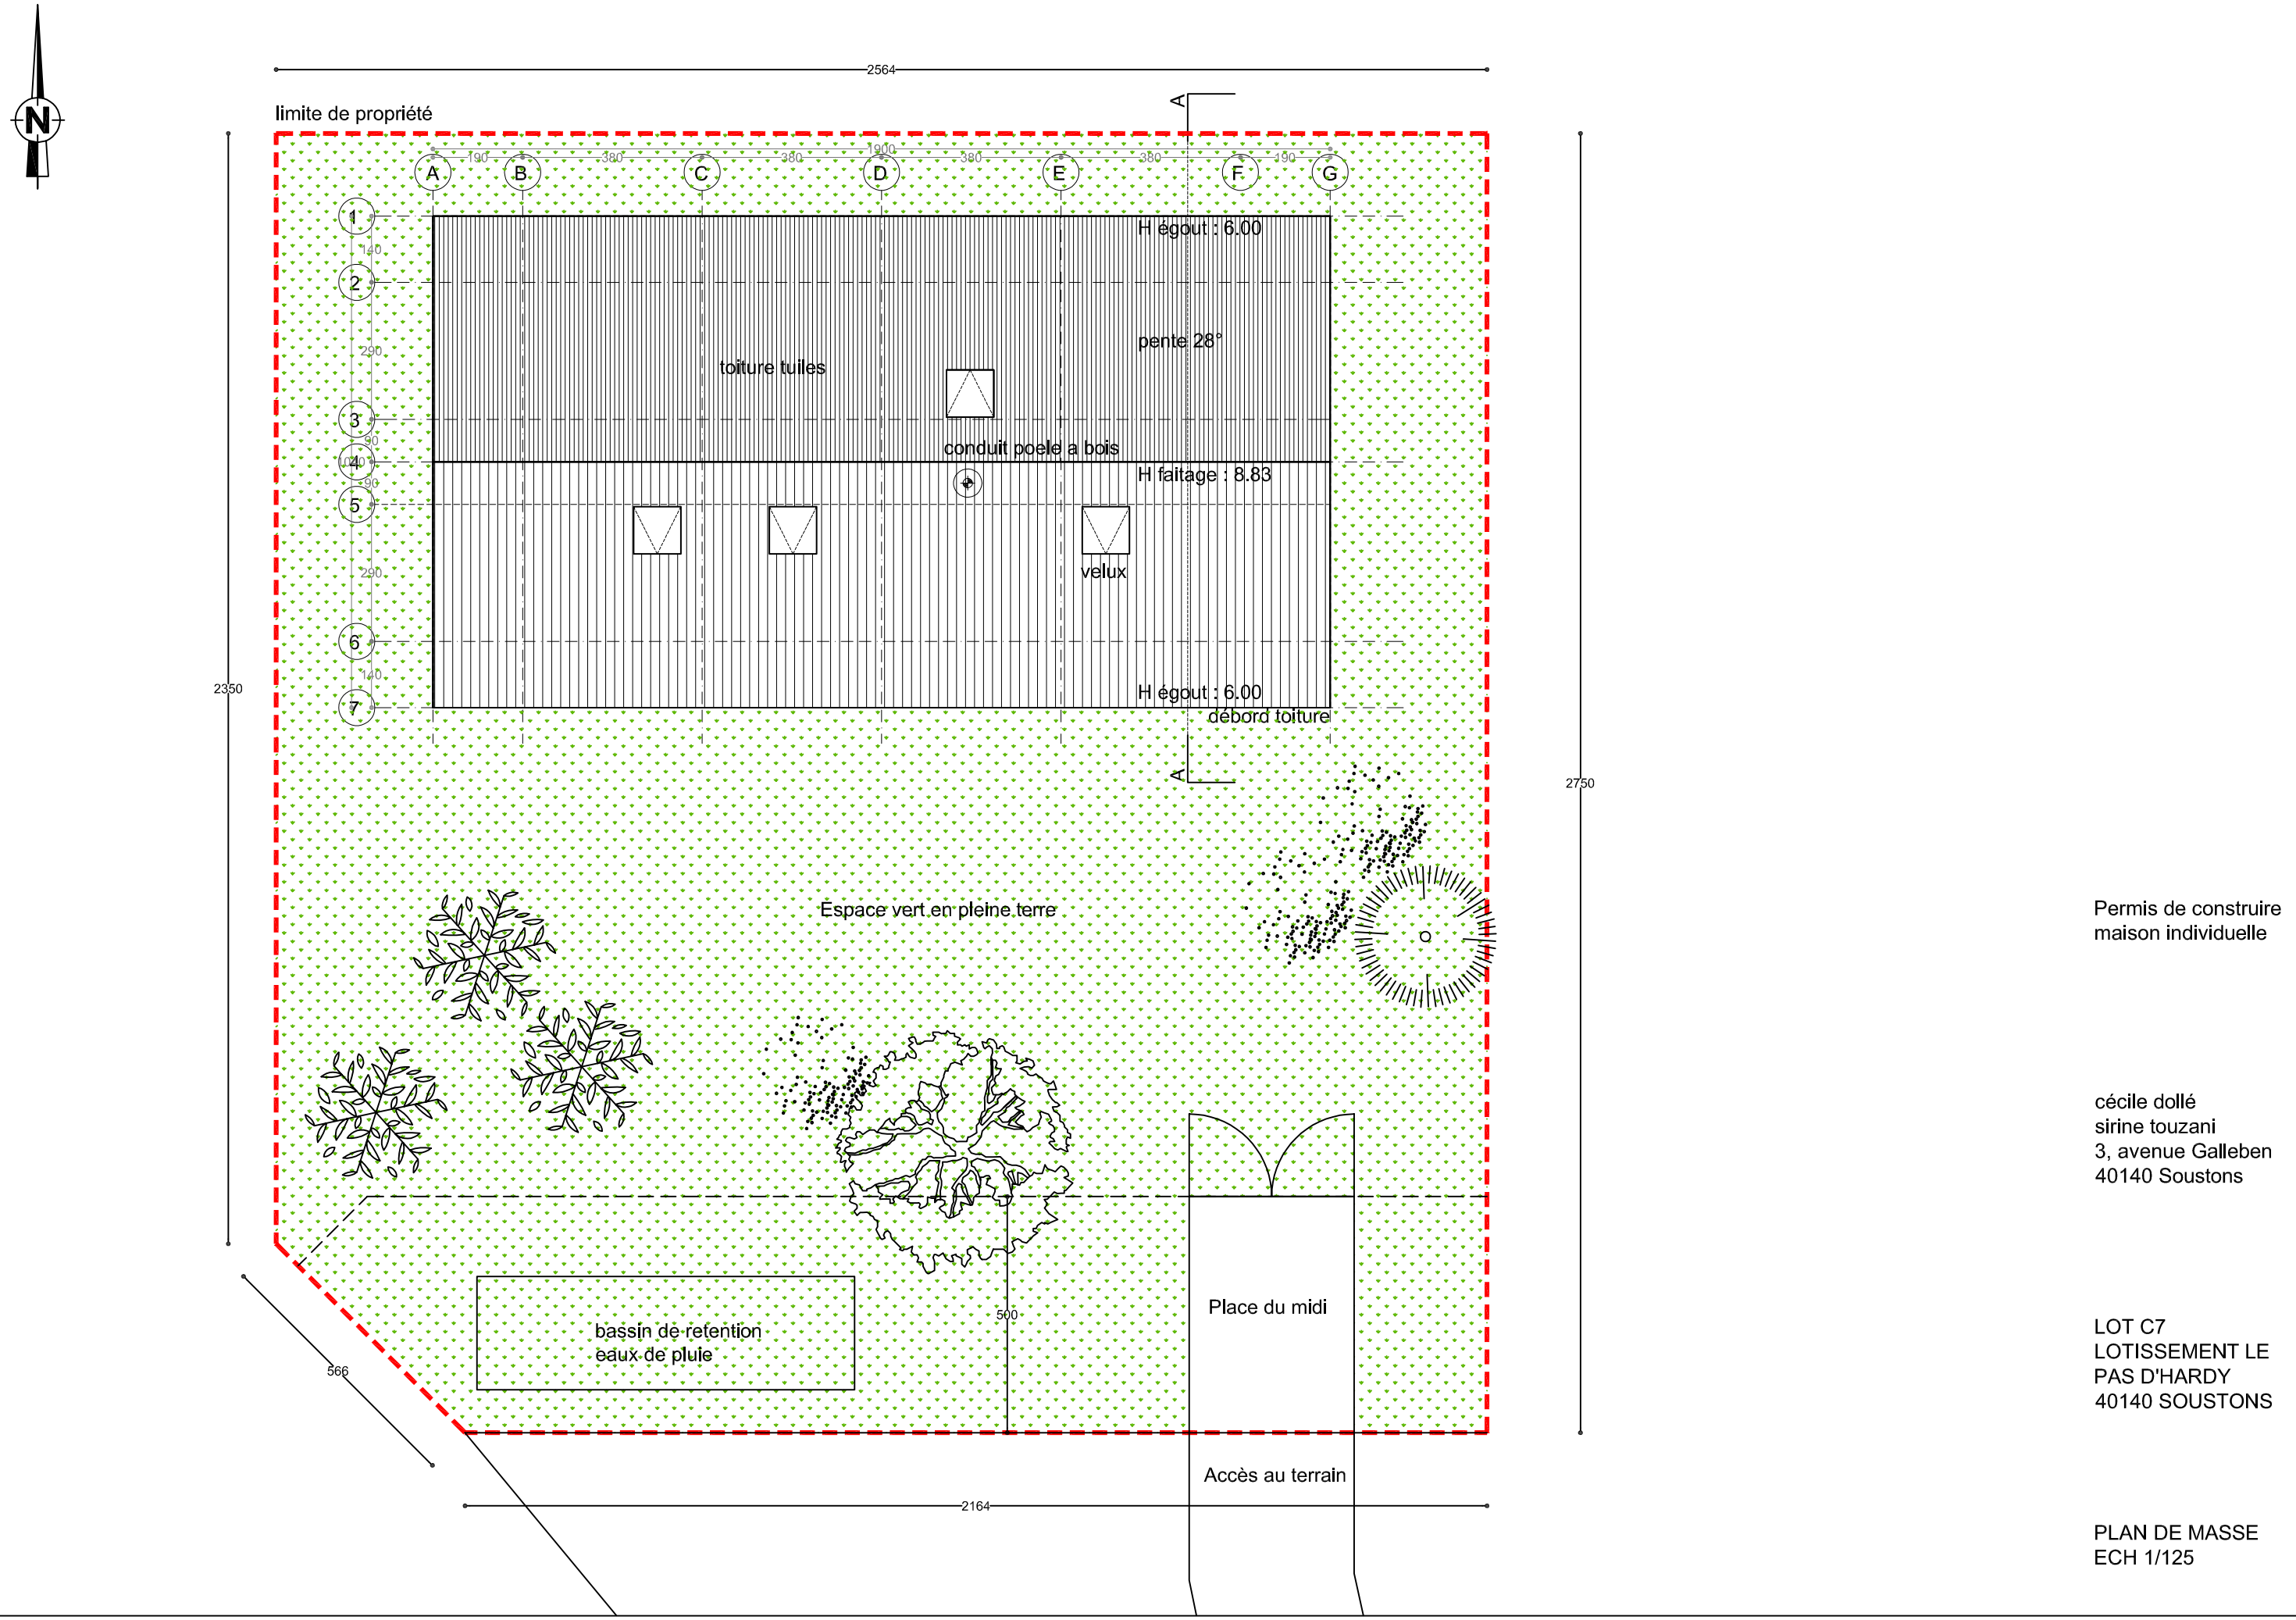

Permis de construire
maison individuelle

cécile dollé
sirine touzani
3, avenue Galleben
40140 Soustons

LOT C7
LOTISSEMENT LE
PAS D'HARDY
40140 SOUSTONS

PLAN DE MASSE
ECH 1/125