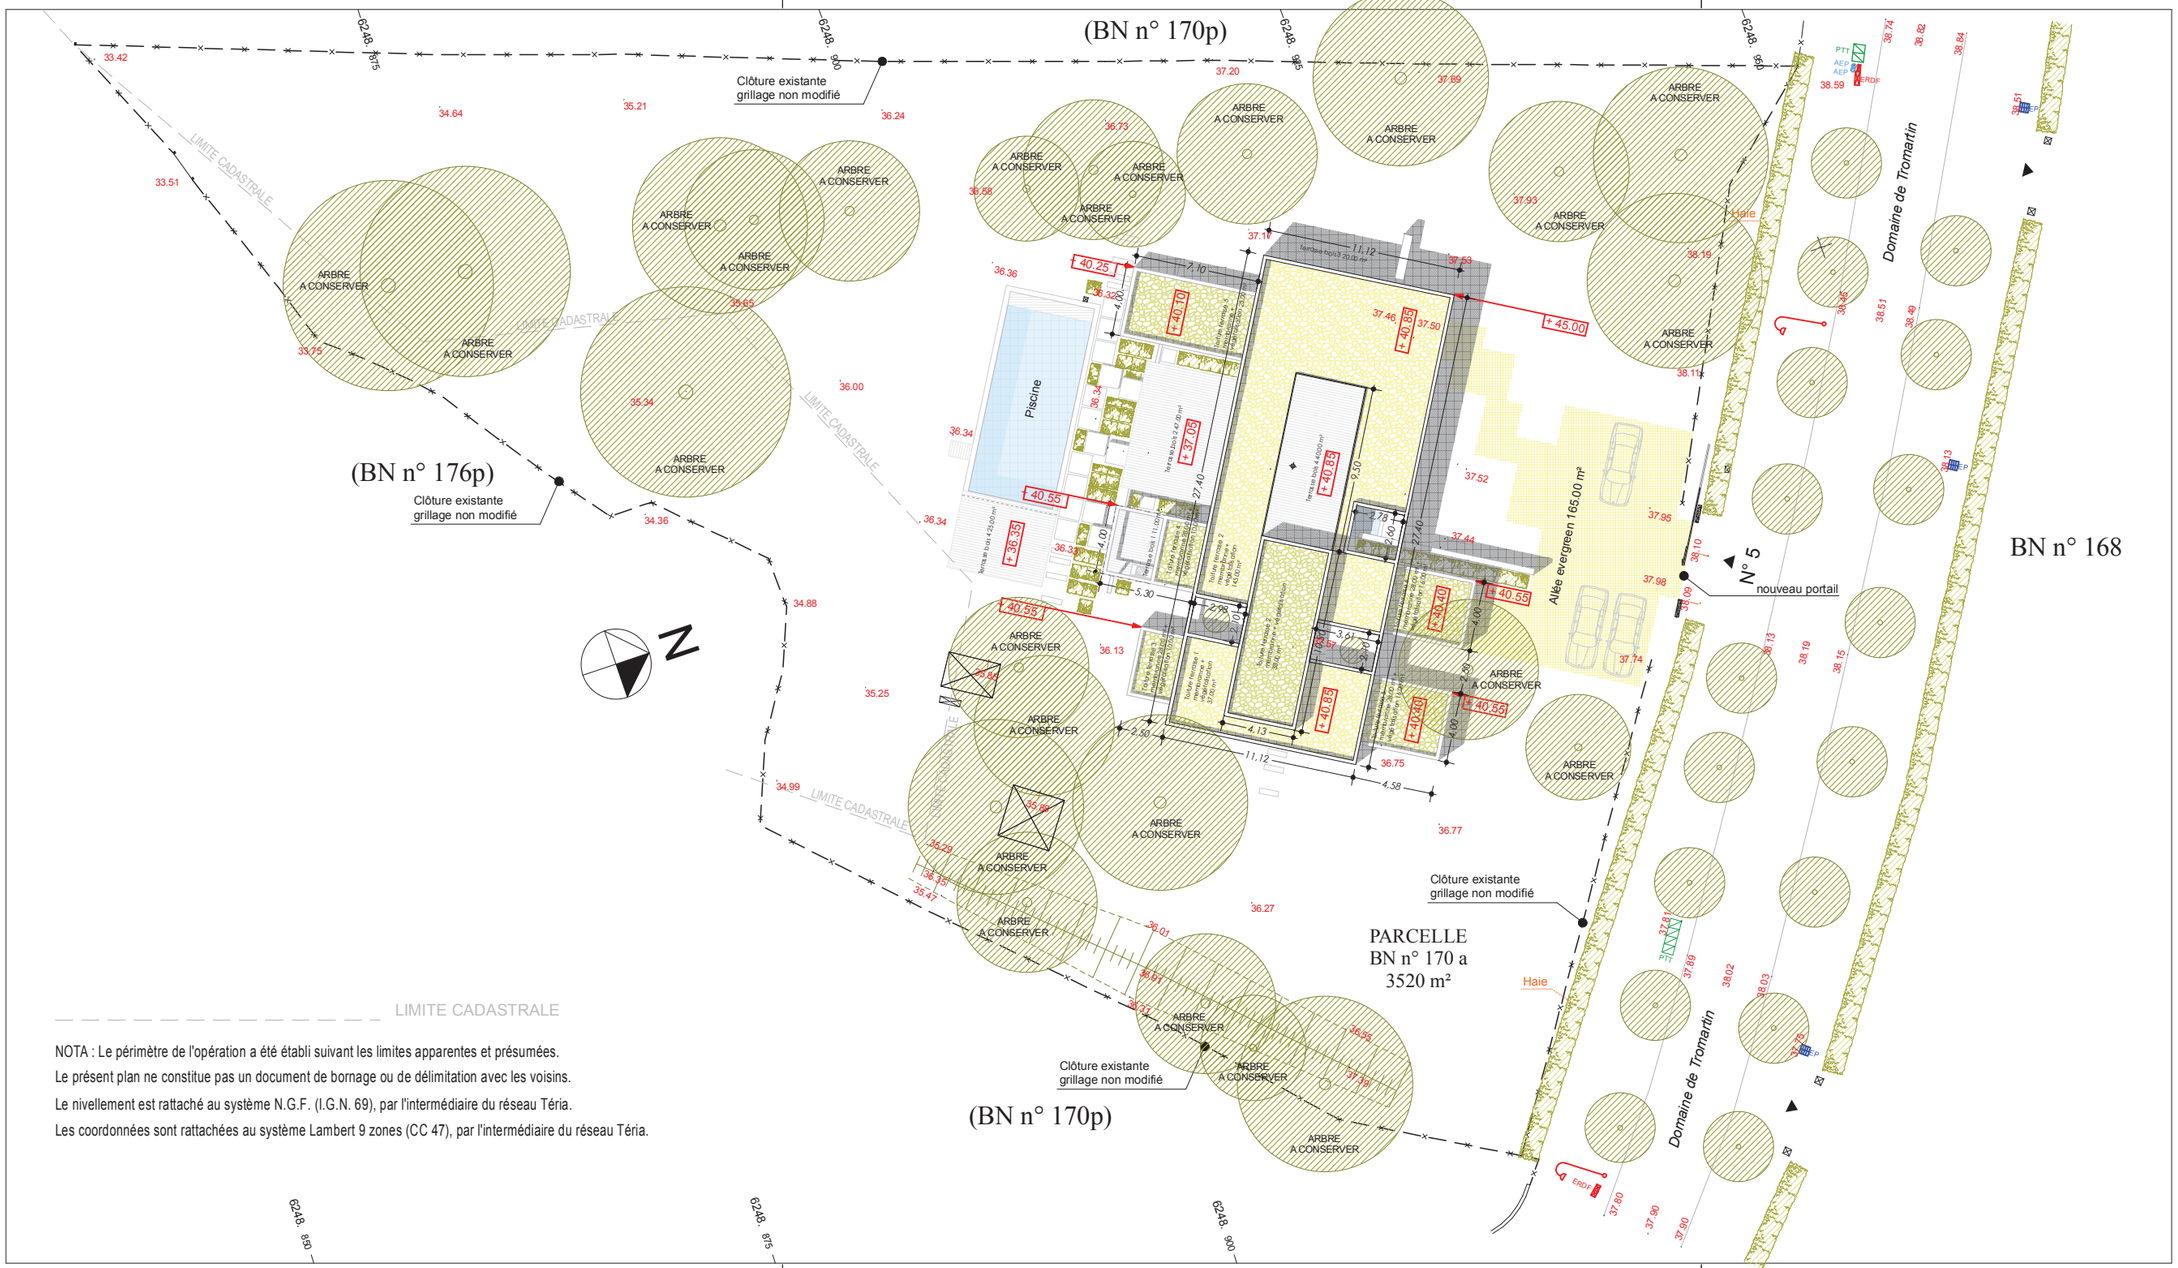
(BN n° 170p)
(BN n° 176p)
BN n° 168
Clôture existante
grillage non modifié
LIMITE CADASTRALE
ARBRE
A CONSERVER
Piscine
Allée evergreen 165,00 m²
Domaine de Tromartin
nouveau portail
N° 5
Haie
PARCELLE
BN n° 170 a
3520 m²
Terrasse bois 1 (1,00m)
Terrasse bois 2 (47,00m²)
Terrasse bois 3 (42,00 m²)
Terrasse bois 4 (400m²)
Terrasse bois 5 (20,00 m²)
Terrasse bois 6 (20,00 m²)
Terrasse bois 7 (20,00 m²)
Terrasse bois 8 (20,00 m²)
Terrasse bois 9 (20,00 m²)
Terrasse bois 10 (20,00 m²)
Terrasse bois 11 (20,00 m²)
Terrasse bois 12 (20,00 m²)
Terrasse bois