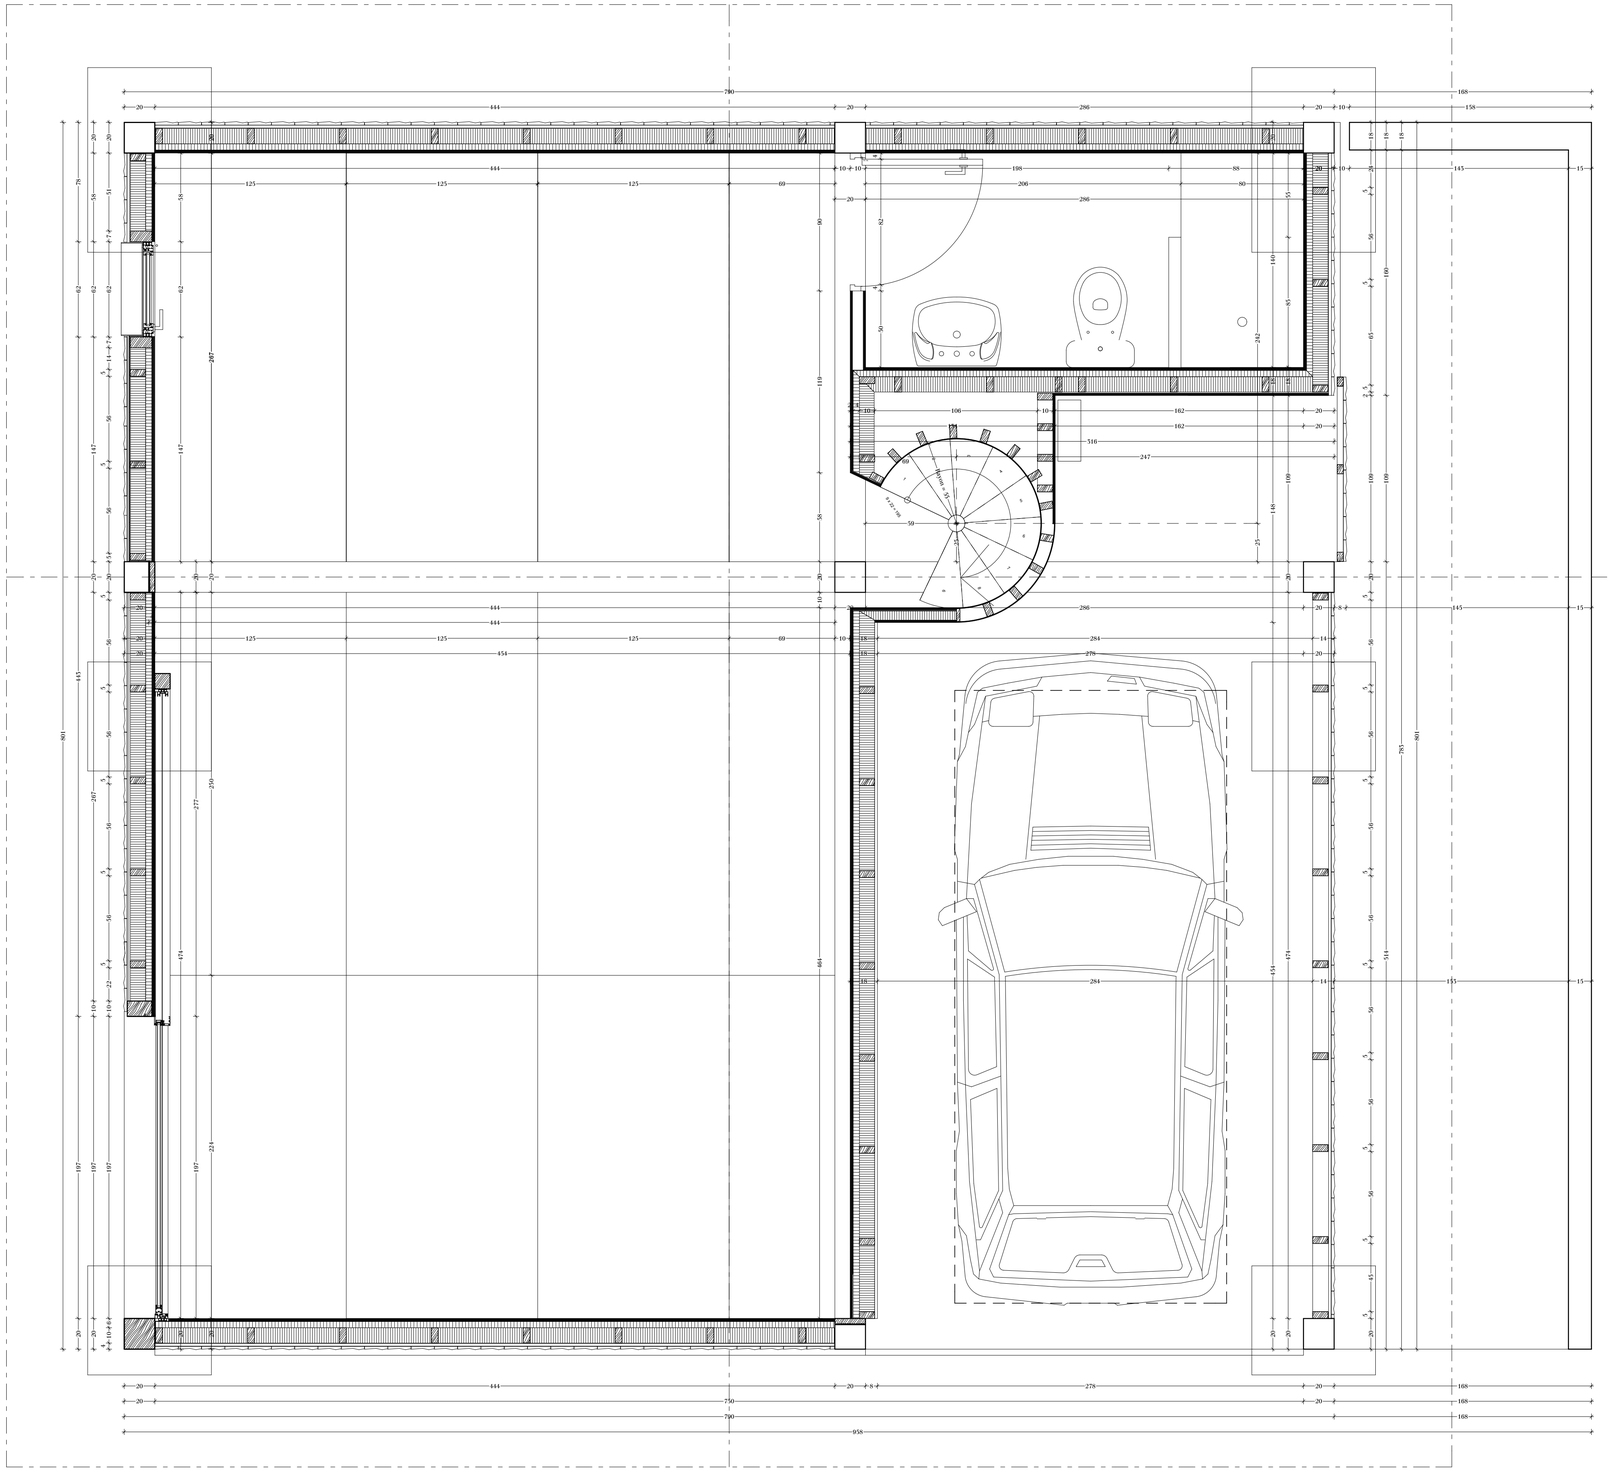

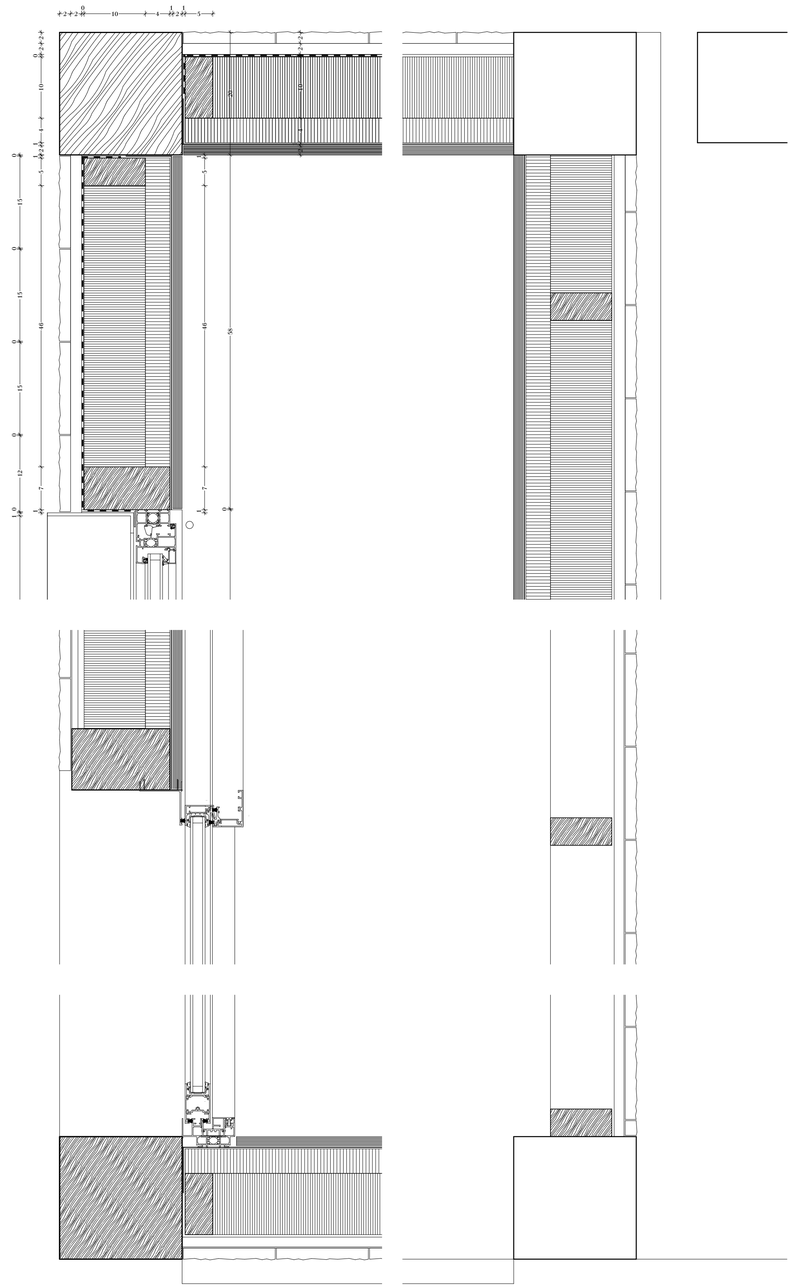

GRANGE **COLBEAU**

3,Impasse de la Gourdillerie
91 190 GIF s/ YVETTE

PRO

MOA Eric & Hélène COLBEAU
Entreprise

PLAN/FACADES

ECH. 1/50ème

Première diffusion **10.10.2017**
IndiceB **20.02.2018**

lis&daneau
architectes
16 Grand Rue 38000
G R E N O B L E
06 75 17 24 08 - 06 82 44 75 54
francois@flcda.fr
clement@flcda.fr