


Coupe longitudinale L1 - sur Auvent Urgences

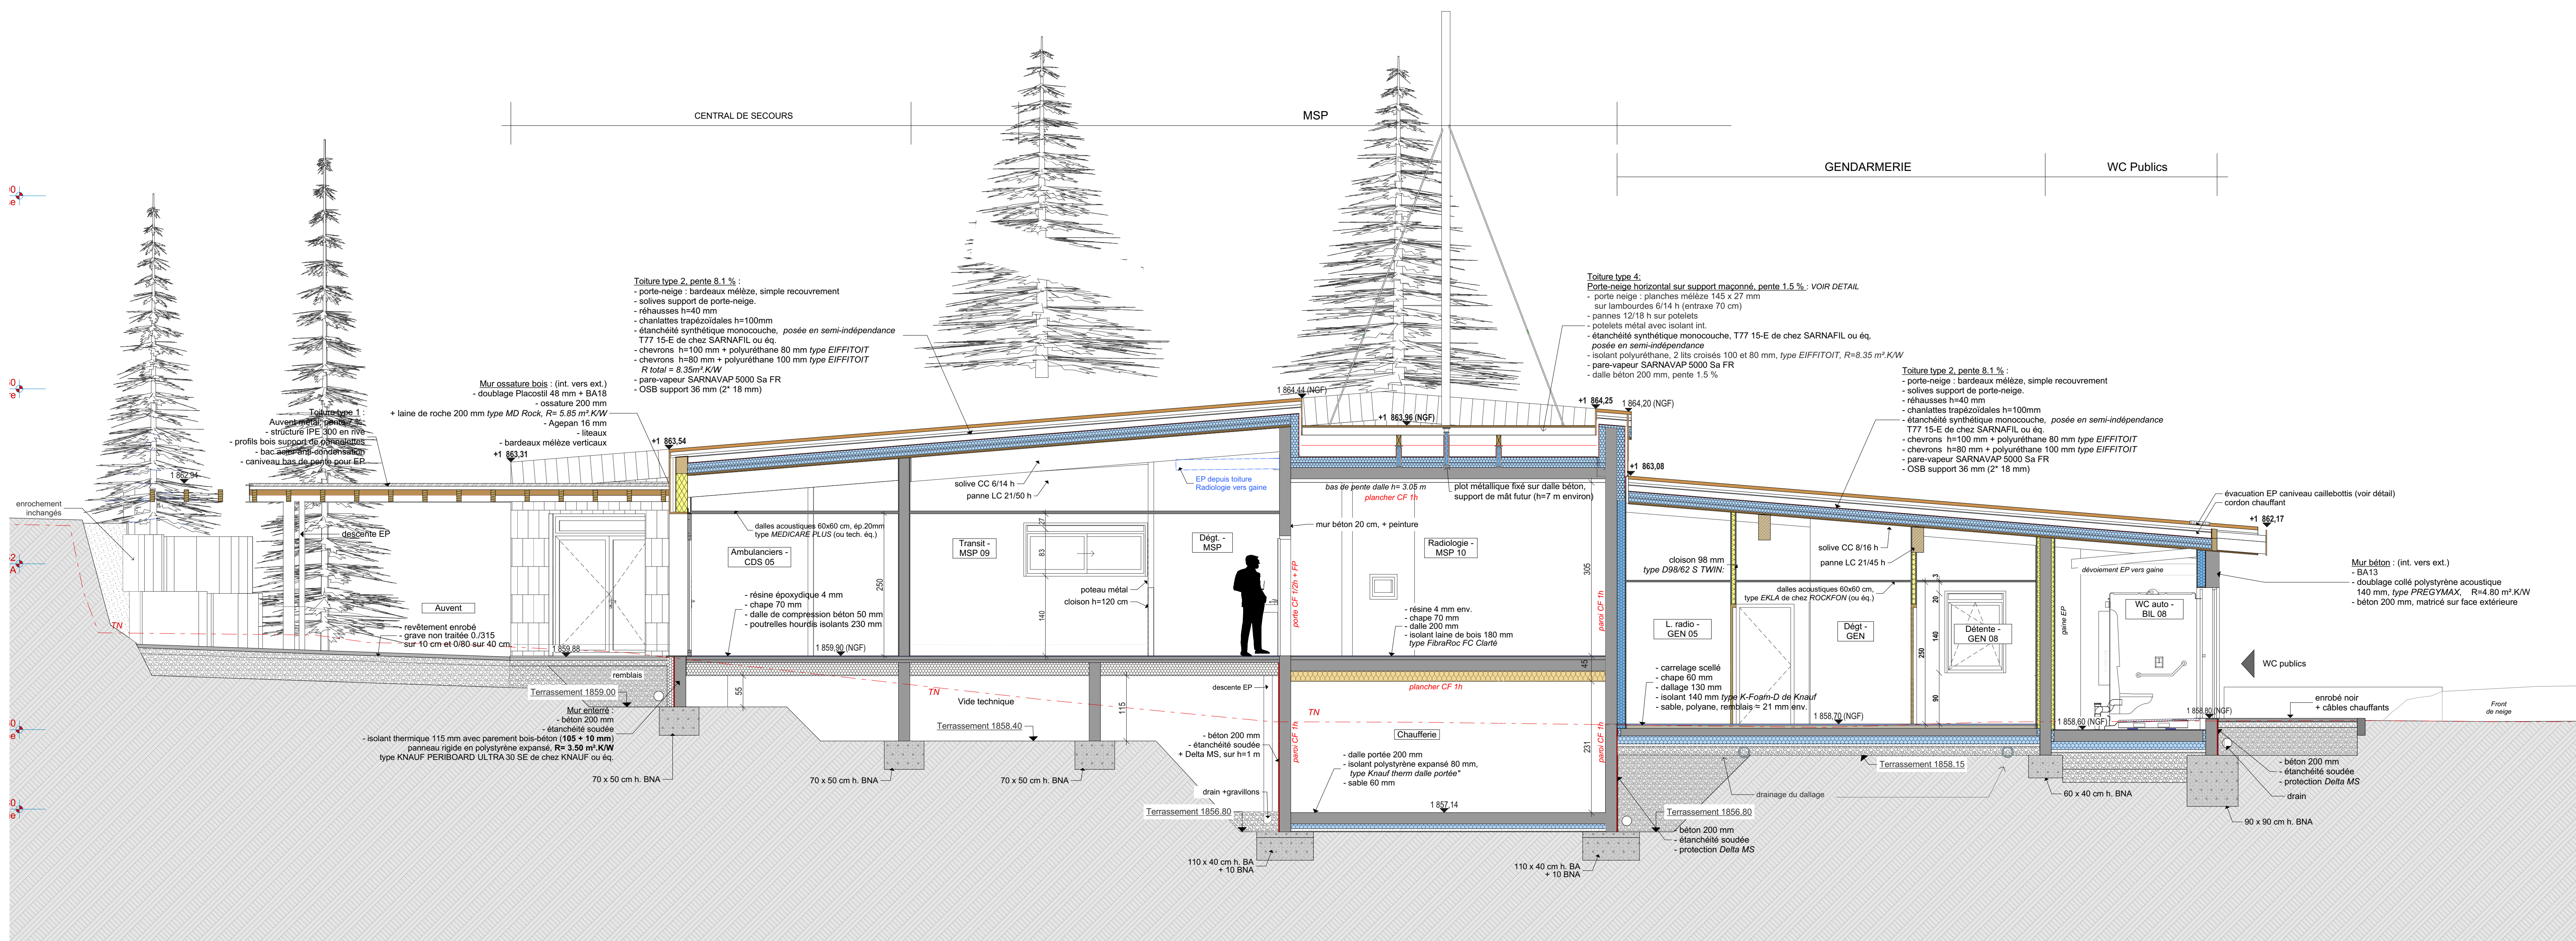

Coupe longitudinale L2 - sur Radiologie et Chauffage

Construction d'une MSP - C.de Secours - Gendarmerie - Billeterie à VARS LES CLAUX	
<p>Maitres d'ouvrages MAIRIE de VARS Sainte Marie 05 50 VARS T. : 04 92 45 50 09 - F. : 04 92 46 62 46</p> <p>Communauté de Communes du Gullestrois Passage des Ecoles 05 600 GULLESTRE T. : 04 92 46 62 46</p>	
<p>Economiste Daniel NOEL Monopole Bâtiment ICS 05000 GAP Mail: daniel.noel@wanadoo.fr T. : 04 92 51 33 84 F. : 04 92 51 33 55</p>	<p>Assistant Maître d'ouvrage Ac&Rea Imm. K-Claire, 53 rue de l'Étang 09 760 LIMONEST 05000 GAP Mail: contact05@solea-architectes.com T. : 04 92 51 30 51 F. : 04 92 51 75 04</p>
<p>Bureau d'étude structure béton / bois / métal Patrick MILLET Monopole Bâtiment ICS 05000 GAP Mail: bet@patrick-millet.fr</p>	<p>Maître d'Œuvre SOLEA VOUTIER ET ASSOCIES ARCHITECTES 3 place de Fonteyne 05000 GAP T. : 04 92 51 18 94 F. : 04 92 54 18 95</p>
<p>Bureau d'étude fluides - électricité CET 29 Allée des Genêts 04200 SISTERON Mail: cet@04be-cet.fr</p>	<p>Bureau de contrôle - SPS SOOTEC Chemin Clair du logs - Imm côté St-Mens 05000 GAP T. : 04 92 34 12 22 F. : 04 92 34 24 21</p>
<p>Bureau d'étude VRD AEI Monopole - Bâtiment ICS 05000 GAP Mail: ae@04be-cet.fr T. : 04 92 45 42 56 F. : 04 92 45 42 57</p>	

MODIFICATIONS ET INDICES		
Date	Modifications	Indice

L1 Longitudinale sur Entrée urgences - billeterie, L2 Longitudinale sur Radiologie

DOE