



# COUPE TRANSVERSALE

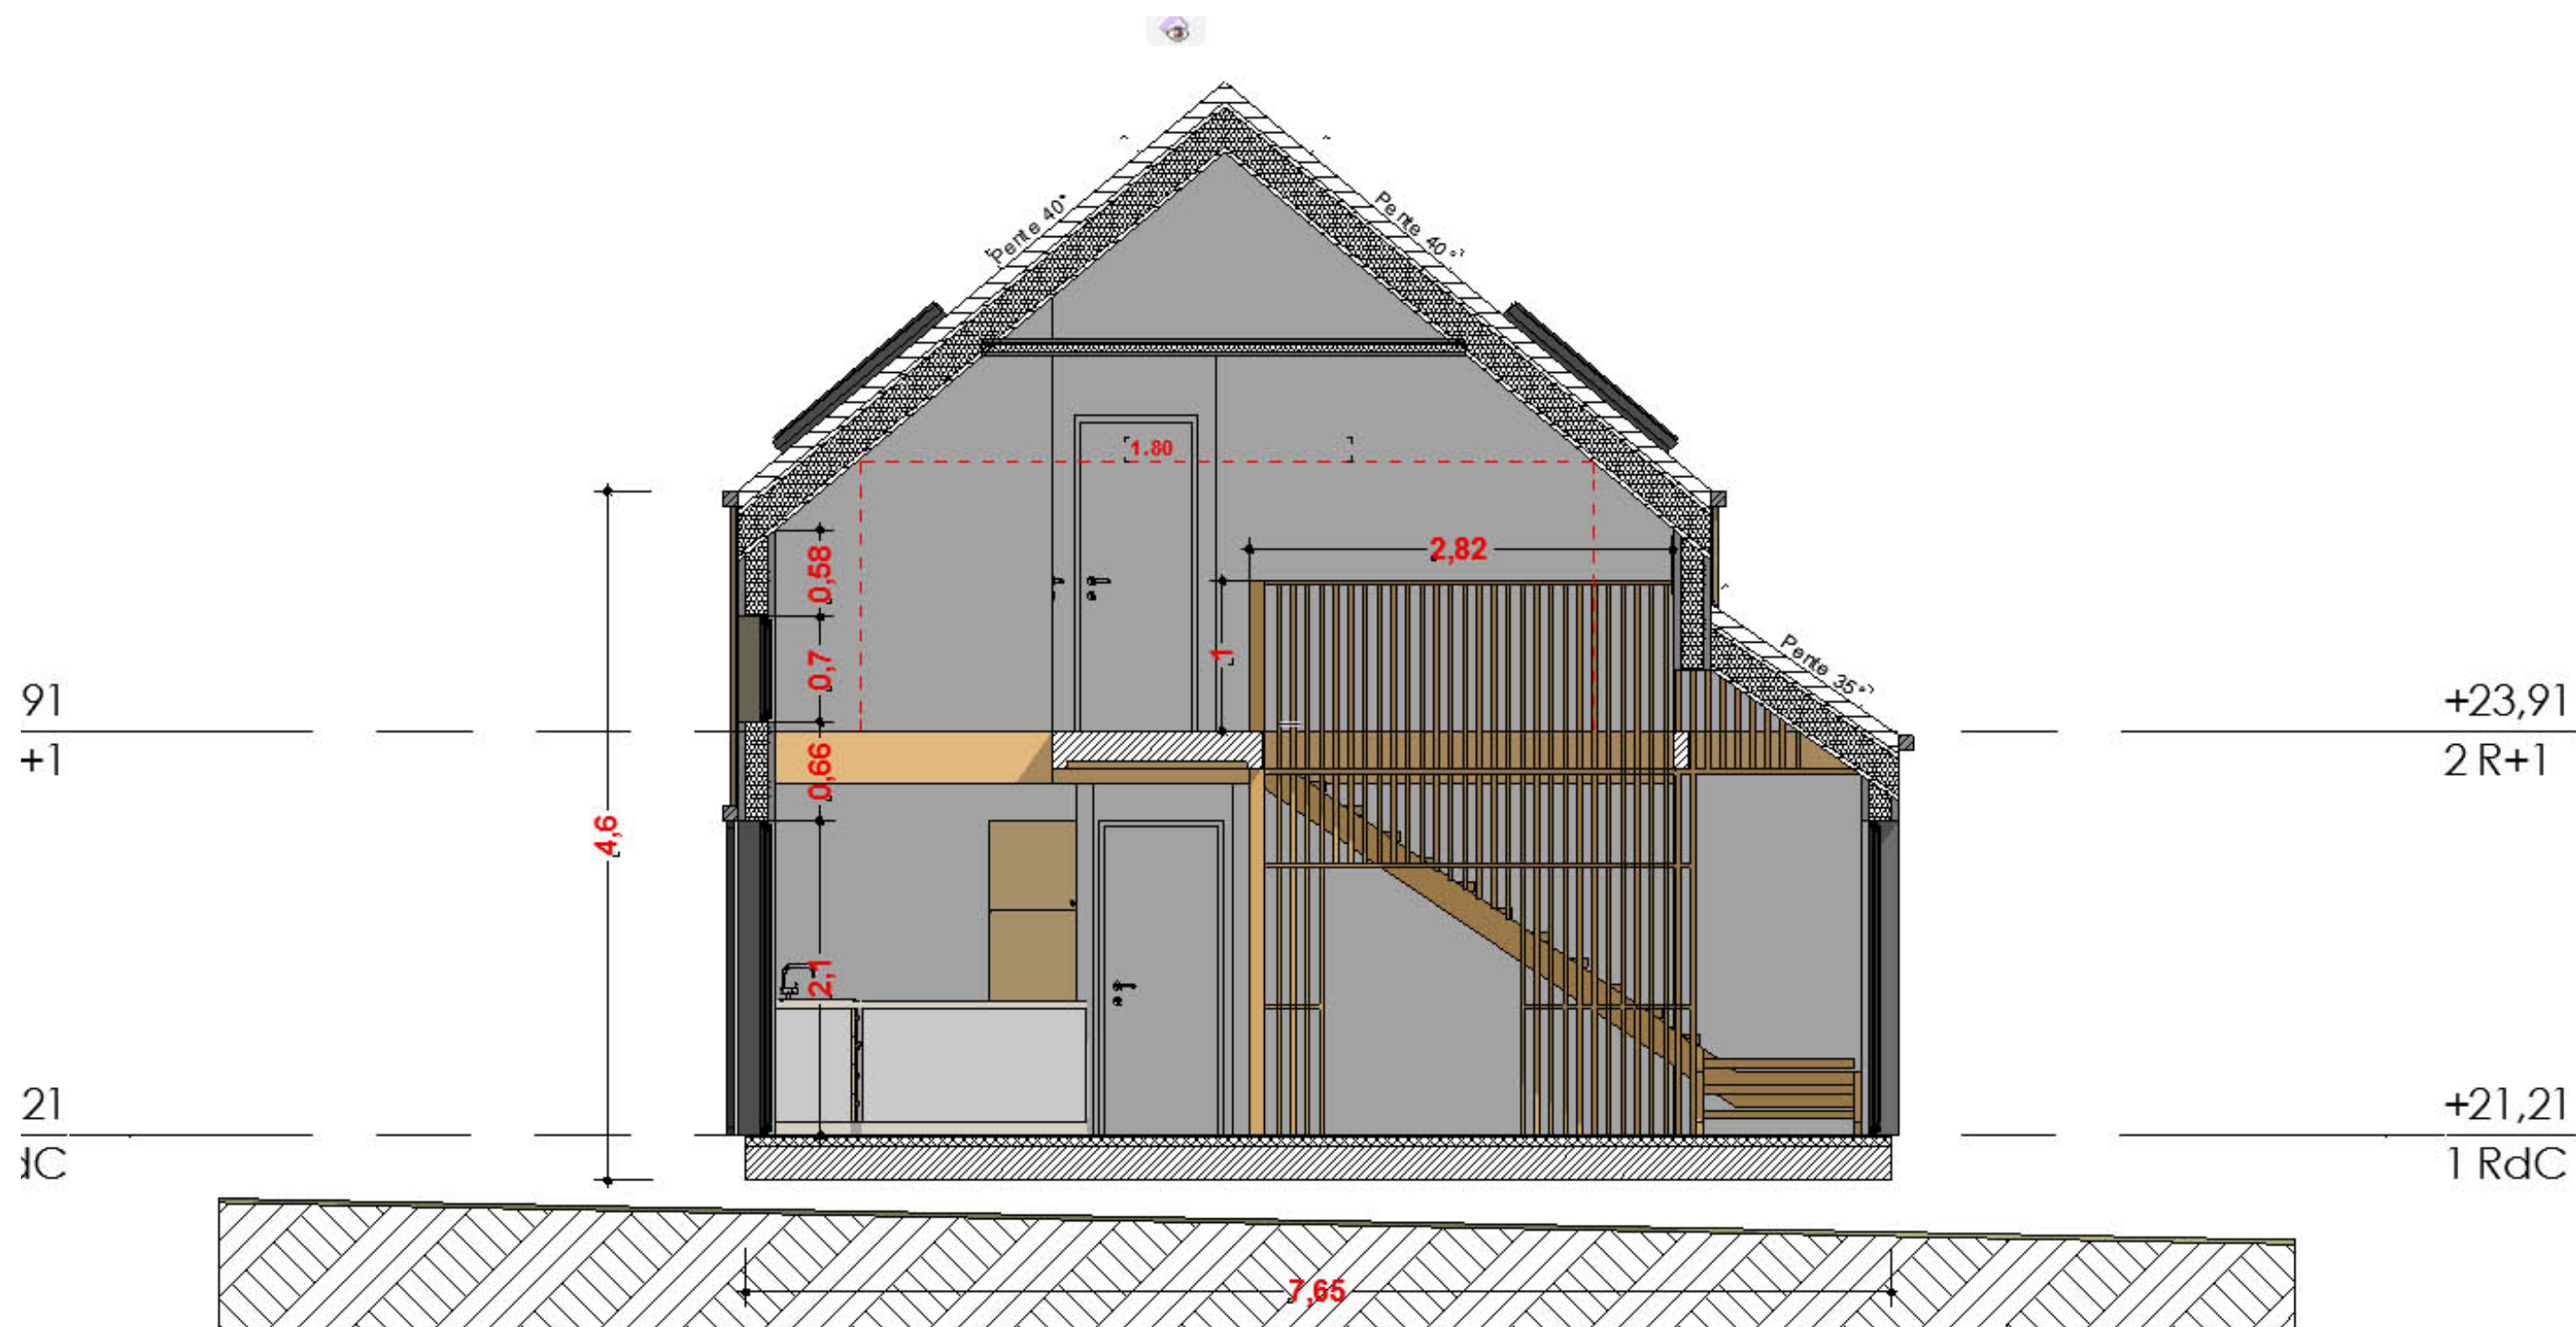

# COUPE LONGITUDINALE



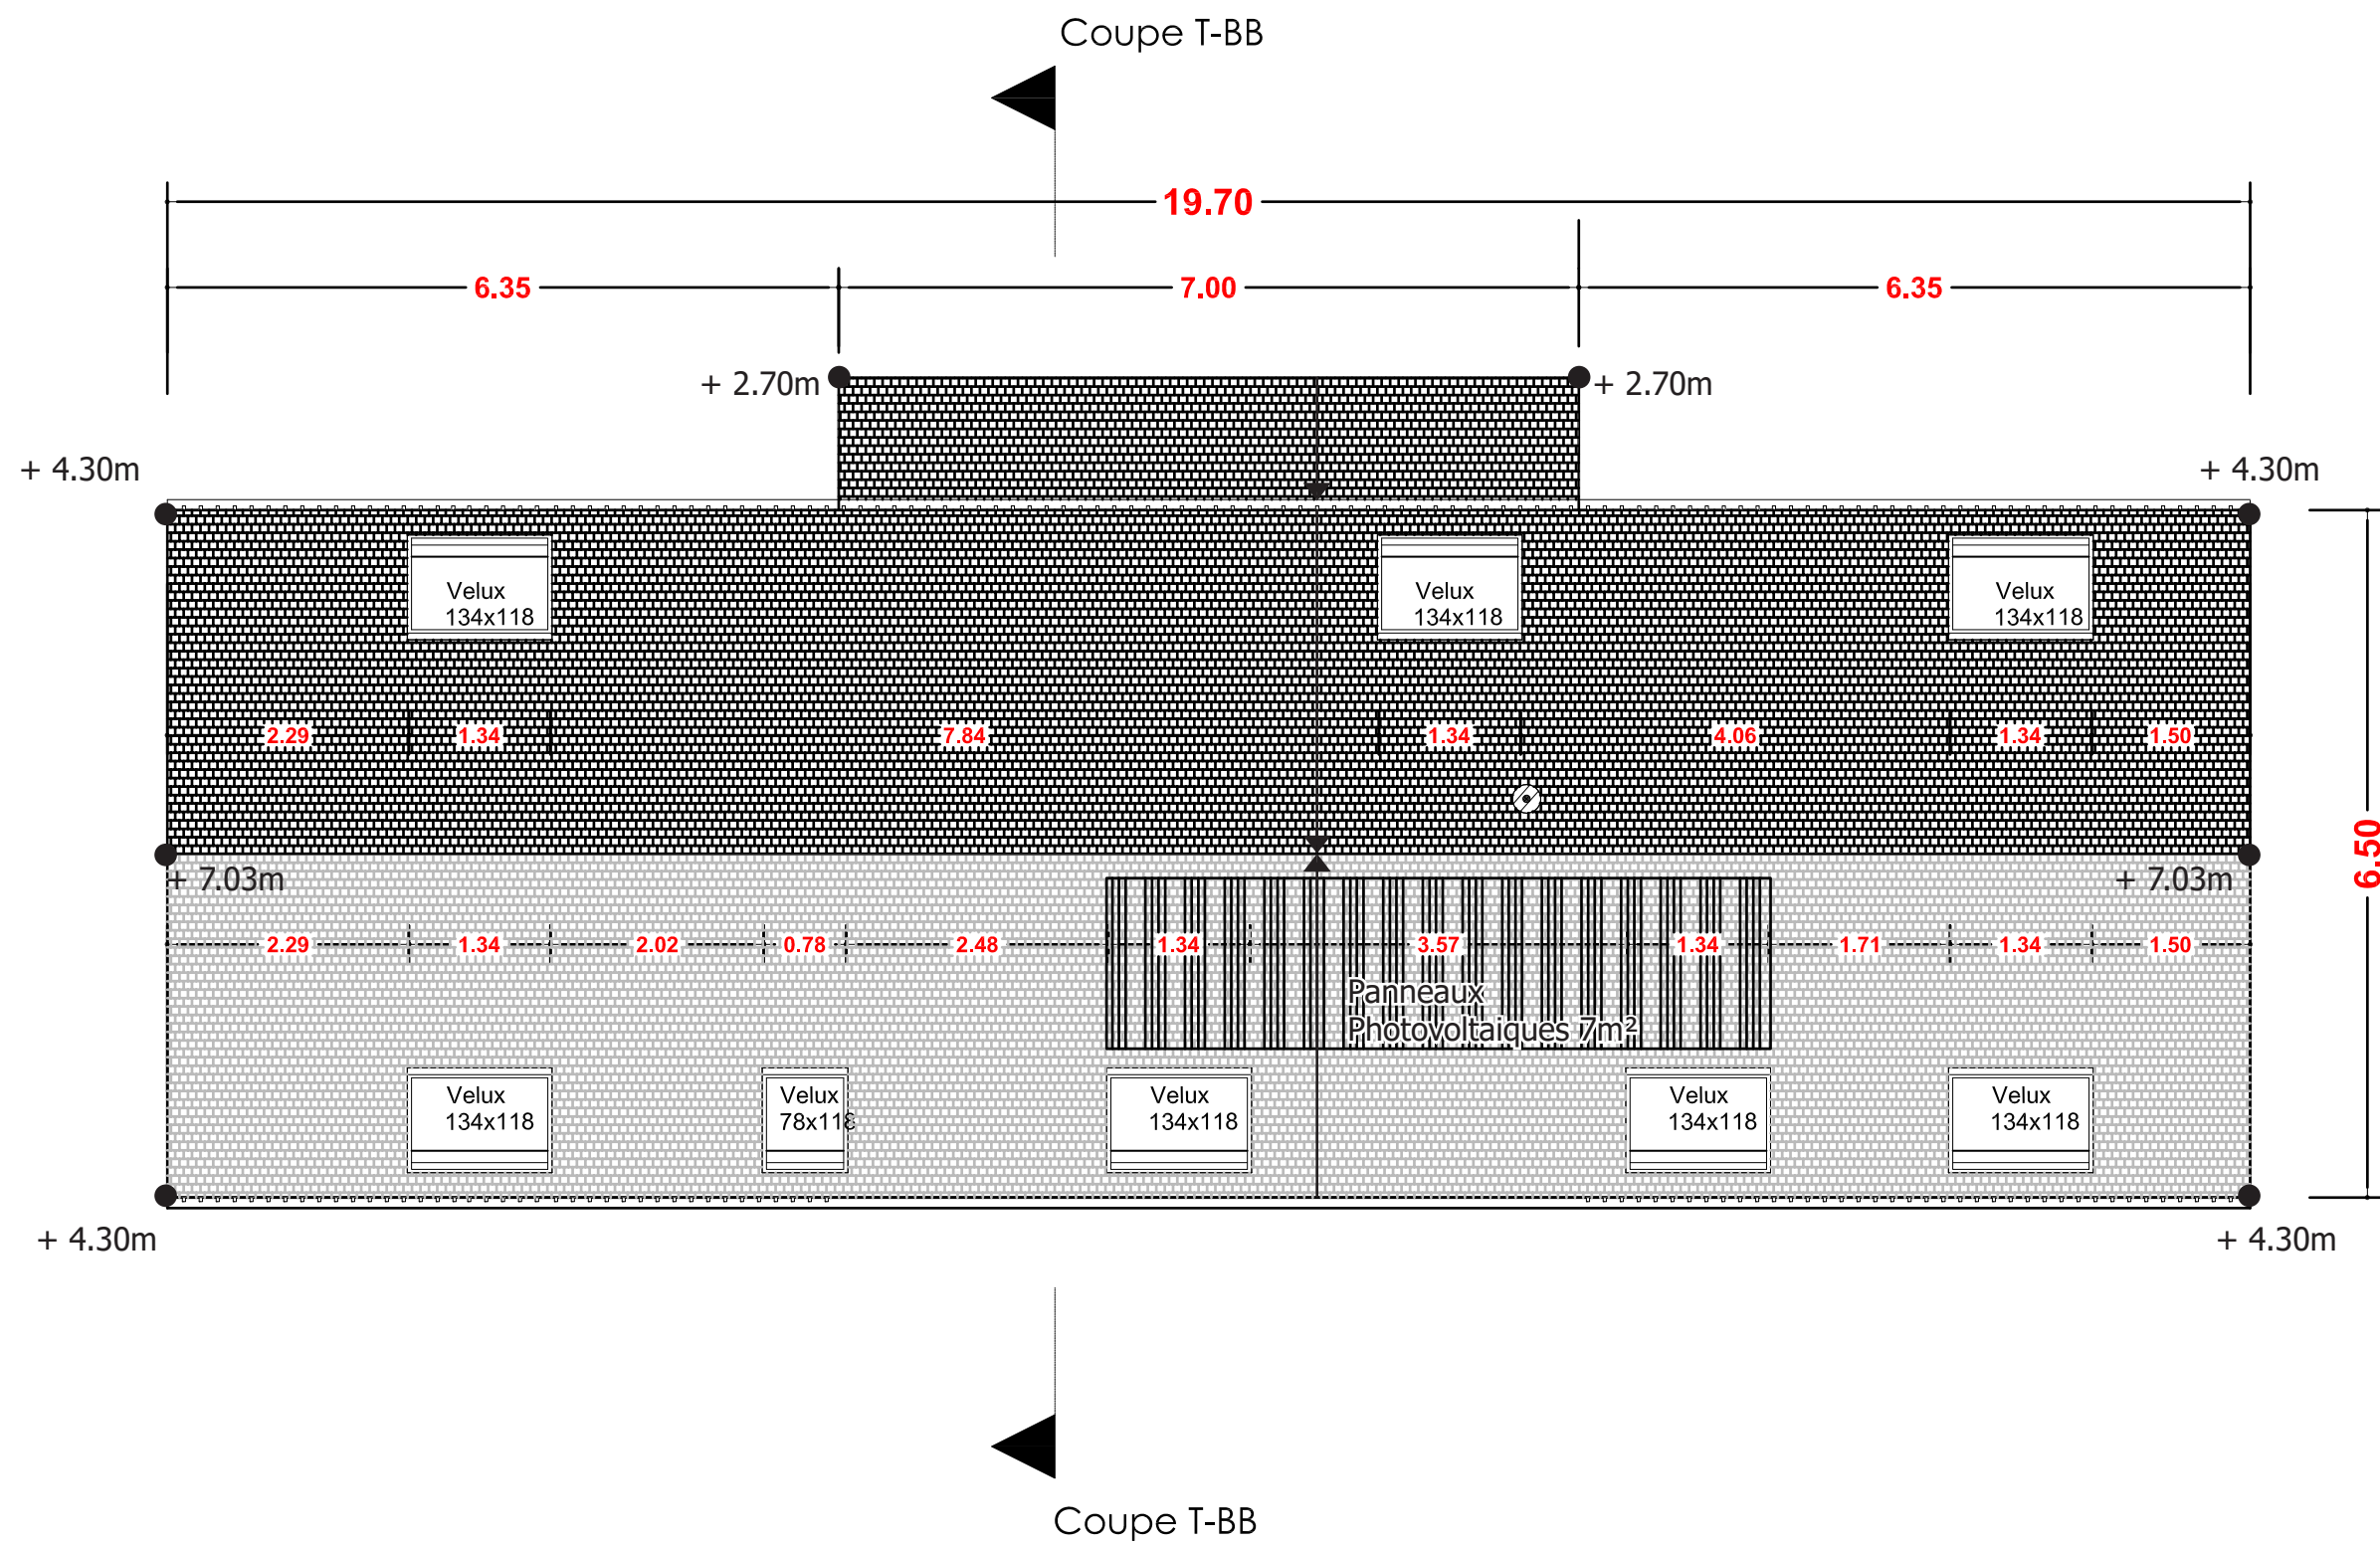

PLAN DE TOITURE




**RDC**  
Emprise : 136,81 m<sup>2</sup>


**SURFACE DE PLANCHER**  
S : 123,34 m<sup>2</sup>

Coupe L-BB


Coupe L-AA

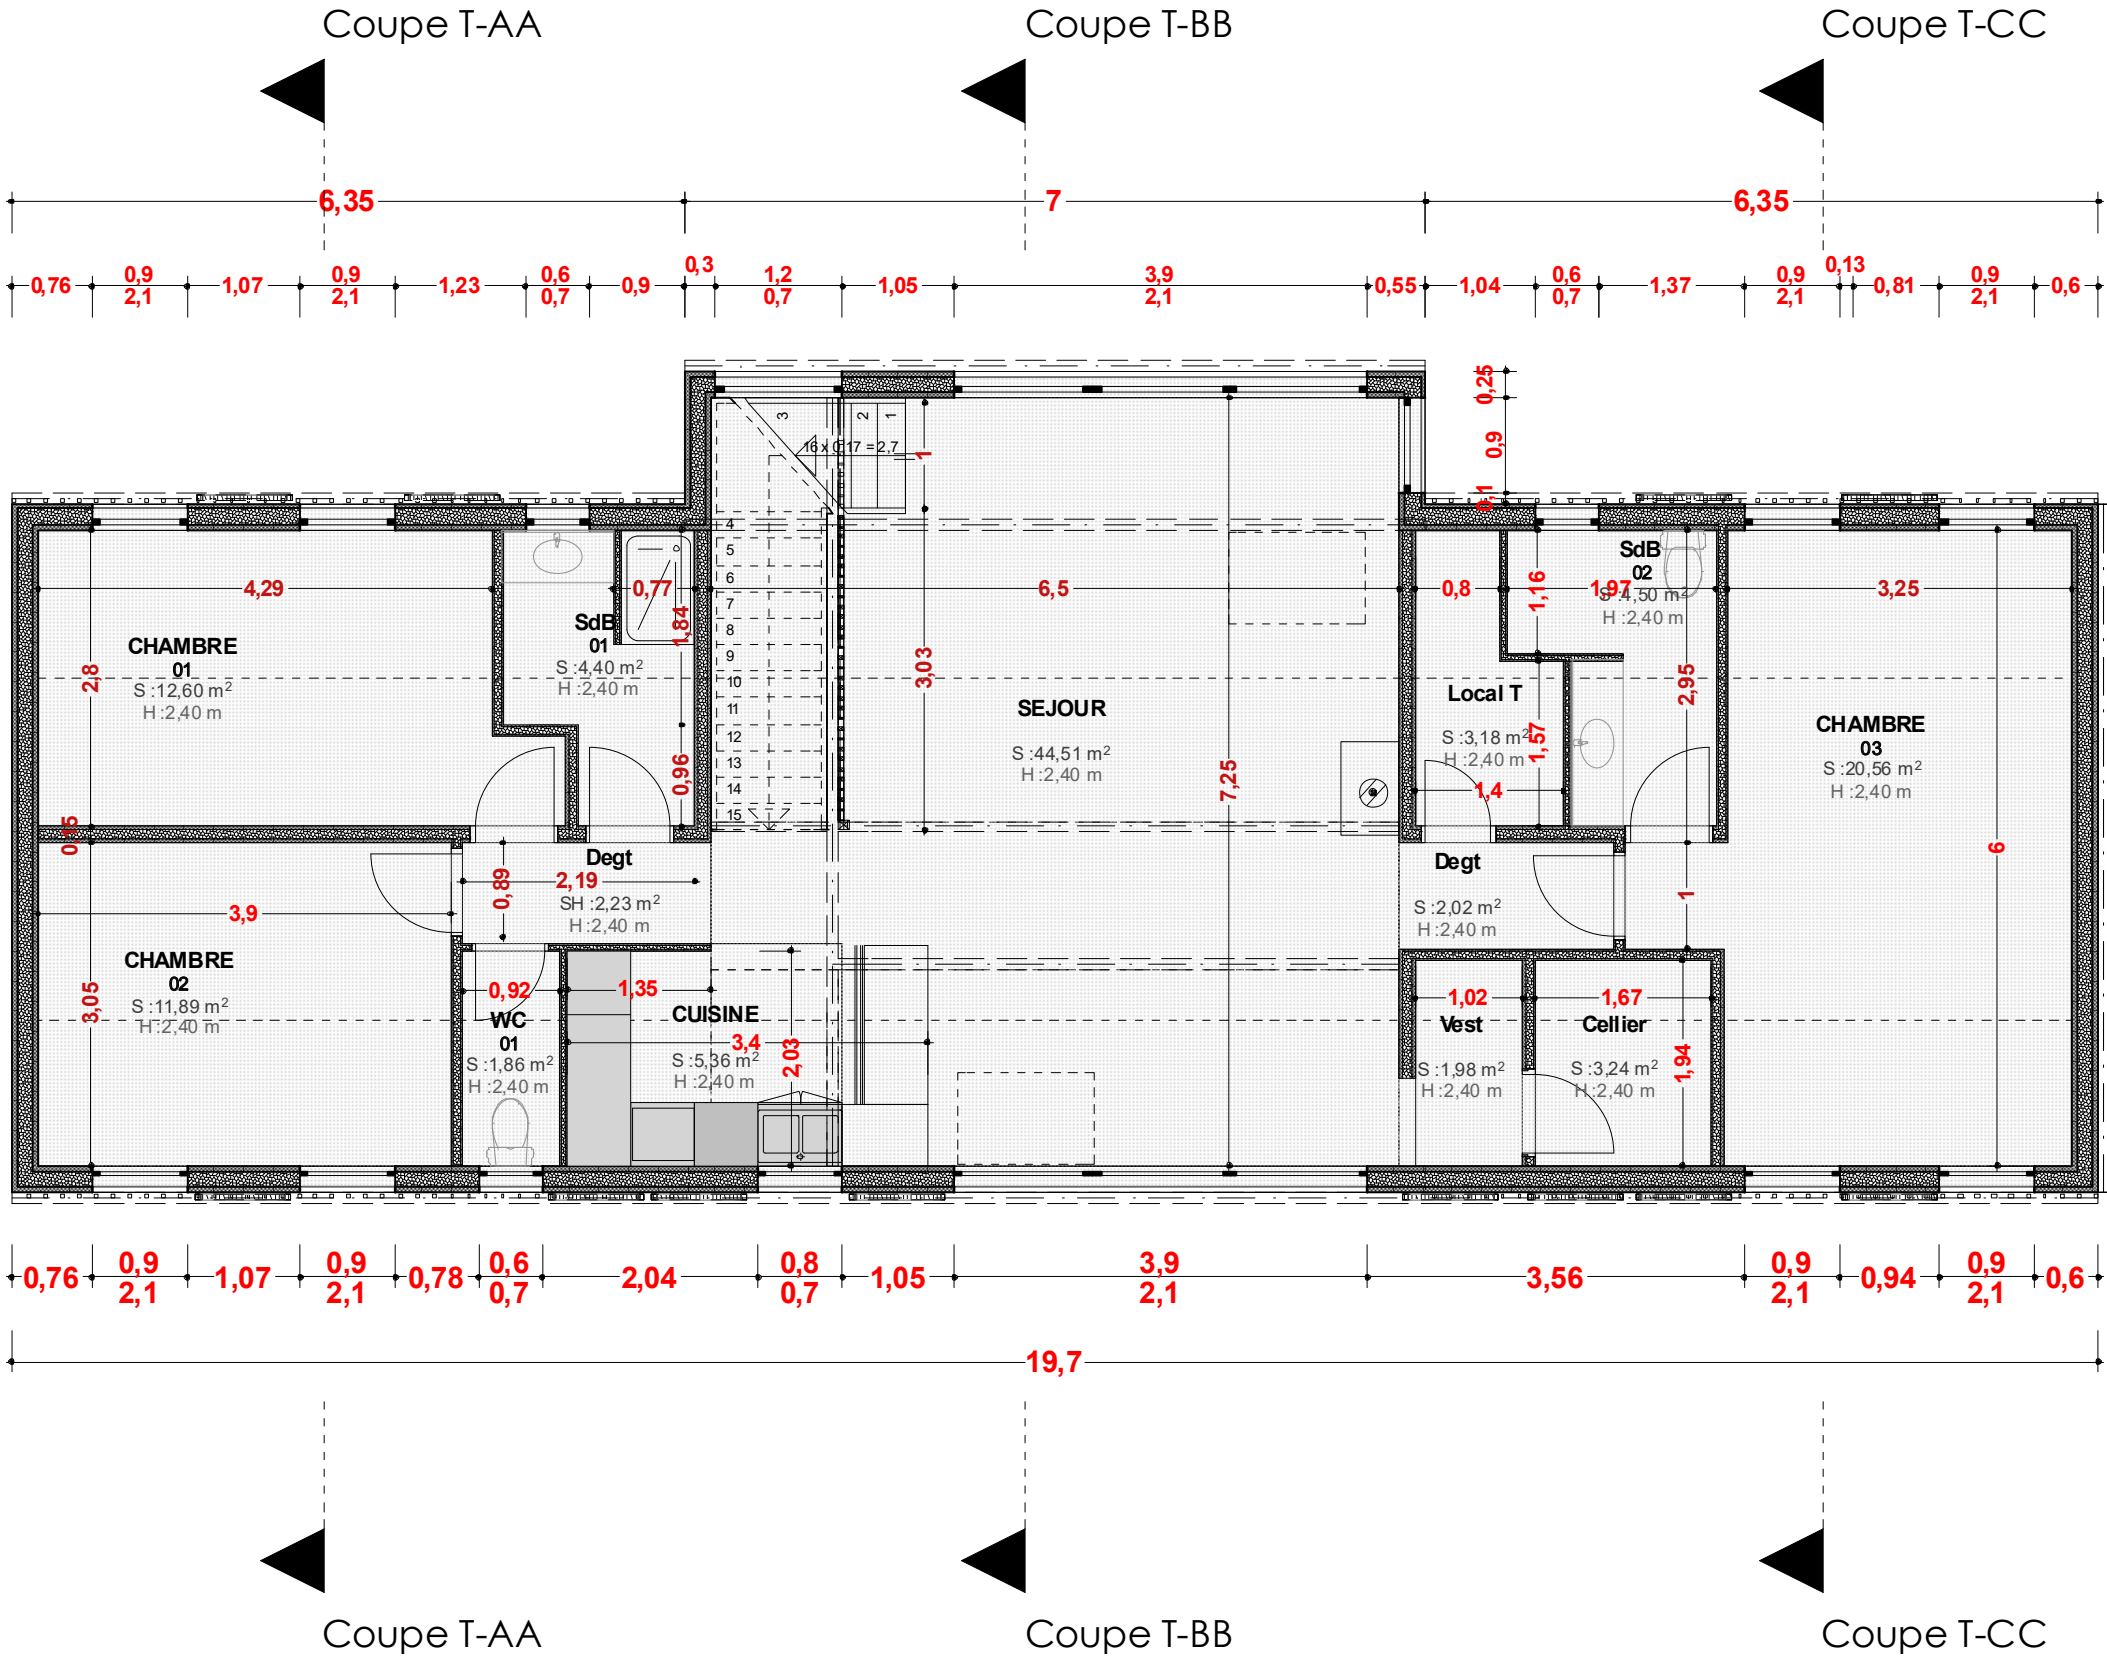


**PLAN DE RDC**

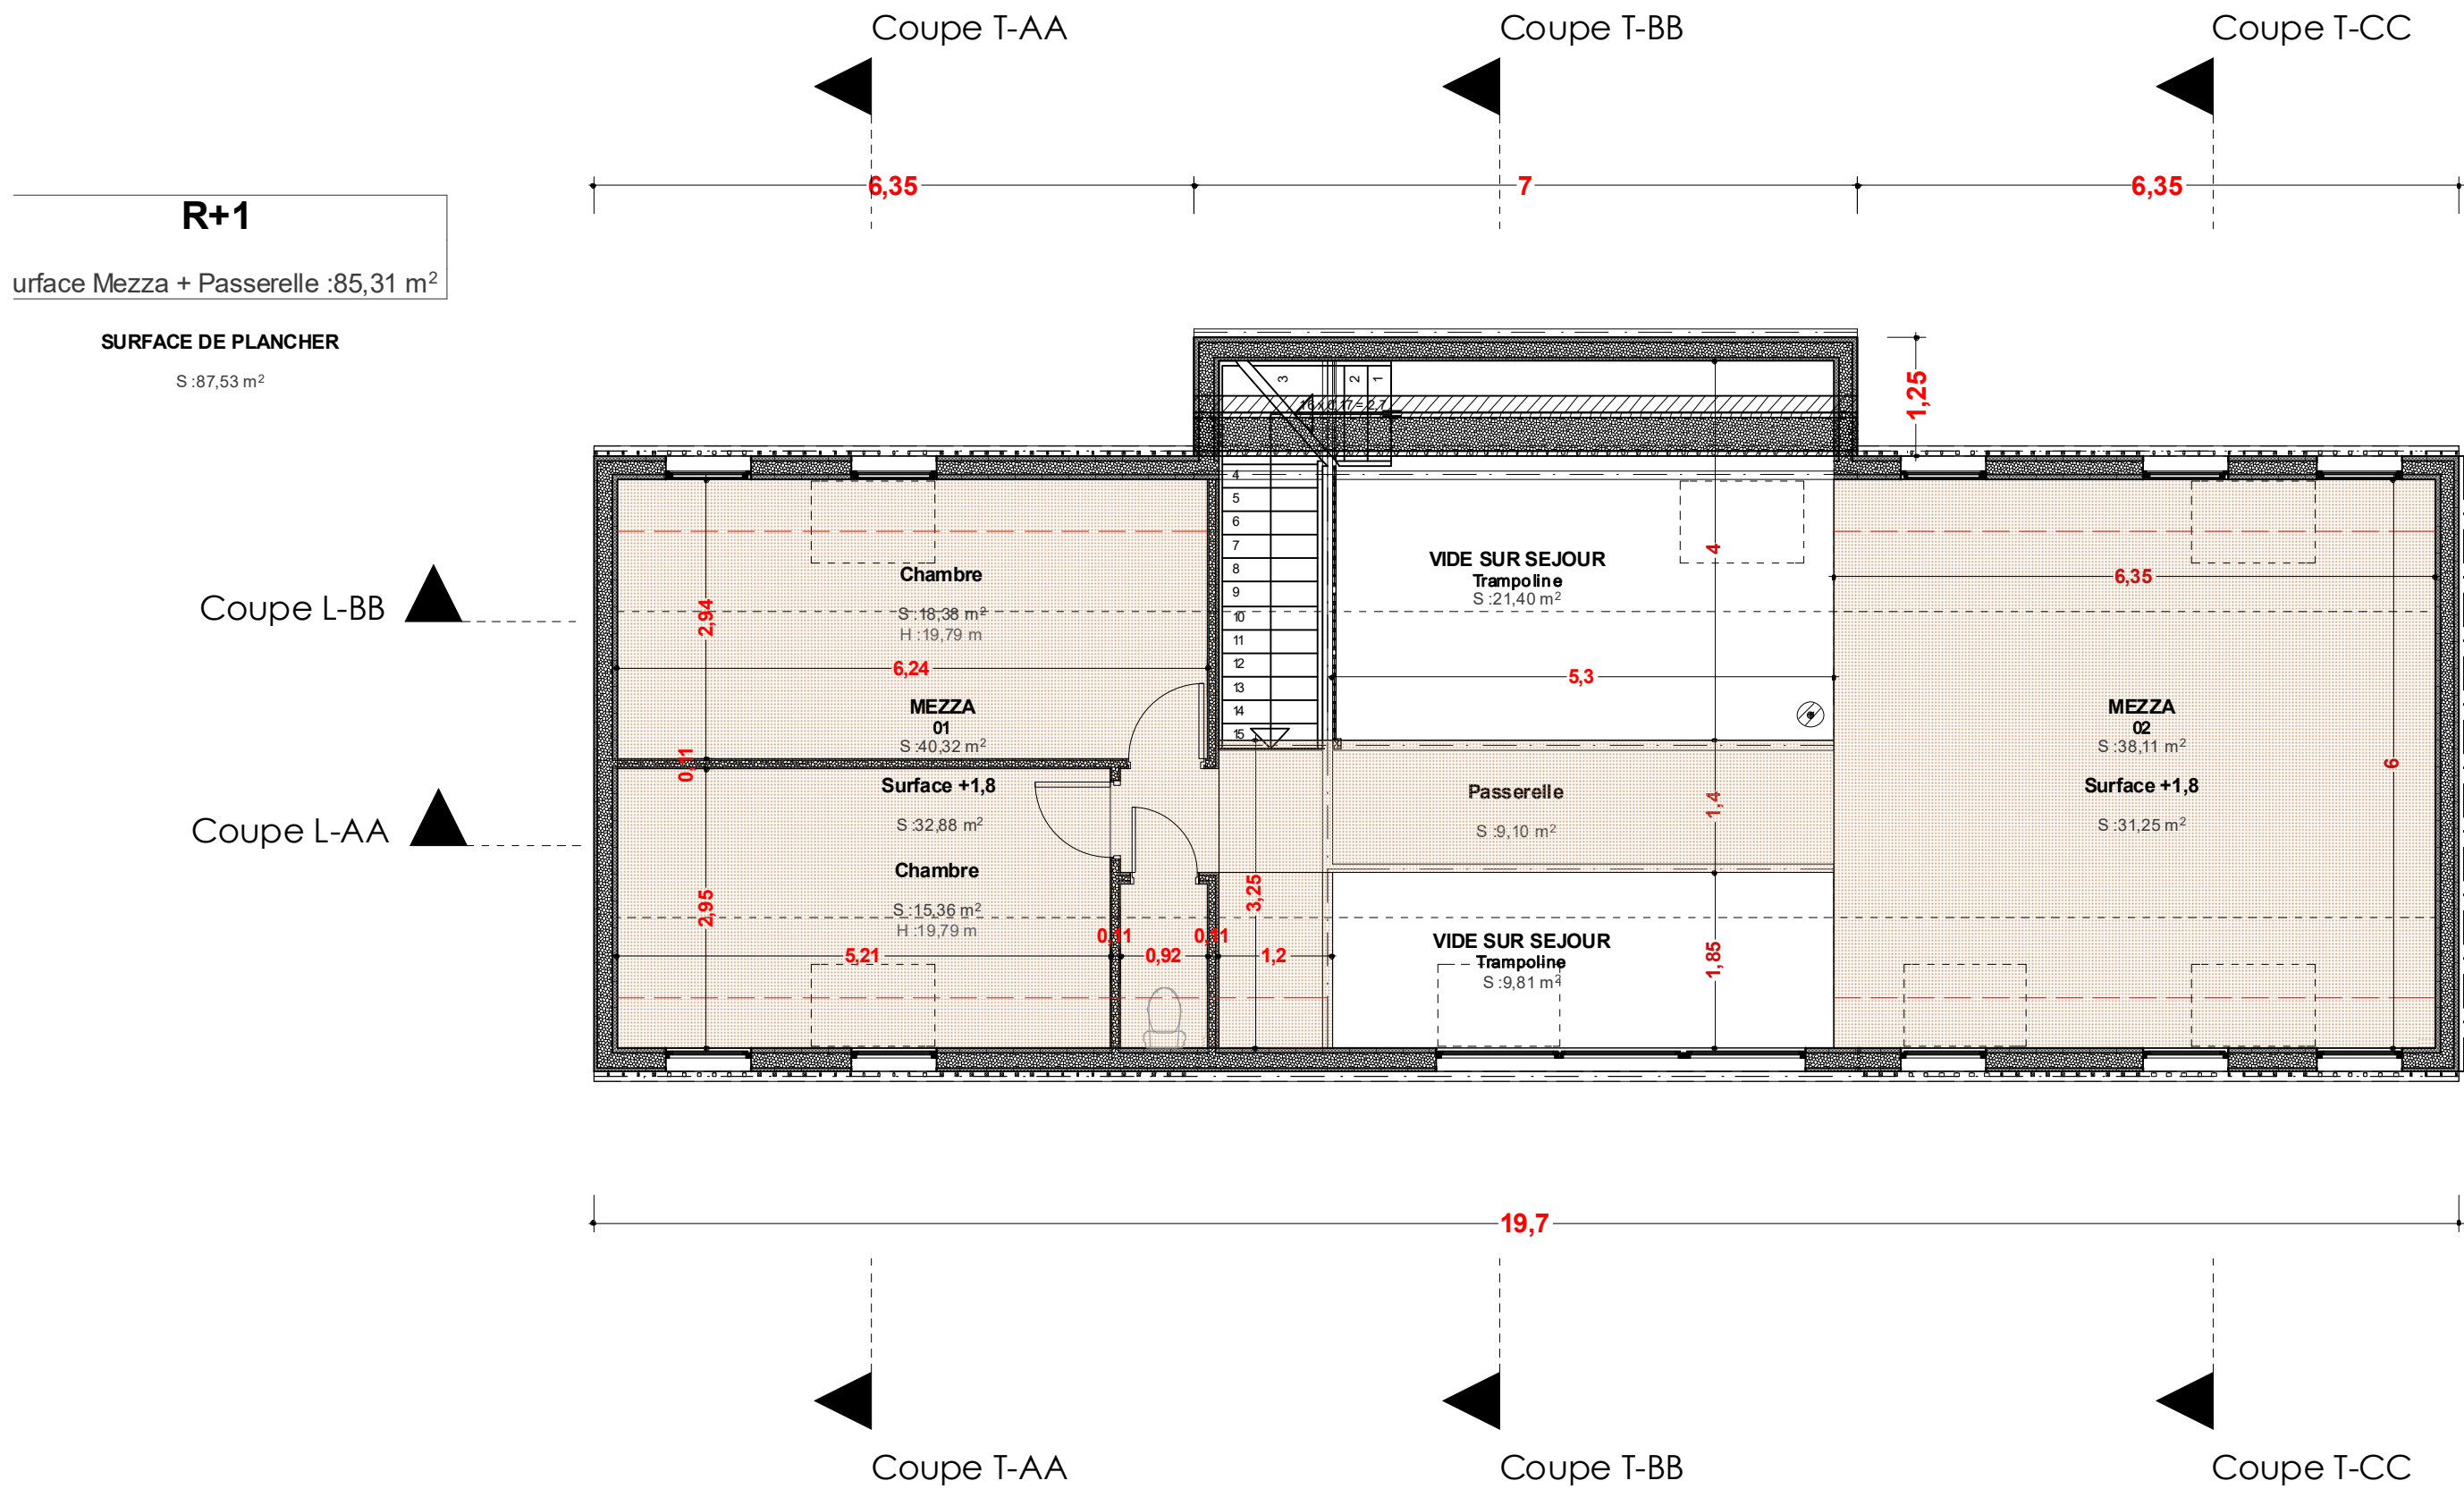


FACADE NORD OUEST

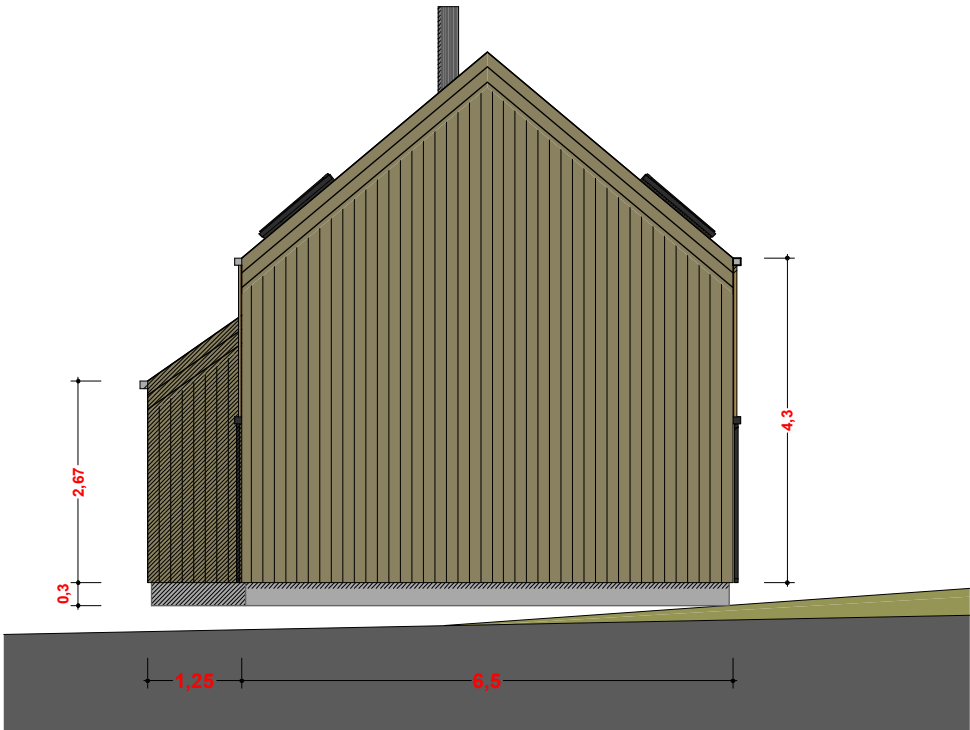

FACADE NORD EST

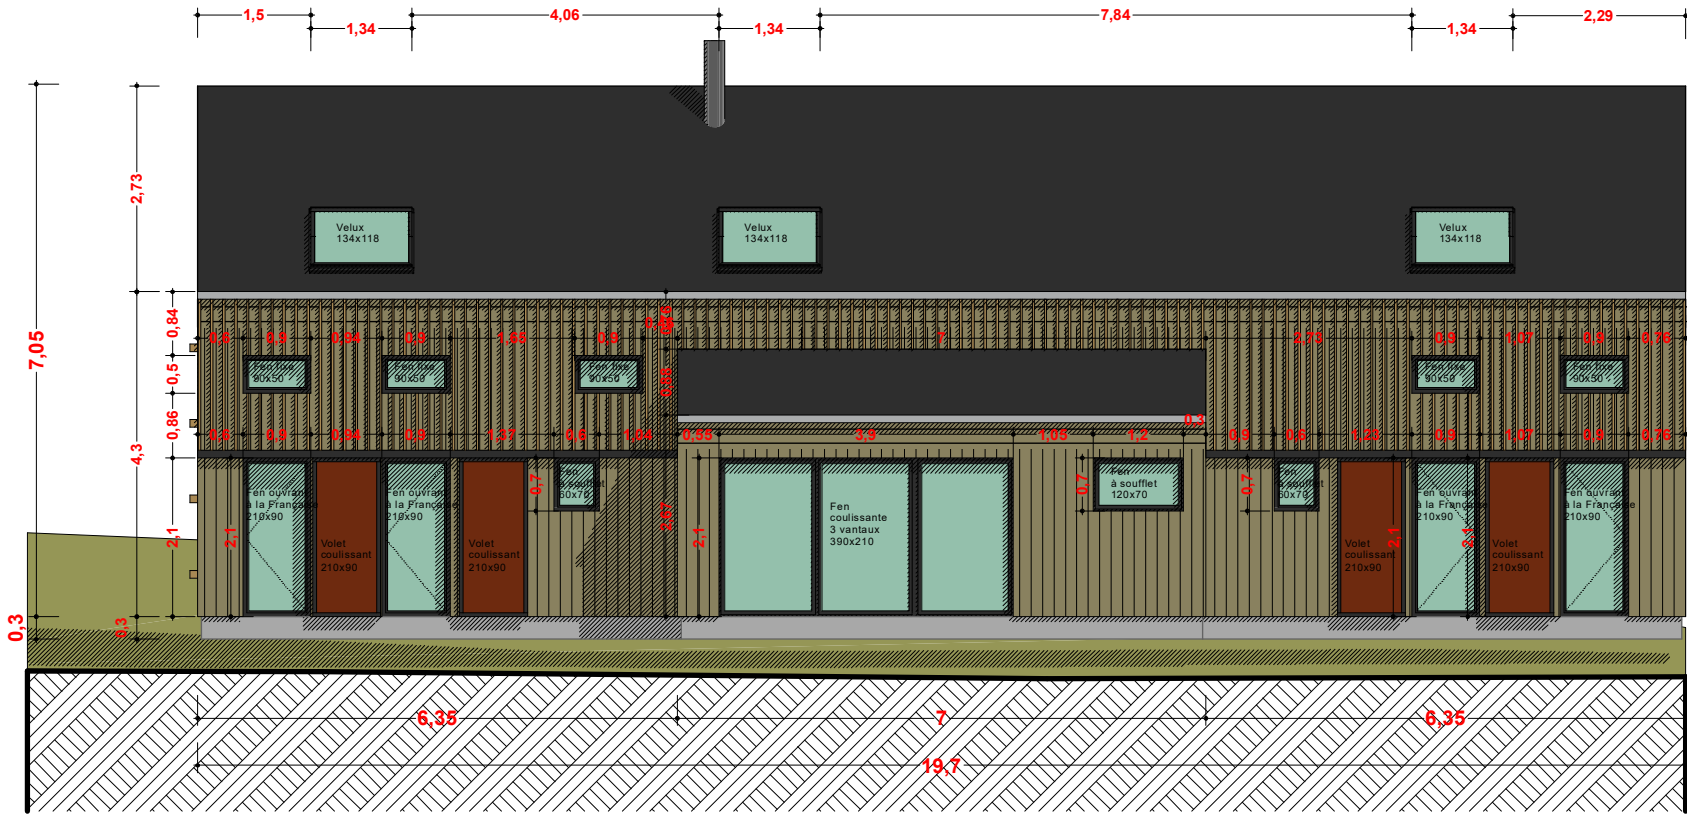

FACADE SUD EST

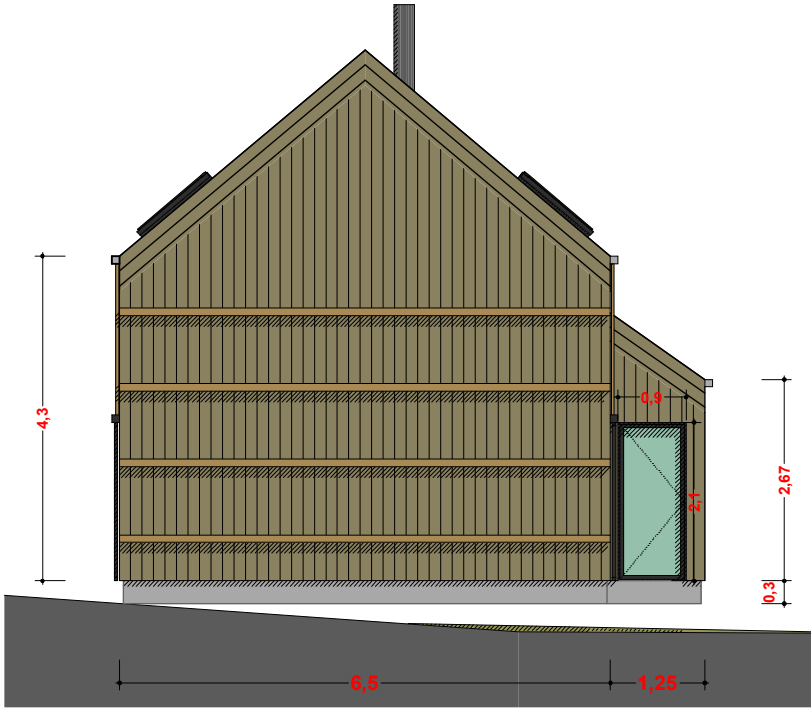

FACADE SUD OUEST

