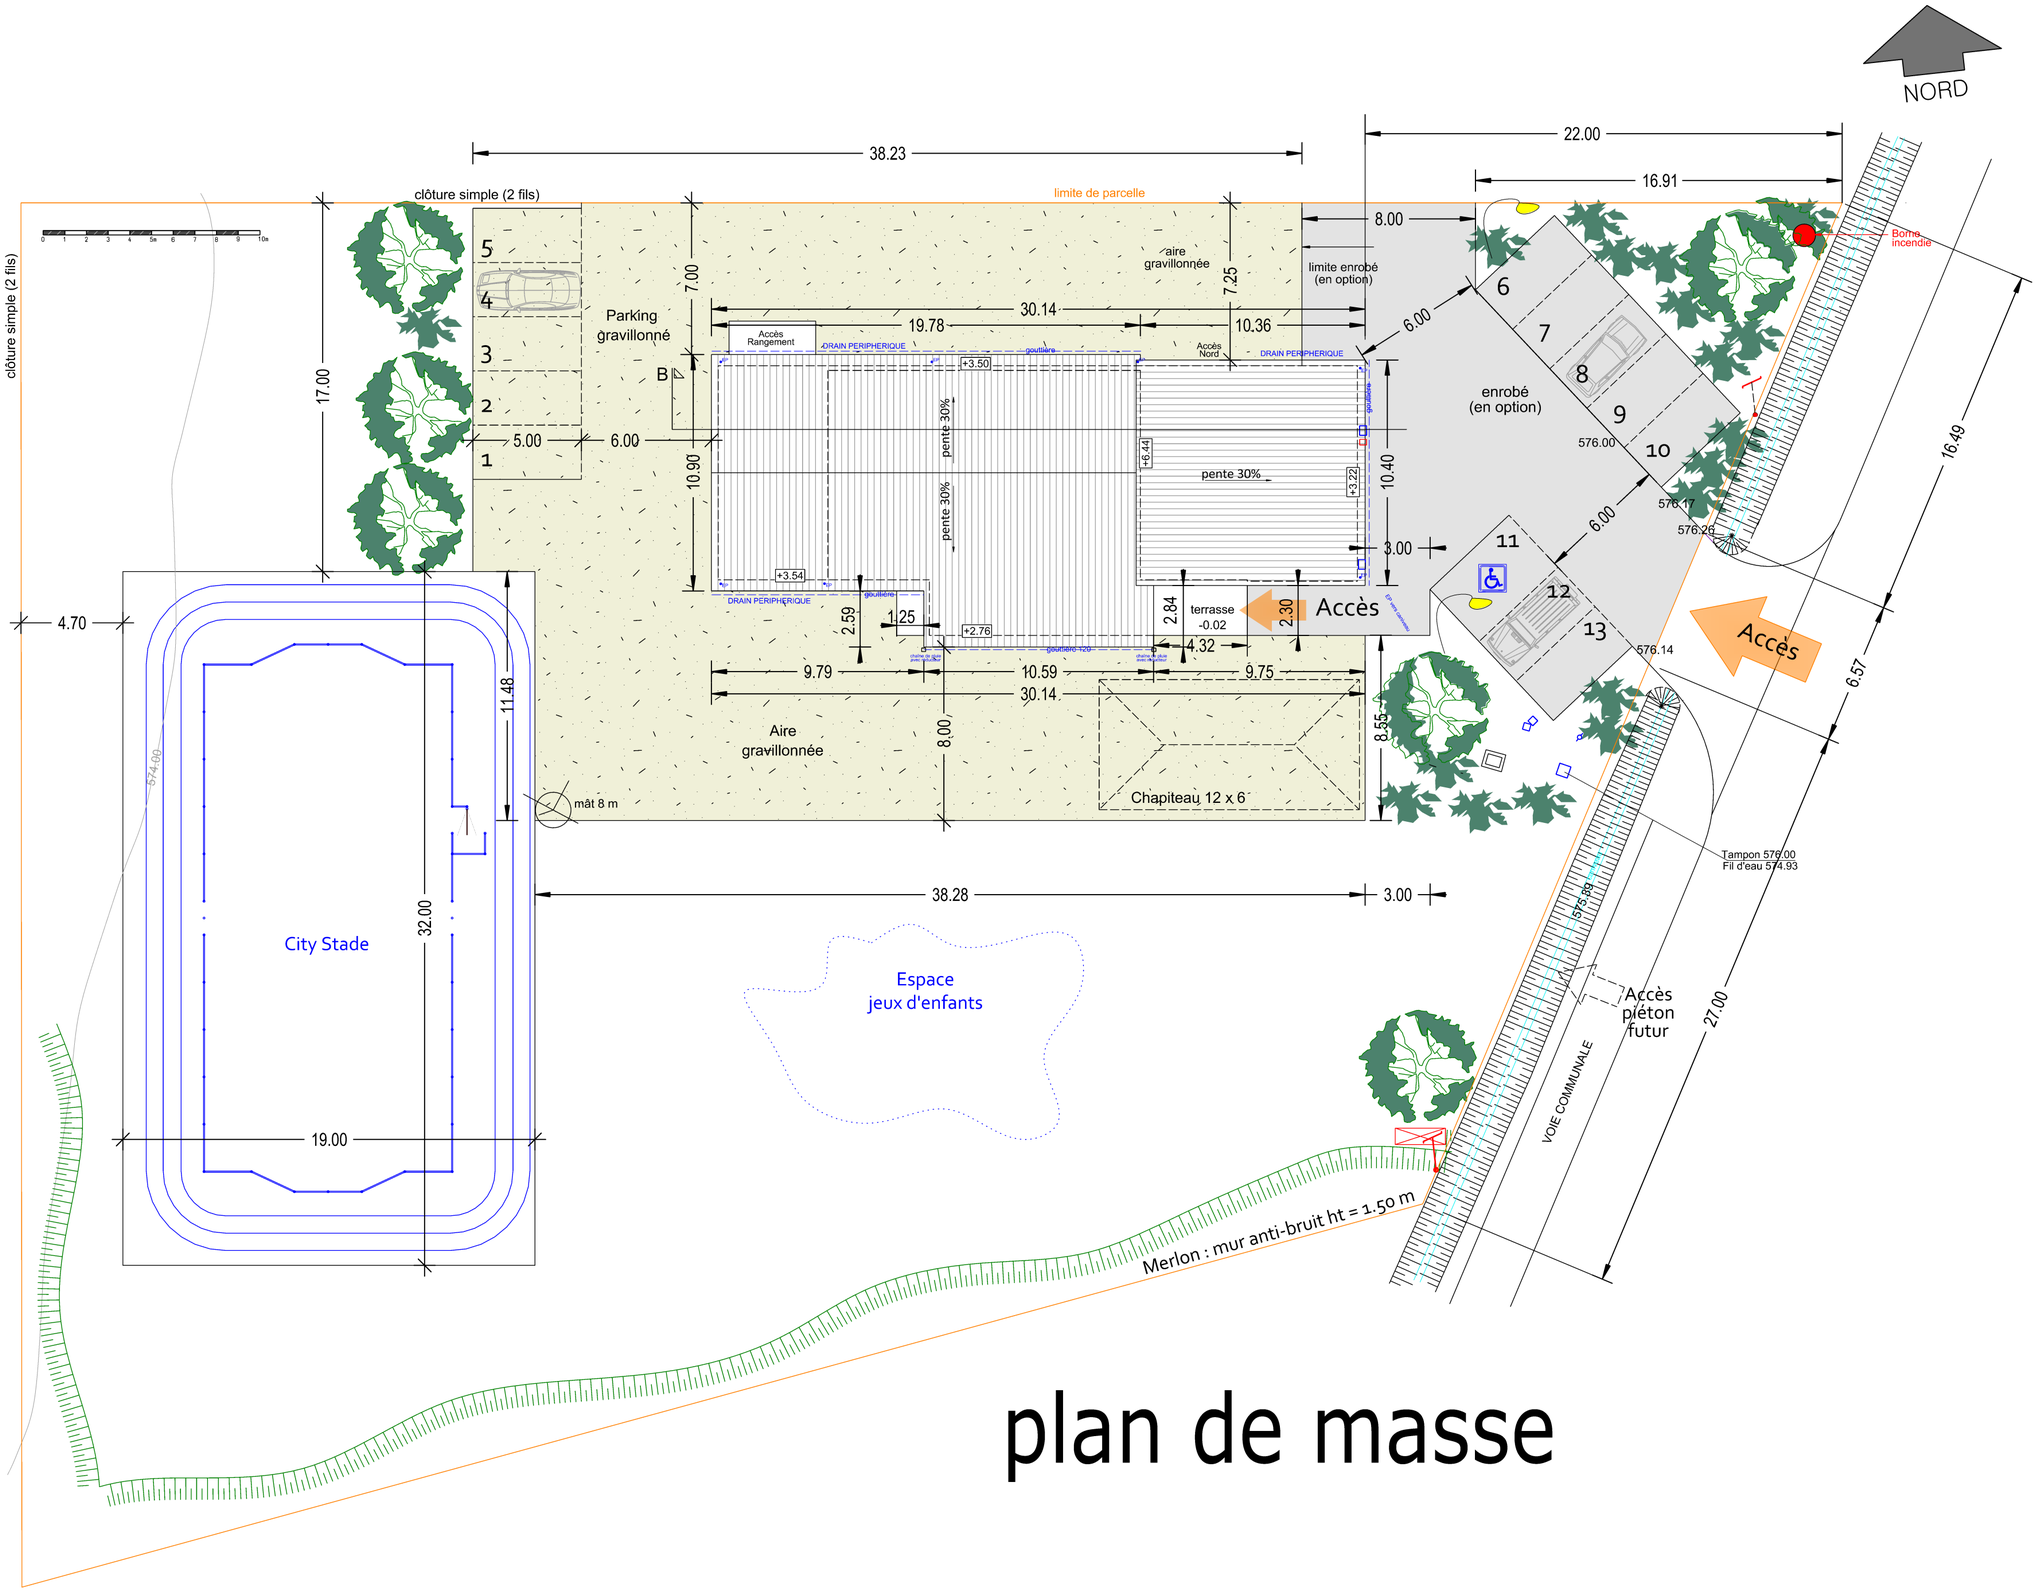

plan de masse